


# 武蔵野市立第一中学校 概略平面図(案)

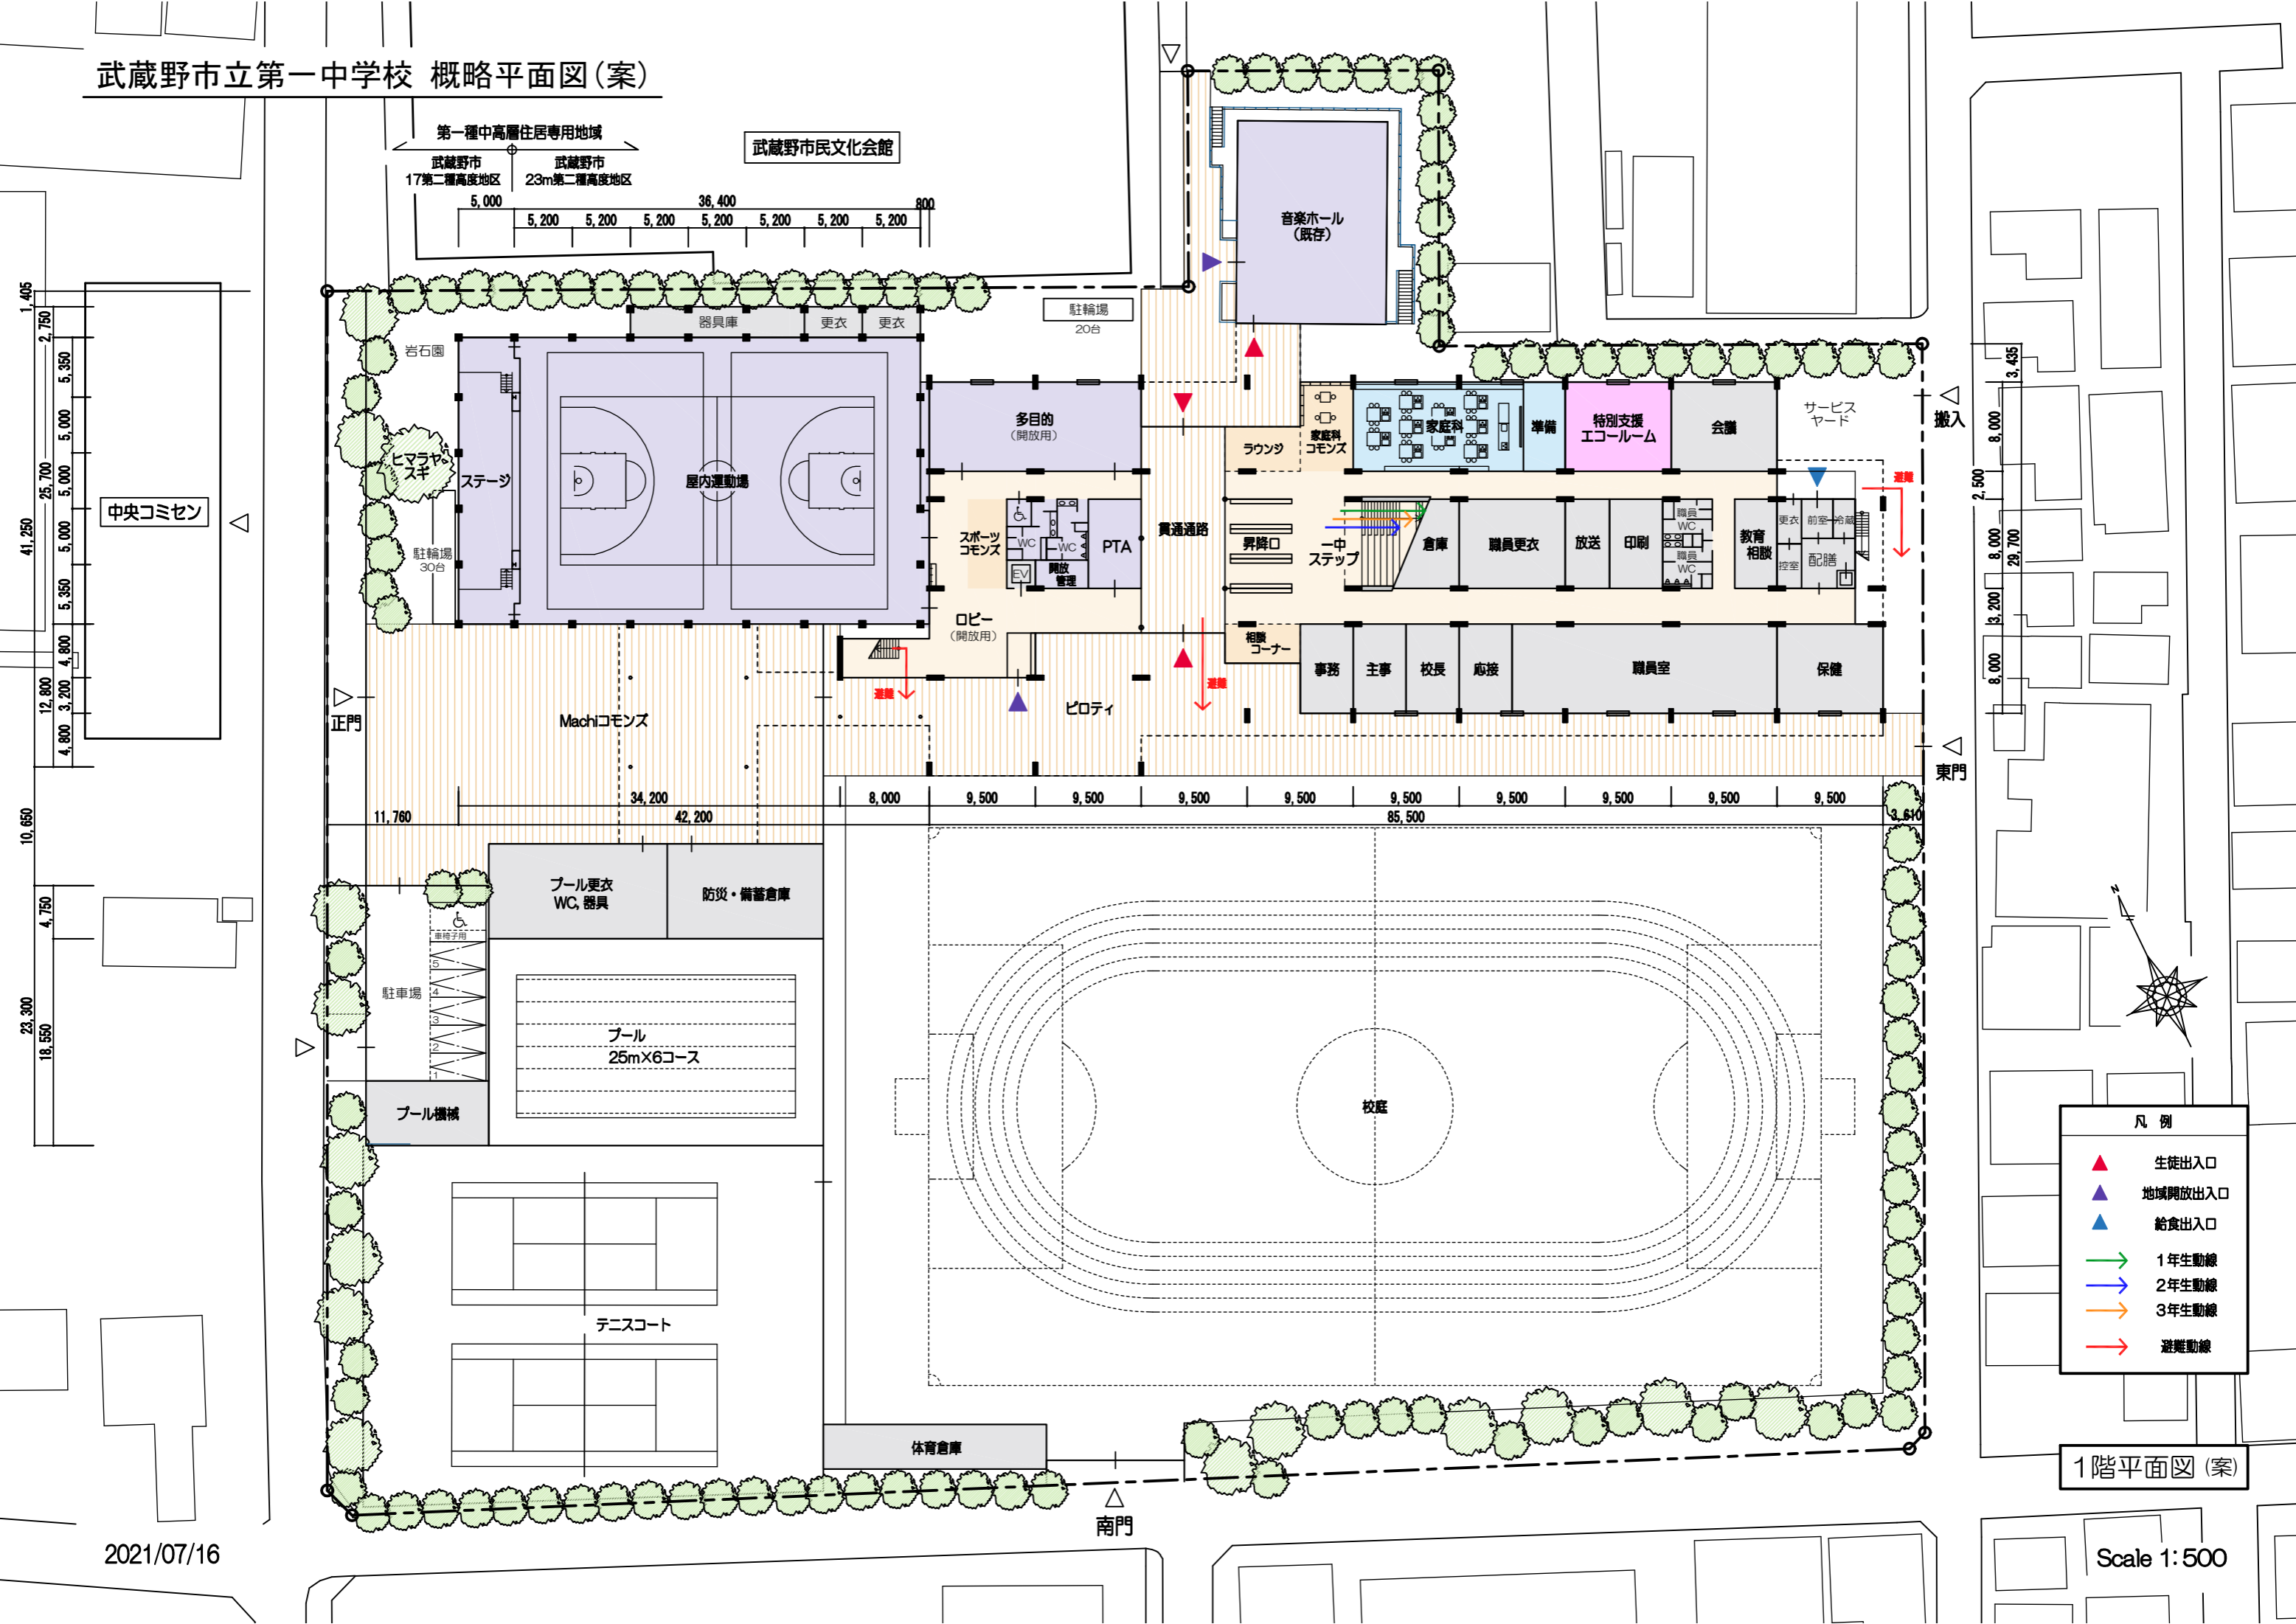

第一種中高層住居専用地域  
 武蔵野市 17第二種高度地区  
 武蔵野市 23m第二種高度地区  
 武蔵野市民文化会館

1.405  
 2.750  
 5.350  
 5.000  
 25.700  
 5.000  
 5.350  
 4.800  
 3.200  
 4.800  
 12.800  
 10.650  
 4.750  
 23.300  
 18.550

3.435  
 8.000  
 2.500  
 8.000  
 29.700  
 13.200  
 8.000  
 3.610




- 凡例
- ▲ 生徒出入口
  - ▲ 地域開放出入口
  - ▲ 給食出入口
  - 1年生動線
  - 2年生動線
  - 3年生動線
  - 避難動線

1階平面図(案)

Scale 1:500

2021/07/16

武蔵野市立第一中学校 概略平面図(案)

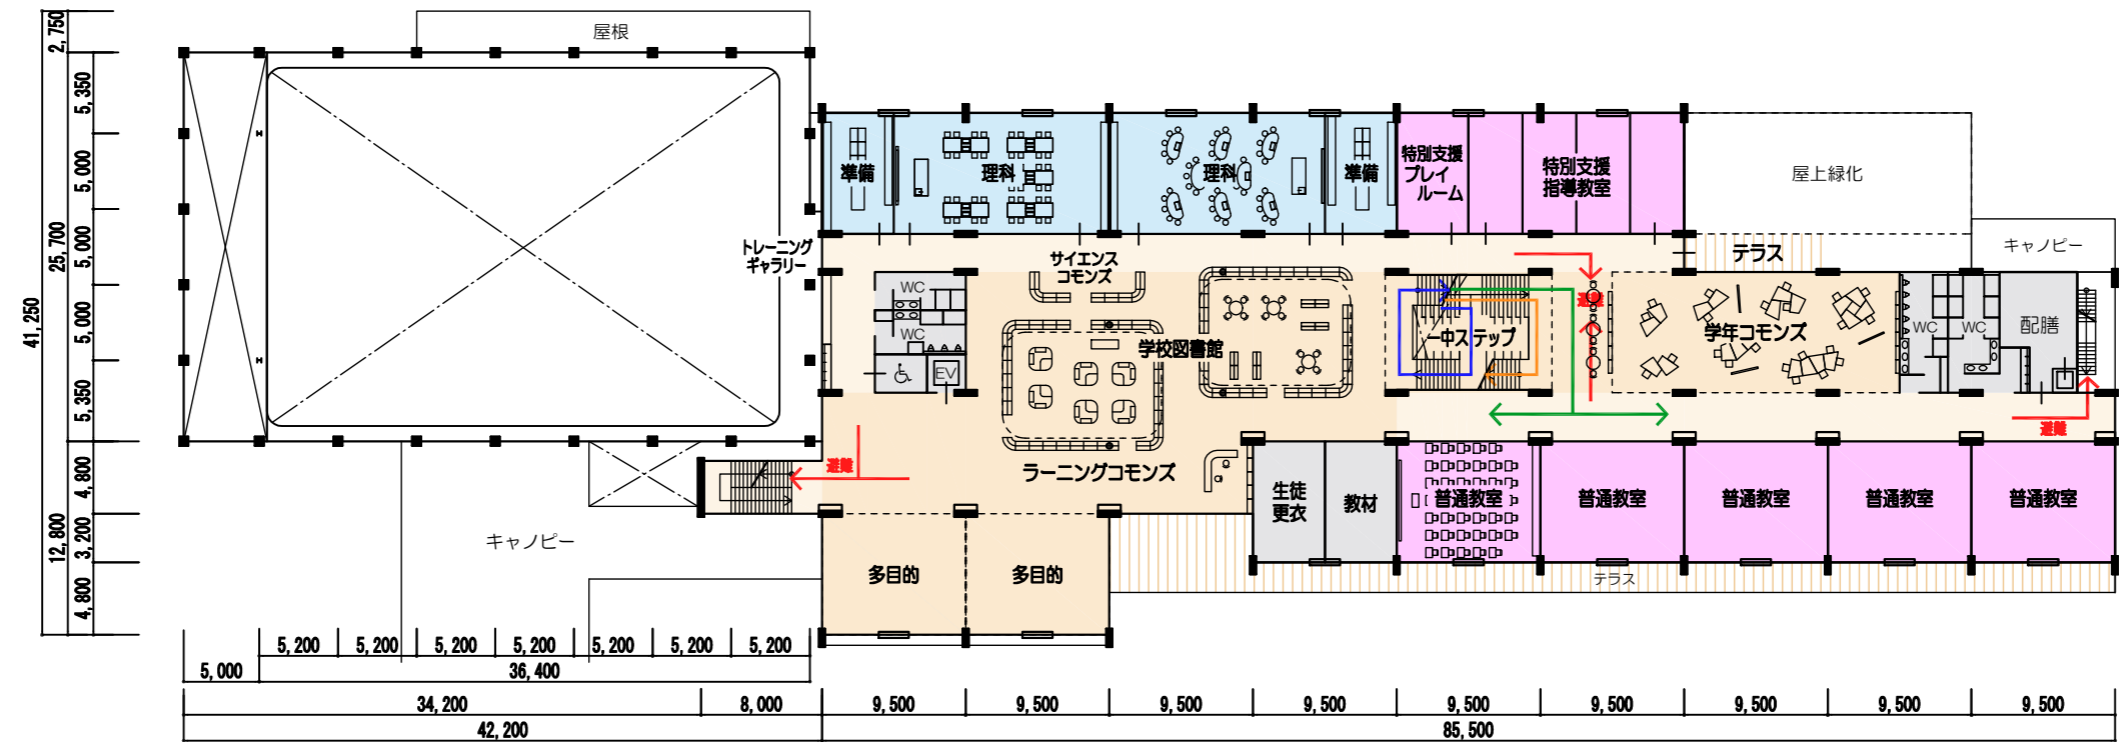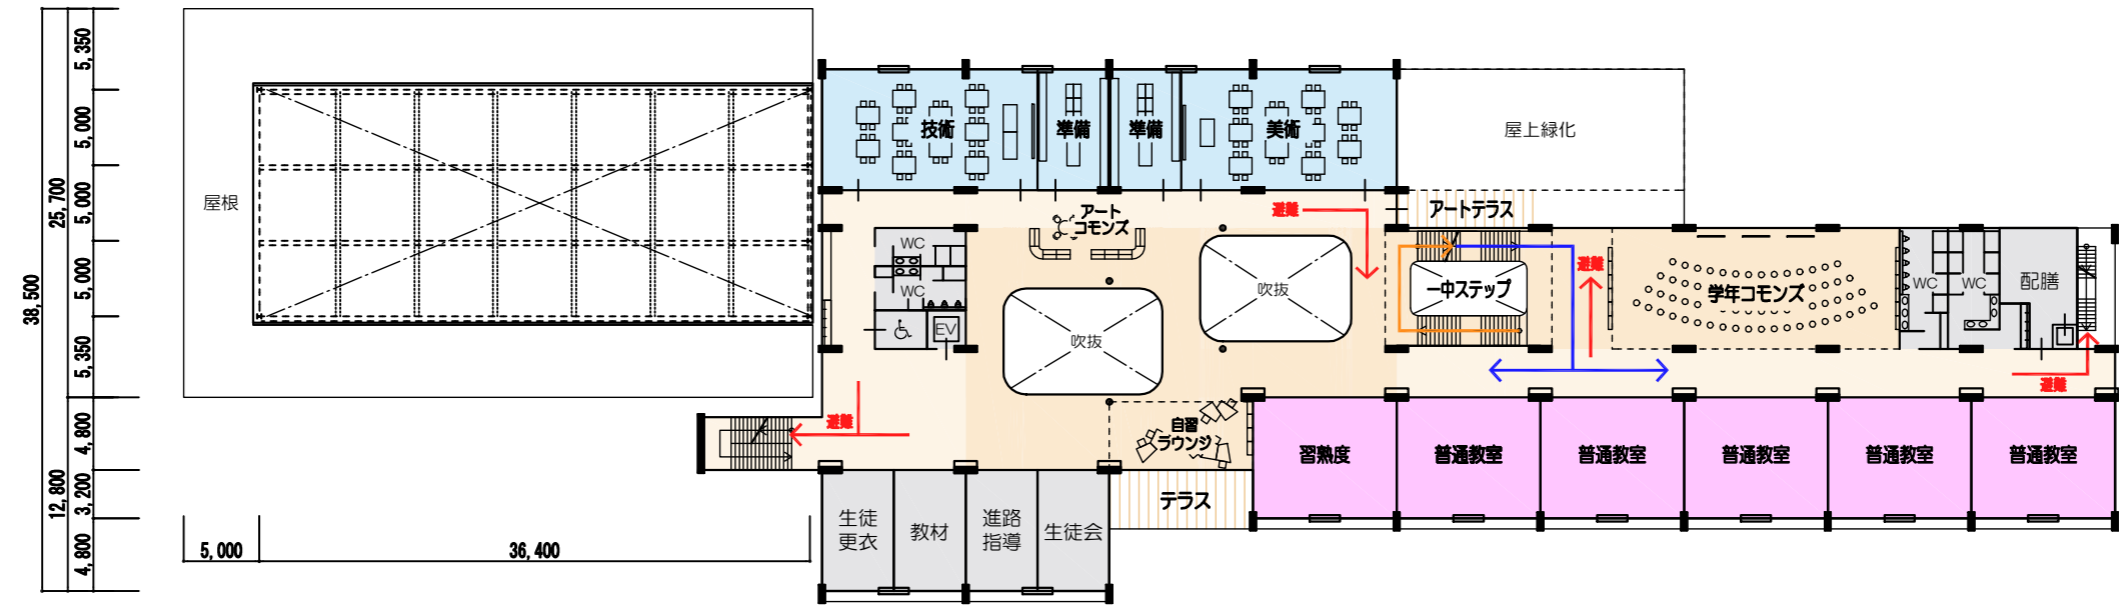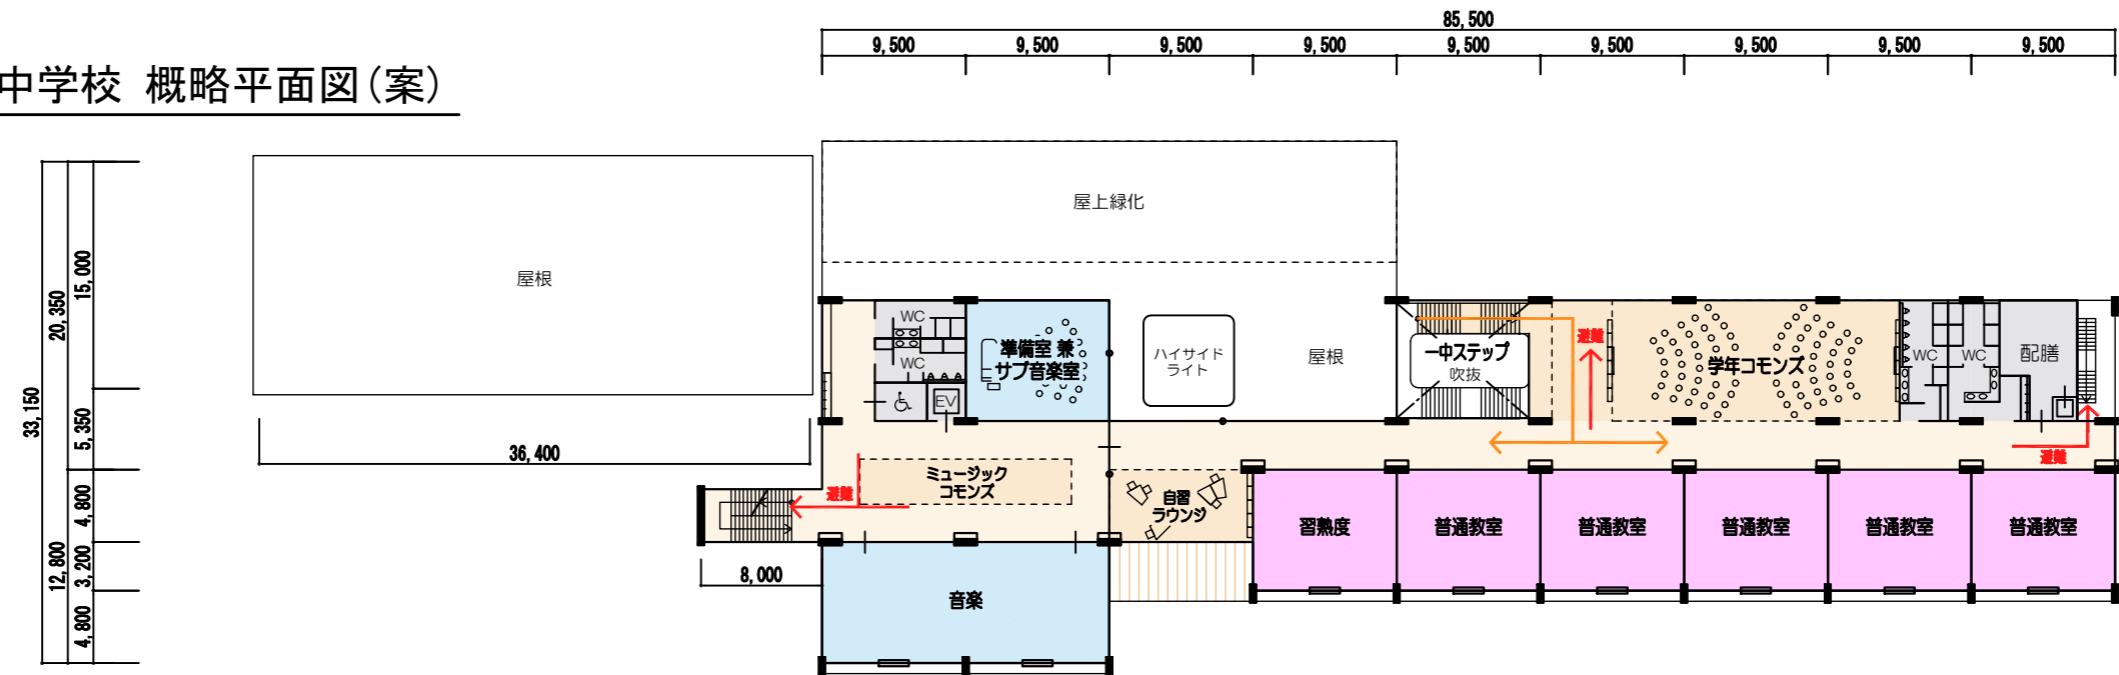


4階平面図(案)

3階平面図(案)

2階平面図(案)

- 凡例
- 1年生動線
  - 2年生動線
  - 3年生動線
  - 避難動線

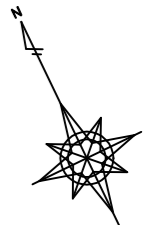

Scale 1:500