
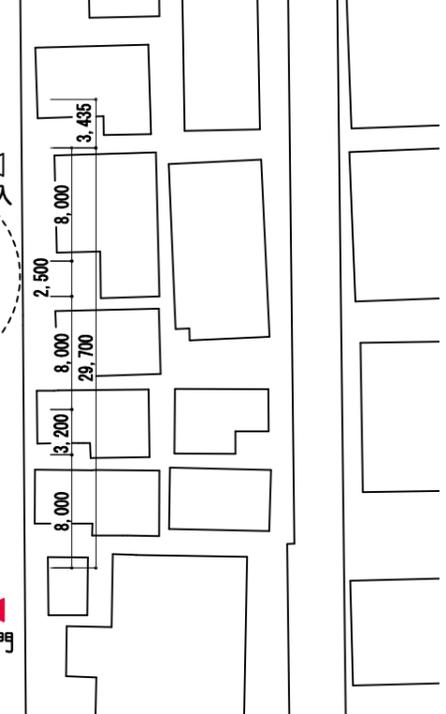
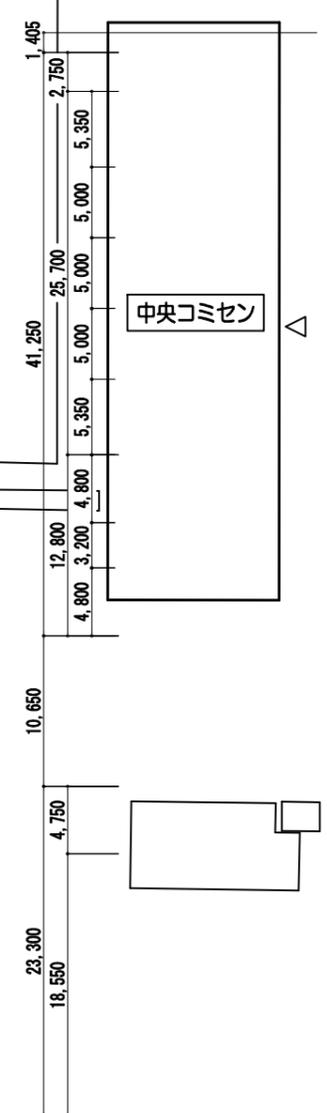


# 武蔵野市立第一中学校 概略平面図(案)



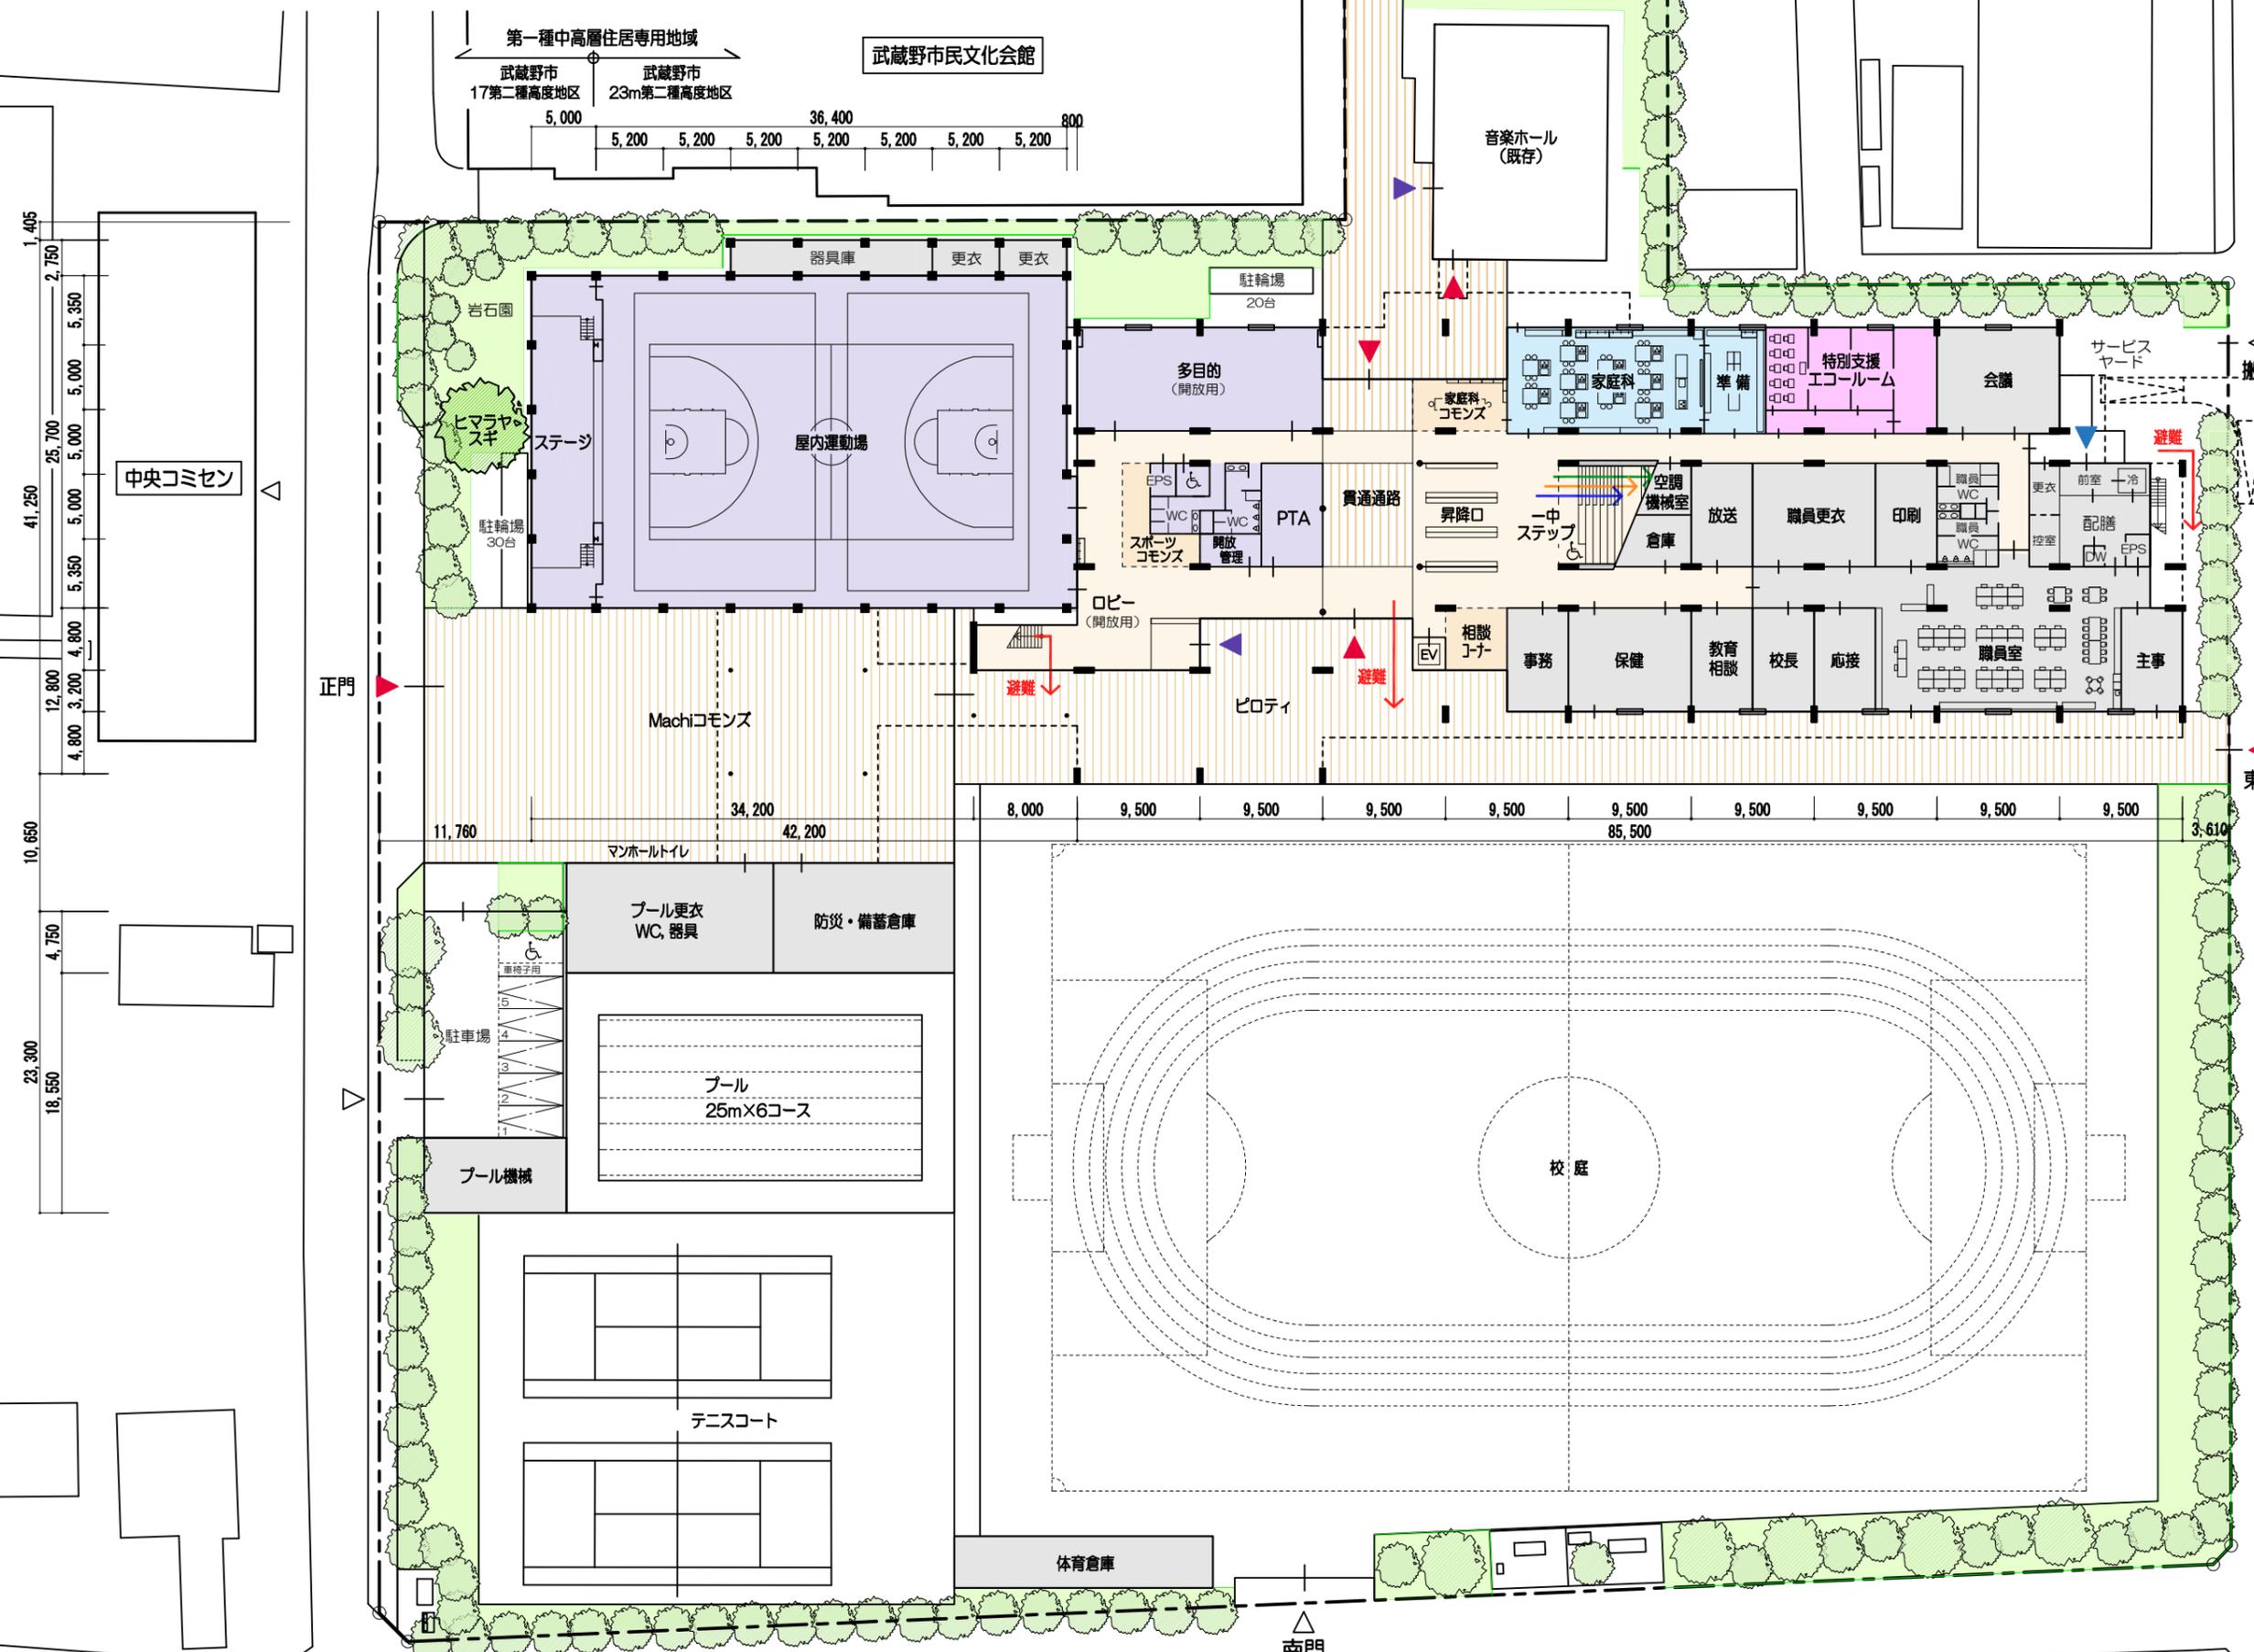


- 凡例
- ▲ 生徒出入口
  - ▲ 地域開放出入口
  - ▲ 給食出入口
  - 1年生動線
  - 2年生動線
  - 3年生動線
  - 避難動線

1階平面図(案)

Scale 1:500

武蔵野市立第一中学校 概略平面図(案)

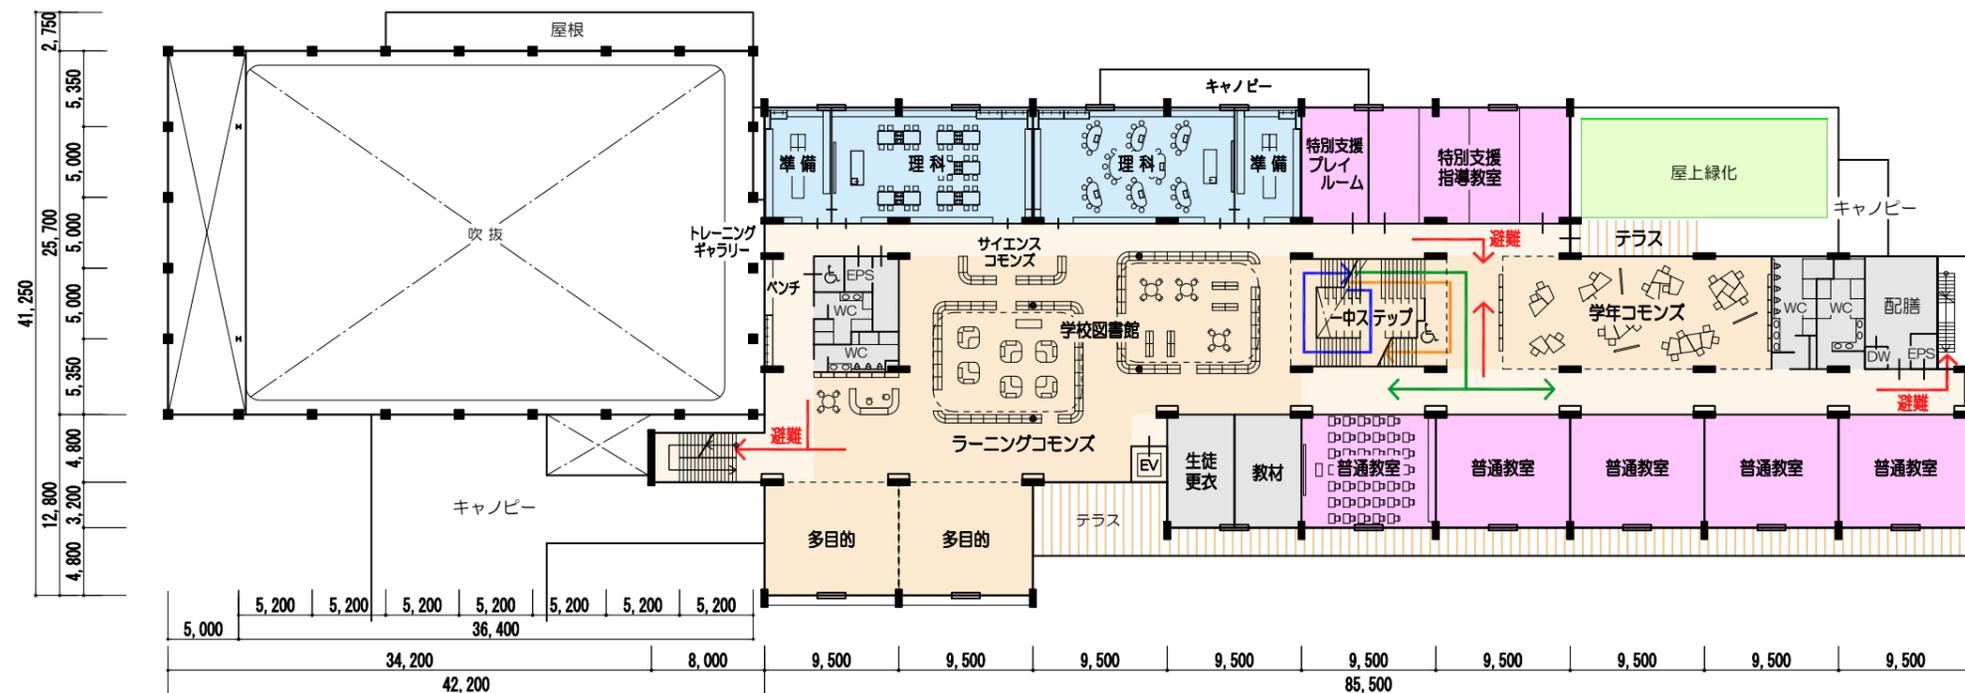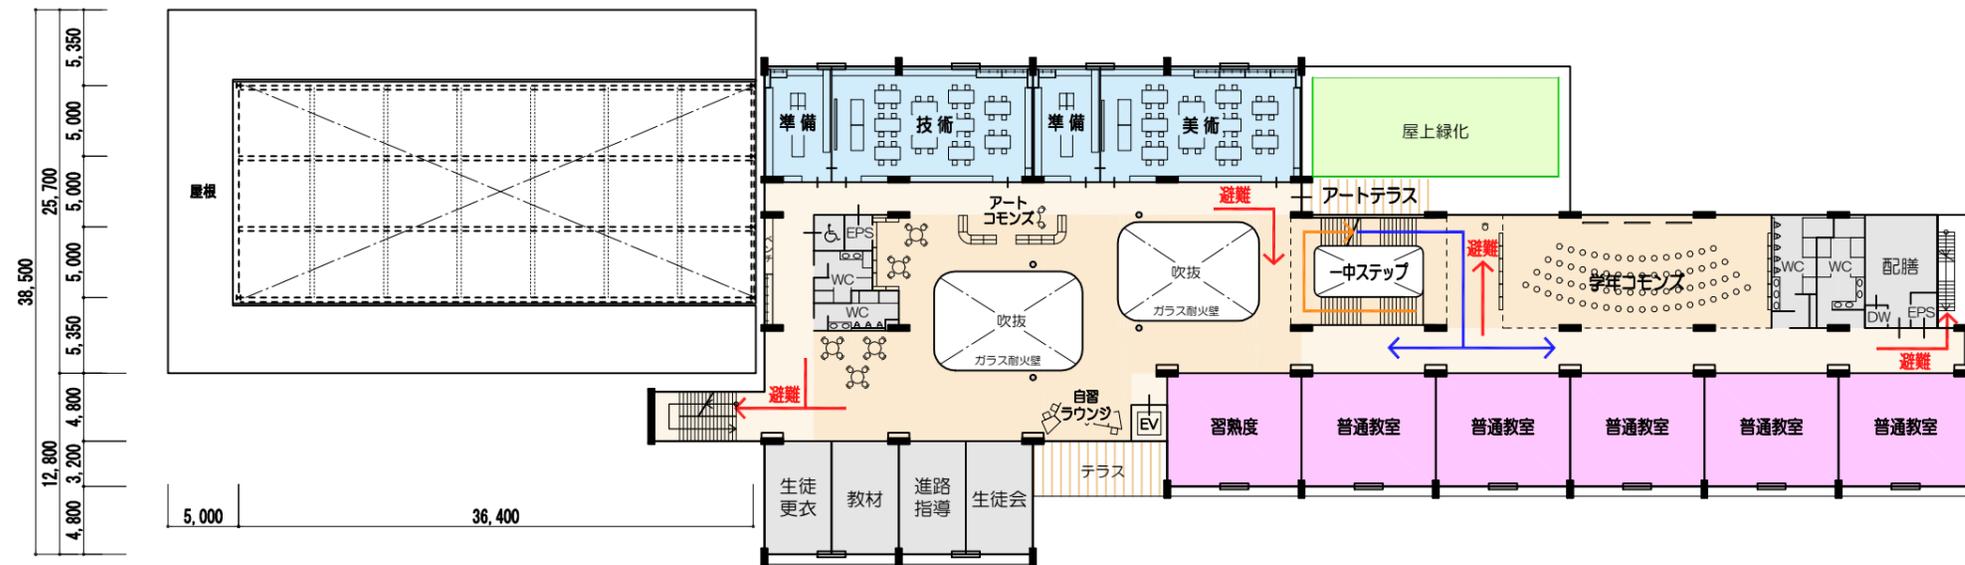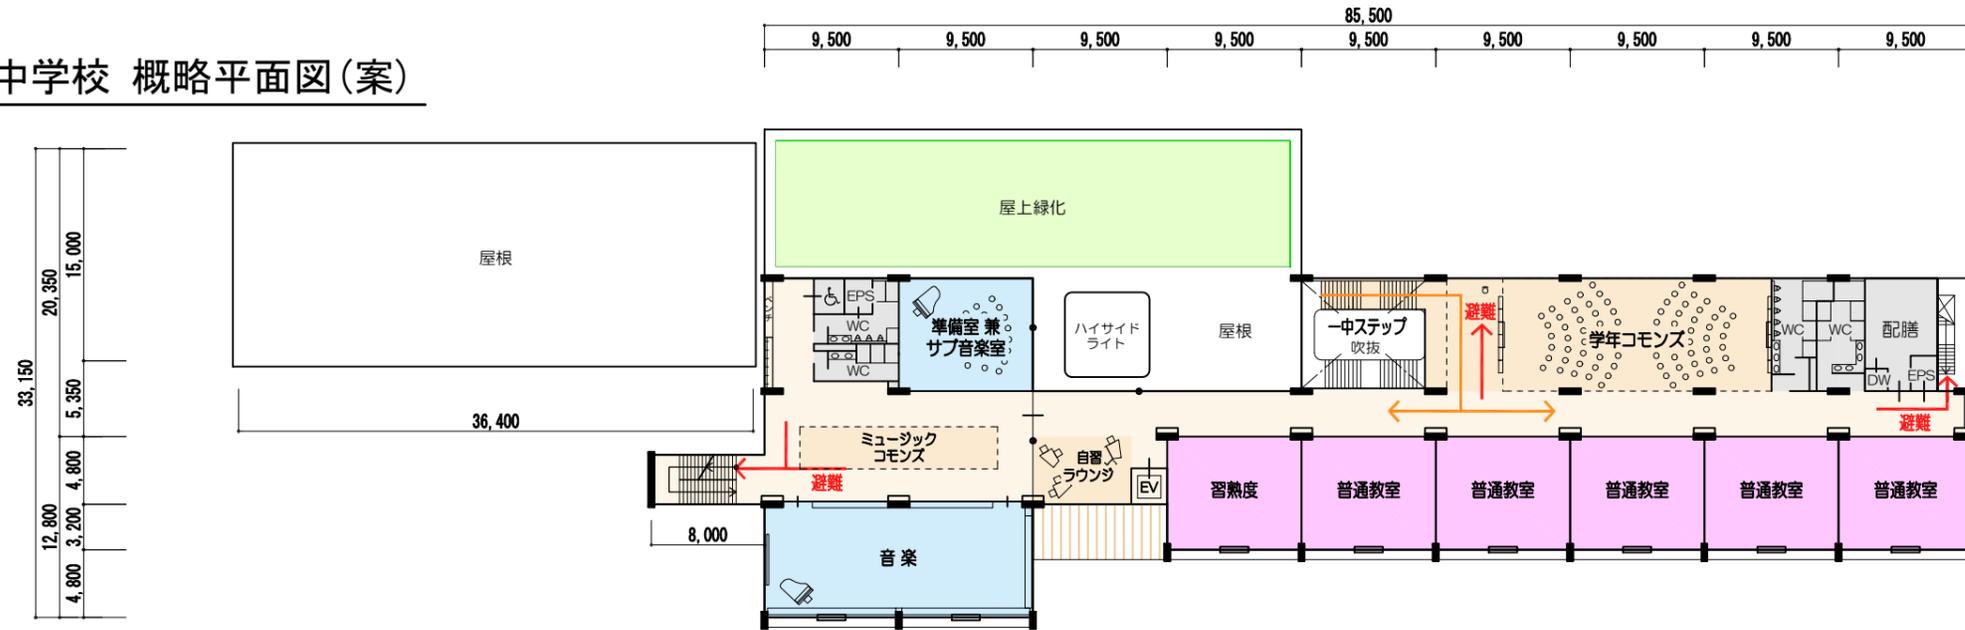


4階平面図(案)

3階平面図(案)

2階平面図(案)

- 凡例
- 1年生動線
  - 2年生動線
  - 3年生動線
  - 避難動線

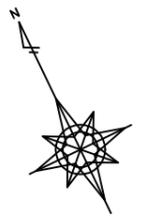

Scale 1:500