


武蔵野市立第五中学校 概略平面図(案)

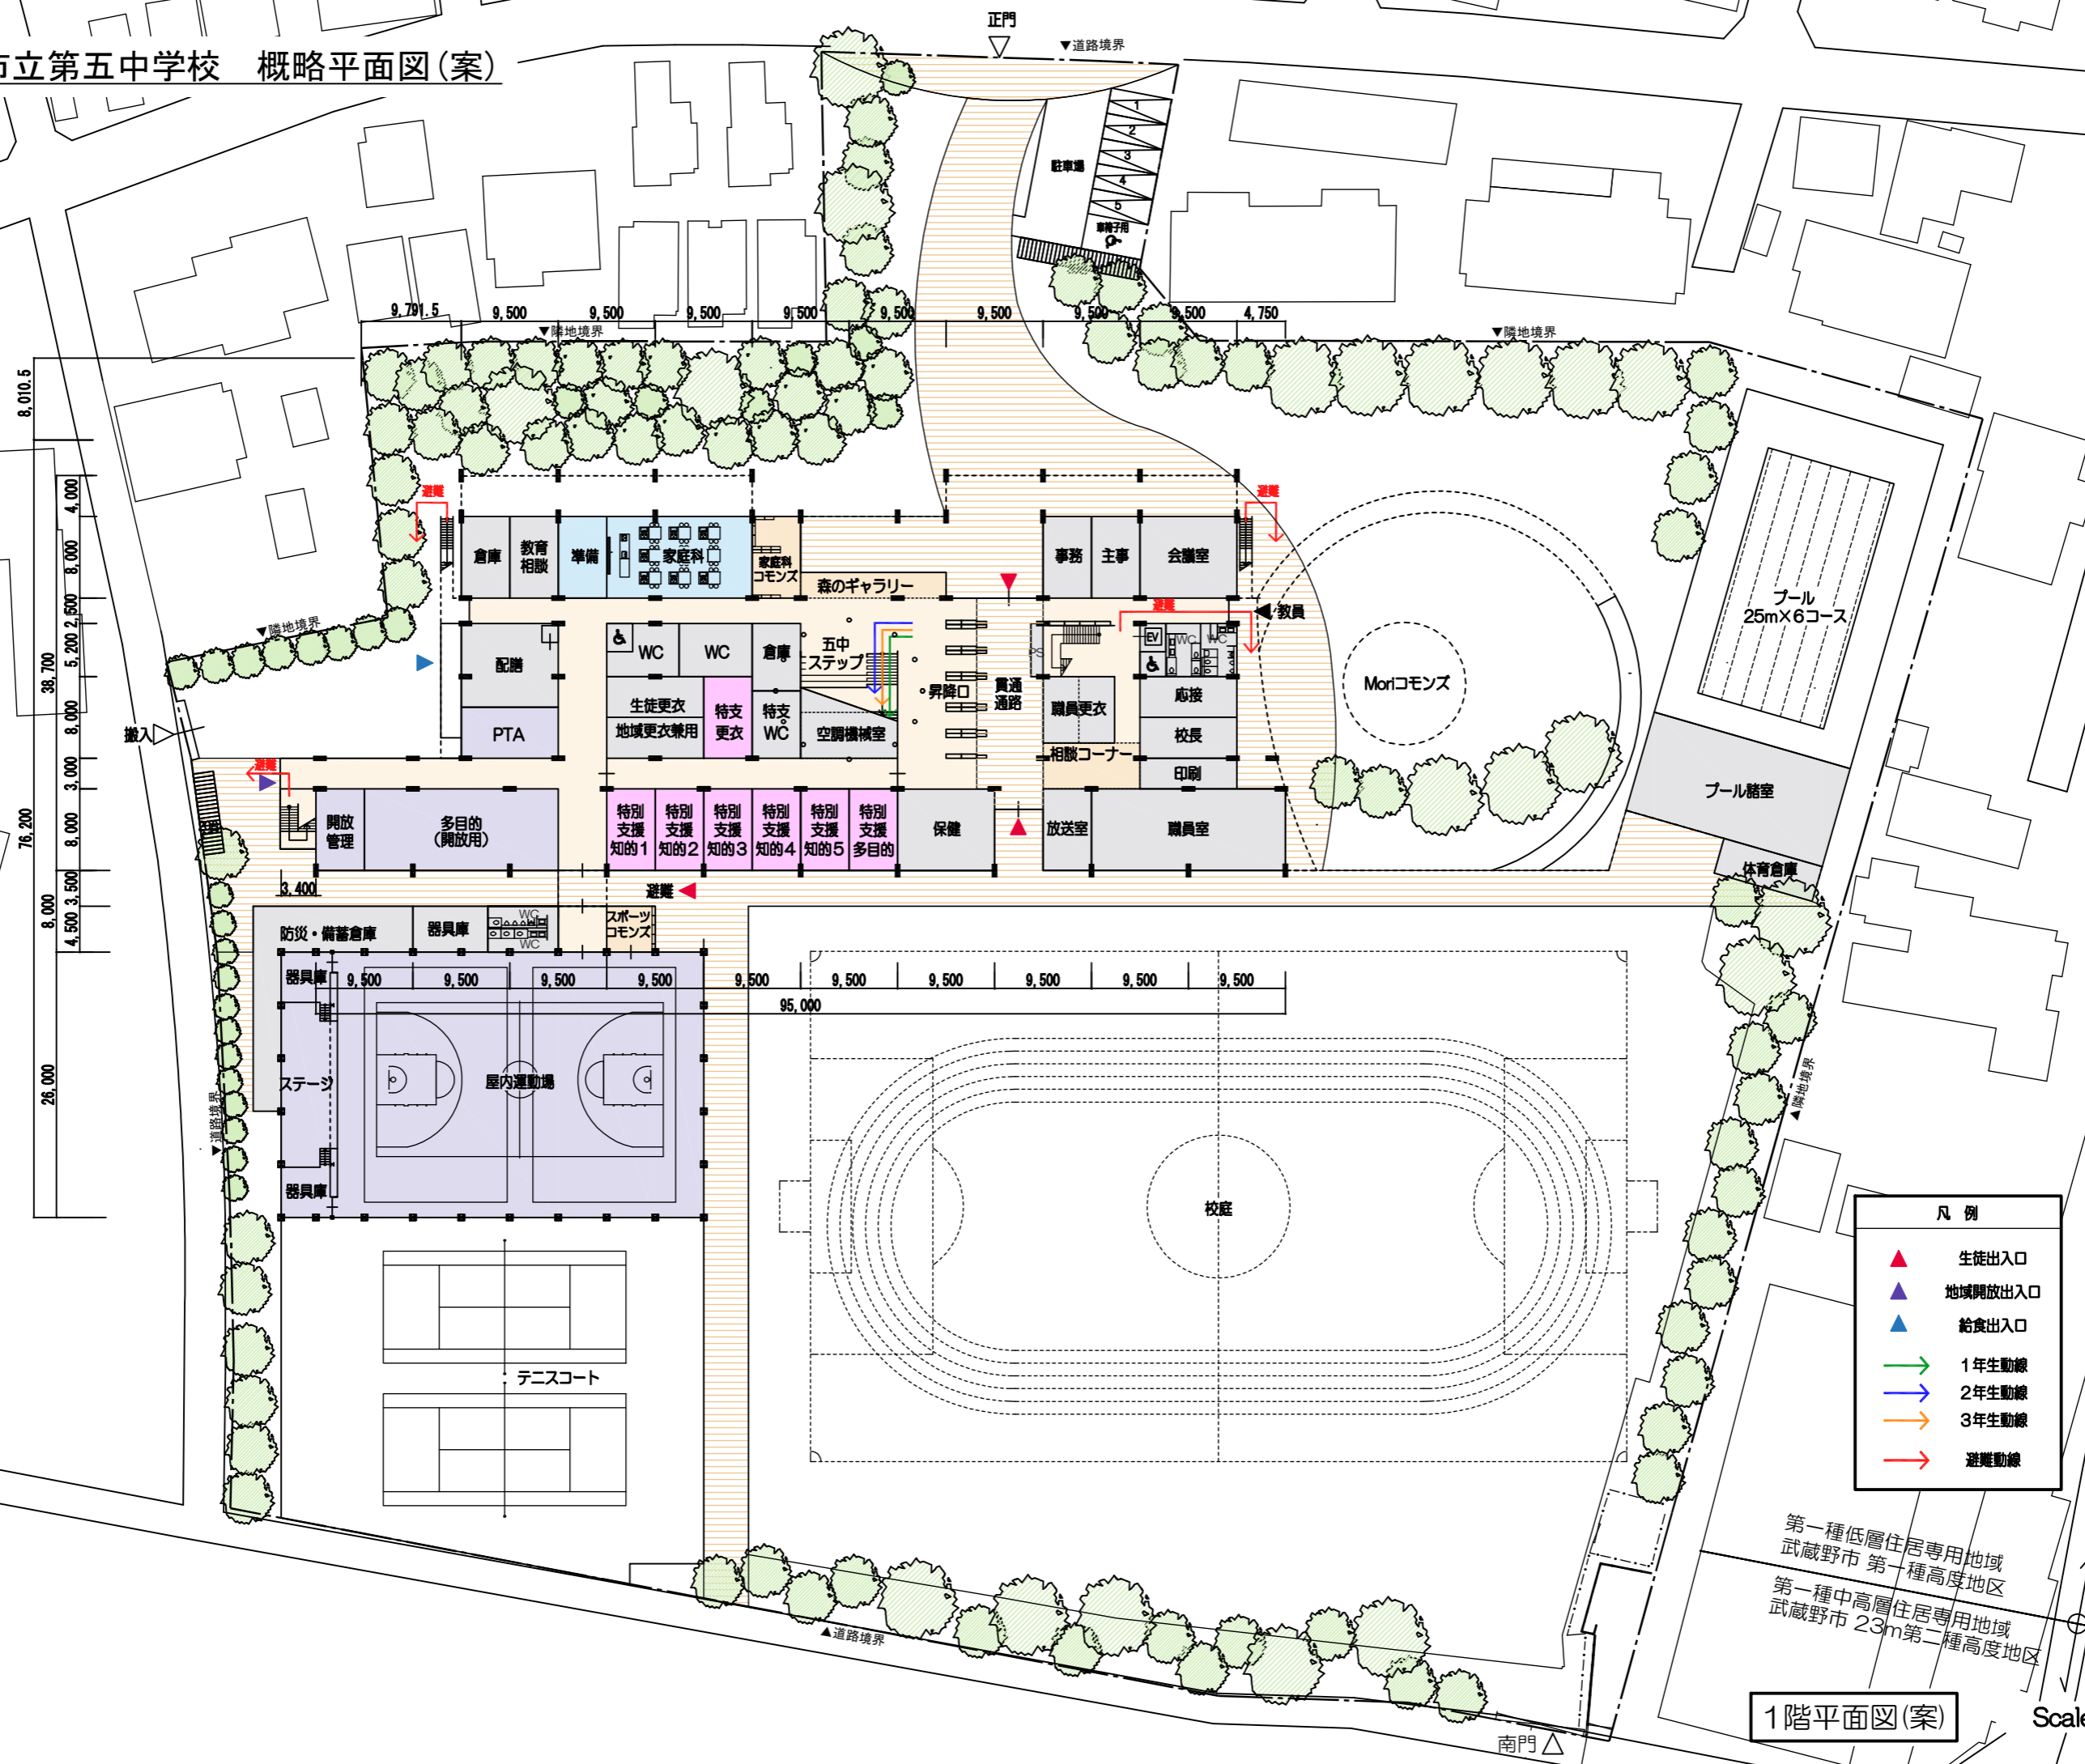


- 凡例
- ▲ 生徒出入口
  - ▲ 地域開放出入口
  - ▲ 給食出入口
  - 1年生動線
  - 2年生動線
  - 3年生動線
  - 避難動線


第一種低層住居専用地域  
武蔵野市 第一種高度地区  
第一種中高層住居専用地域  
武蔵野市 23m第二種高度地区

1階平面図(案)

Scale 1:600

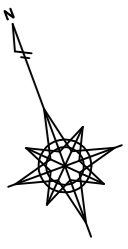


武蔵野市立第五中学校 概略平面図(案)

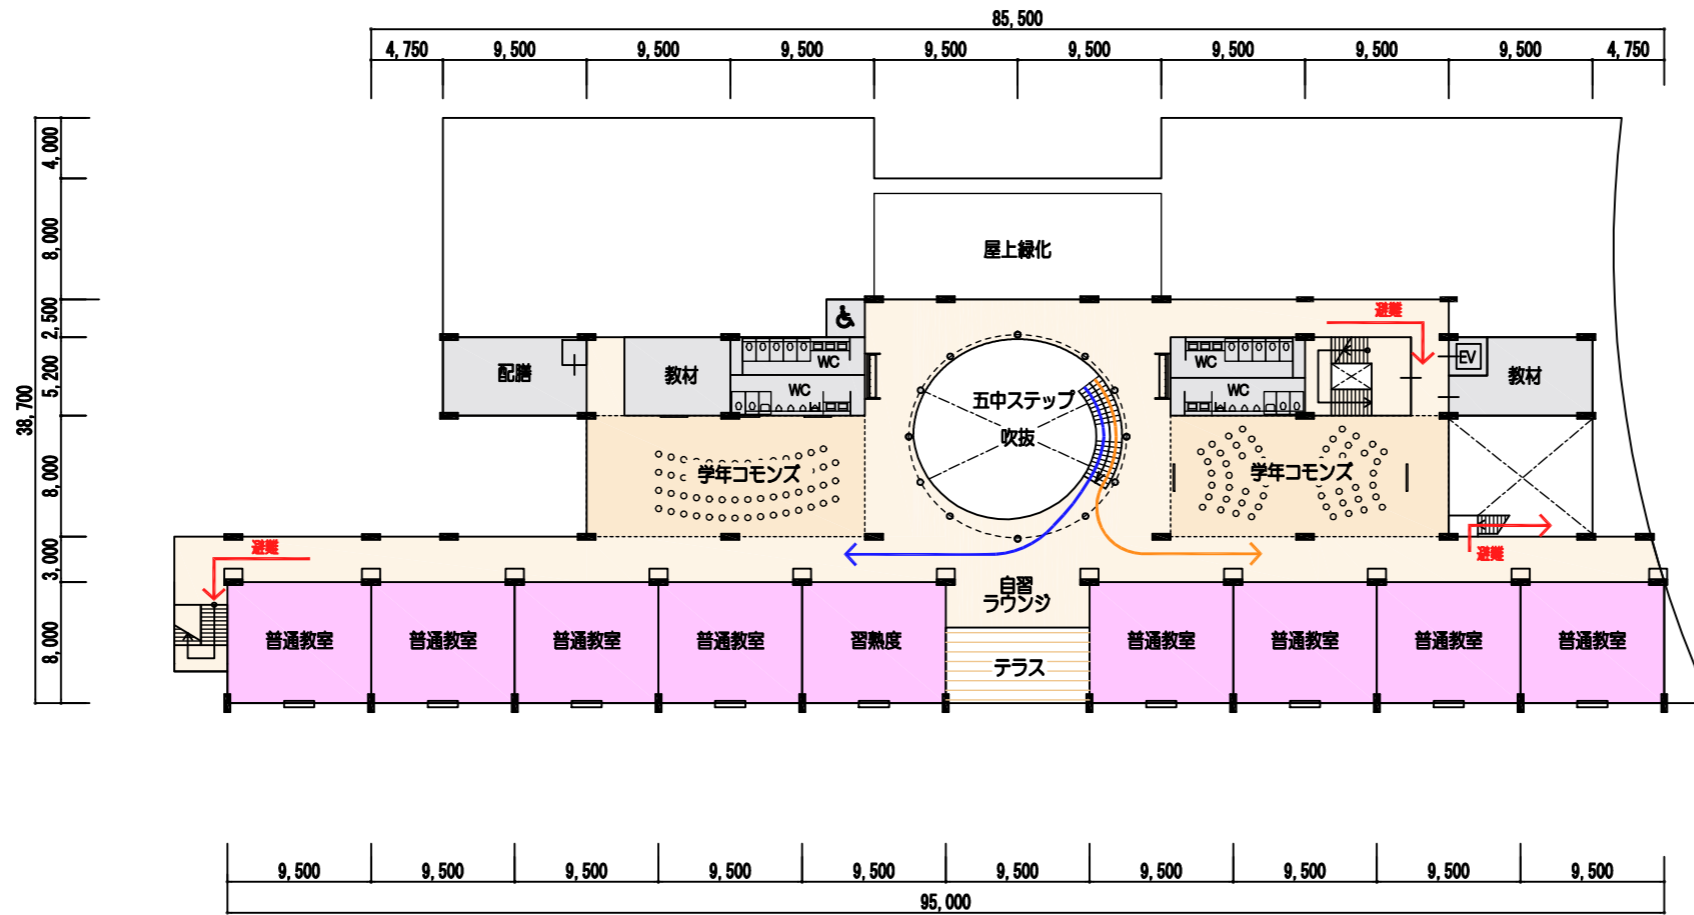

凡例	
<span style="color: green;">→</span>	1年生動線
<span style="color: blue;">→</span>	2年生動線
<span style="color: orange;">→</span>	3年生動線
<span style="color: red;">→</span>	避難動線

3階平面図(案)

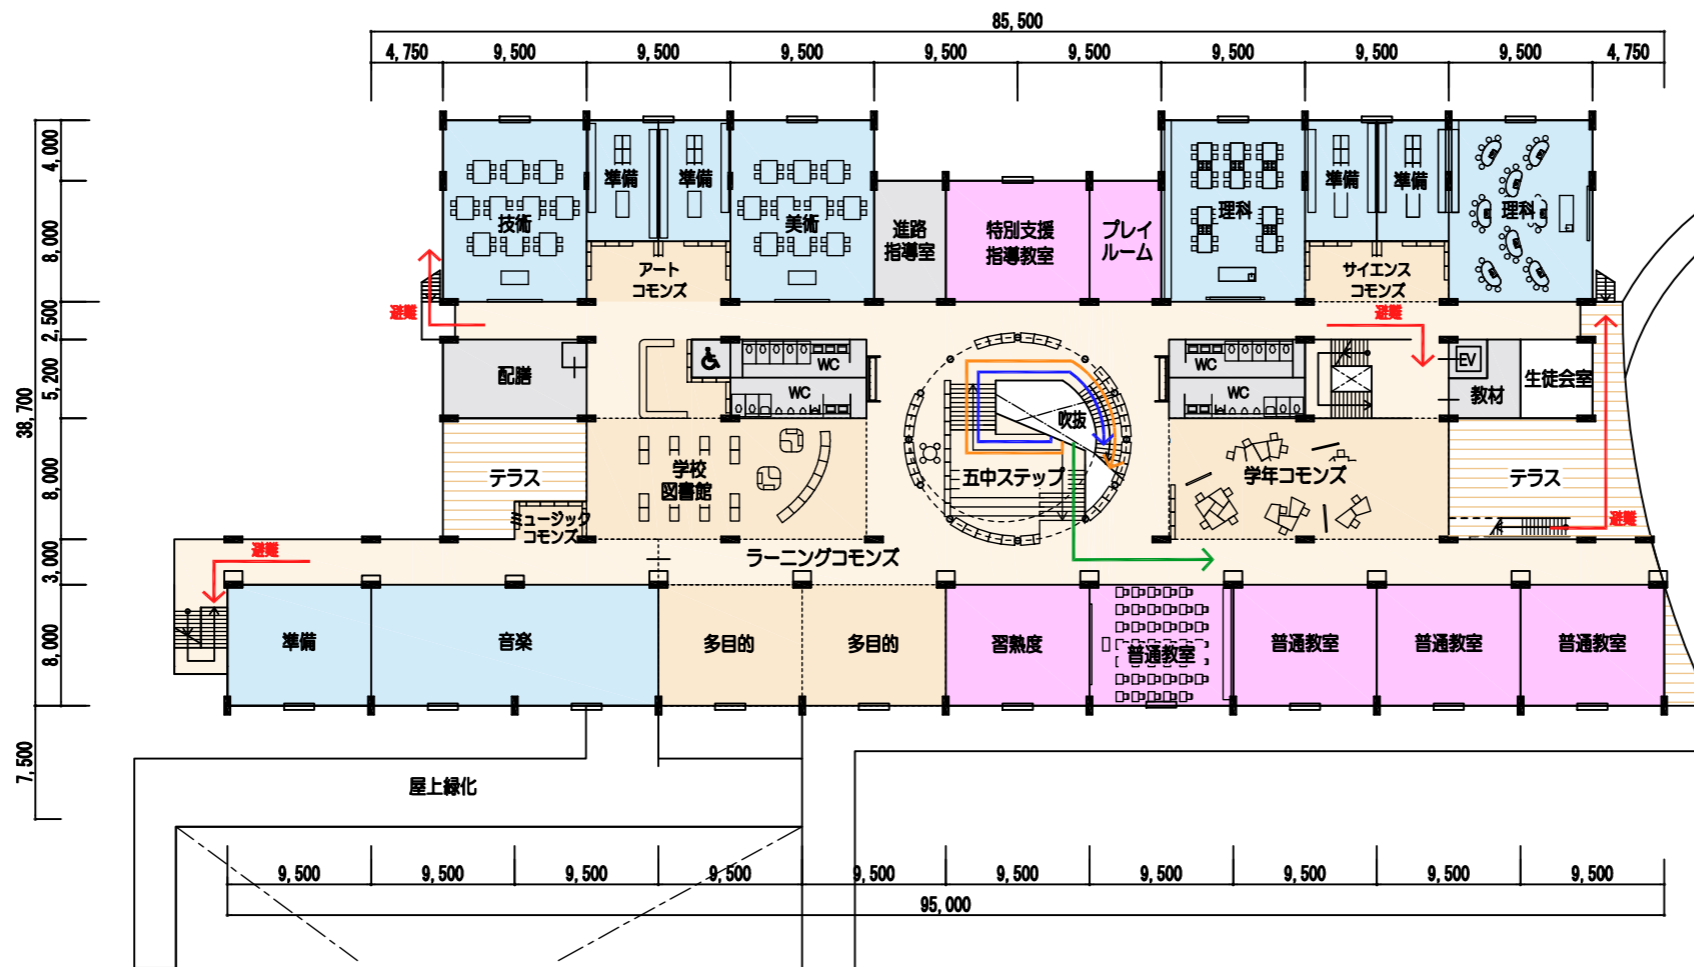

2階平面図(案)

Scale 1:500