


1階（仮設校舎棟）： 1479.69㎡


【中学校利用時（仮設校舎棟）： 4439.07㎡】

工事名称 武蔵野市第五中学校仮設校舎借上		
図面名称 1階平面図	縮尺 1/300 (A3)	
作成年月日 2021・06・29	依頼番号	図面番号

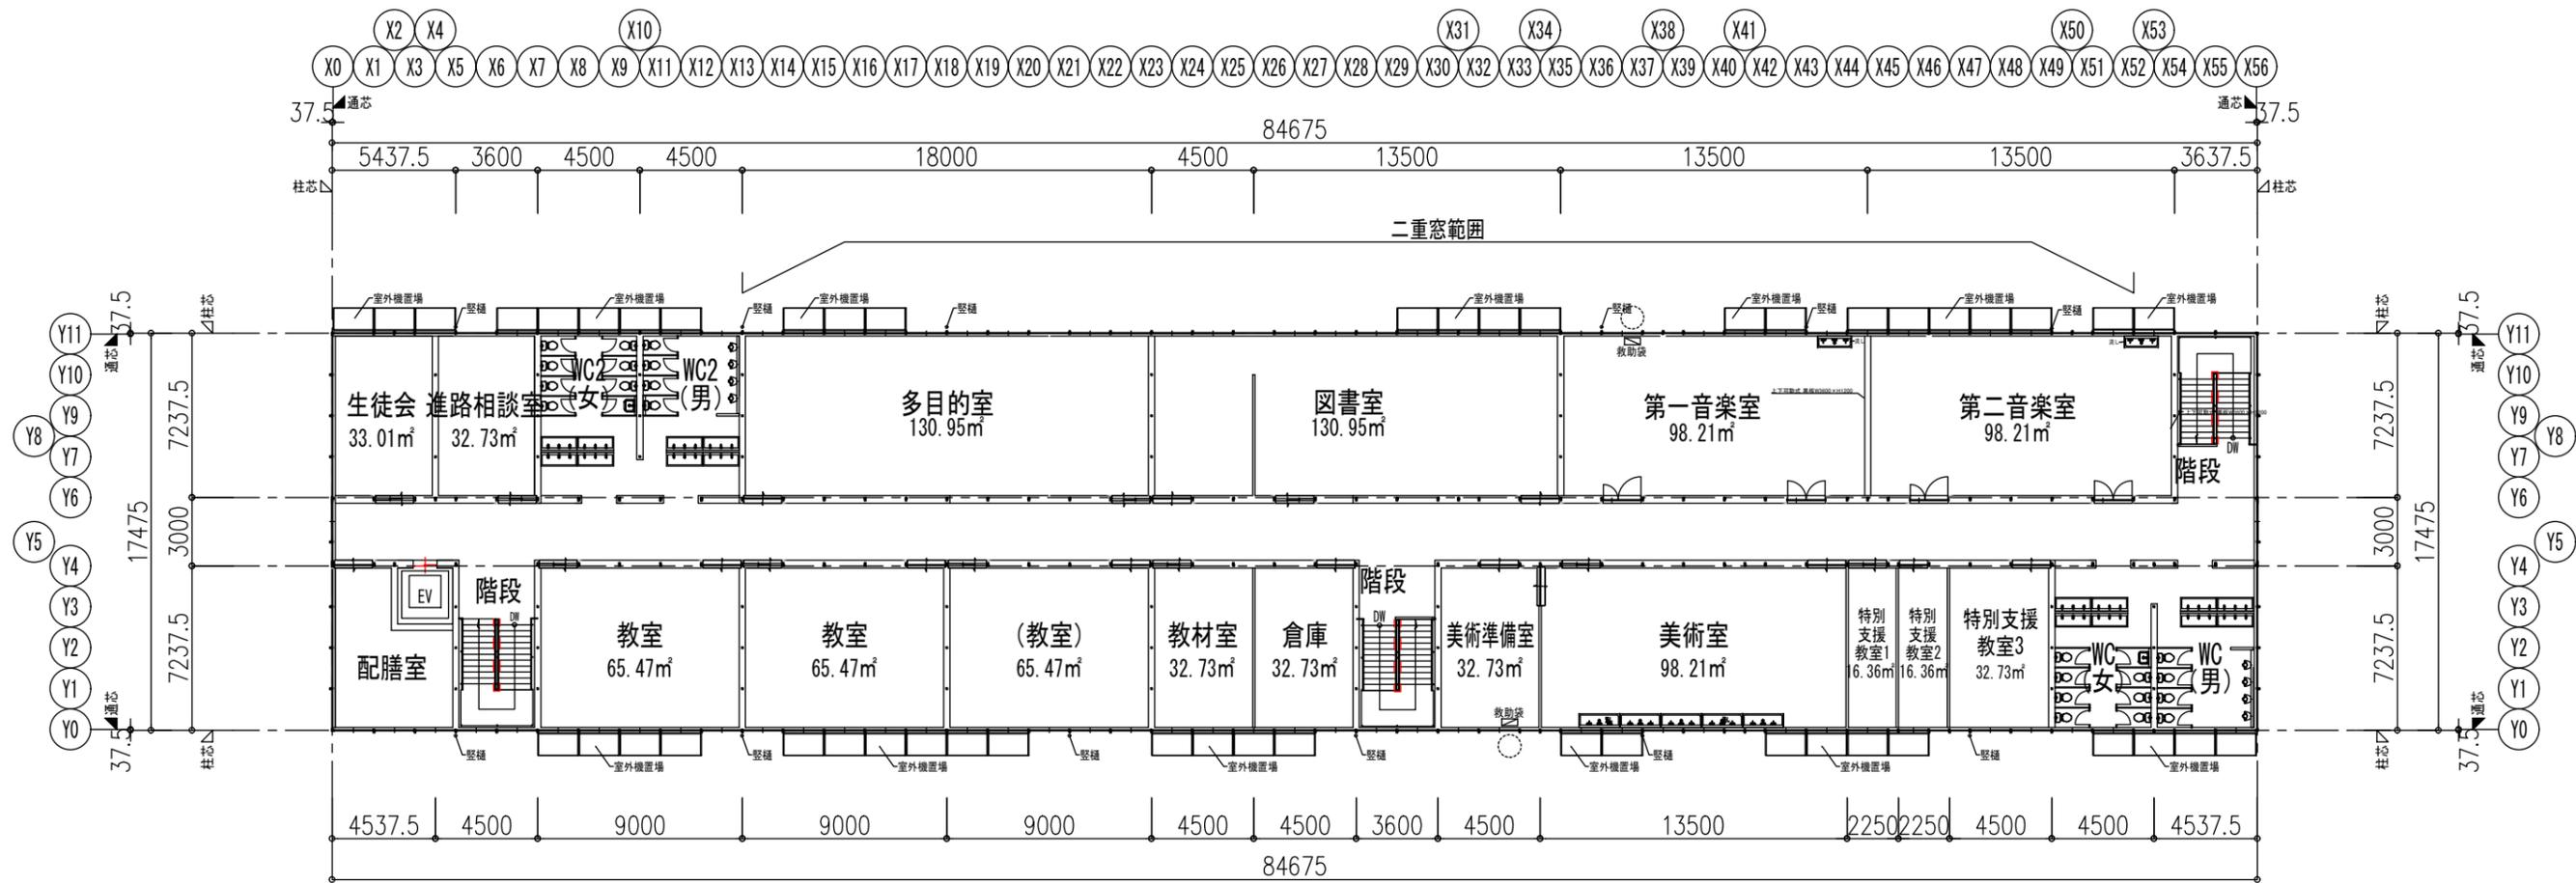


3階（仮設校舎棟）： 1479.69㎡

工事名称 武蔵野市第五中学校仮設校舎借上		
図面名称 3階平面図	縮尺 1/300 (A3)	
作成年月日 2021・06・29	依頼番号	図面番号

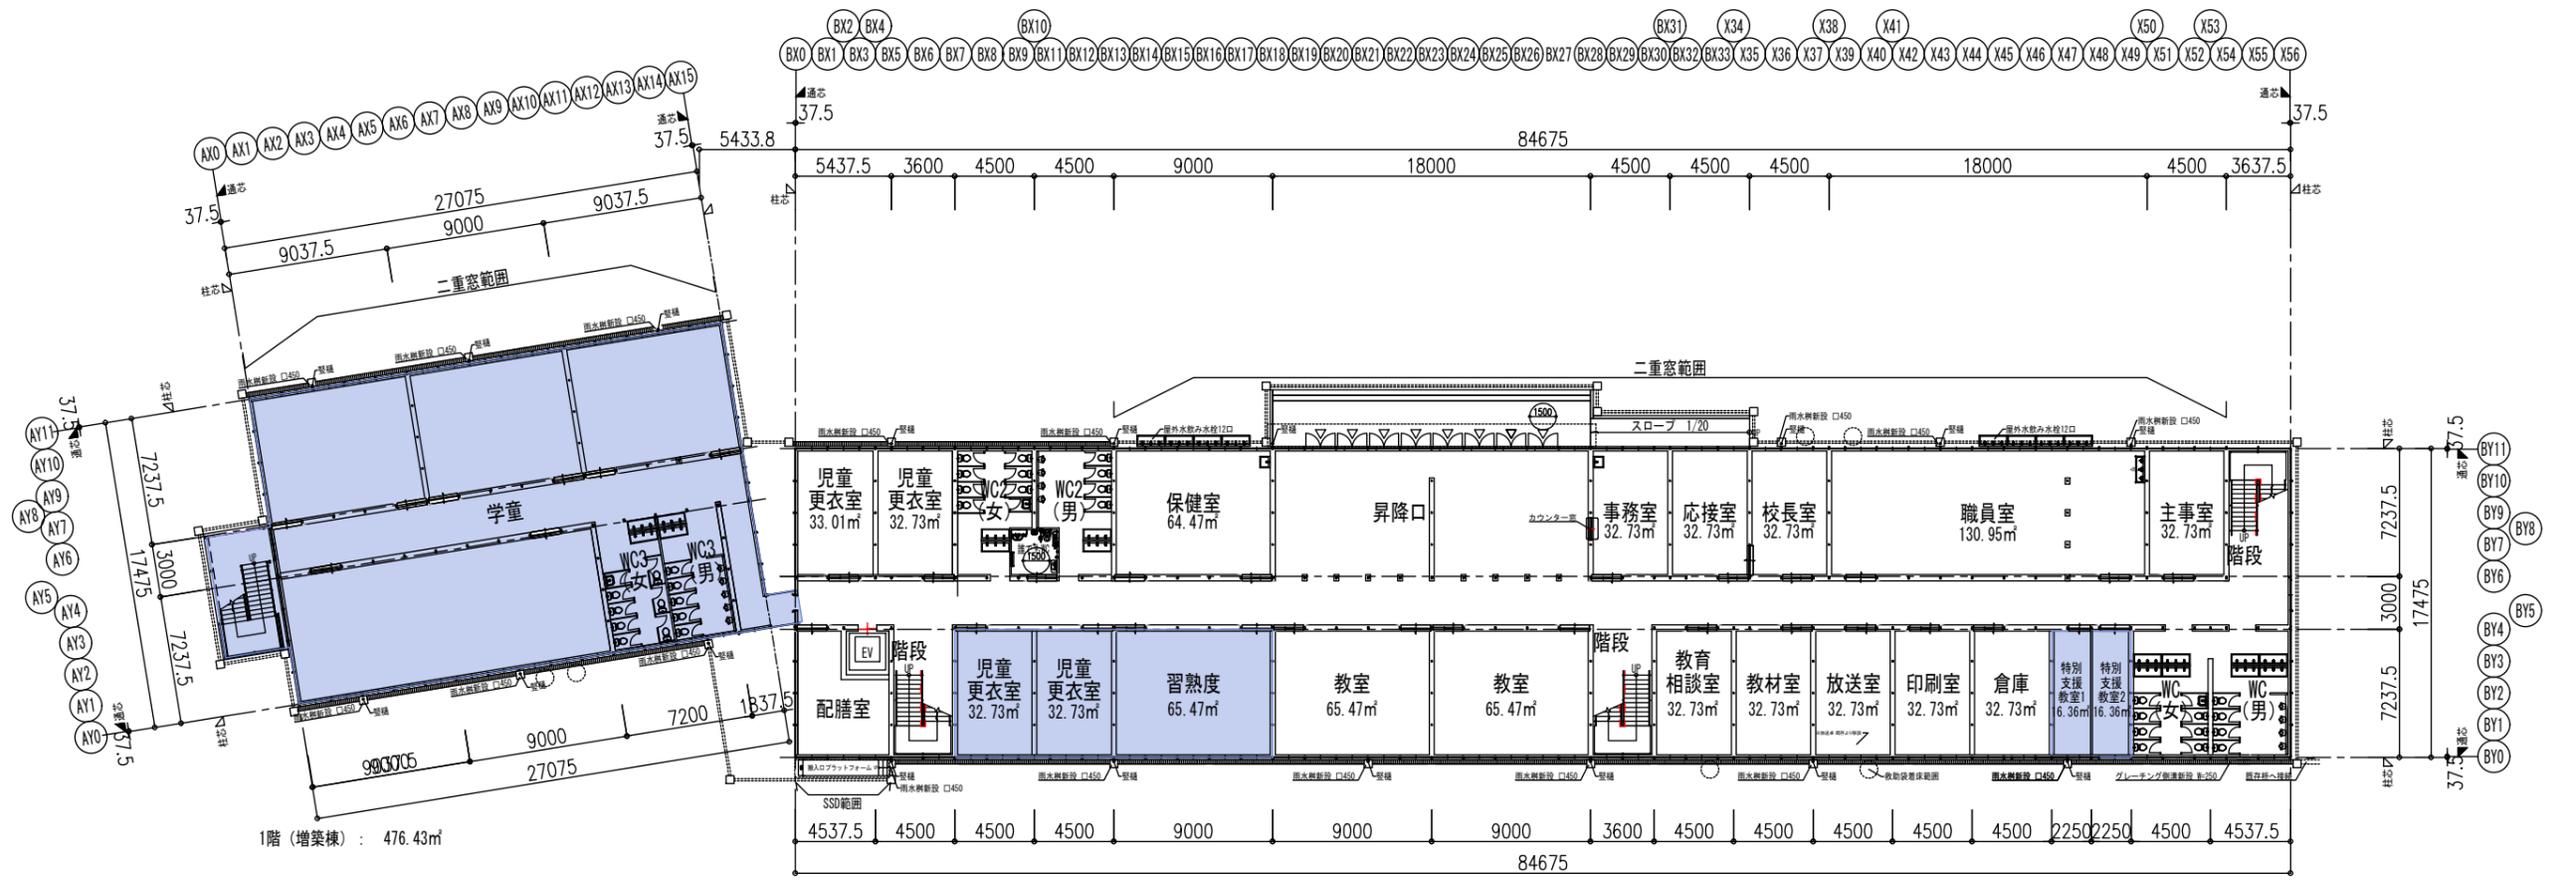


工事名称 武蔵野市第五小学校仮設校舎借上		
図面名称 1階平面図	縮尺 1/400 (A3)	
作成年月日 2021・06・29	依頼番号	図面番号

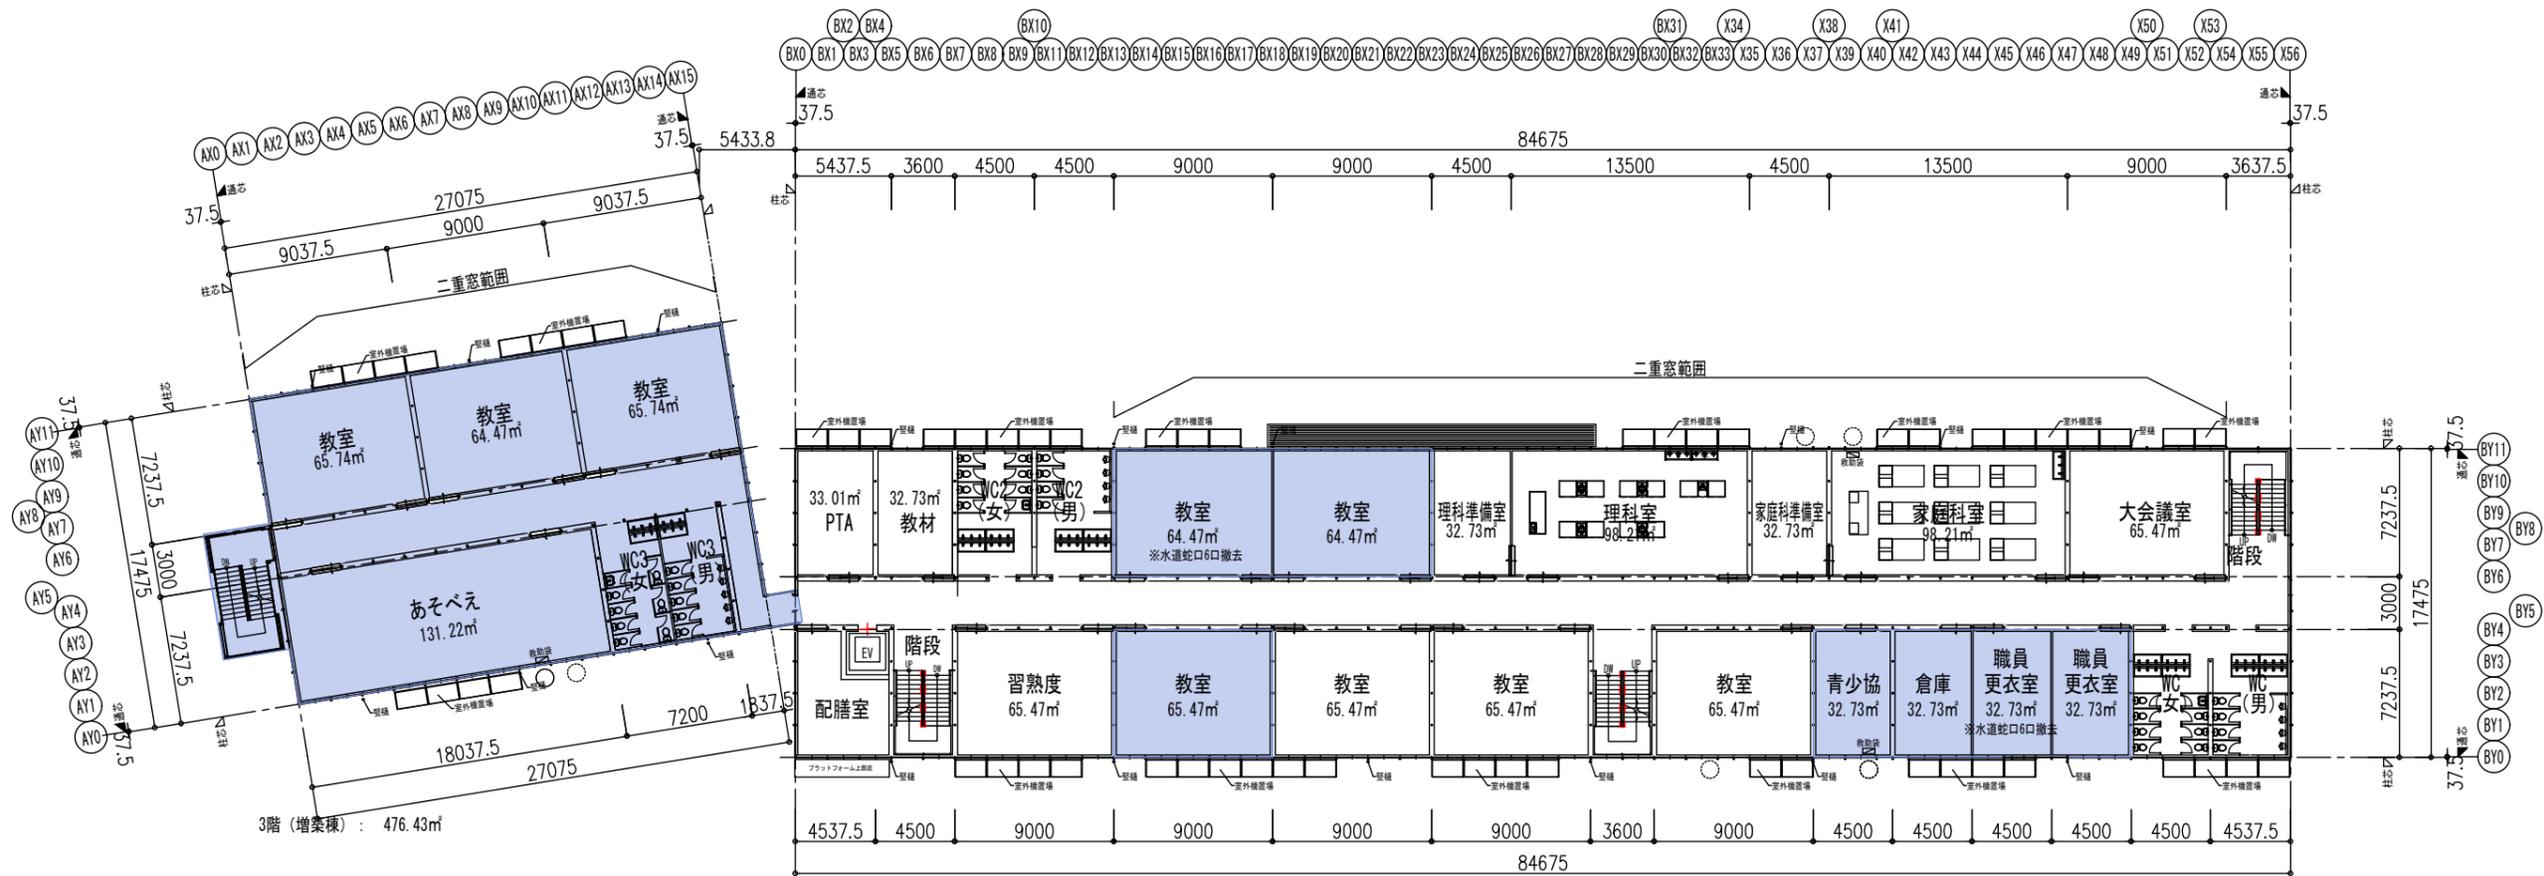

3階 (増築棟) : 476.43m²

2階 (仮設校舎棟) : 1479.69m²

工事名称 武蔵野市第五小学校仮設校舎借上		
図面名称 2階平面図	縮尺 1/400 (A3)	
作成年月日 2021・06・29	依頼番号	図面番号

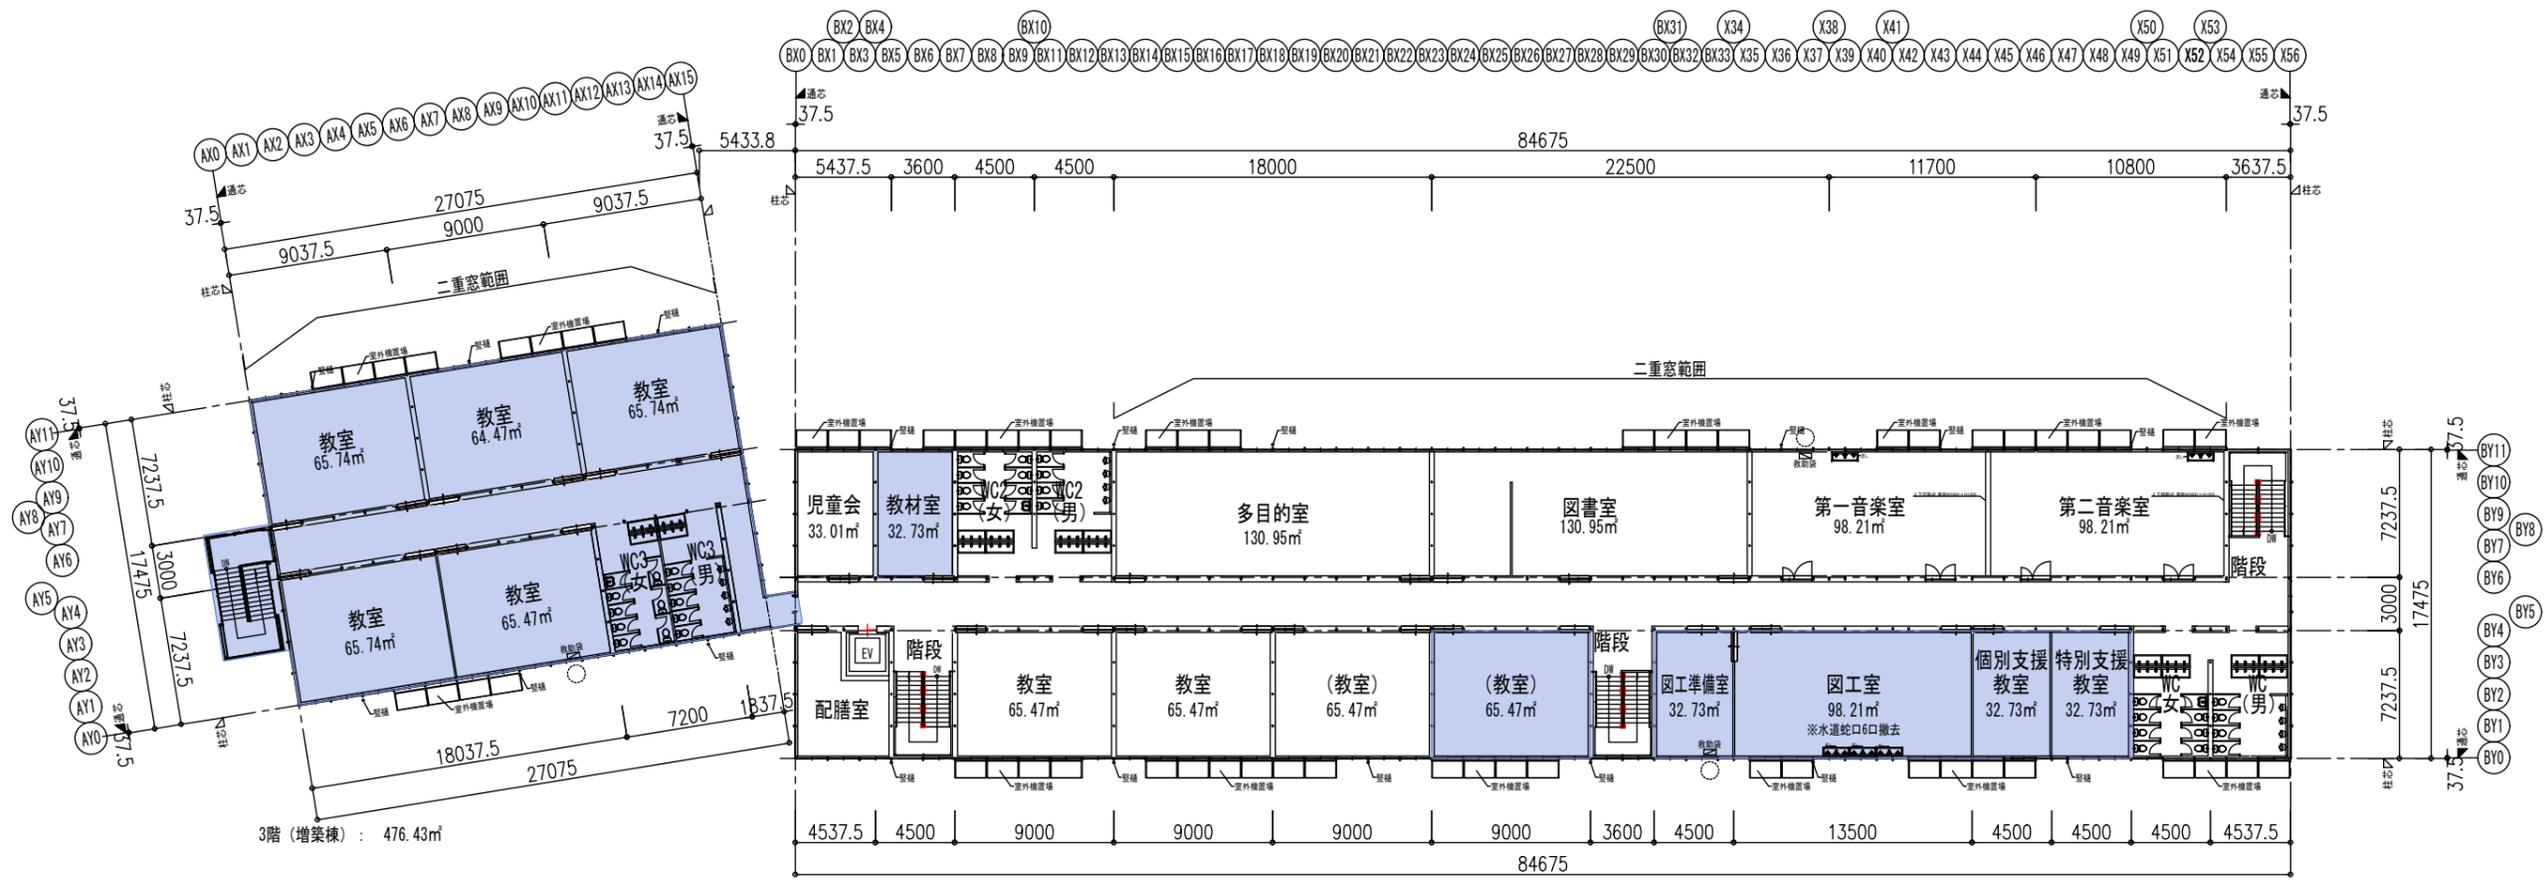

工事名称 武蔵野市第五小学校仮設校舎借上		
図面名称 3階平面図	縮尺 1/400 (A3)	
作成年月日 2021・06・29	依頼番号	図面番号