
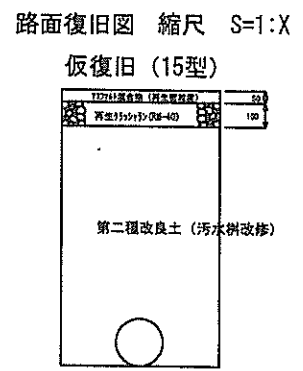


別紙⑤-3 污水樹設置図

表示	数量	内容
①	1箇所	污水ます改修工 (防護鉄蓋小口径ますφ200) 取付管改修含む


凡例	
	掘削範囲
	仮復旧範囲

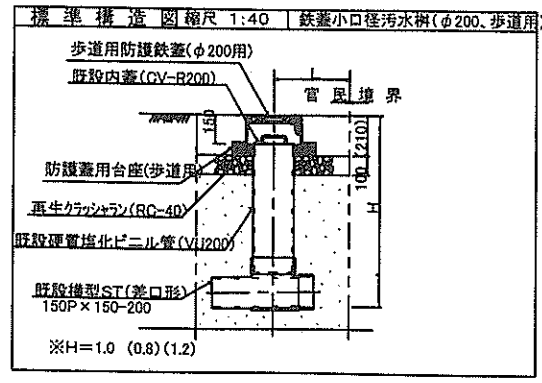



工事件名	市道第261号線污水樹改修工事		
施工箇所	武蔵野市境一丁目地内		
図面名称	平面図 案内図	縮尺	図示
	構造図 路面復旧図		
しゅん功年月日	平成 28 年 3 月 25 日	図面番号	
株式会社武蔵野トランスポート 代表取締役 秋山忠夫			1
しゅん功図			1

# 平面図 S=1:300

施工延長 L=138m

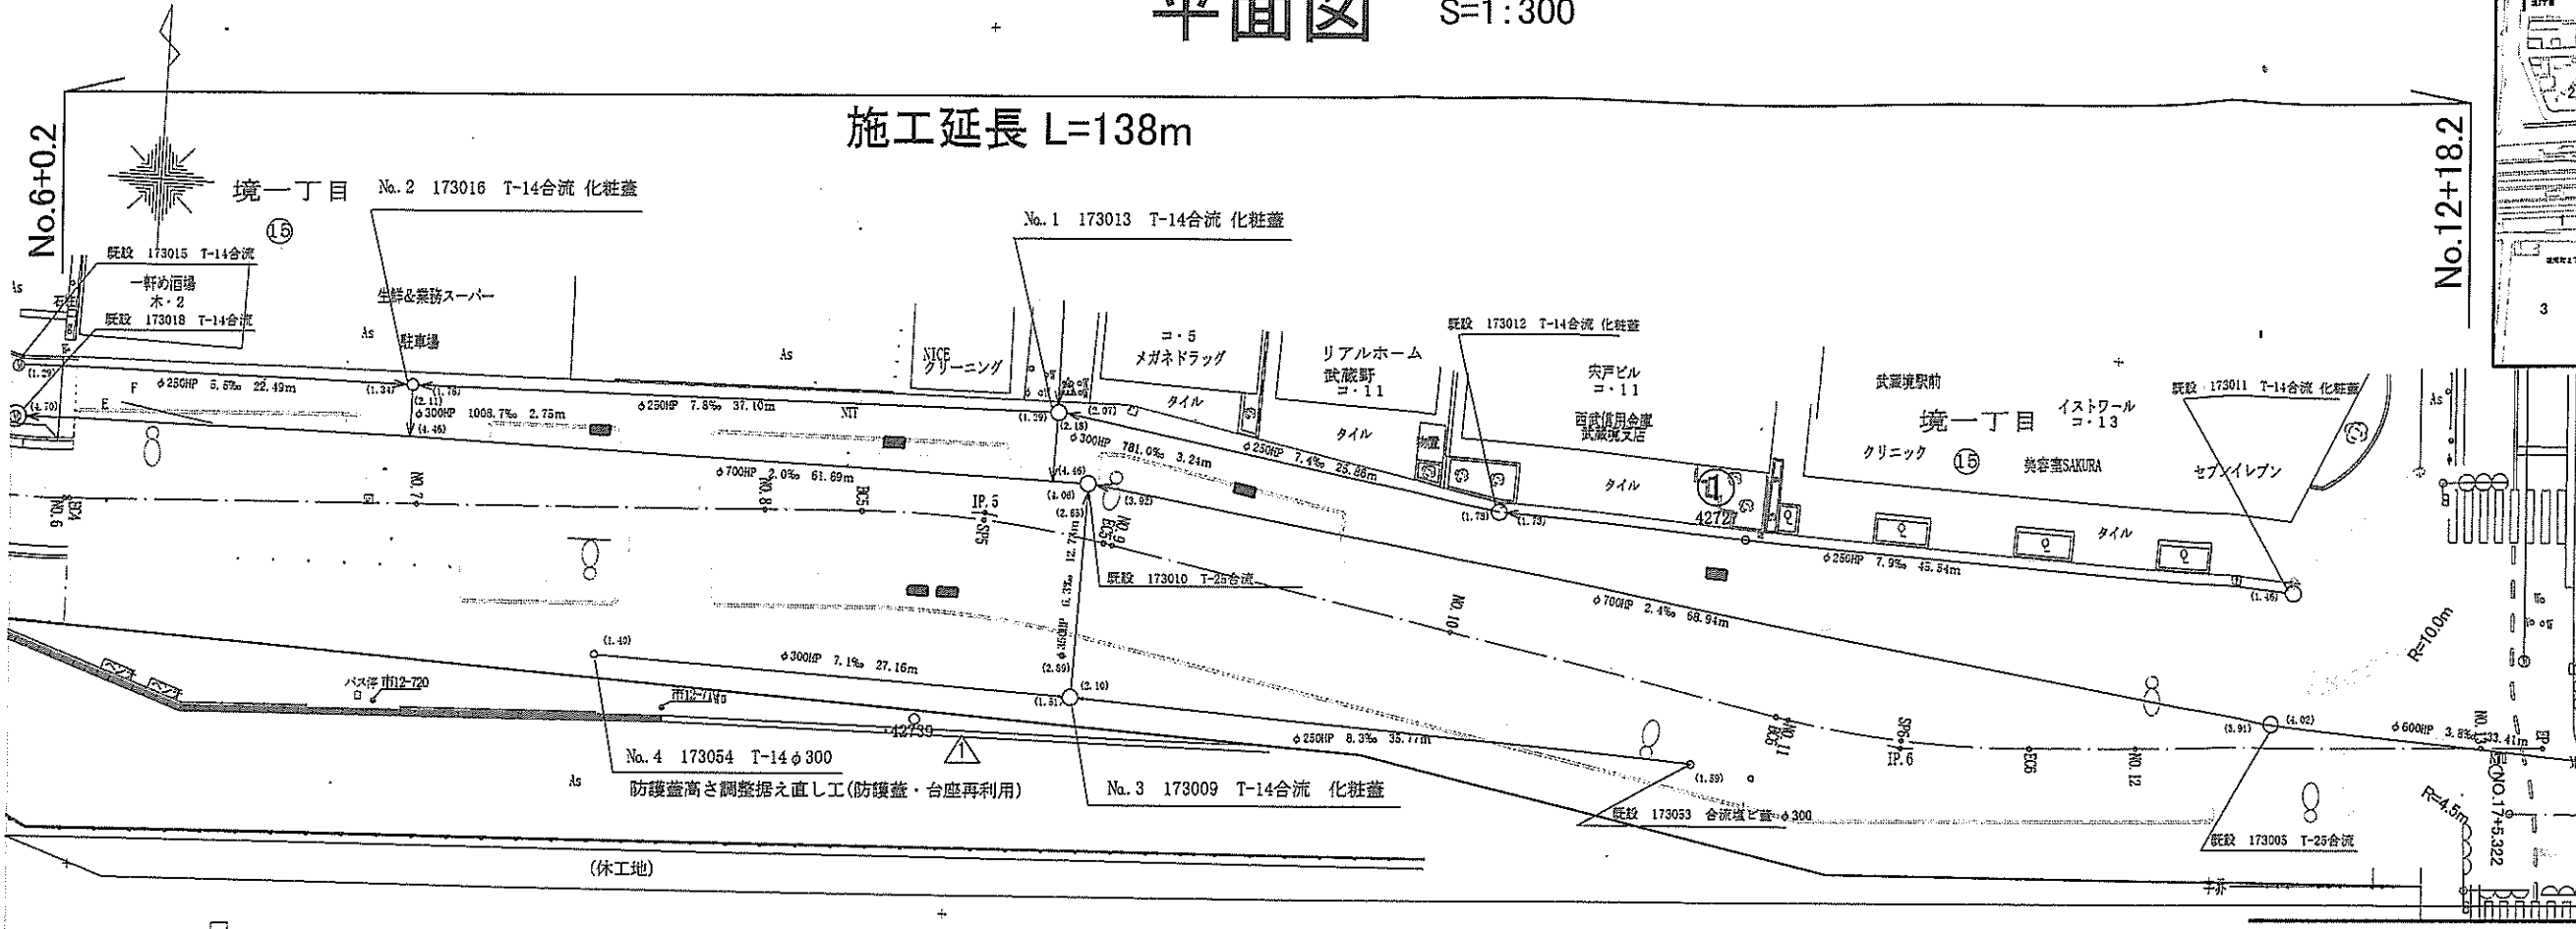

表示	数量	内容
① No. 1, 2, 3	3箇所	人孔口環改修工 (蓋・蓋受取替、T-14、合流、化粧蓋) 転落防止梯子付
② No. 4	1箇所	小型人孔蓋縁塊高さ調整据直し工φ300 (防護蓋再利用、上流側閉塞)
③	1箇所	汚水ます改修工 (L形小口径ますφ200) 取付管改修含む (底部有孔)
△	1箇所	汚水ます撤去工 (円形Ⅱ型) 取付管撤去含む

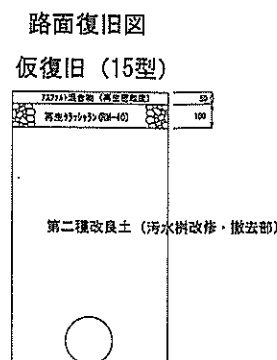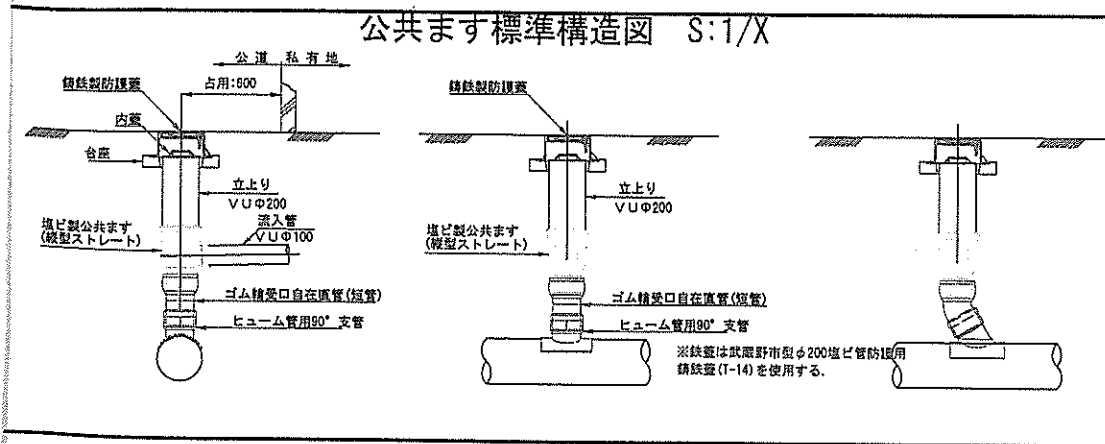

工 事 件 名	市道第261号線人孔口環等改修工事			
施 工 箇 所	武蔵野市境一丁目地内			
図 面 名 称	平面図	案内図	縮 尺	図 示
	構造図	路面復旧図		
作 製 年 月 日	平成 27 年 10 月 日	図 面 番 号		
課 長	係 長	主 査	主 任	設 計
				製 図
武蔵野市 環境部 下水道課				1