
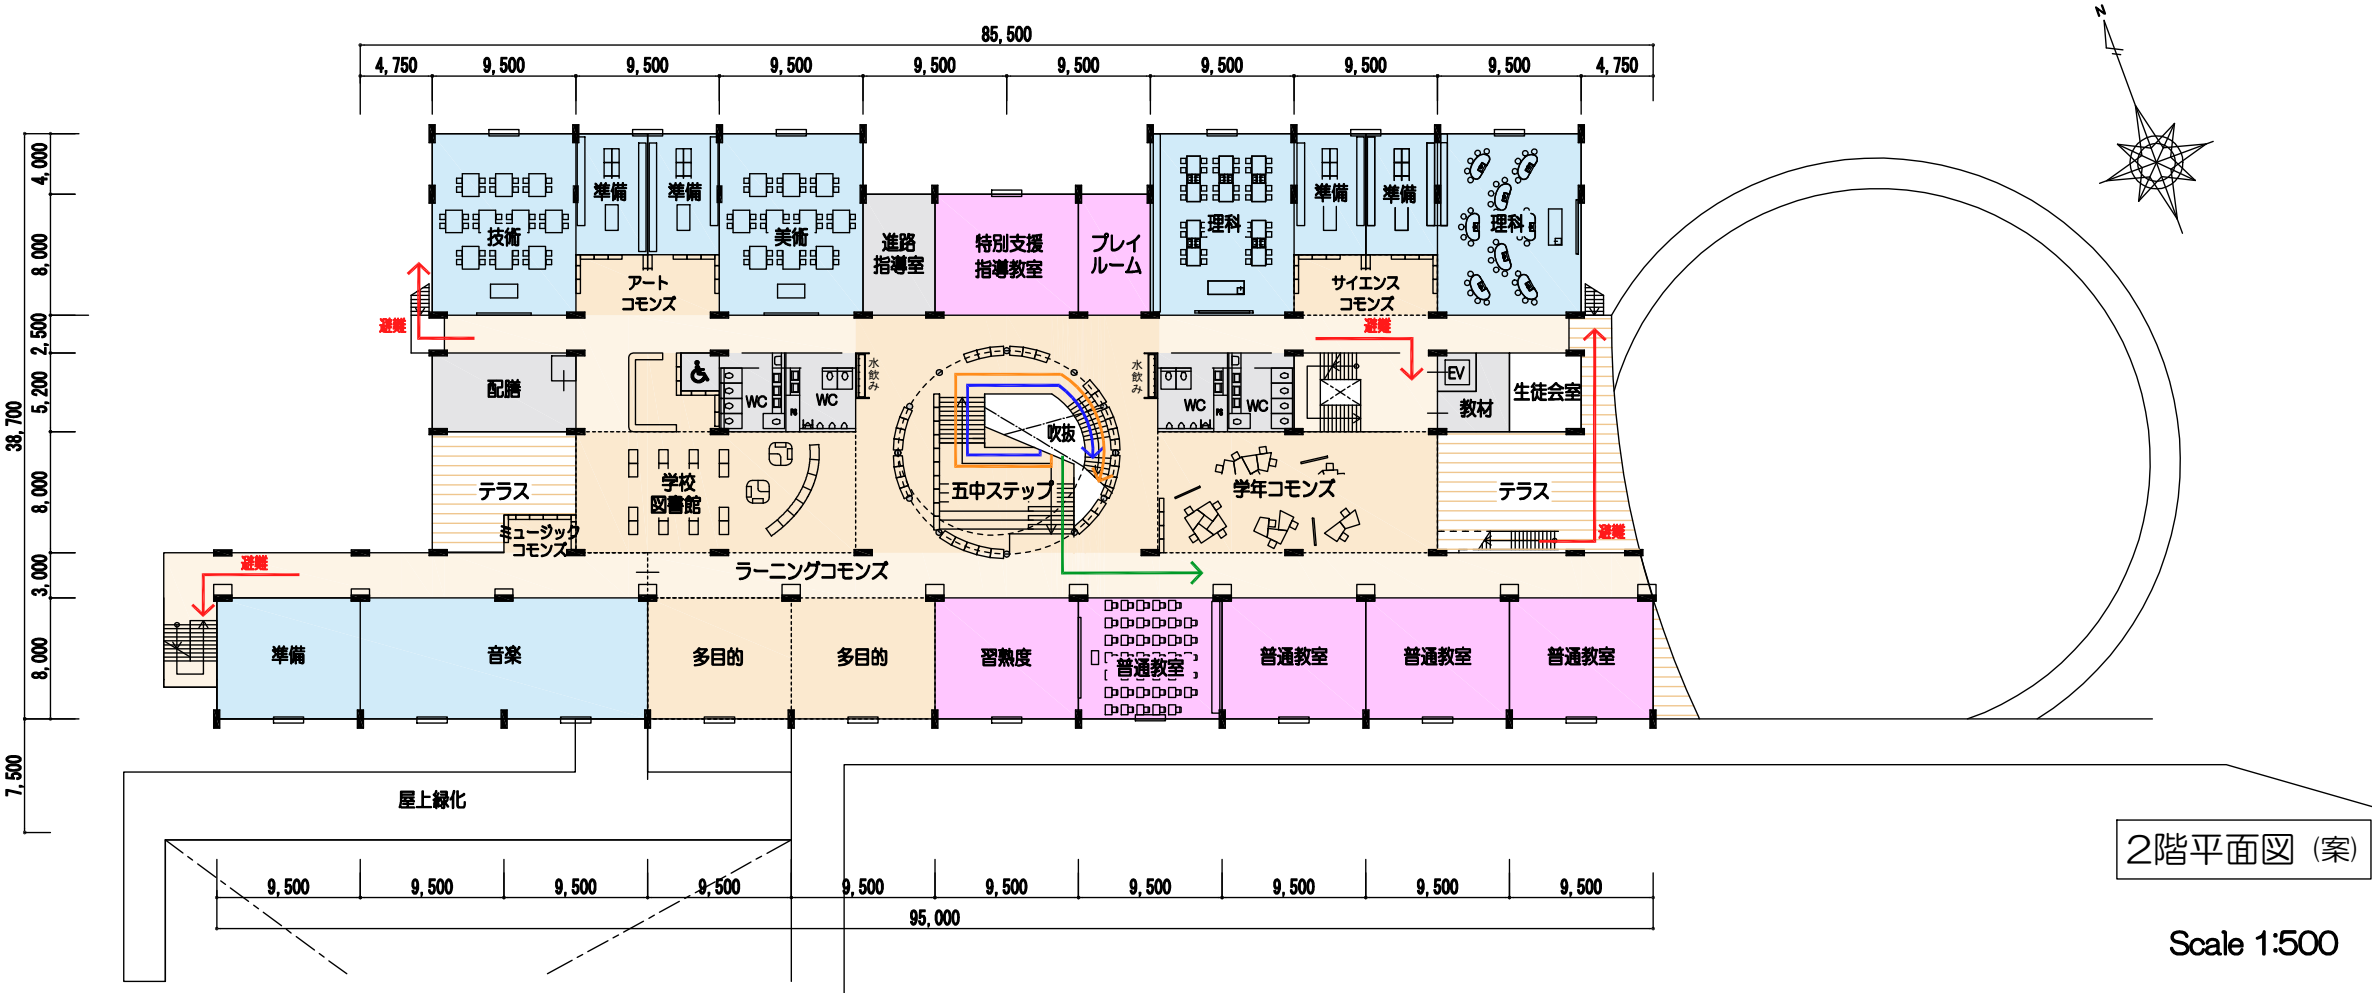


武蔵野市立第五中学校 概略平面図(案)

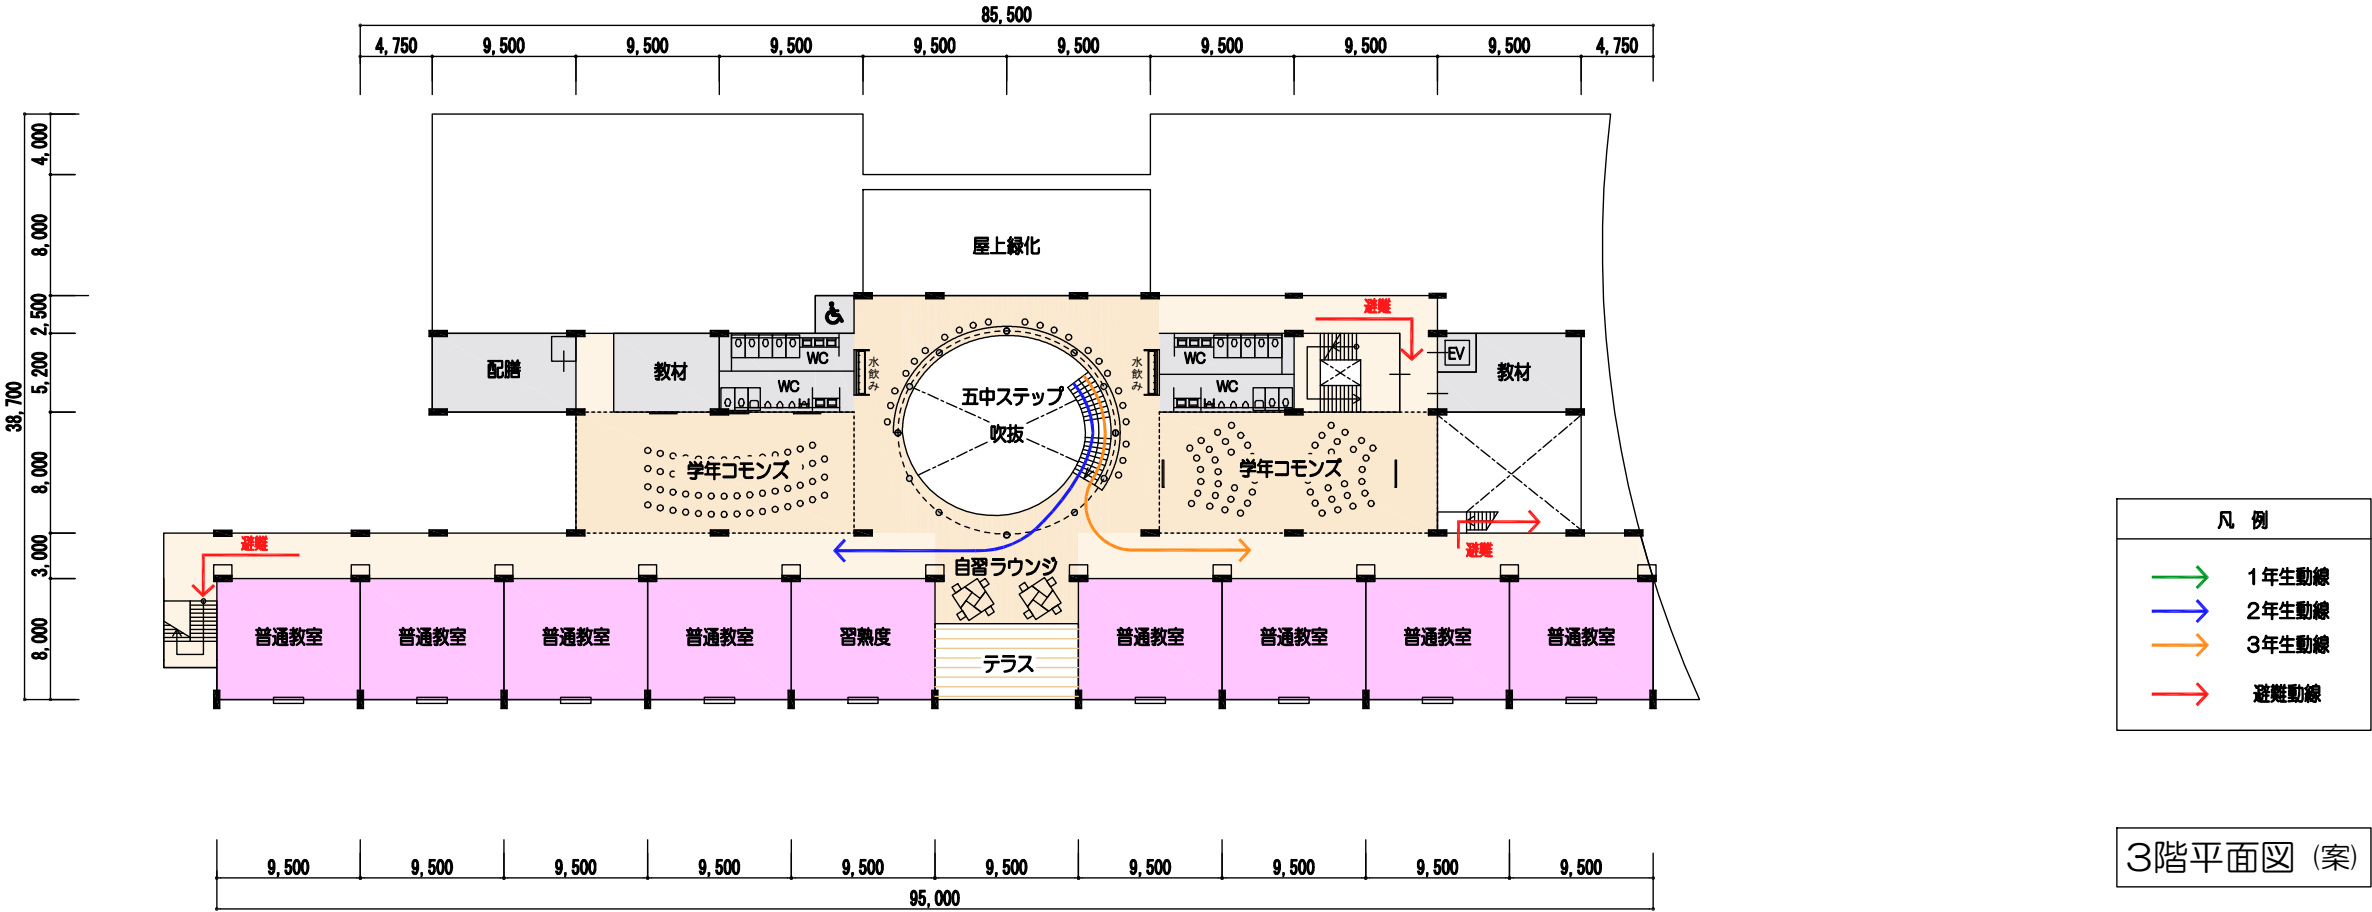

Scale 1:500