武蔵野市公共下水道台帳施設平面図

令和五年二月

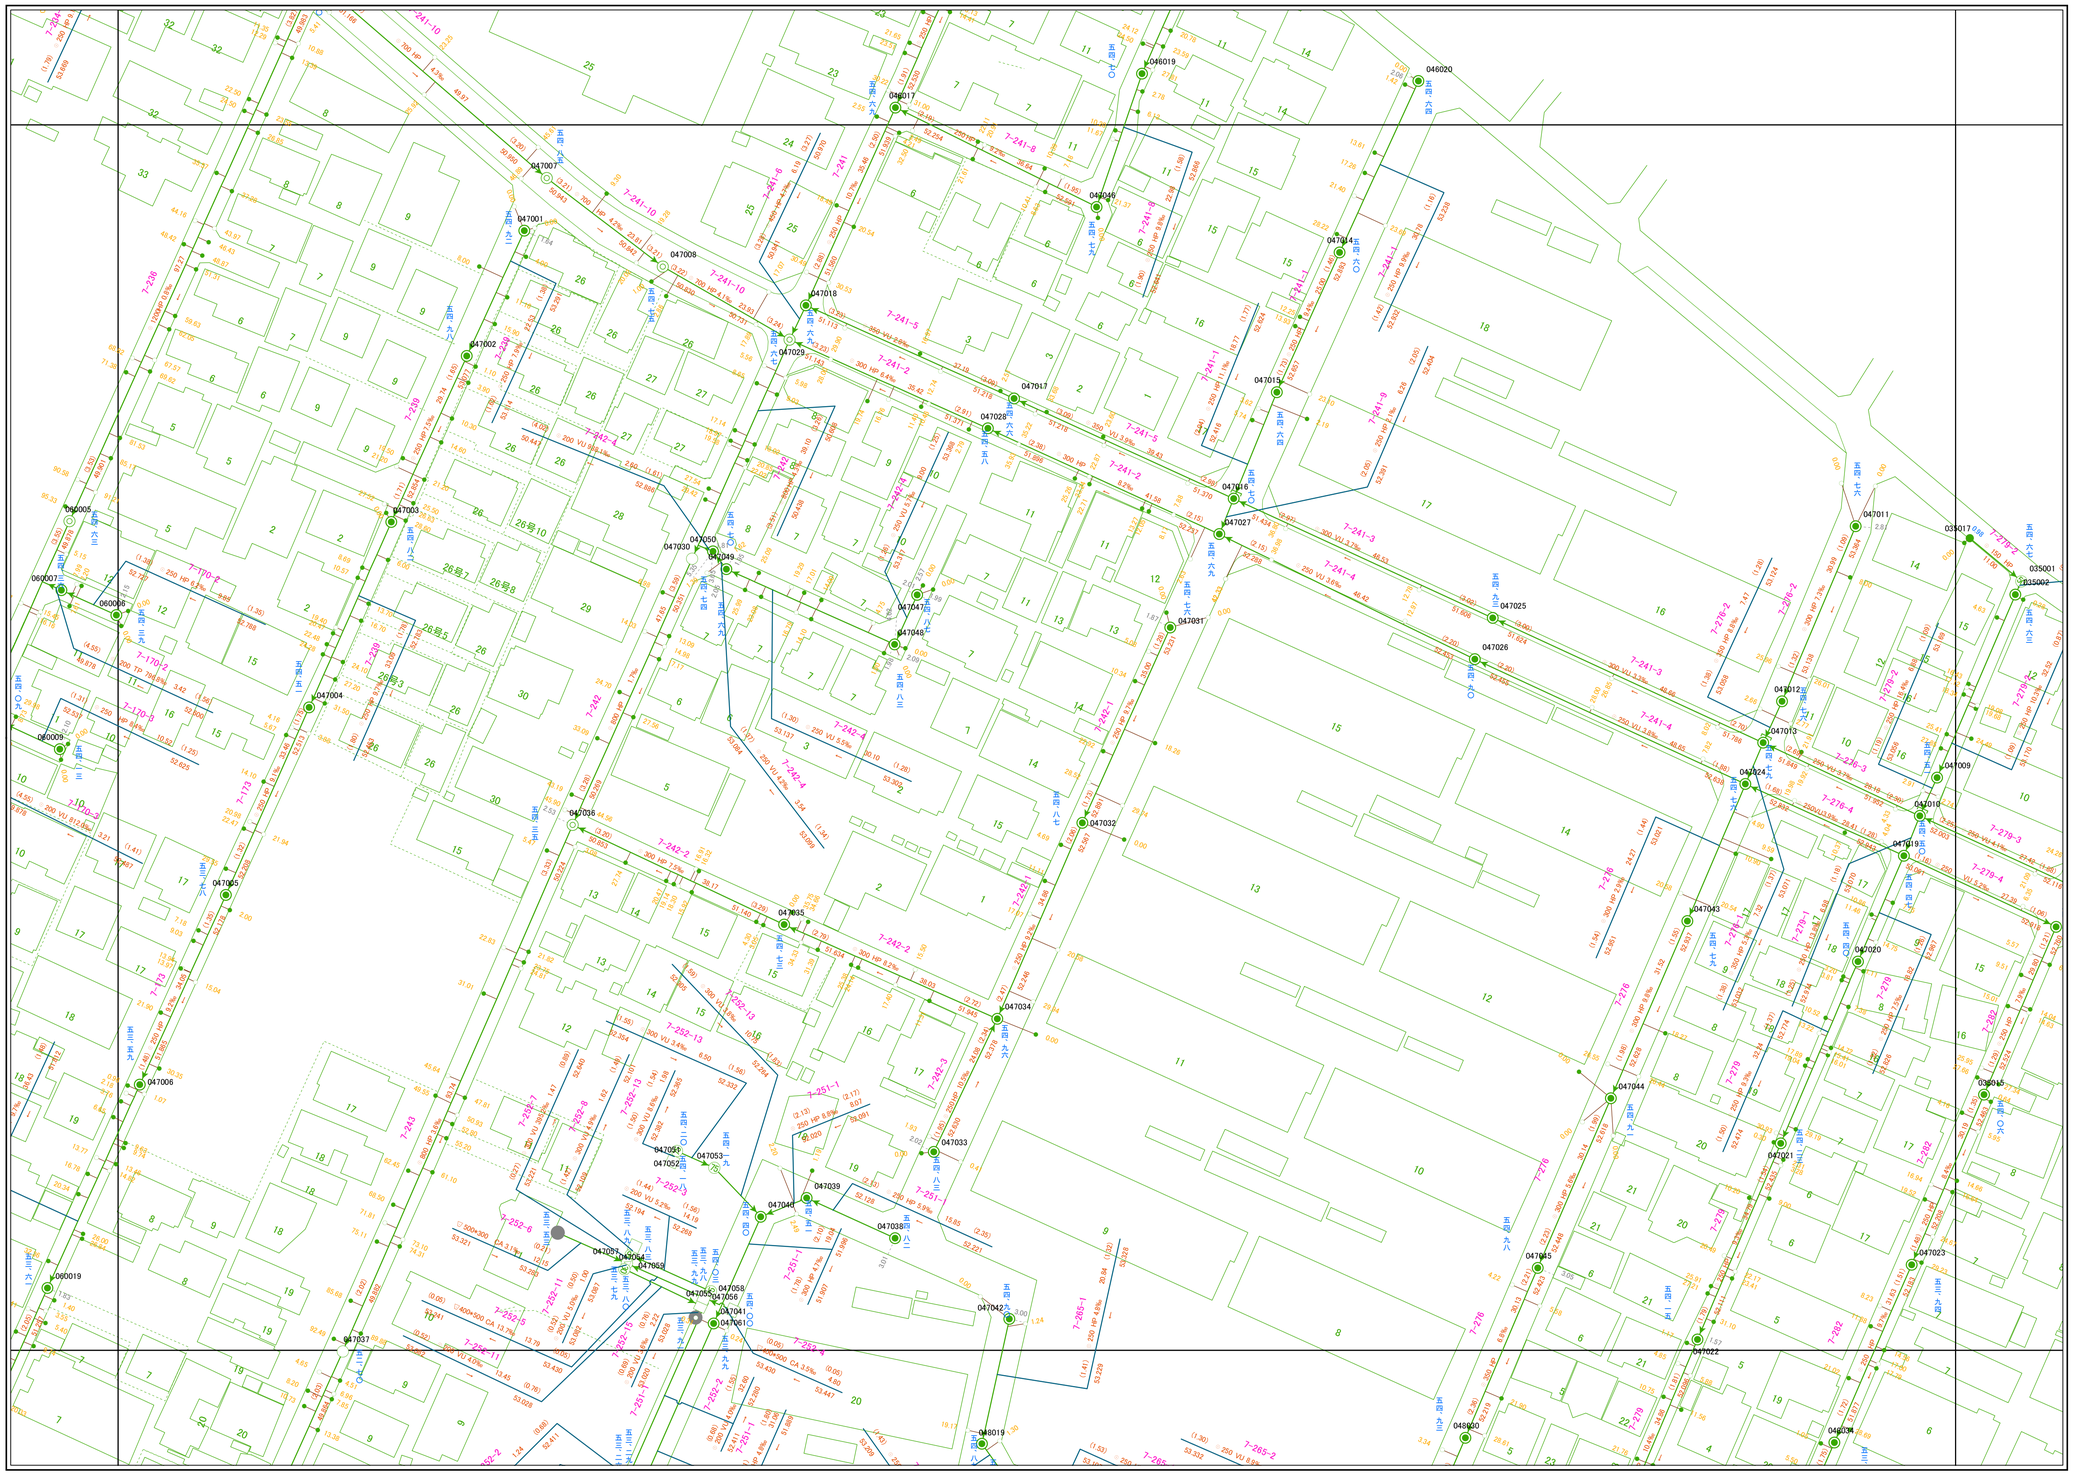

59	46	
60	47	35
61	48	36

N

凡　　例

◎	０号マンホール
◉	１号マンホール
○	２号マンホール
◎	３号マンホール
◎	４号マンホール
◎	特１号マンホール――６０×９０
◉	特２号マンホール――１２０×９０
◎	小口径マンホール（内径２０ｃｍ円形）
◎	小口径マンホール（内径２５ｃｍ円形）
◎	分水マンホール
◎	伏せ越しマンホール
◎	真形マンホール
●	桝マンホール
●	公共ます
○	道路用集水ます
●	汚水ます
○	道路用集水ます
●	宅内用雨水ます
⊘	改良ます
⊗	未確認ます

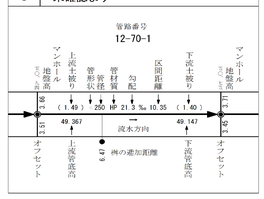

1:500

0　25　50　100 m

株式会社パスコ調製

武蔵野市