武蔵野市公共下水道台帳施設平面図

令和五年二月

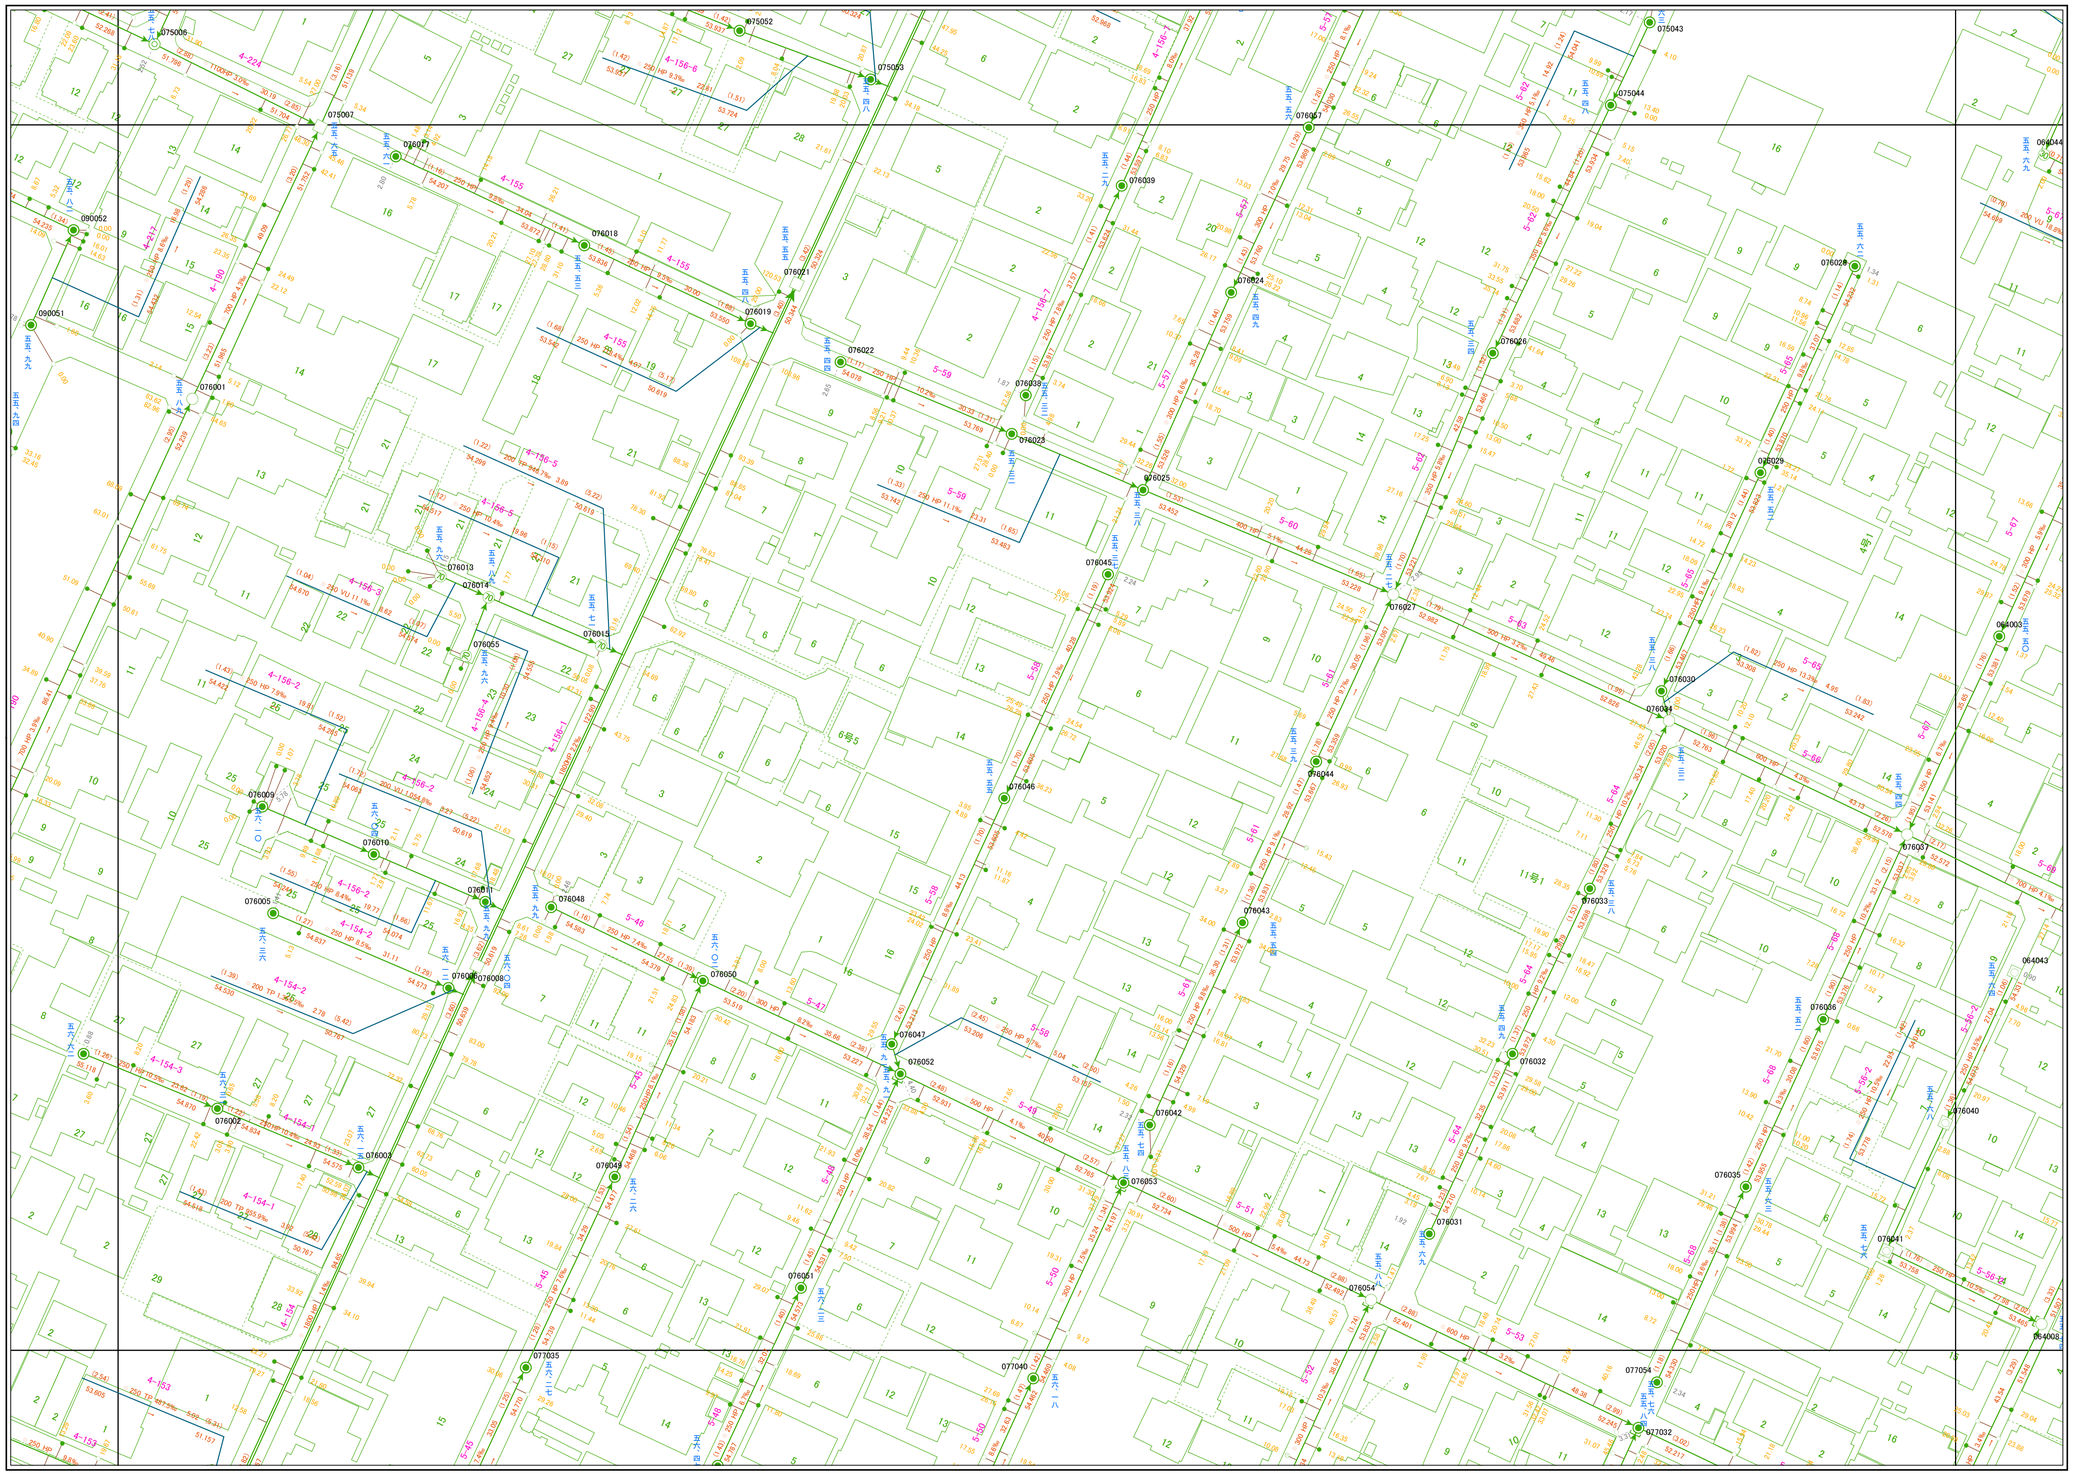

株式会社パスコ調製

武蔵野市

89	75	63
90	76	64
91	77	65

N

凡　　例

- ０号マンホール
- １号マンホール
- ２号マンホール
- ３号マンホール
- ４号マンホール
- 特１号マンホール――６０×９０
- 特２号マンホール――１２０×９０
- 小口径マンホール（内径２０ｃｍ円形）
- 小口径マンホール（内径２５ｃｍ円形）
- 分水マンホール
- 伏せ越しマンホール
- 真形マンホール
- 桝マンホール
- 公共ます
- 道路用集水ます
- 汚水ます
- 道路用集水ます
- 宅内用雨水ます
- 改良ます
- 未確認ます

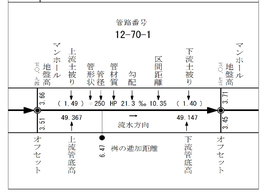

1:500

0　25　50　100 m