武蔵野市公共下水道台帳施設平面図

令和五年二月

株式会社パスコ調製

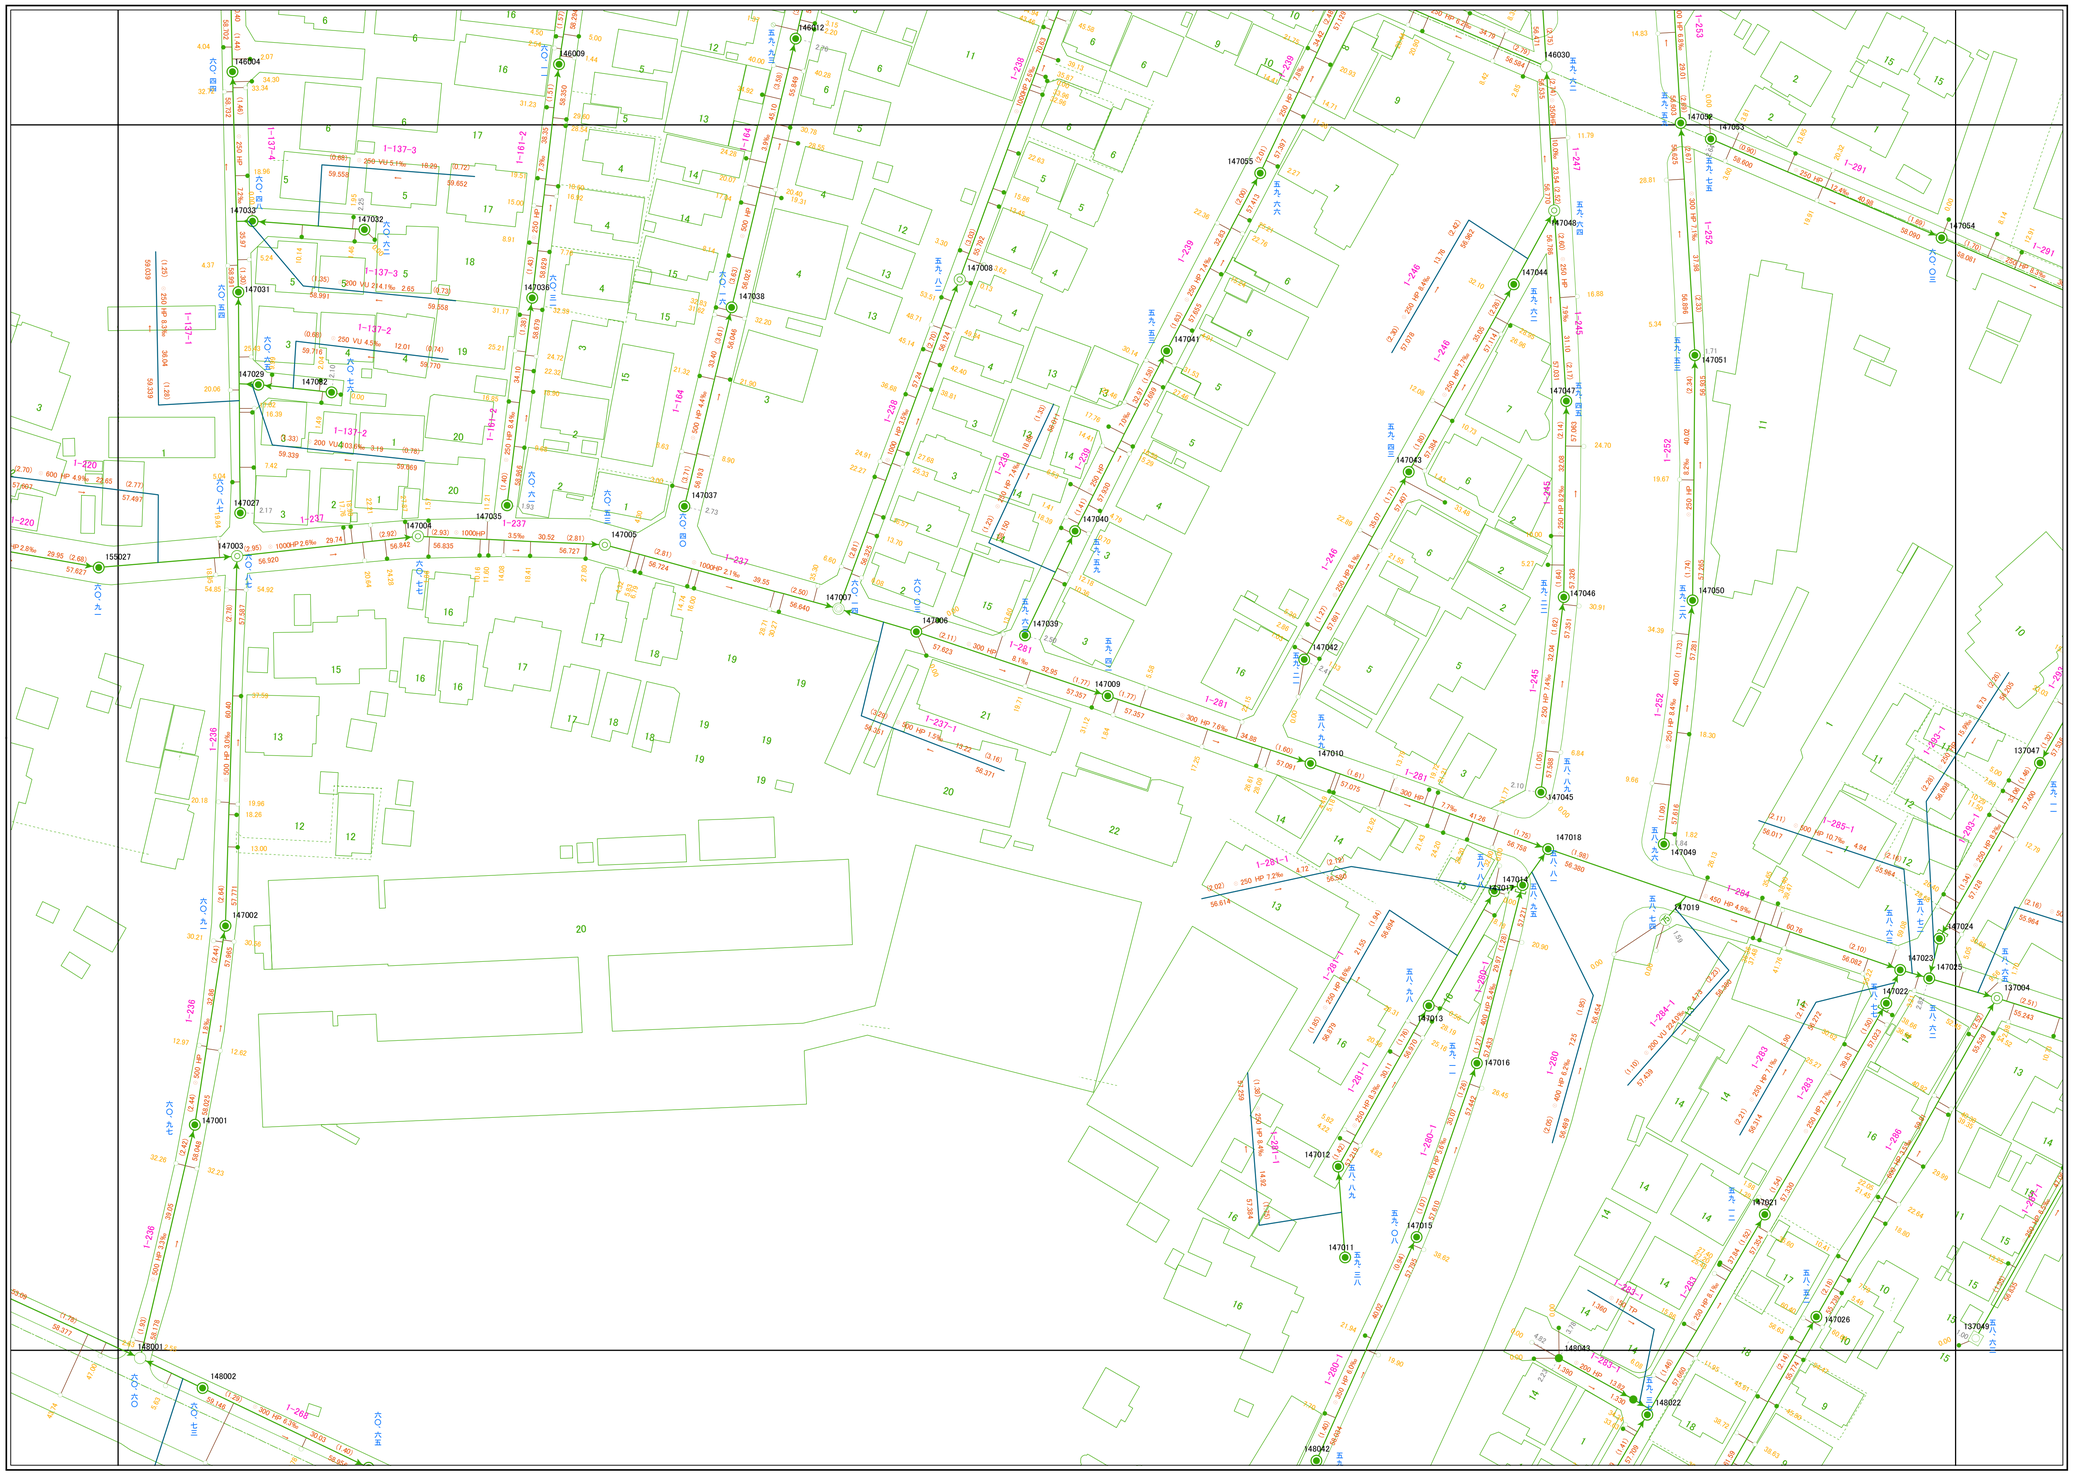

154	146	136
155	147	137
156	148	138

N

凡　　例

	０号マンホール
	１号マンホール
	２号マンホール
	３号マンホール
	４号マンホール
	特１号マンホール――６０×９０
	特２号マンホール――１２０×９０
	小口径マンホール（内径２０ｃｍ円形）
	小口径マンホール（内径２５ｃｍ円形）
	分水マンホール
	伏せ越しマンホール
	真形マンホール
	桝マンホール
	公共ます
	道路用集水ます
	汚水ます
	道路用雨水ます
	宅内用雨水ます
	改良ます
	未確認ます

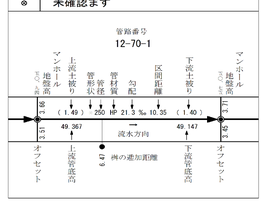

武蔵野市

1:500

0　25　50　100 m