



事業敷地現況A-A断面図(参考図) A4 S=1:100

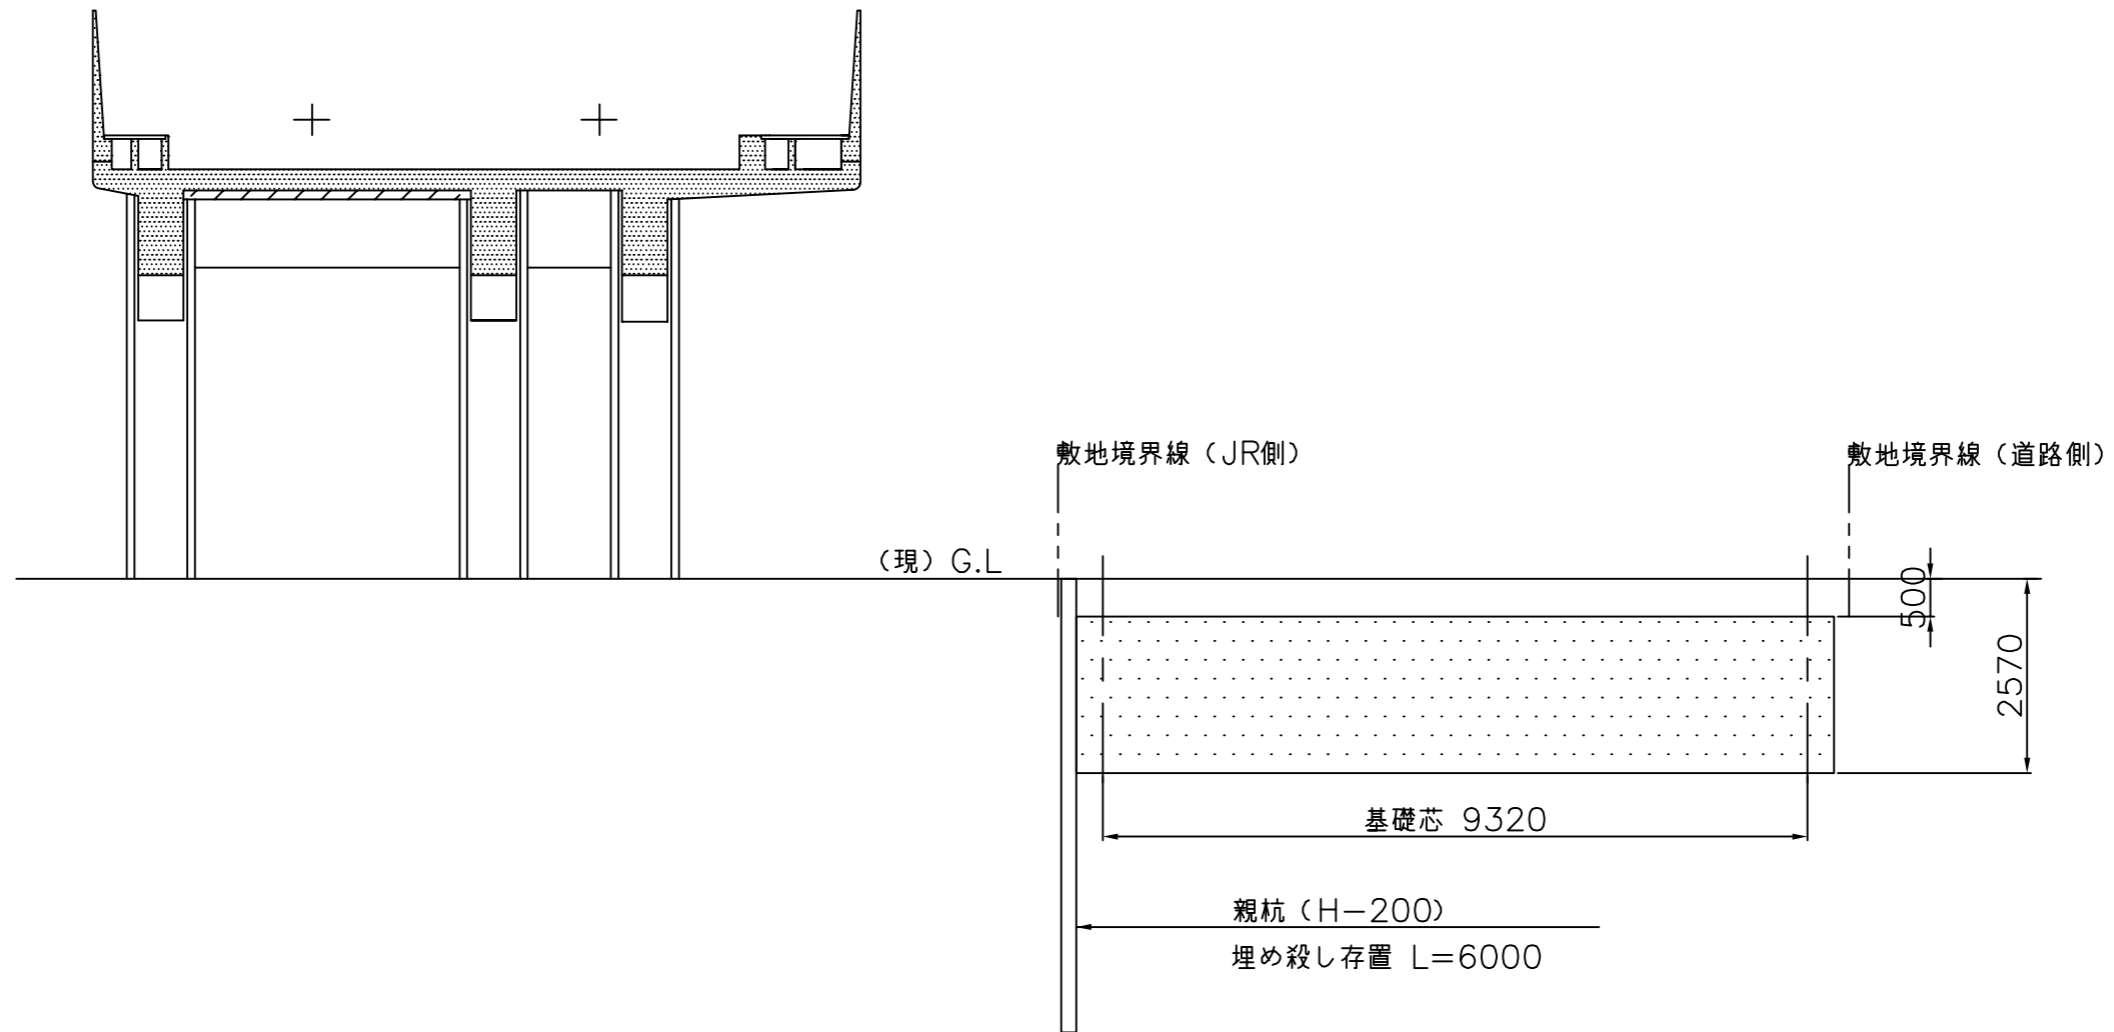

 建物基礎存置範囲 ※

※ 基礎の形状・寸法は別添1を参照すること