

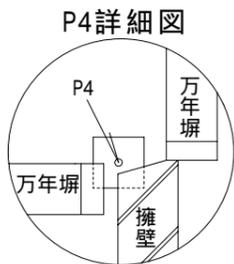
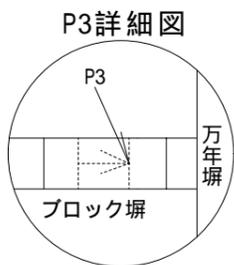
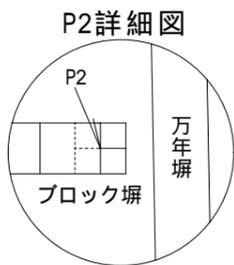


詳細図を作成する

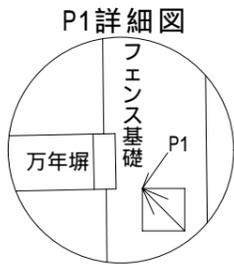

凡例	○ P n	境界点
	○ S n	引照点
	○ T n	機械点
	○ — m — ○	境界辺長

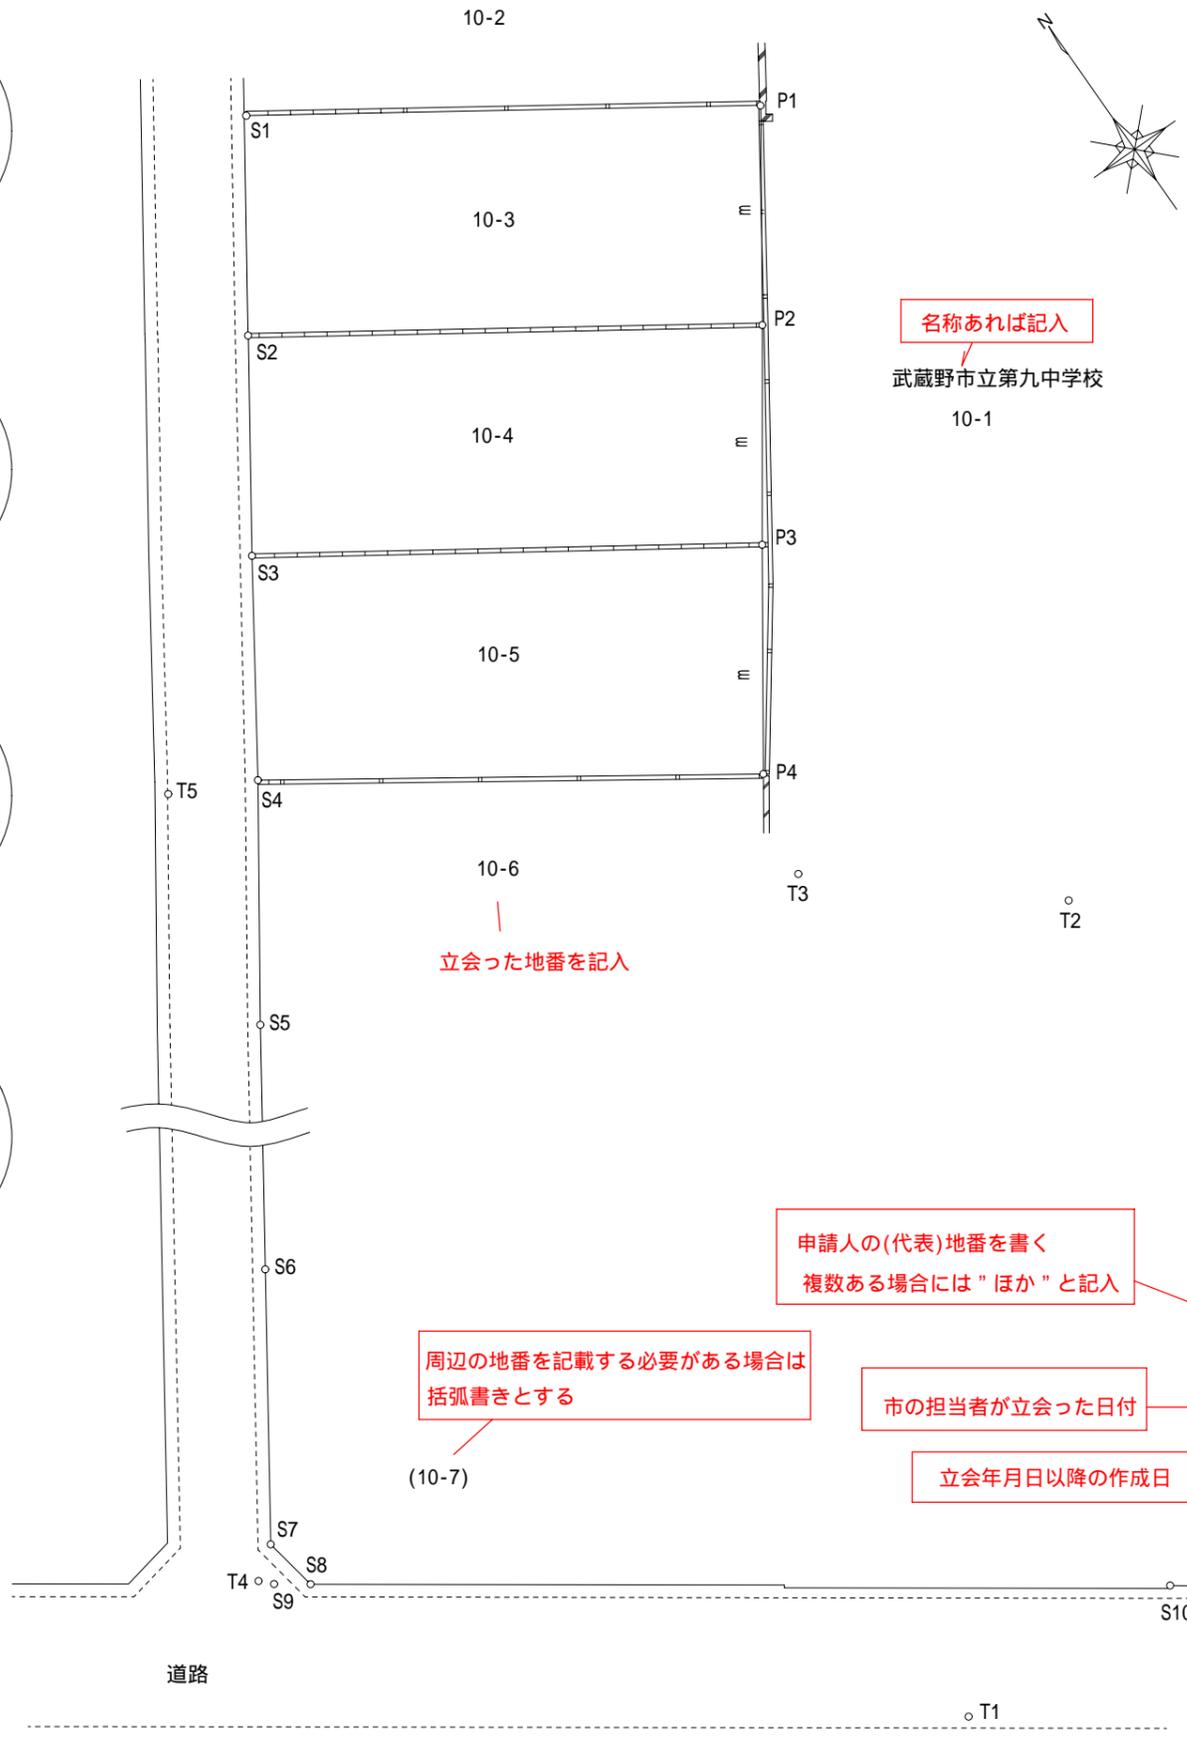

名称あれば記入

武蔵野市立第九中学校

立会った地番を記入

周辺の地番を記載する必要がある場合は括弧書きとする

(10-7)

申請人の(代表)地番を書く
複数ある場合には"ほか"と記入

市の担当者が立会った日付

立会年月日以降の作成日

点名	X座標	Y座標	備考
P1	000.000	000.000	金属標
P2	000.000	000.000	コンクリート杭
P3	000.000	000.000	コンクリート杭
P4	000.000	000.000	御影石
S1	000.000	000.000	御影石
S2	000.000	000.000	鉄
S3	000.000	000.000	コンクリート杭
S4	000.000	000.000	御影石
S5	000.000	000.000	金属標
S6	000.000	000.000	コンクリート杭
S7	000.000	000.000	L型曲がり
S8	000.000	000.000	L型曲がり
S9	000.000	000.000	市コンクリート杭
S10	000.000	000.000	L型角
T1	000.000	000.000	鉄
T2	000.000	000.000	鉄
T3	000.000	000.000	鉄
T4	000.000	000.000	鉄
T5	000.000	000.000	鉄

任意座標系

座標系を記入する。(任意座標系、世界測地系、日本測地系)

土地境界図	縮尺	1 / 2 5 0
土地の所在	武蔵野市吉祥寺東五丁目10番3ほか	
立会年月日	平成	年 月 日
作成年月日	平成	年 月 日
作成者	東京都 市 町 丁目 番号 土地家屋調査士 登録番号 第 号 TEL - -	