


武蔵野都市計画緑地 優先整備区域図

第七号十一 小路緑地

縮尺二千五百分之一

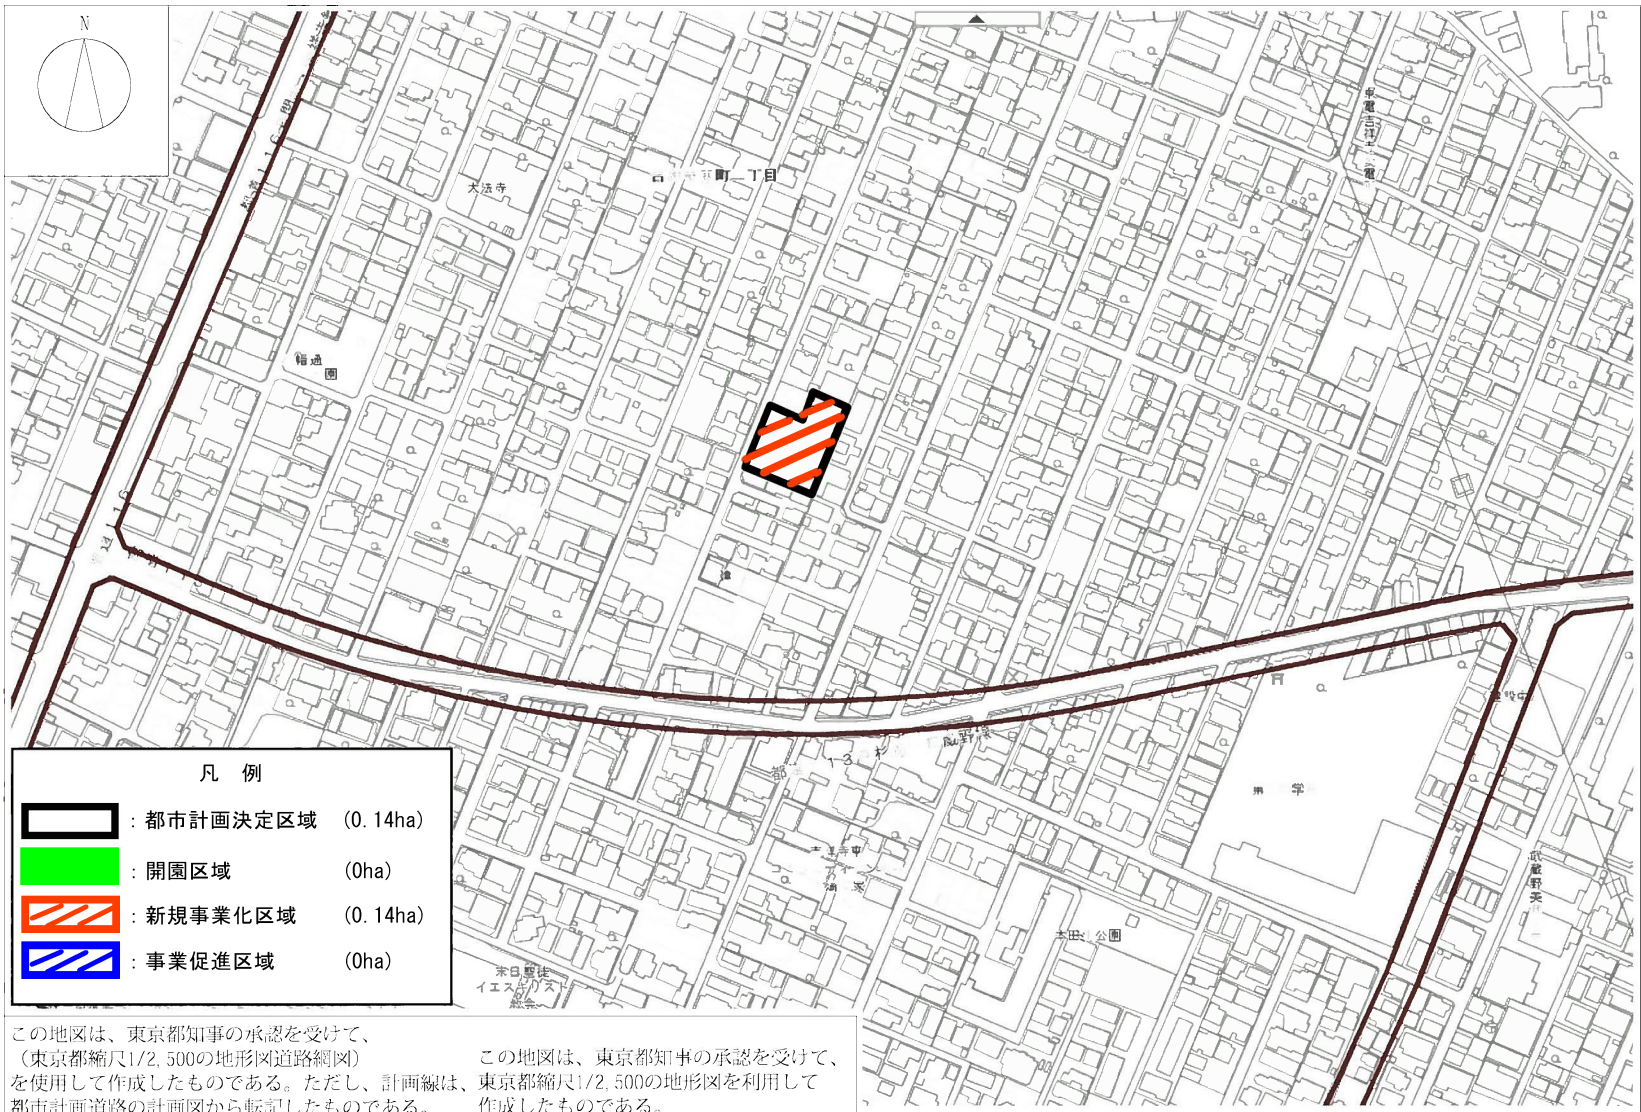

凡例	
	都市計画決定区域 (0.14ha)
	開園区域 (0ha)
	新規事業化区域 (0.14ha)
	事業促進区域 (0ha)

この地図は、東京都知事の承認を受けて、
 (東京都縮尺1/2,500の地形図道路網図)
 を使用して作成したものである。ただし、計画線は、
 都市計画道路の計画図から転記したものである。
 無断複写を禁ず。
 (承認番号) 3都市基街都第205号
 令和3年10月21日

この地図は、東京都知事の承認を受けて、
 東京都縮尺1/2,500の地形図を利用して
 作成したものである。
 (承認番号) 3都市基交著第135号
 令和3年10月18日

