


ボリューム検討図

※増築棟の形状はボリューム検討のためのイメージです。

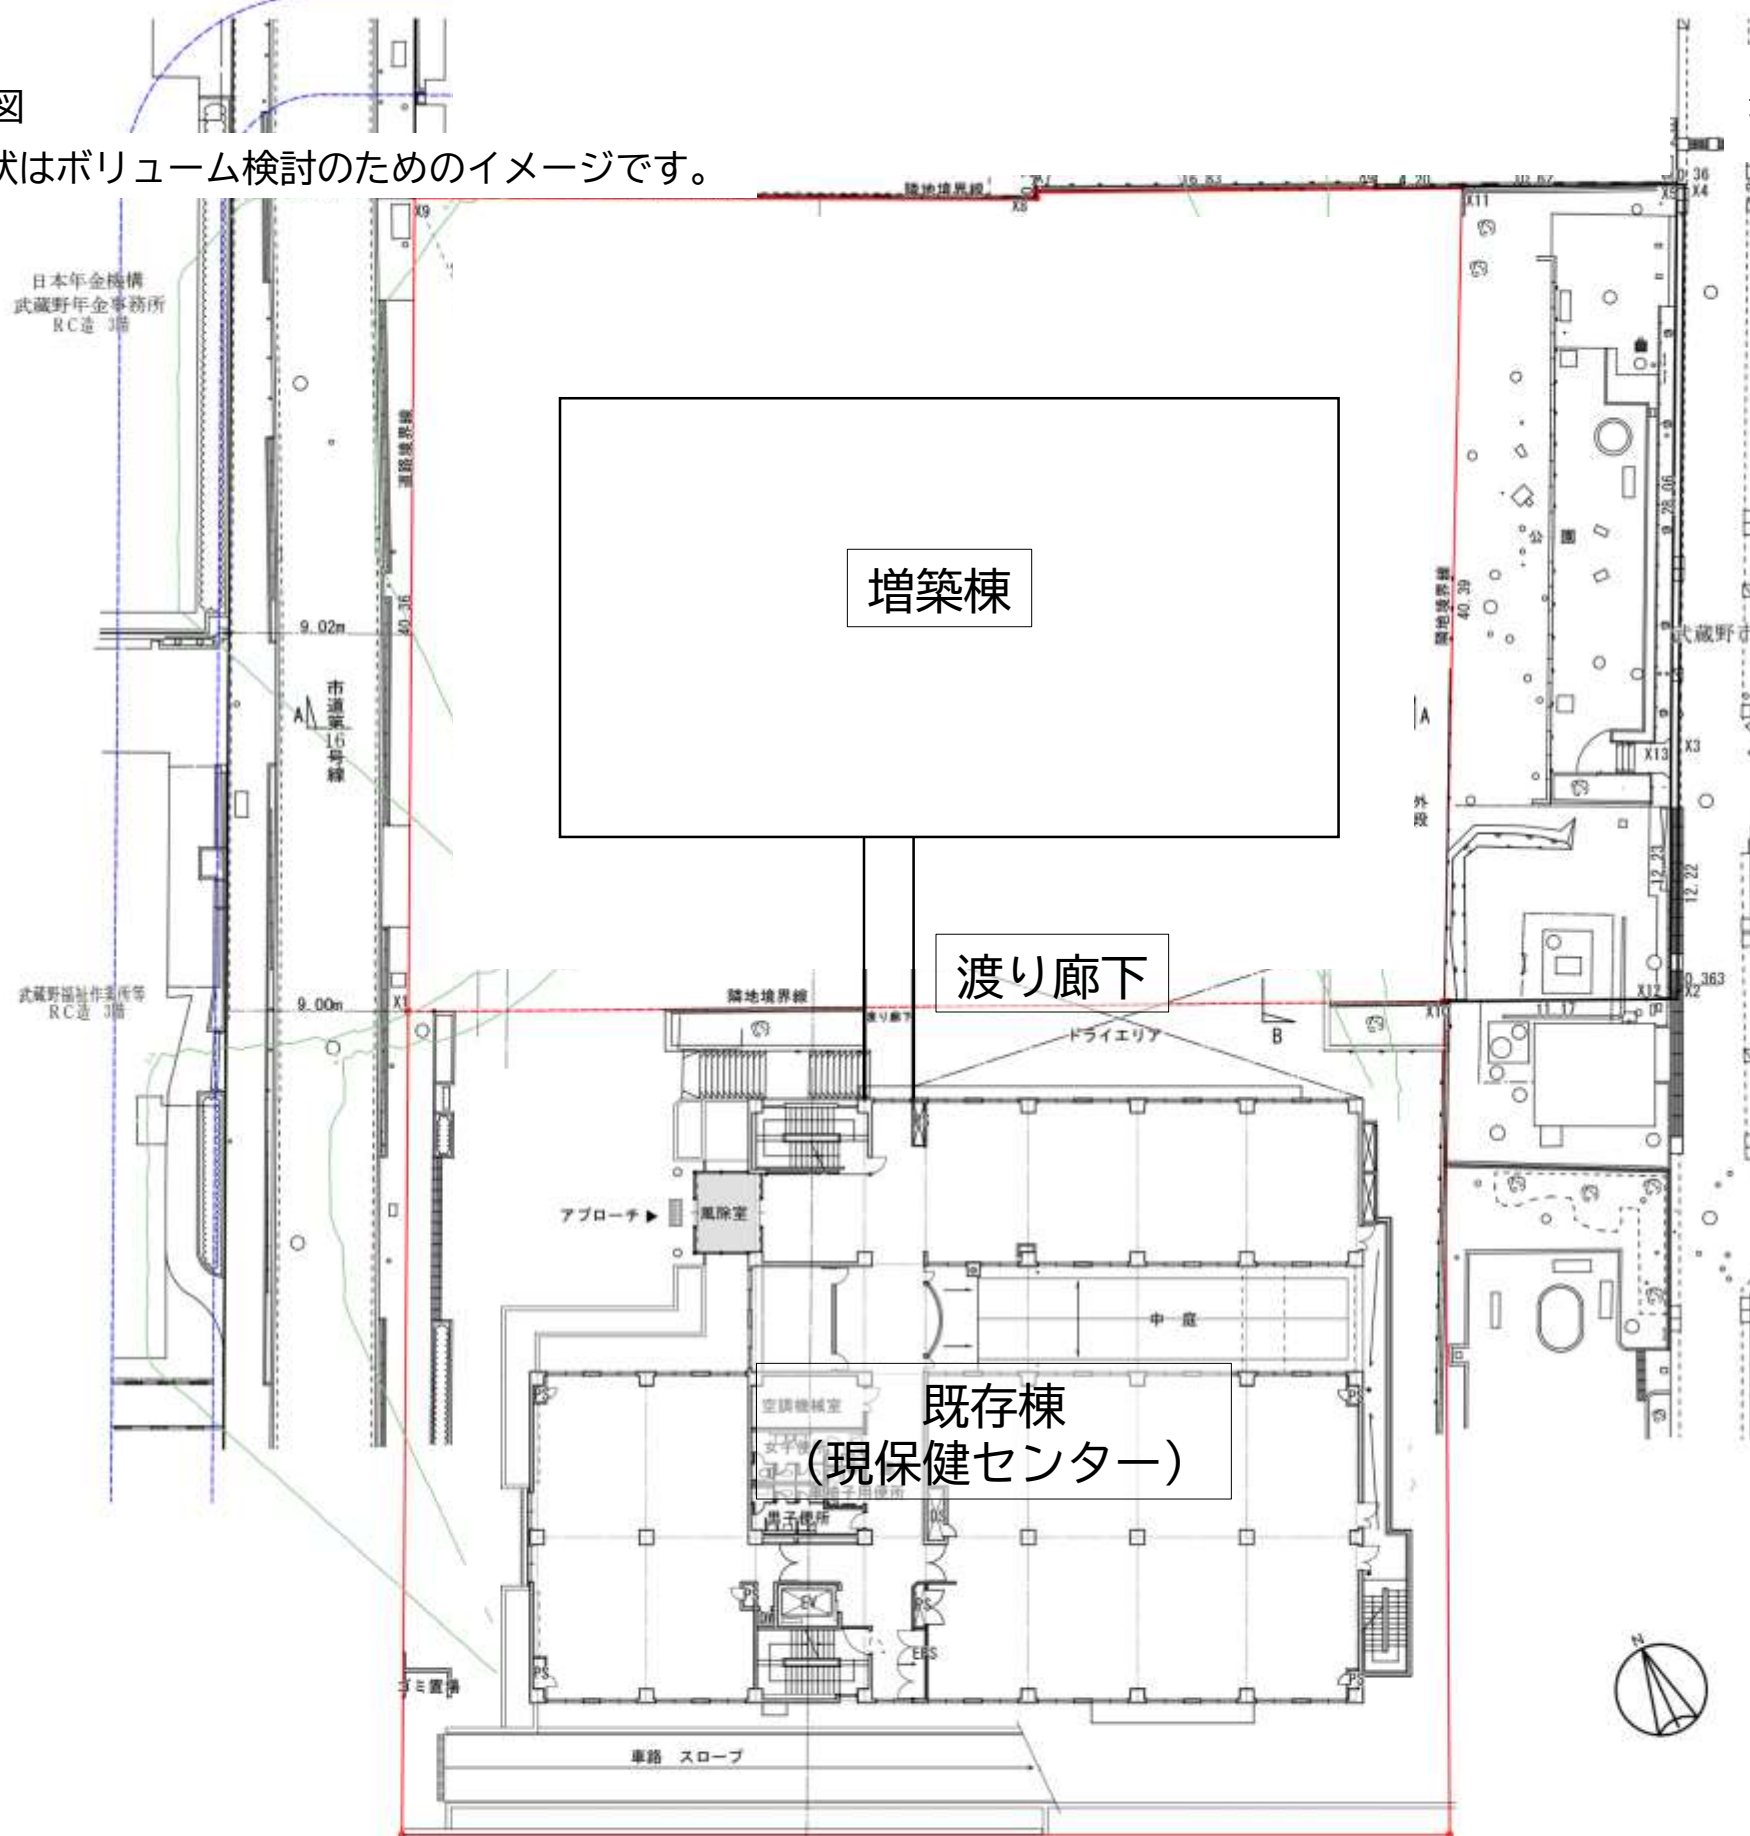

配置図 兼 1階平面図

増築棟

既存棟

再移設できない機能は、
既存棟とアクセスできないフロアに配置

既存保健センター機能
※母子保健事業は子育て世代包括支援センターへ

子育て世代包括支援センター

教育支援センター

誰もが入りやすい空間

ドライエリア

RSL
4FL
3FL
2FL
1FL
B1FL

渡り廊下

渡り廊下

ドライエリア

メイン出入口からいちばん遠いところは、
バックヤードとして利用

ホール・会議室、更衣室等

子育て世代包括支援センター

子育て世代包括支援センター

児童発達支援センター

既存保健センター

倉庫
文書庫

専用エントランスによる配慮
ドライエリア活用の外部空間

1階中庭活用の外部空間利用が可能
既存棟エントランスから直接アクセス