


武蔵野市公共下水道台帳施設平面図

81

令和七年二月





94	80	68
	81	

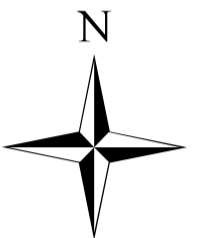

凡 例

①	0号マンホール
②	1号マンホール
③	2号マンホール
④	3号マンホール
⑤	4号マンホール
⑥	特1号マンホール——60×90
⑦	特2号マンホール——120×90
⑧	小口径マンホール (内径20cm円形)
⑨	小口径マンホール (内径25cm円形)
⑩	小口径マンホール (内径30cm円形)
⑪	小口径マンホール (内径35cm円形)
⑫	小口径マンホール (内径40cm円形)
⑬	小口径マンホール (内径45cm円形)
⑭	小口径マンホール (内径50cm円形)
⑮	小口径マンホール (内径55cm円形)
⑯	小口径マンホール (内径60cm円形)
⑰	小口径マンホール (内径65cm円形)
⑱	小口径マンホール (内径70cm円形)
⑲	小口径マンホール (内径75cm円形)
㉑	小口径マンホール (内径80cm円形)
㉒	小口径マンホール (内径85cm円形)
㉓	分水マンホール
㉔	伏せ越しマンホール
㉕	真形マンホール
㉖	樹マンホール
●	公共ます
●	汚水ます
○	道路用集水ます
○	汚水ます
○	道路用集水ます
●	宅内用雨水ます
○	改良ます
○	未確認ます

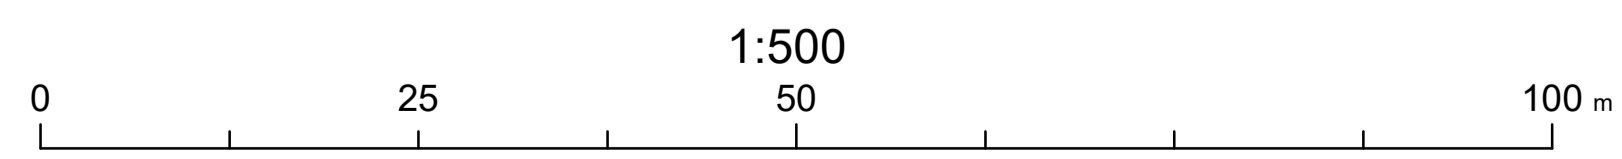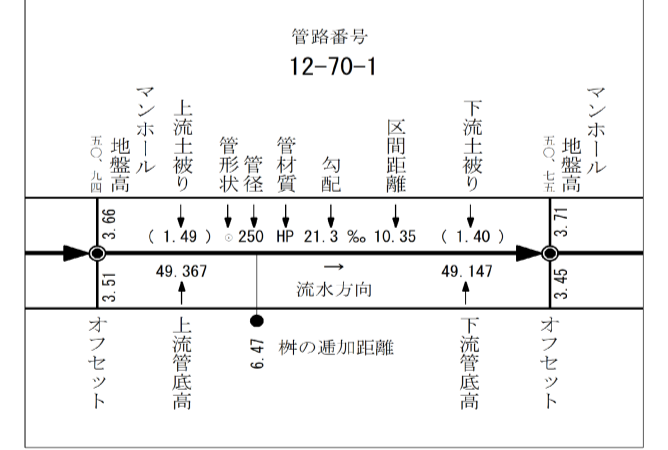

株式会社バスコ調製

武蔵野市

81