110

武 蔵 野 市 公 共 下 水 道 台 帳 施 設 平 面 図

令和七年二月

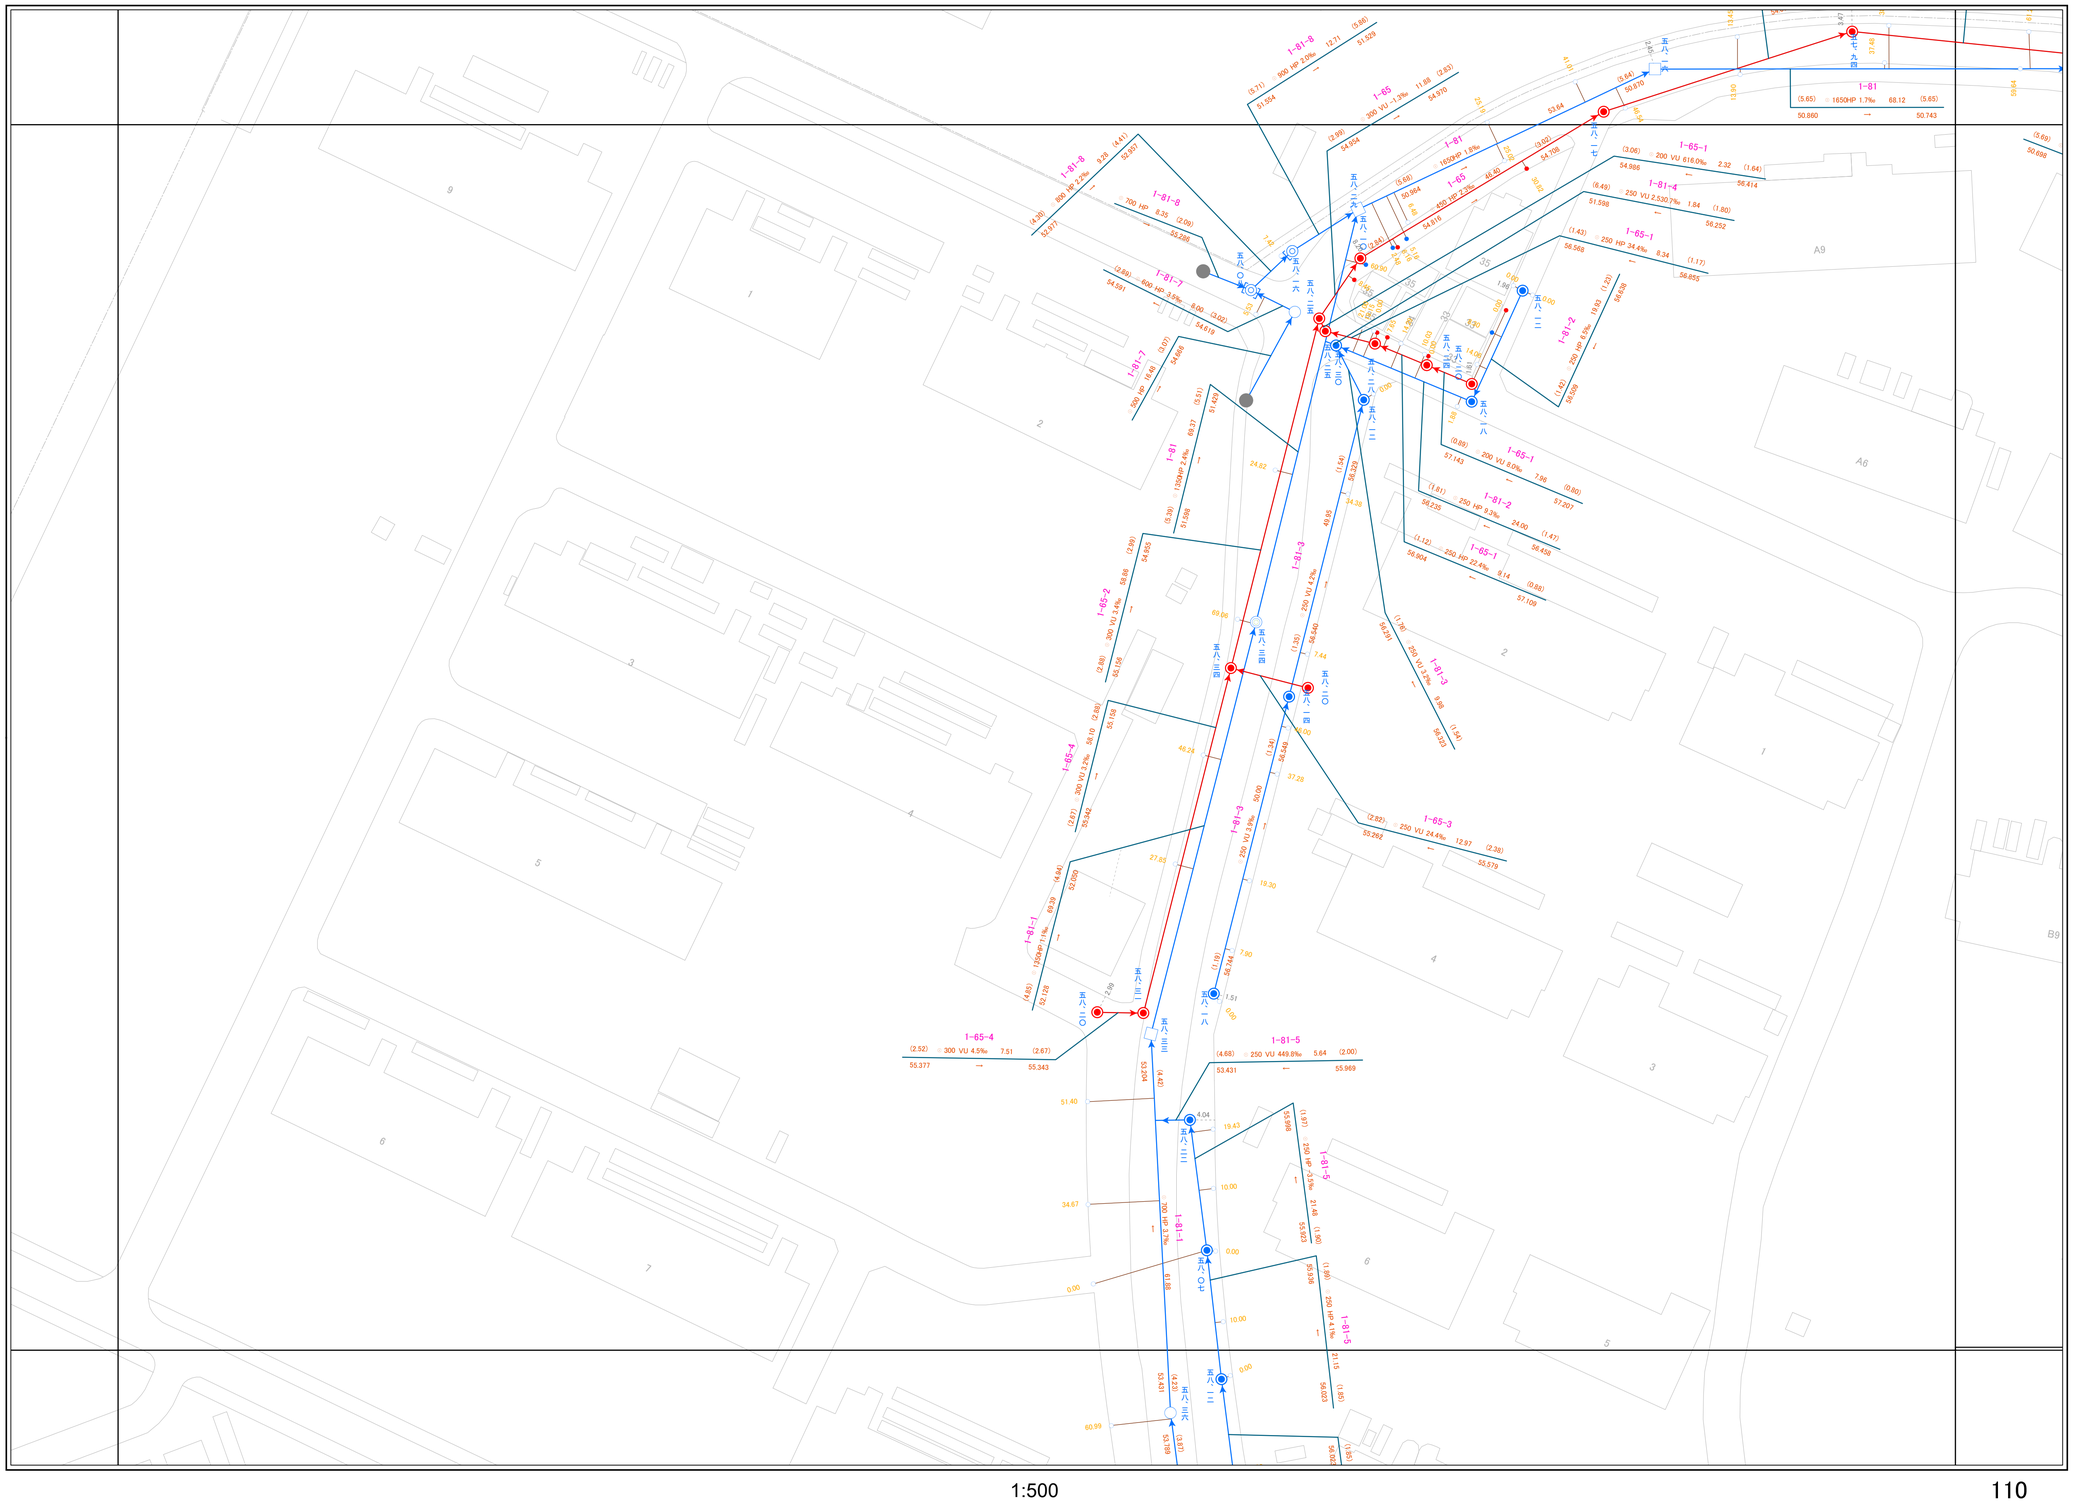

121	109	96
122	110	97
123	111	98

N

凡　　例

	０号マンホール
	１号マンホール
	２号マンホール
	３号マンホール
	４号マンホール
	特１号マンホール------６０×９０
	特２号マンホール------１２０×９０
	小口径マンホール（内径２０ｃｍ円形）
	小口径マンホール（内径２５ｃｍ円形）
	分水マンホール
	伏せ越しマンホール
	真形マンホール
	桝マンホール
	公共ます
	道路用集水ます
	汚水ます
	道路用集水ます
	宅内用雨水ます
	改良ます
	未確認ます

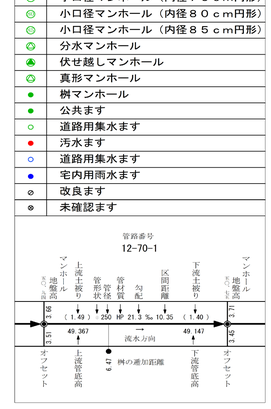

1:500

0　25　50　100 m

株式会社パスコ調製

武蔵野市

110