武蔵野市公共下水道台帳施設平面図

令和五年二月

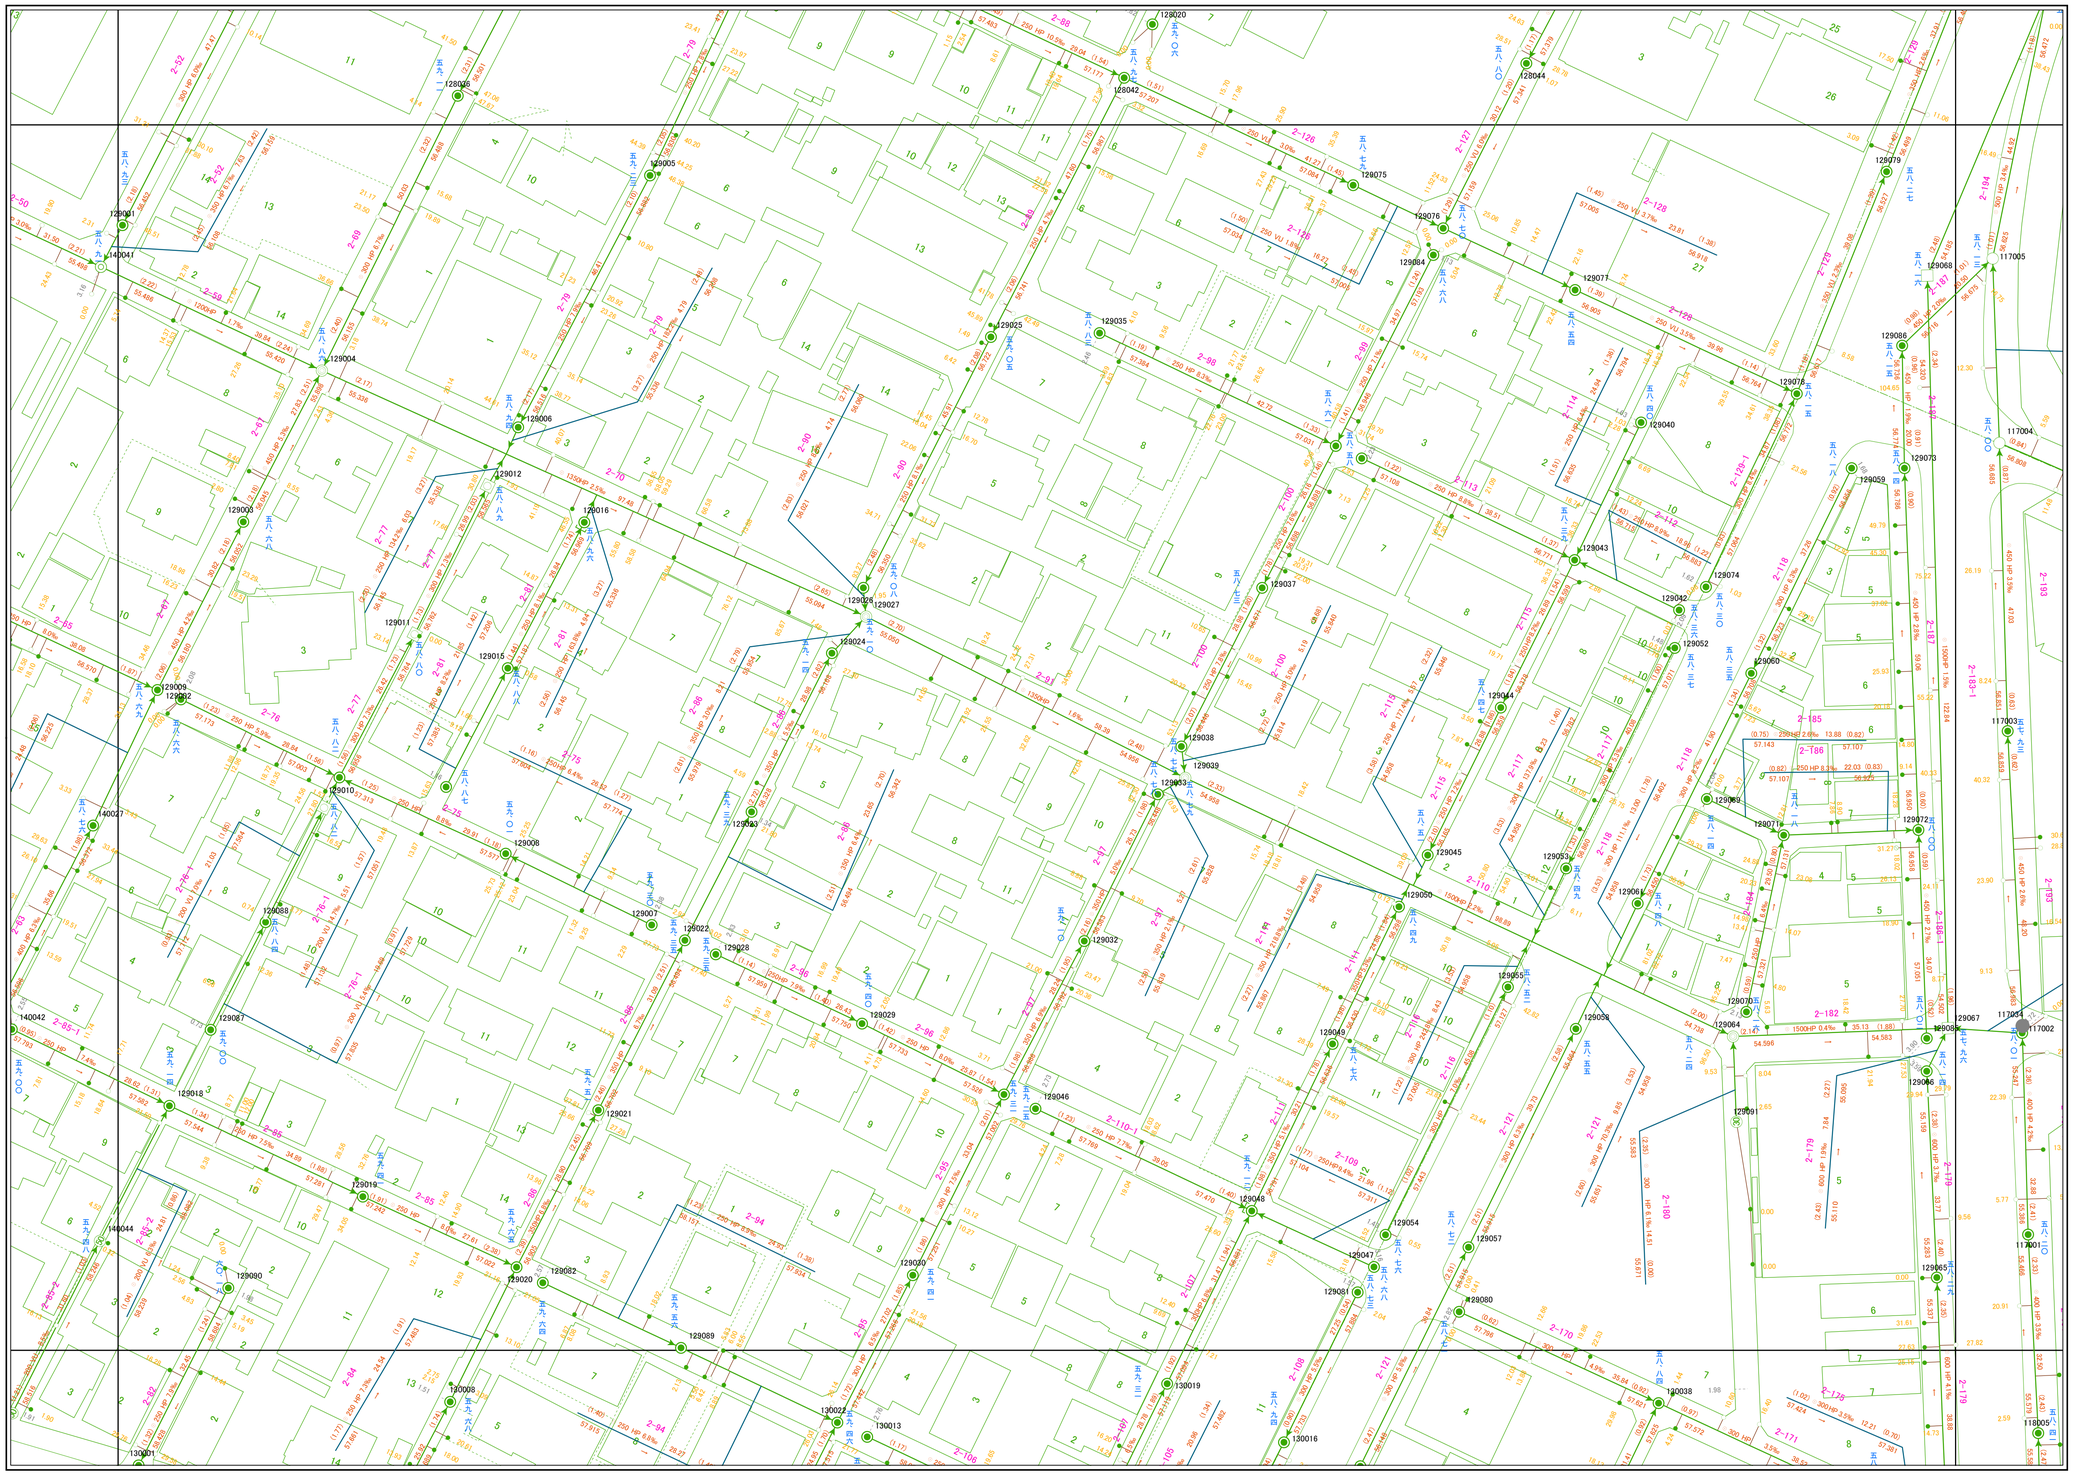

139	128	116
140	129	117
141	130	118

N

凡　例

０号マンホール
１号マンホール
２号マンホール
３号マンホール
４号マンホール
特１号マンホール――６０×９０
特２号マンホール――１２０×９０
小口径マンホール（内径２０ｃｍ円形）
小口径マンホール（内径２５ｃｍ円形）
分水マンホール
伏せ越しマンホール
真形マンホール
桝マンホール
公共ます
道路用集水ます
汚水ます
道路用集水ます
宅内用雨水ます
改良ます
未確認ます

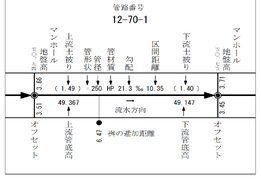

株式会社パスコ調製

武蔵野市