


武蔵野市公共下水道台帳施設平面図

令和七年二月

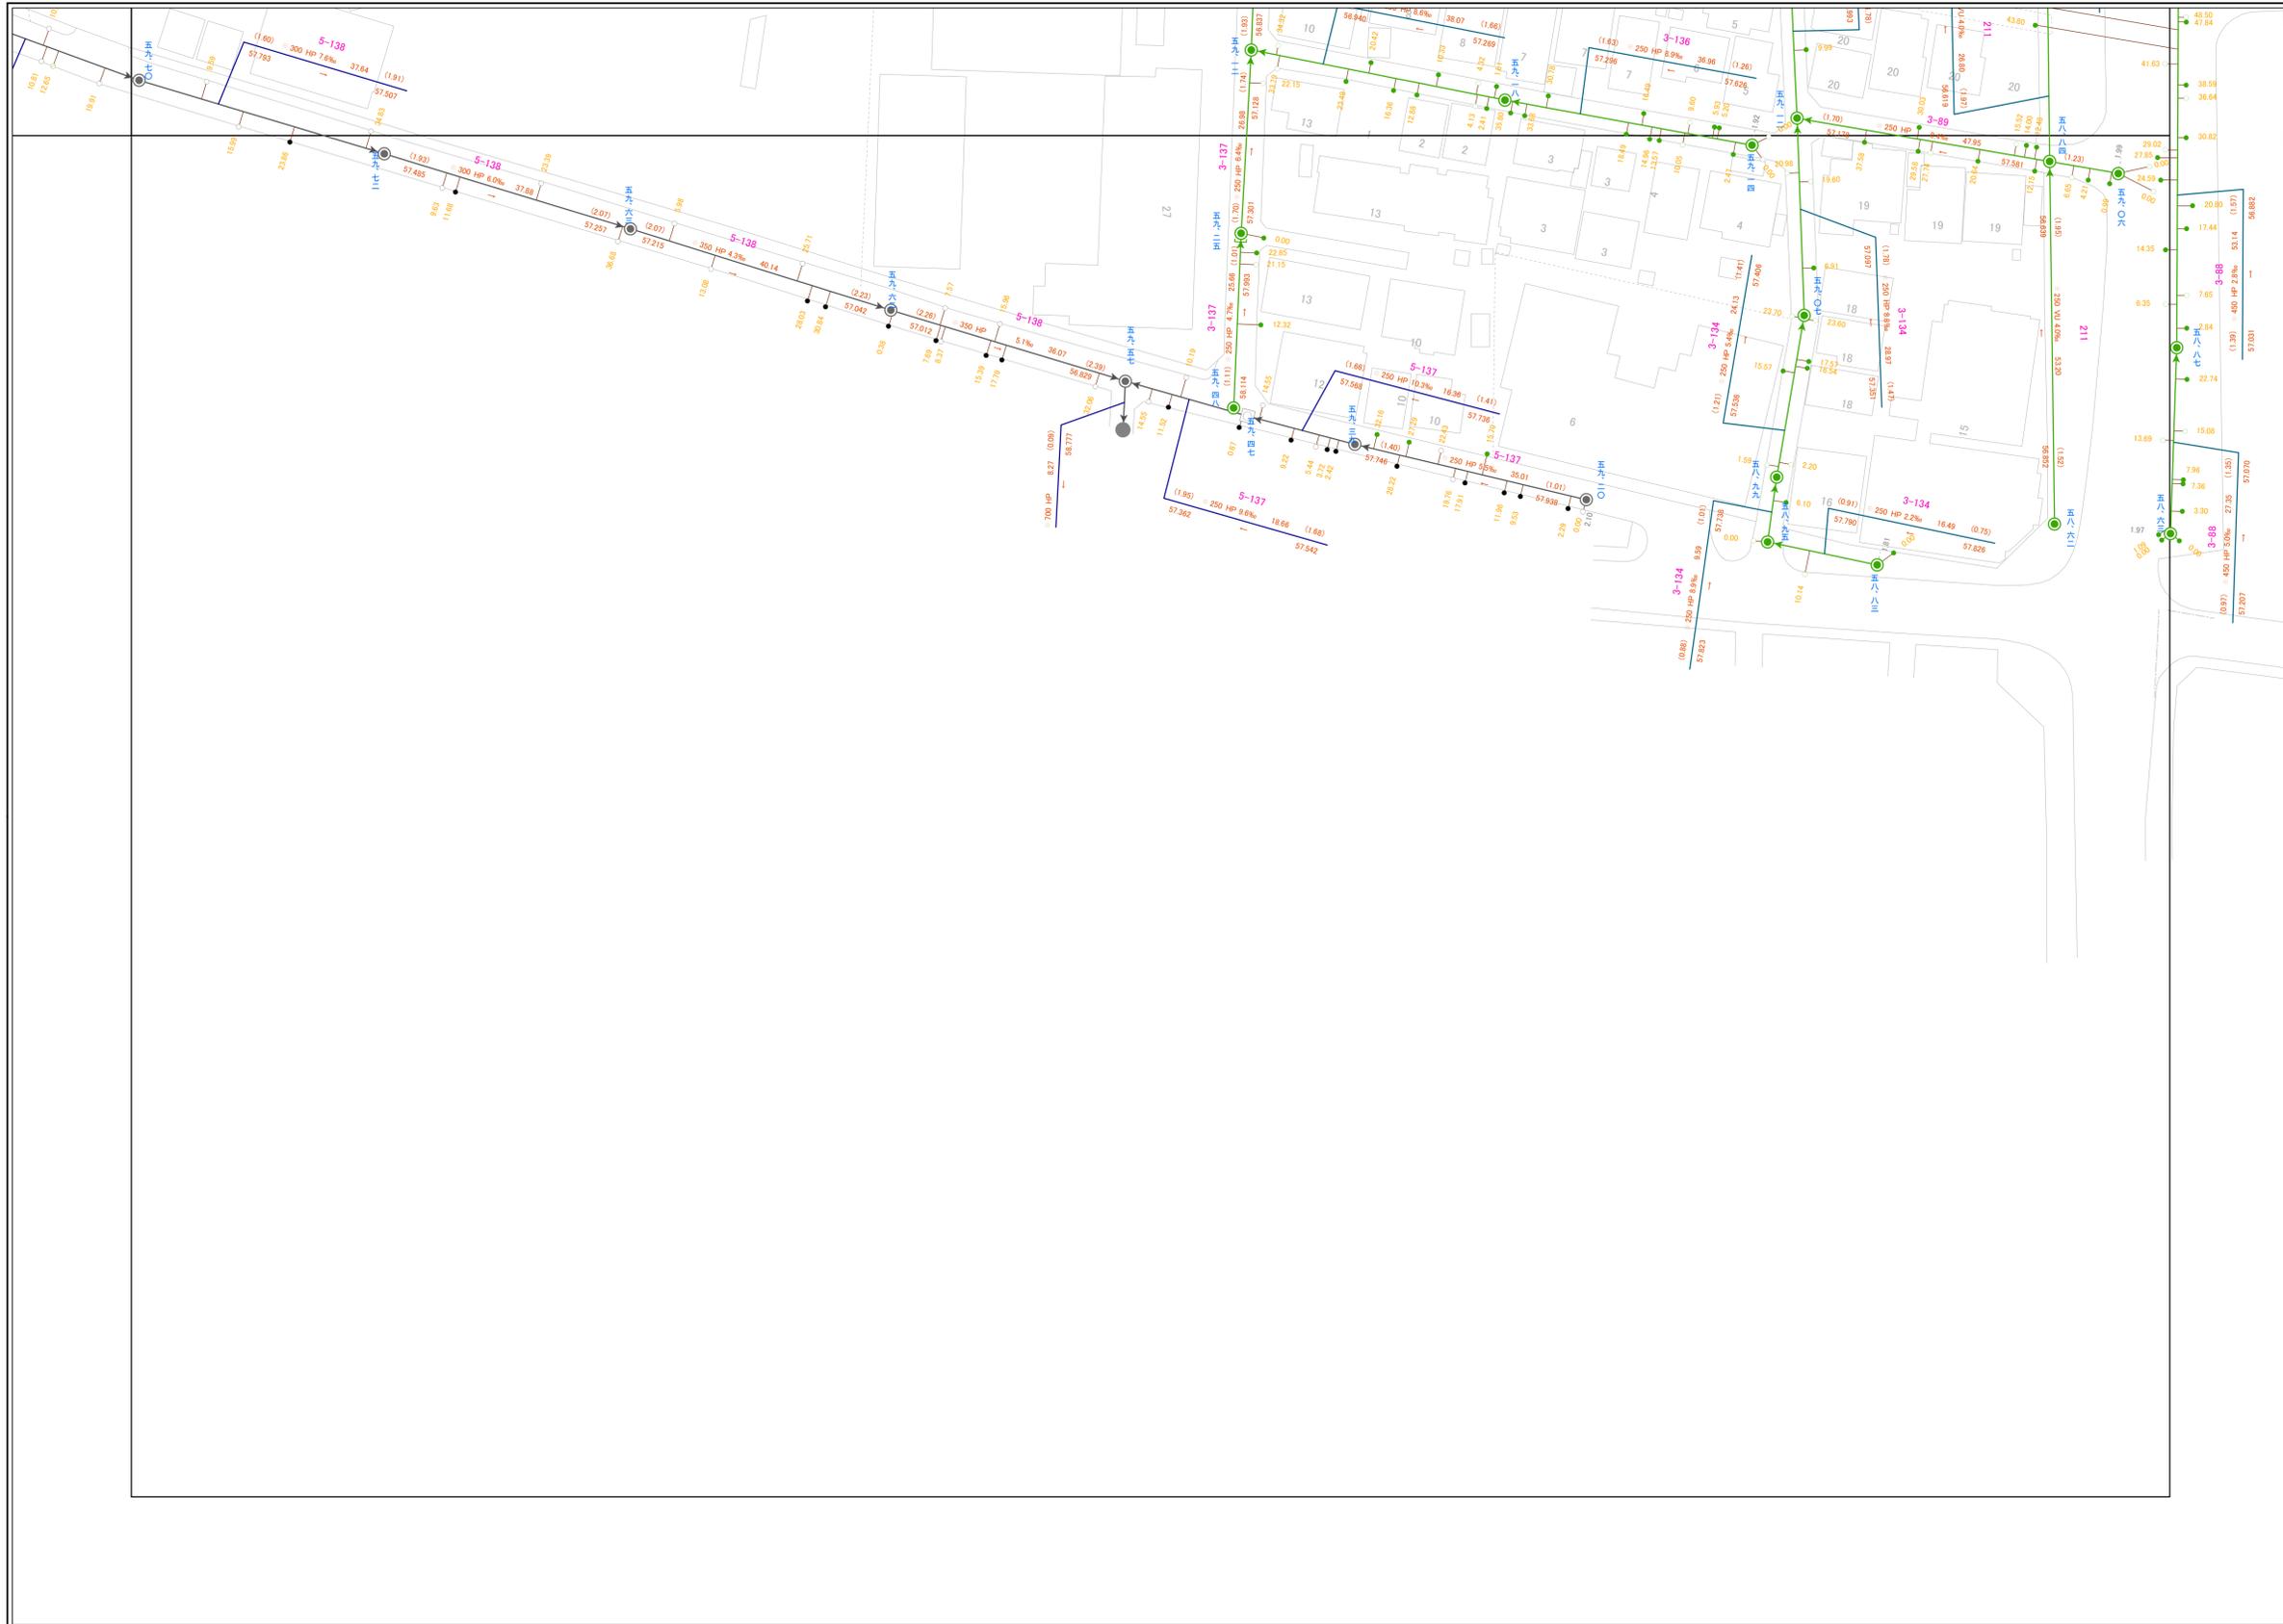

176	163
	164



凡例

○	0号マンホール
●	1号マンホール
○	2号マンホール
○	3号マンホール
○	4号マンホール
○	特1号マンホール—60×90
○	特2号マンホール—120×90
○	小口径マンホール (内径20cm円形)
○	小口径マンホール (内径25cm円形)
○	分水マンホール
○	伏せ越しマンホール
○	真形マンホール
○	樹マンホール
○	公共ます
○	道路用集水ます
○	汚水ます
○	道路用集水ます
○	宅内用雨水ます
○	改良ます
○	未確認ます

管径番号 12-70-1			
マンホール	上	下	マンホール
地盤高	管底高	管底高	地盤高
49.30	21.3	10.35	49.147
↑	↓	↓	↑
マンホール	上	下	マンホール
地盤高	管底高	管底高	地盤高
49.30	21.3	10.35	49.147
↑	↓	↓	↑

株式会社バスコ調製

武蔵野市

