


# 武蔵野市公共下水道台帳施設平面図

令和七年二月

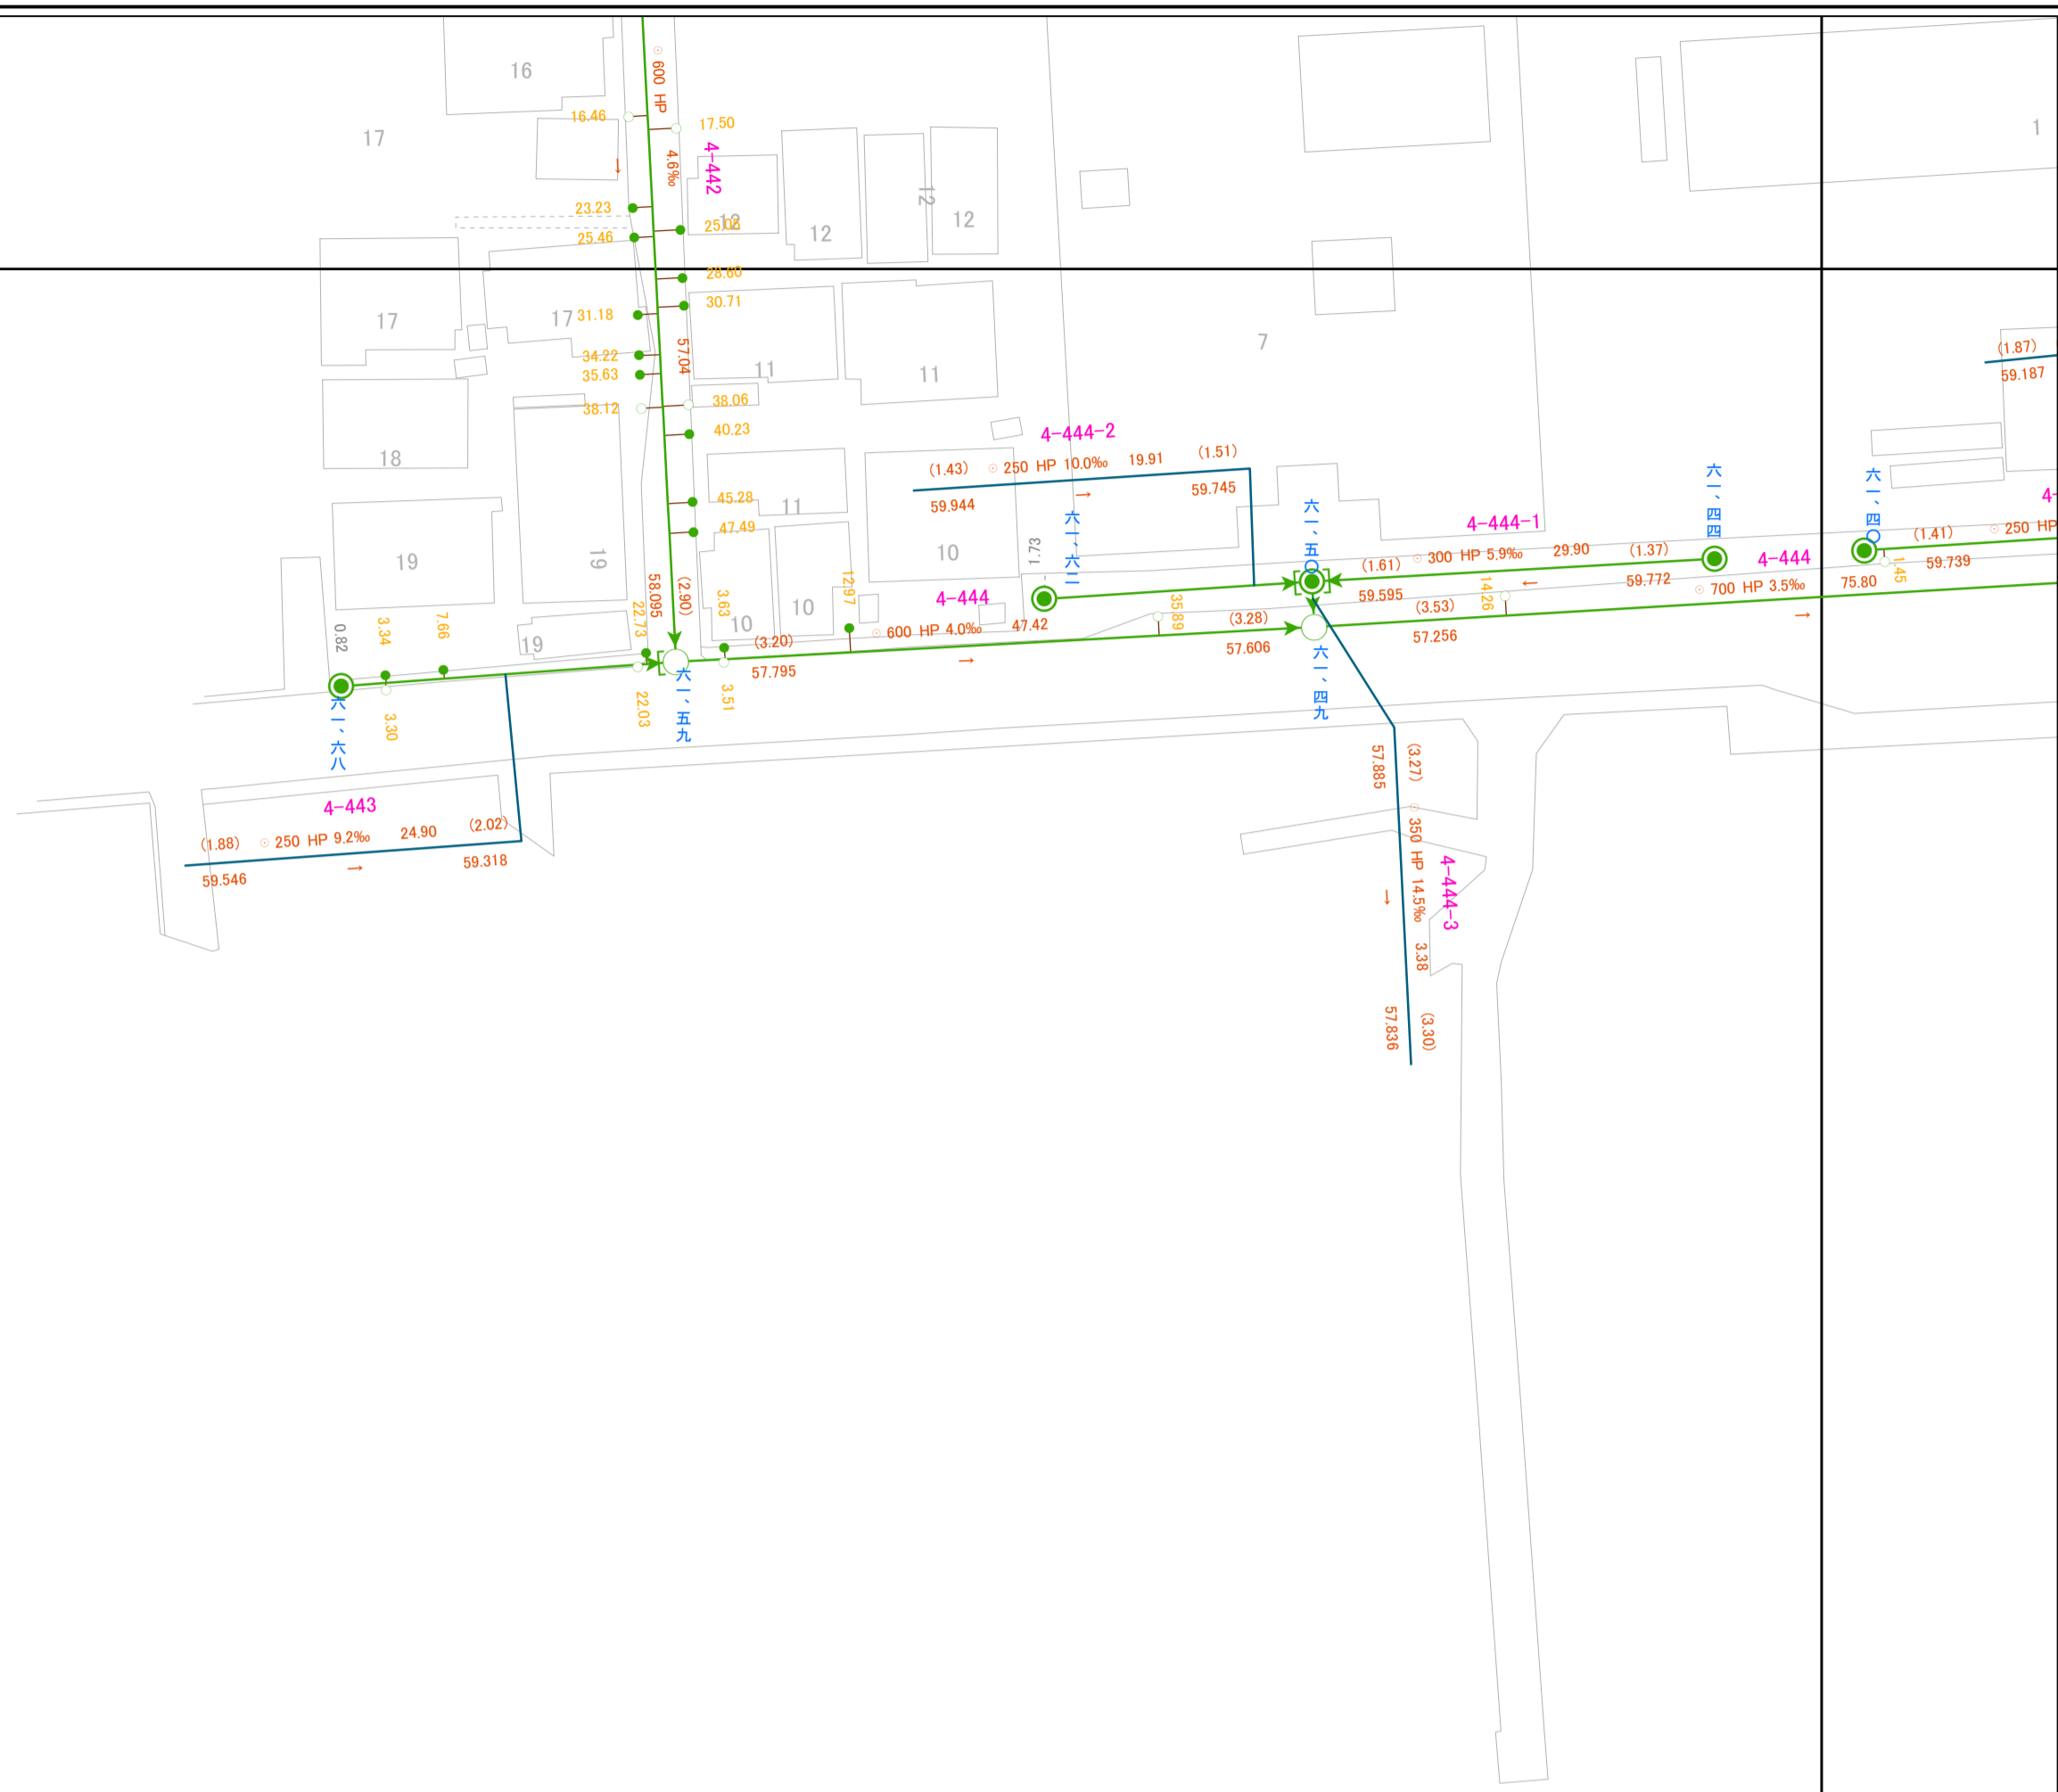

209	198
<b>210</b>	199



### 凡 例

○	0号マンホール
●	1号マンホール
○	2号マンホール
○	3号マンホール
○	4号マンホール
□	特1号マンホール—60×90
■	特2号マンホール—120×90
○	小口径マンホール (内径20cm円形)
○	小口径マンホール (内径25cm円形)
○	分水マンホール
▲	伏せ越しマンホール
○	真形マンホール
●	樹マンホール
●	公共ます
○	道路用集水ます
●	汚水ます
○	道路用集水ます
●	宅内用雨水ます
○	改良ます
○	未確認ます

管路番号 12-70-1						
マンホール 地上高	上 覆土 高	管 形 径	管 材 種 別	区 間 配 置	下 覆土 高	マン ホール 地上高
58.70	49.30	250	HP	10.3%	49.147	58.70
→ 流水方向						
58.70	49.30	250	HP	10.3%	49.147	58.70
58.70	49.30	250	HP	10.3%	49.147	58.70

マン ホール 地上高	上 覆土 高	管 形 径	管 材 種 別	区 間 配 置	下 覆土 高	マン ホール 地上高
58.70	49.30	250	HP	10.3%	49.147	58.70
58.70	49.30	250	HP	10.3%	49.147	58.70

株式会社バスコ調製

武蔵野市

