


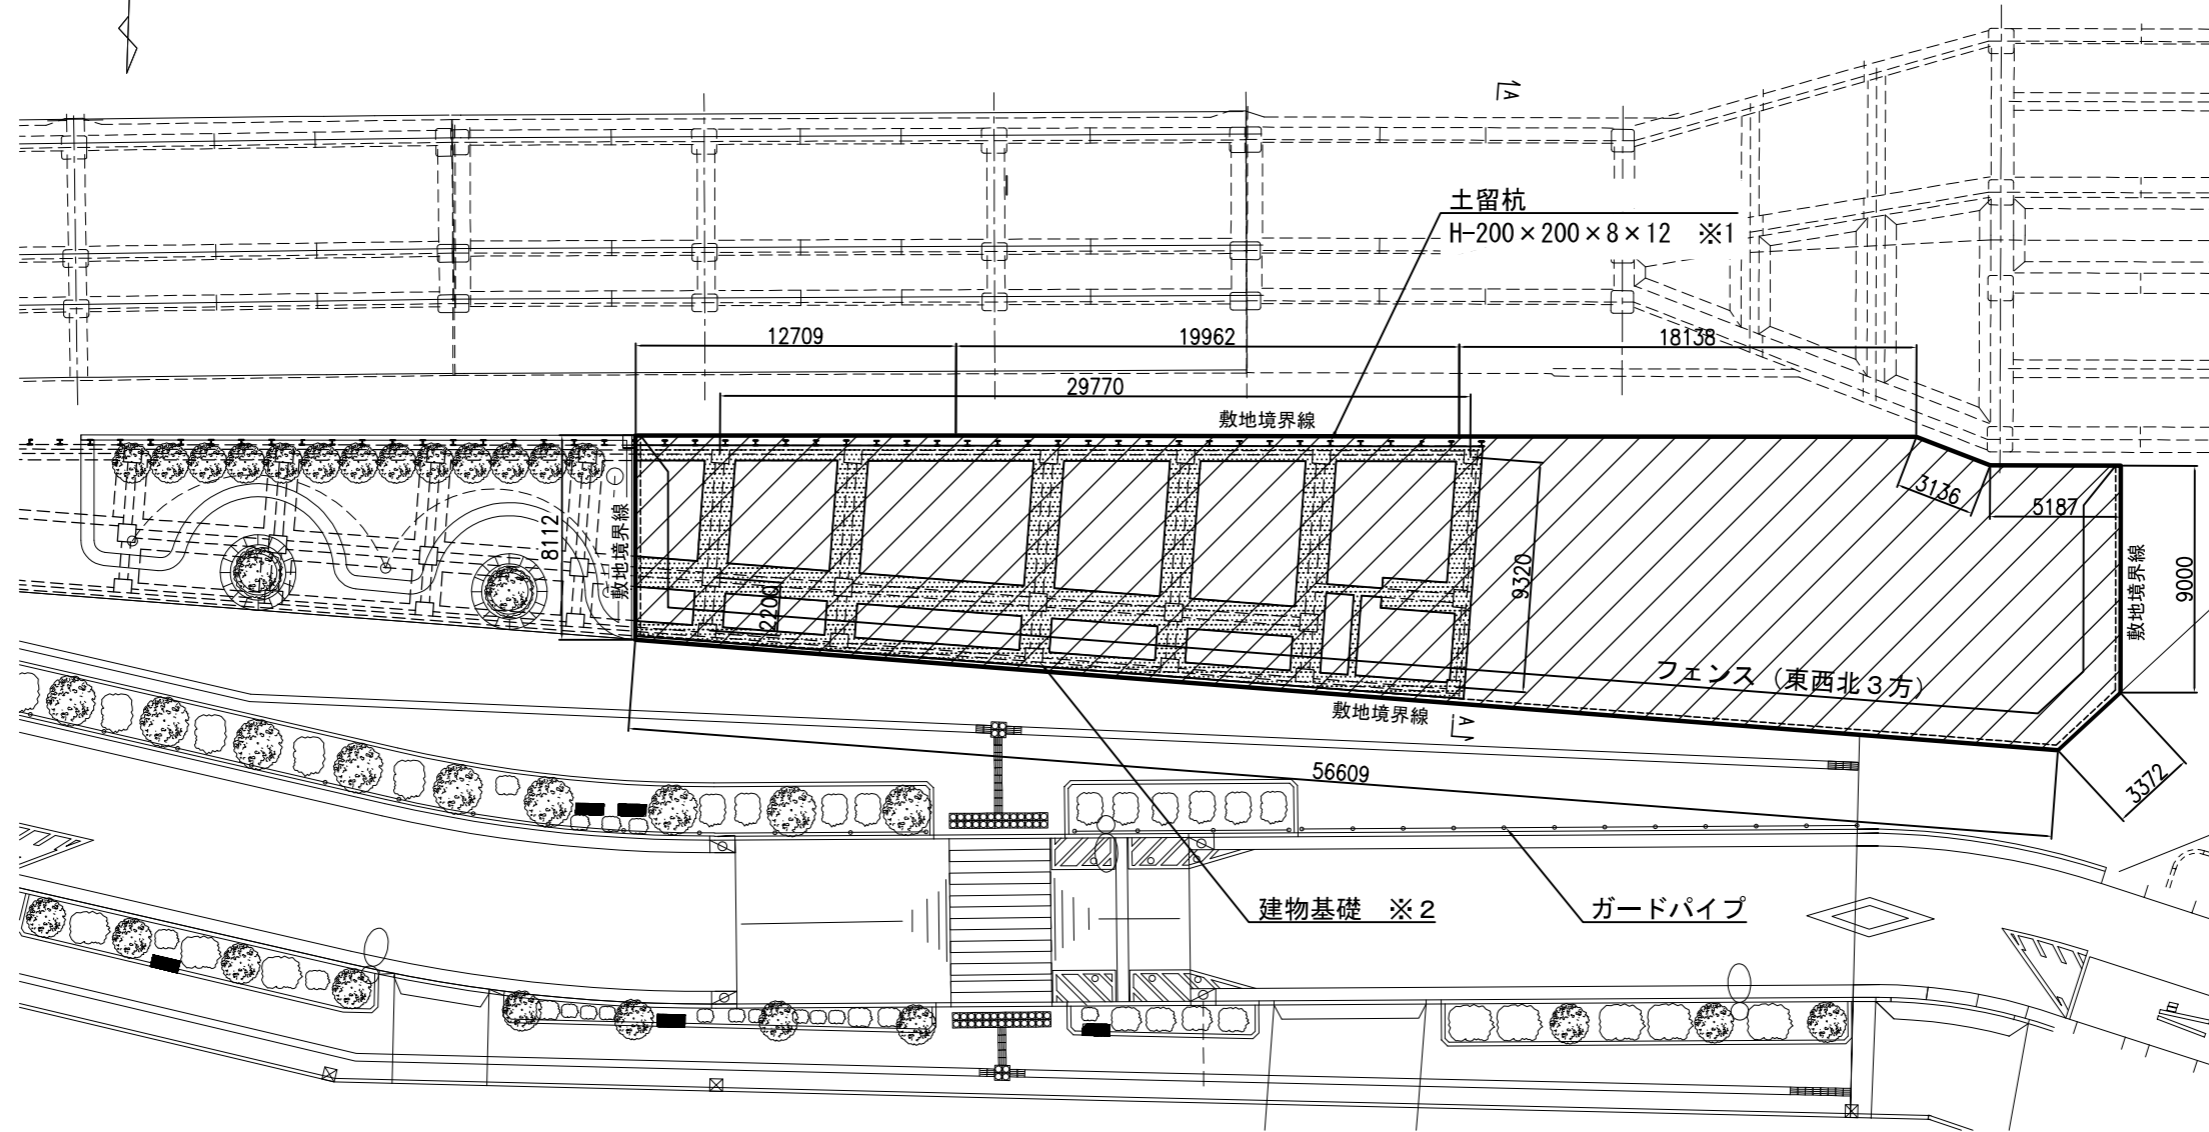

事業敷地現況平面図(参考図) A4 S=1:300



事業敷地 (アスファルト仕上げ)

事業敷地内埋設物 (建物基礎)

※1 南側に既存建物解体時の親杭存置 (L=6.0m)

※2 基礎の形状・寸法は「存置基礎参考図」を参照すること