
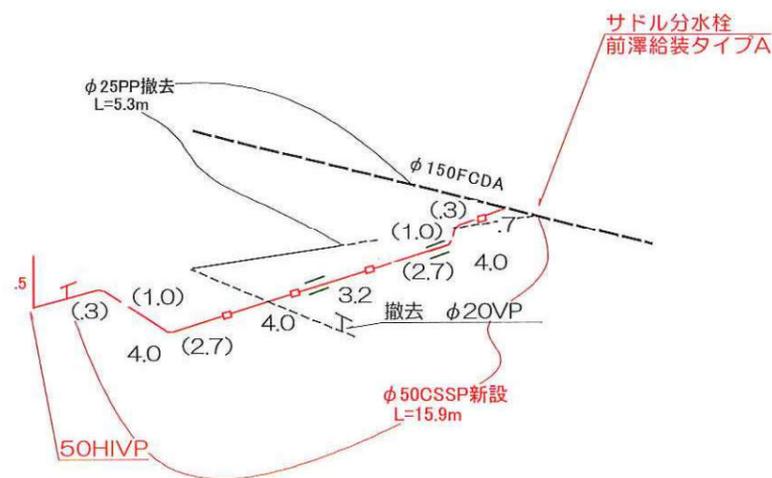


S=1/500

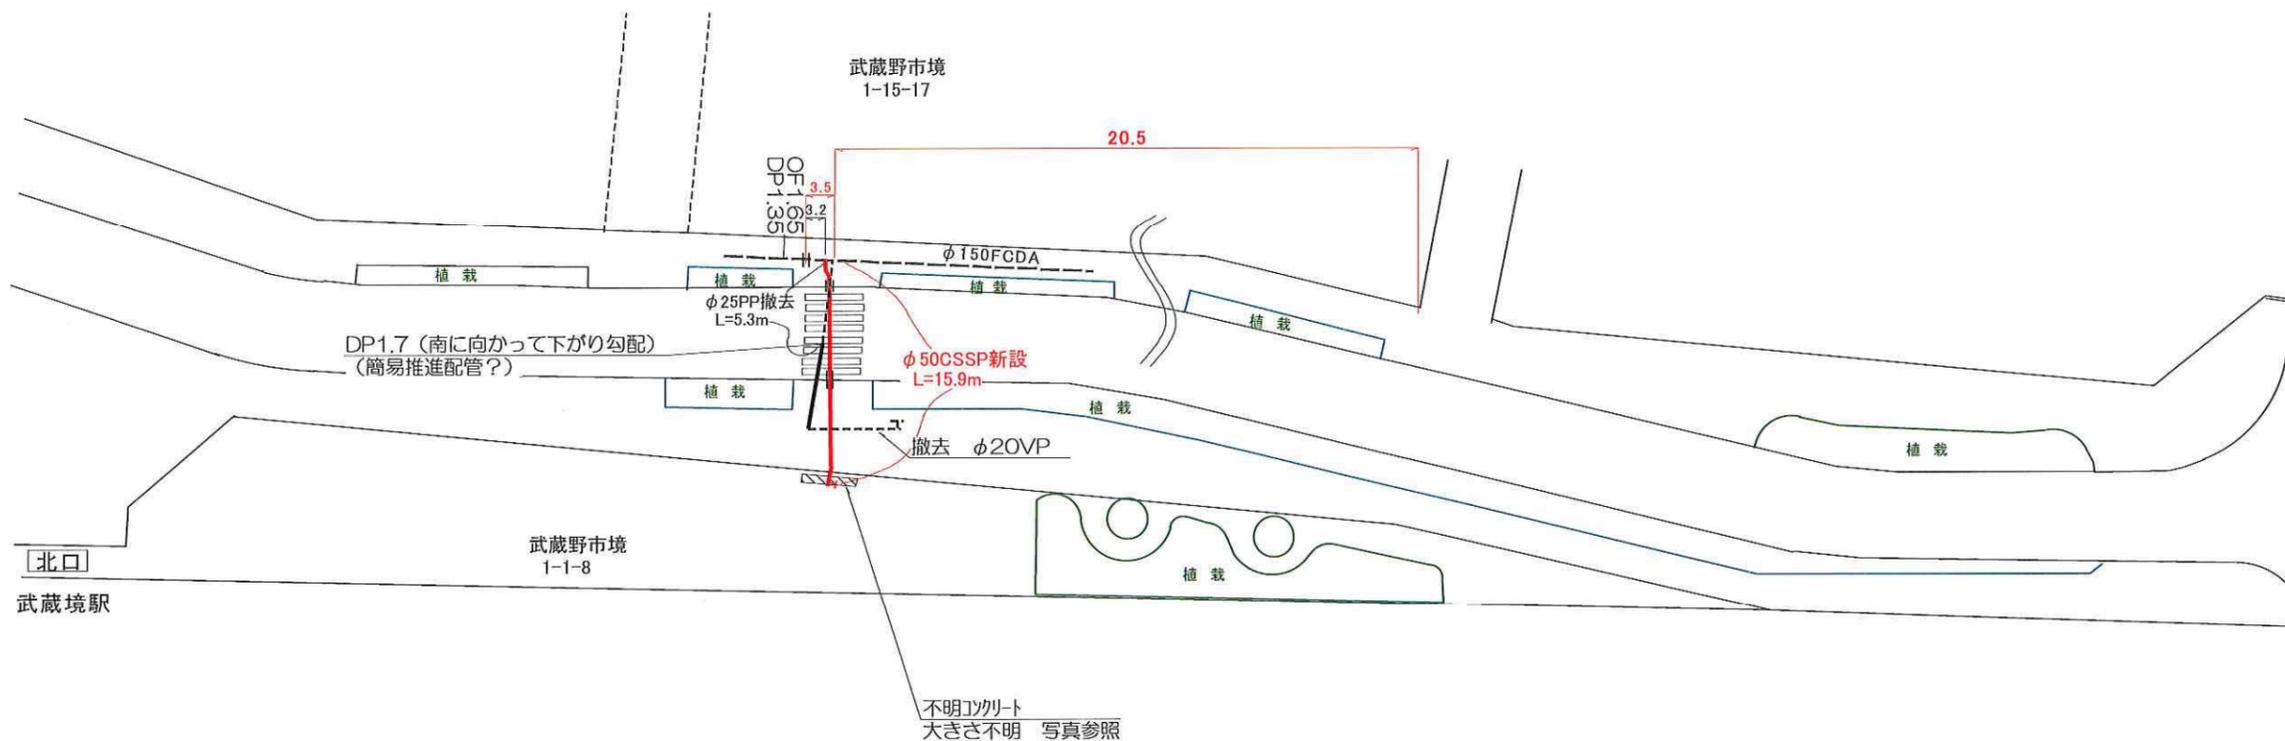

給水装置 (新設) (又は改造 撤去) 申請図	
水道所在地	武蔵野市境一丁目1番
所有者	武蔵野市長 邑上 守正
水道番号	71005
工事事業者	中嶋設備株式会社武蔵野支店
申請年月日	平成28年1月13日