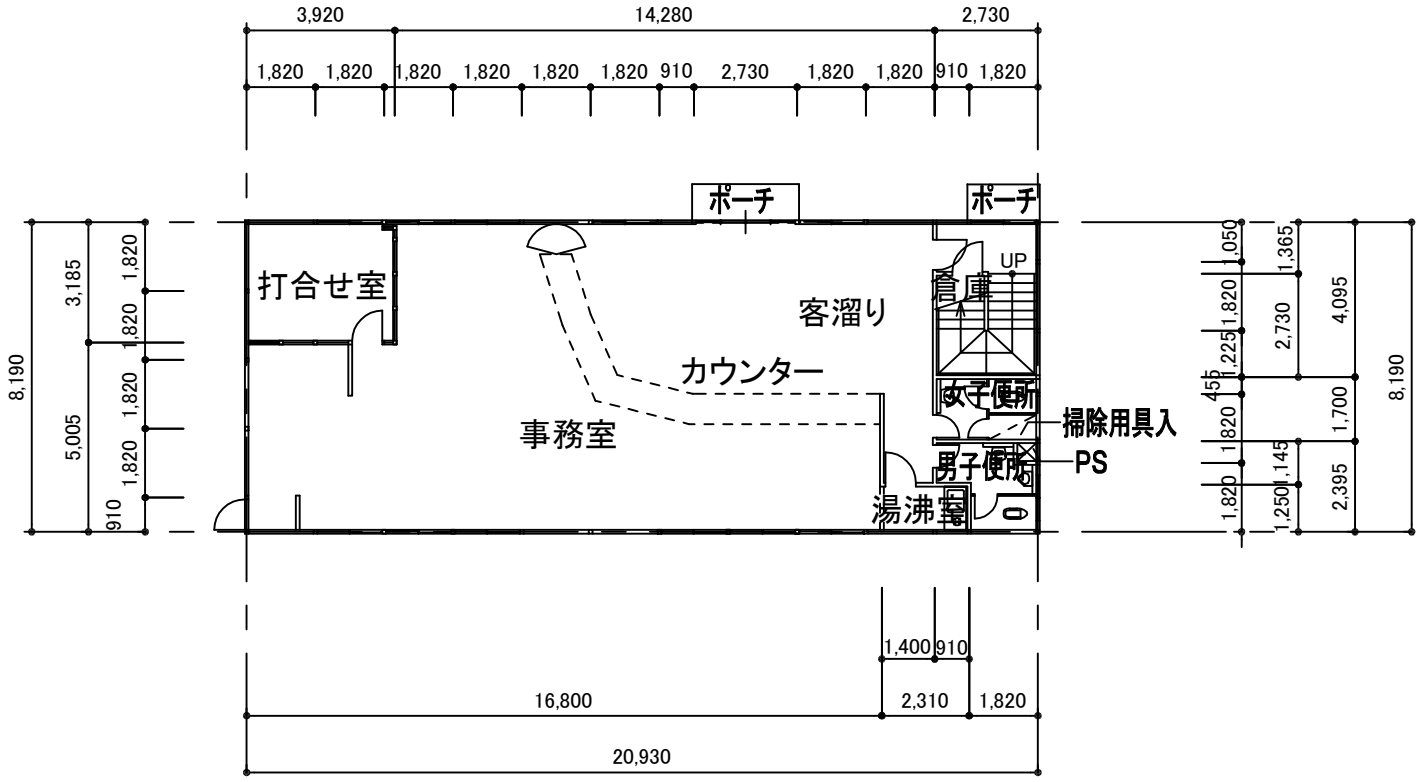

1階平面図

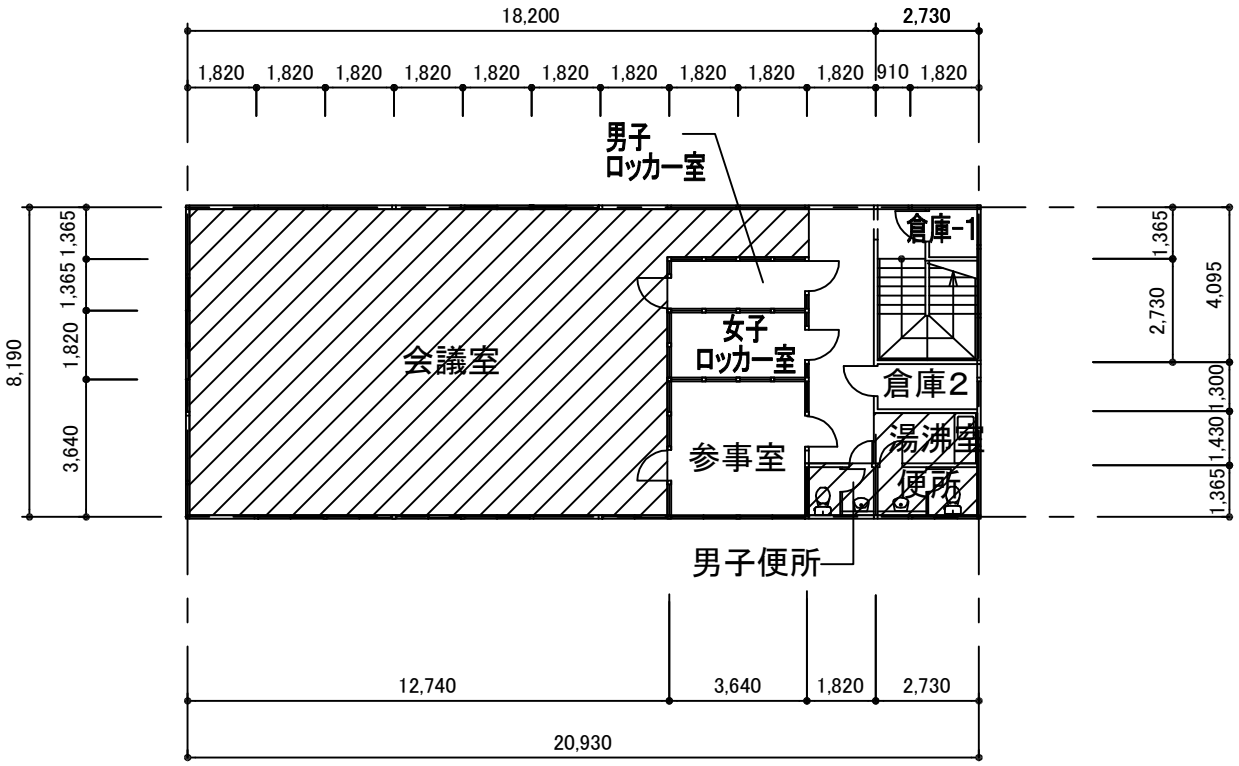

2階平面図

未利用箇所

既存境市政センター平面図　S＝1:200