


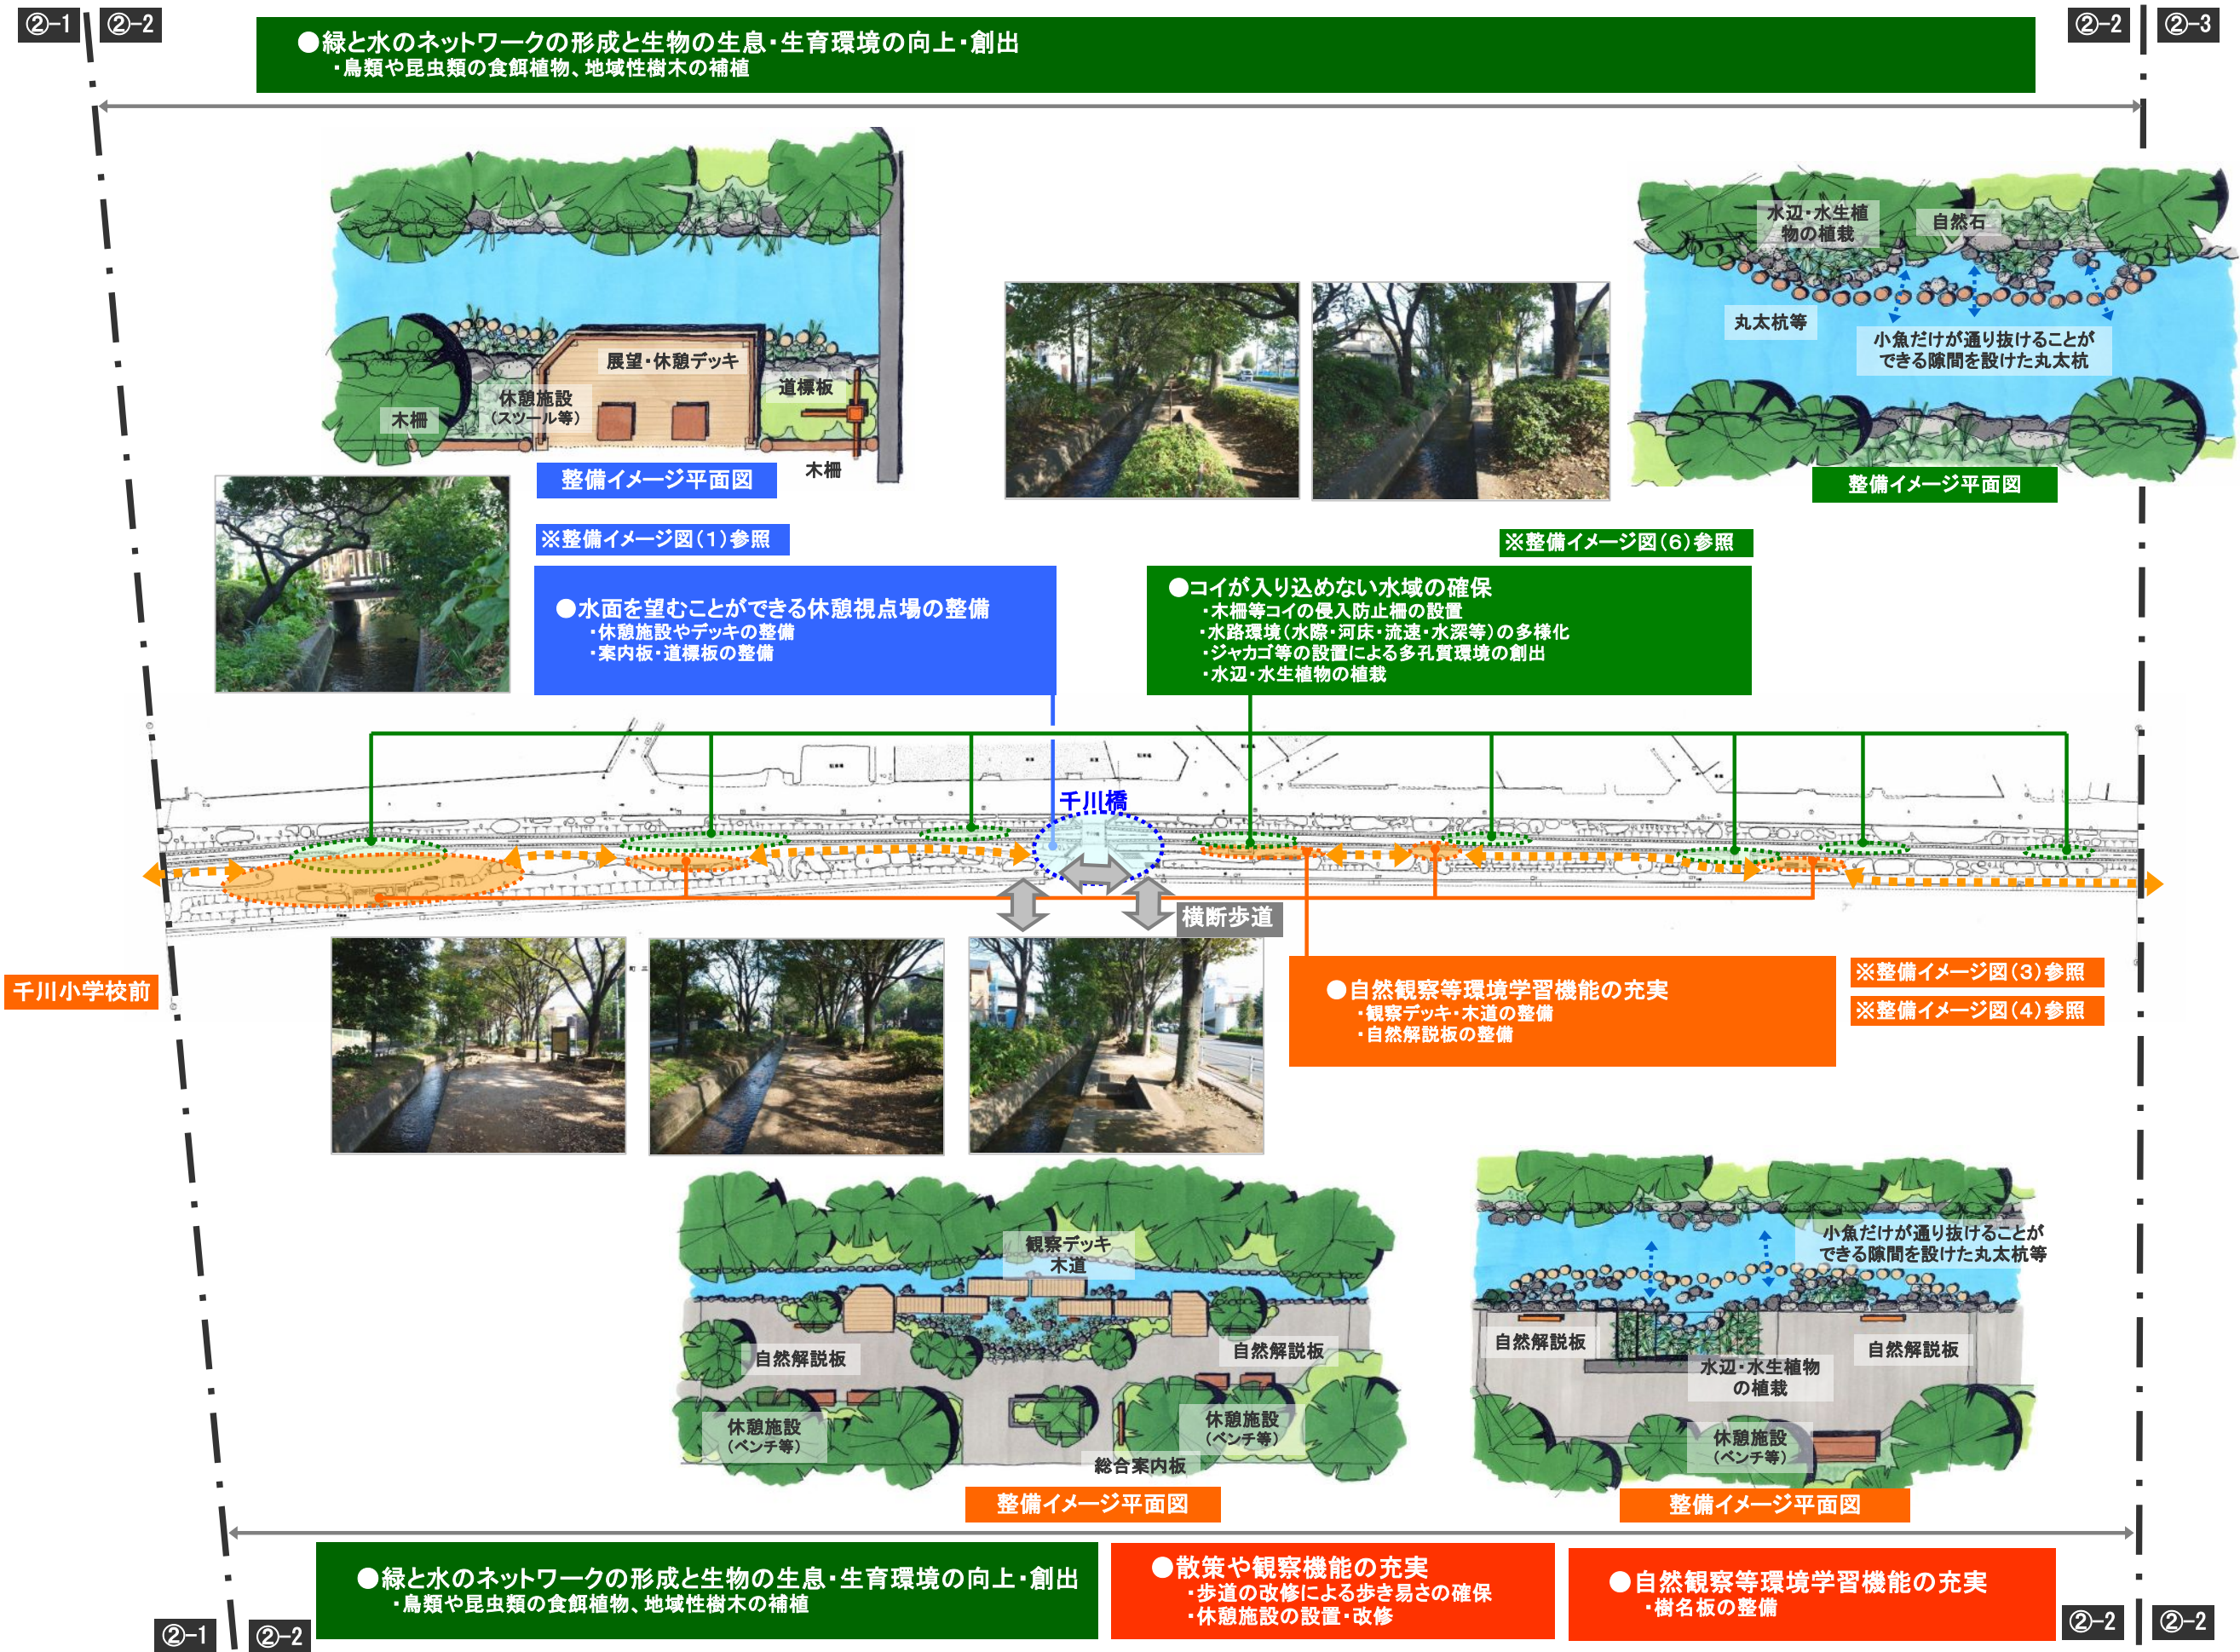


図 5 - 6 区間②-2 五日市街道交差部（武蔵野大学正門前）～電通研究所前交差点間 ゾーニング図 1 : 1000

●緑と水のネットワークの形成と生物の生息・生育環境の向上・創出
・鳥類や昆虫類の食餌植物、地域性樹木の補植

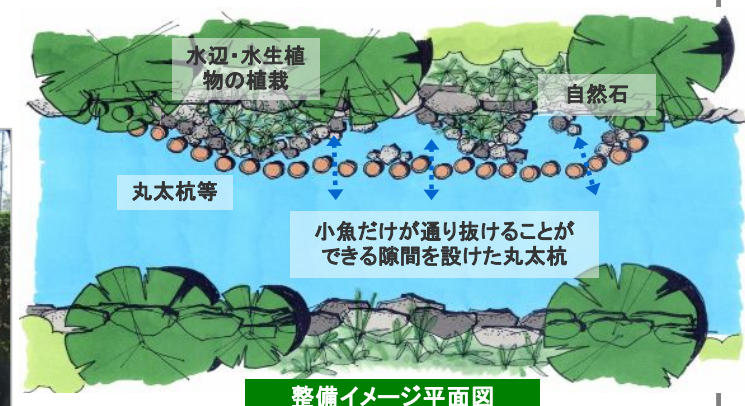

※整備イメージ図(5)参照

●水面を望むことができる休憩視点場の整備


- ・休憩施設やデッキの整備
- ・案内板・道標板の整備

●コイが入り込めない水域の確保

- ・木柵等コイの侵入防止柵の設置
- ・水路環境（水際・河床・流速・水深等）の多様化
- ・ジャコゴ等の設置による多孔質環境の創出
- ・水辺・水生植物の植栽

●案内板等サイン類の整備

- ・総合案内板の整備
- ・道標板の整備



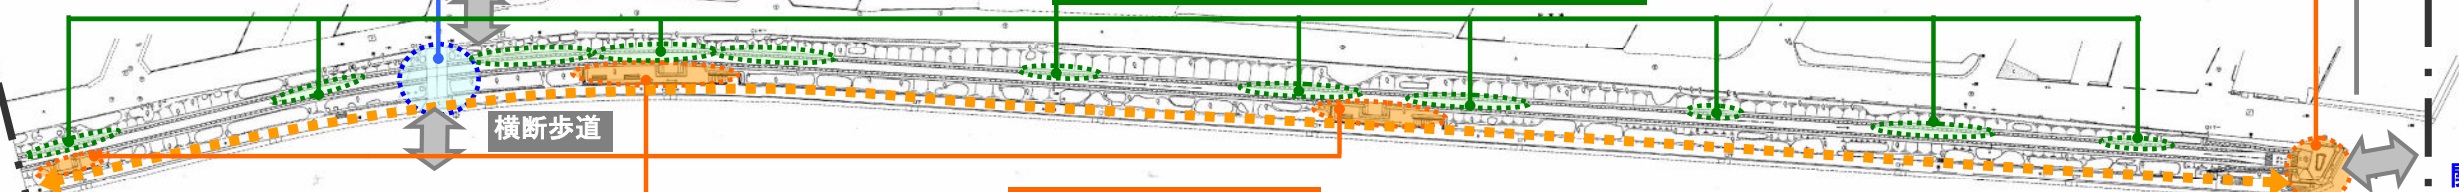


※整備イメージ図(3)参照

※整備イメージ図(4)参照

●自然観察等環境学習機能の充実

- ・観察デッキの整備
- ・自然解説板の整備

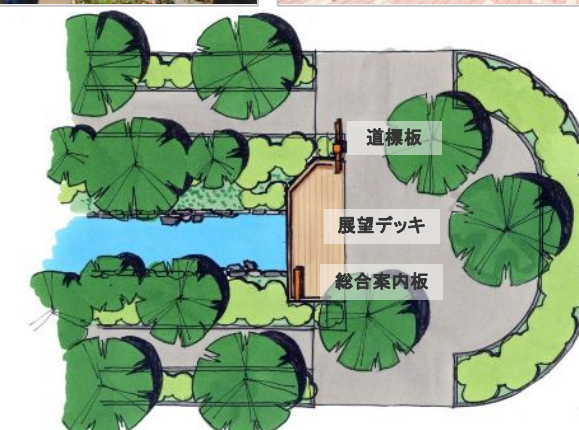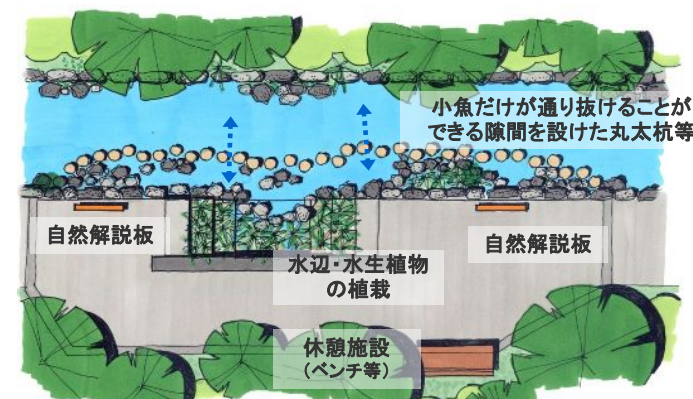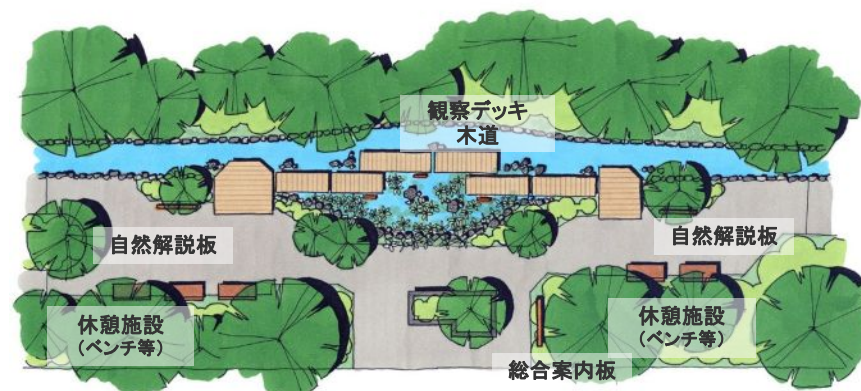

●緑と水のネットワークの形成と生物の生息・生育環境の向上・創出
・鳥類や昆虫類の食餌植物、地域性樹木の補植

●散策や観察機能の充実

- ・歩道の改修による歩き易さの確保
- ・休憩施設の設置・改修

●自然観察等環境学習機能の充実
・樹名板の整備

②-3

②-4


- 緑と水のネットワークの形成と生物の生息・生育環境の向上・創出
・鳥類や昆虫類の食餌植物、地域性樹木の補植

②-4

③-1



※整備イメージ図(5)参照

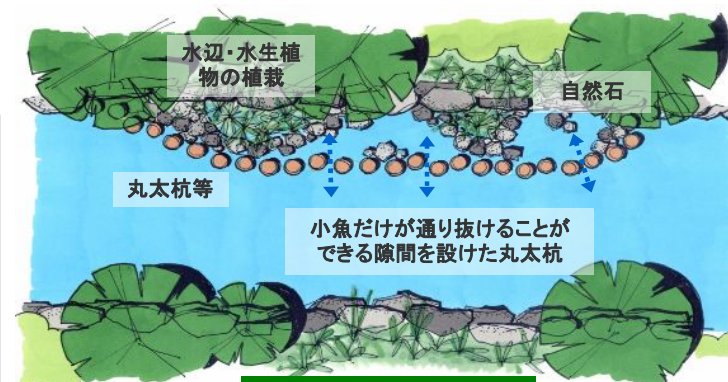

整備イメージ平面図

※整備イメージ図(6)参照



※整備イメージ図(5)参照

- 案内板等サイン類の整備
・総合案内板の整備
・道標板の整備

- コイが入り込めない水域の確保
・木柵等コイの侵入防止柵の設置
・水路環境(水際・河床・流速・水深等)の多様化
・ジャカゴ等の設置による多孔質環境の創出
・水辺・水生植物の植栽


- 案内板等サイン類の整備
・総合案内板の整備
・道標板の整備



- 自然観察等環境学習機能の充実
・観察デッキの整備
・自然解説板の整備



整備イメージ平面図

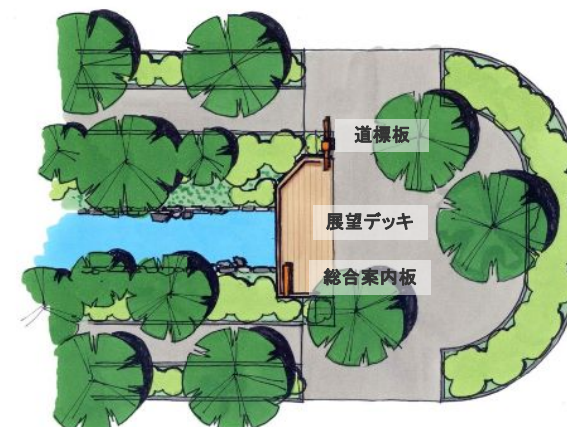

整備イメージ平面図

②-3

②-4

- 緑と水のネットワークの形成と生物の生息・生育環境の向上・創出
・鳥類や昆虫類の食餌植物、地域性樹木の補植

- 散策や観察機能の充実
・歩道の改修による歩き易さの確保
・休憩施設の設置・改修

- 自然観察等環境学習機能の充実
・樹名板の整備

②-4

③-1

図5-8 区間②-4 五日市街道交差部(武蔵野大学正門前)～電通研究所前交差点間 ゾーニング図

1:1000

③-1


③-2

- 緑と水のネットワークの形成と生物の生息・生育環境の向上・創出
 - ・鳥類や昆虫類の食餌植物、地域性樹木の補植

- うるおいのある景観の演出
 - ・季節感のある花木・紅葉木の補植


③-2

③-3

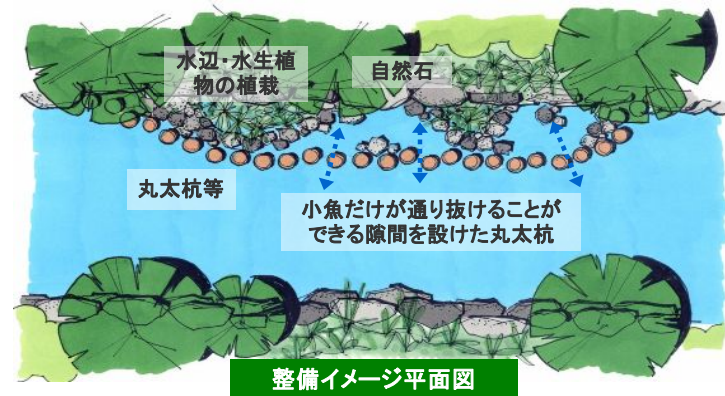

※整備イメージ図(6)参照

- コイが入り込めない水域の確保
 - ・木柵等コイの侵入防止柵の設置
 - ・ジャカゴ等の設置による多孔質環境の創出
 - ・水辺・水生植物の植栽

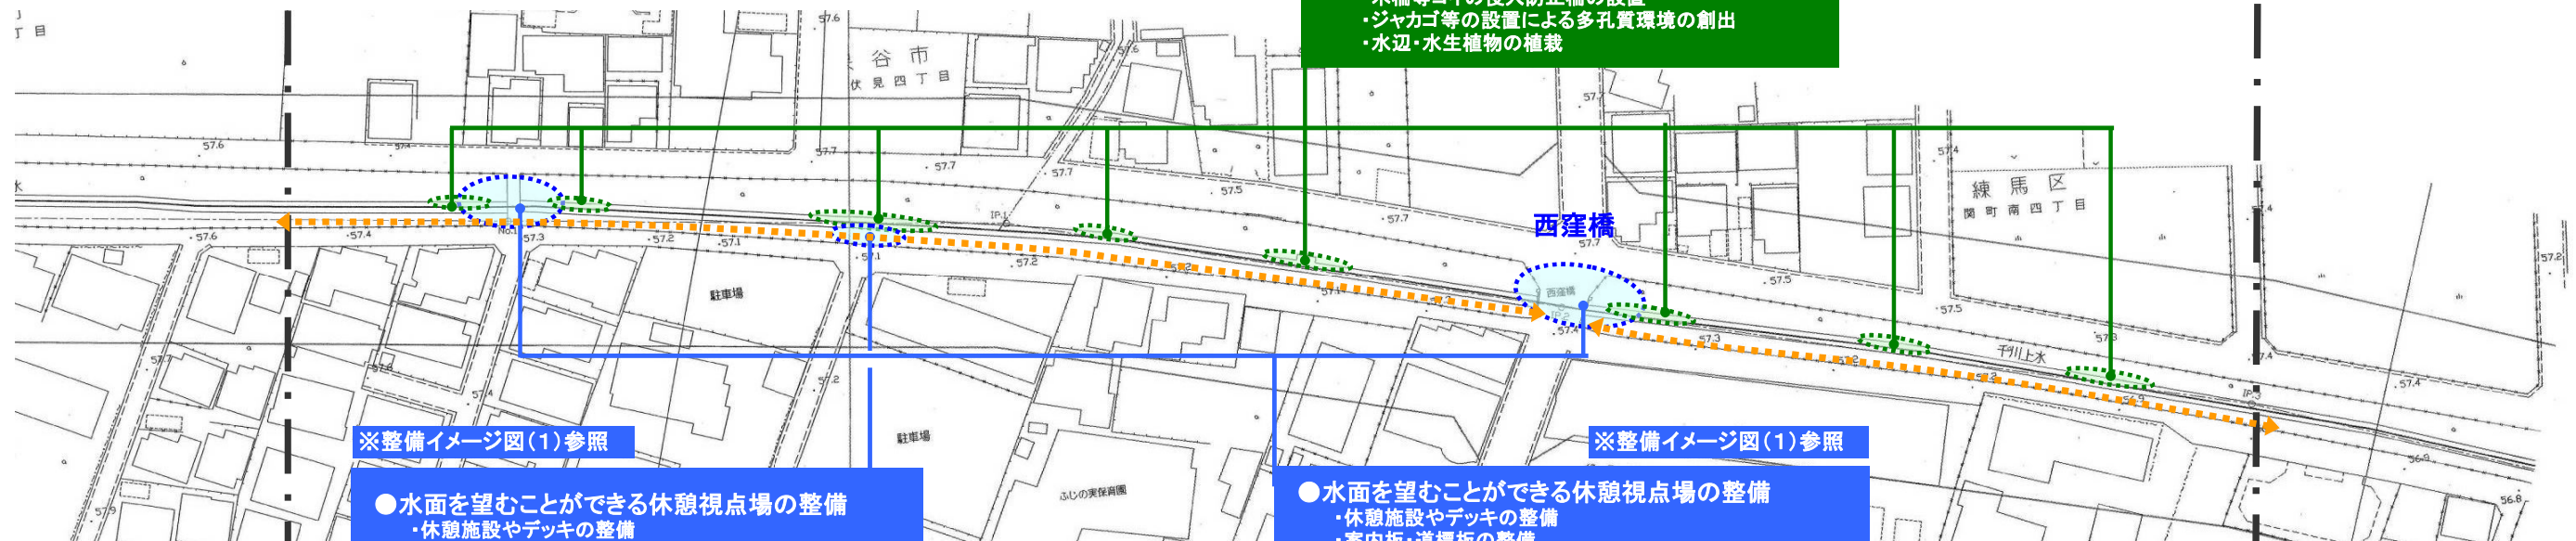

③-1

③-2

- 並走する公道と一体となった歩道整備
 - ・木柵をセットバックし、公道を拡幅

- うるおいのある景観の演出
 - ・部分的に低木の植込みを撤去し、水面を望むことのできる景観を確保する

③-2

③-3

図5-10 区間③-2 電通研究所前交差点～吉祥寺橋間 ゾーニング図 1:1000

③-2

③-3

- 緑と水のネットワークの形成と生物の生息・生育環境の向上・創出
 - ・鳥類や昆虫類の食餌植物、地域性樹木の補植


- うるおいのある景観の演出
 - ・季節感のある花木・紅葉木の補植

③-3

③-4



- 庚申塔周辺の環境整備
 - ・解説板の設置
 - ・修景植栽

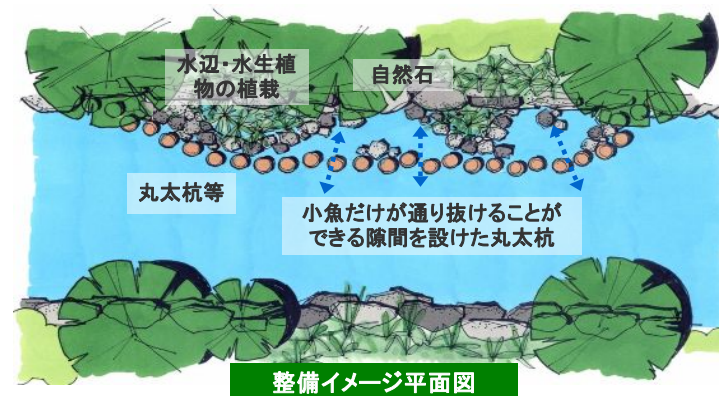


整備イメージ平面図

※整備イメージ図(6)参照




- コイが入り込めない水域の確保
 - ・木柵等コイの侵入防止柵の設置
 - ・ジャコゴ等の設置による多孔質環境の創出
 - ・水辺・水生植物の植栽

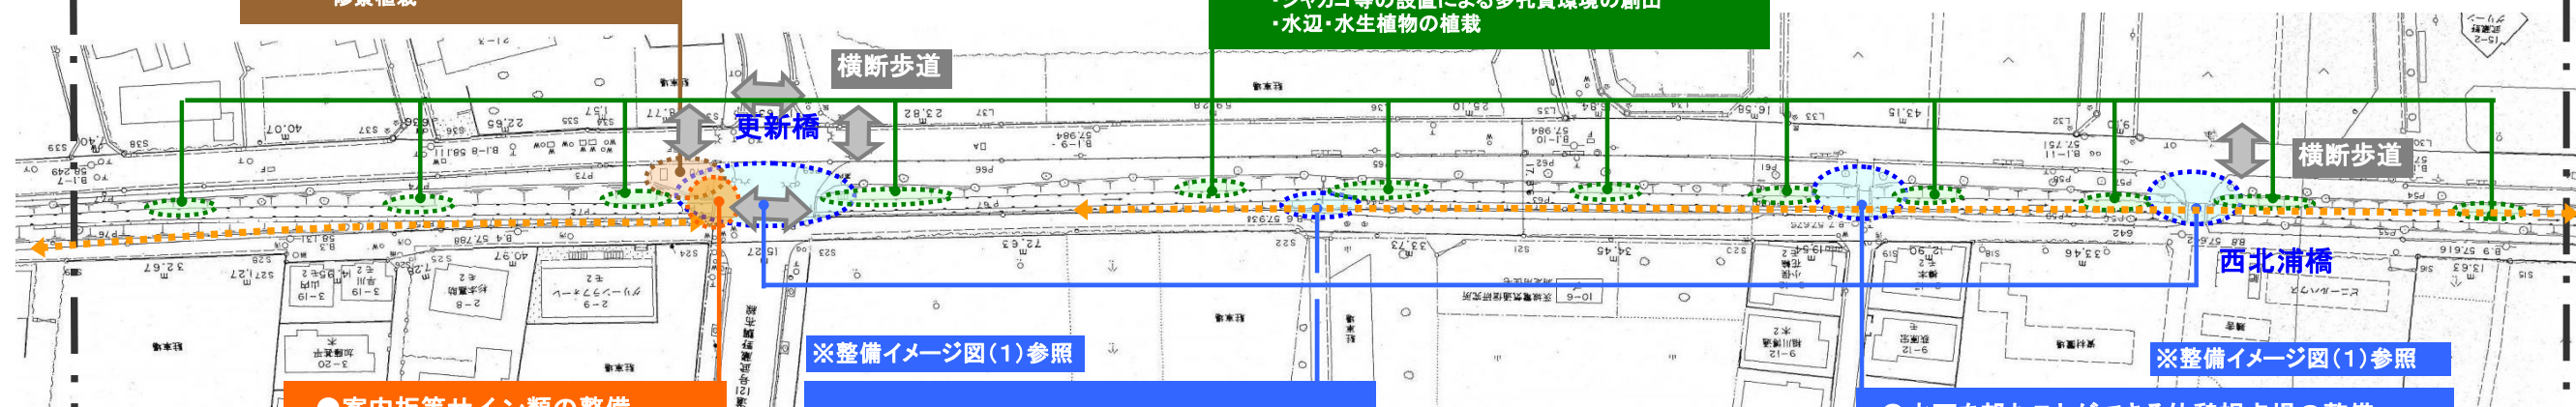

- 案内板等サイン類の整備
 - ・総合案内板の整備
 - ・道標板の整備

- 水面を望むことができる休憩視点場の整備
 - ・休憩施設やデッキの整備

- 水面を望むことができる休憩視点場の整備
 - ・休憩施設やデッキの整備
 - ・案内板・道標板の整備

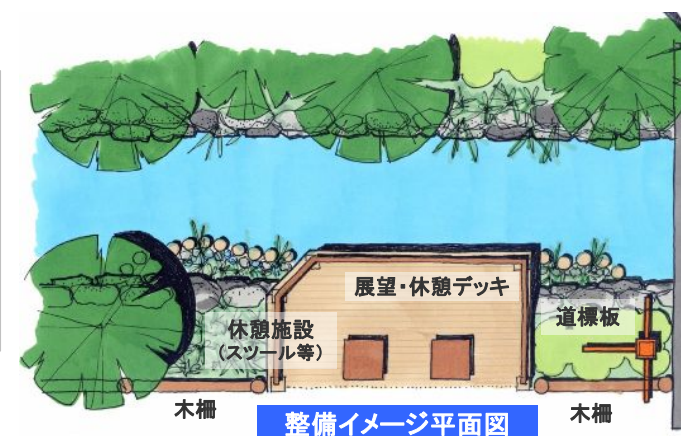

整備イメージ平面図

- 並走する公道と一体となった歩道整備
 - ・木柵をセットバックし、公道を拡張

- うるおいのある景観の演出
 - ・部分的に低木の植込みを撤去し、水面を望むことのできる景観を確保する

③-2

③-3

③-3

③-4

図5-11 区間③-3 電通研究所前交差点～吉祥寺橋間 ゾーニング図 1:1000


③-3

③-4

- 緑と水のネットワークの形成と生物の生息・生育環境の向上・創出
 - ・ 鳥類や昆虫類の食餌植物、地域性樹木の補植

- うるおいのある景観の演出
 - ・ 季節感のある花木・紅葉木の補植


③-4

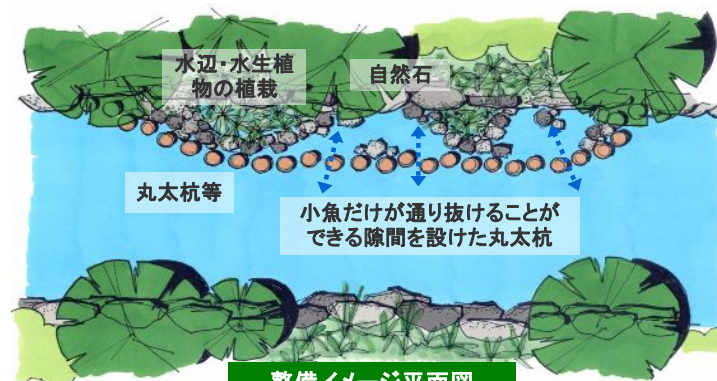

整備イメージ平面図

※整備イメージ図(6)参照

- コイが入り込めない水域の確保
 - ・ 木柵等コイの侵入防止柵の設置
 - ・ ジャカゴ等の設置による多孔質環境の創出
 - ・ 水辺・水生植物の植栽

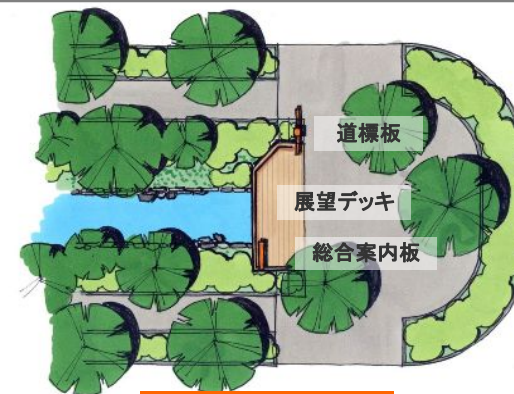

整備イメージ平面図

※整備イメージ図(5)参照

- 案内板等サイン類の整備
 - ・ 総合案内板の整備
 - ・ 道標板の整備

- 石碑周辺の環境整備
 - ・ 解説板の設置
 - ・ 修景植栽

- 水面を望むことができる休憩視点場の整備
 - ・ 休憩施設やデッキの整備
 - ・ 案内板・道標板の整備

※整備イメージ図(1)参照



整備イメージ平面図

③-3

③-4

- 並走する公道と一体となった歩道整備
 - ・ 木柵をセットバックし、公道を拡張

- うるおいのある景観の演出
 - ・ 部分的に低木の植込みを撤去し、水面を望むことのできる景観を確保する

③-4

図5-12 区間③-4 電通研究所前交差点～吉祥寺橋間 ゾーニング図 1:1000