

1 F 市民プラザ

エントランスホール

カフェ

情報ブラウジング

市民ラウンジ

知のギャラリー




回遊階段より1Fカフェ・閲覧スペースを見渡す

1階の市民プラザは公園と連続して、気軽に市民が立ち寄れる場として、カフェやラウンジを設置しています。貸出し返却のできる図書カウンターがあり、さらに空間的には4隅の吹き抜けやカフェの吹き抜けによって地下1階のメインライブラリーと2階のサブライブラリーをつなぐ役割も果たしています。



1Fカフェ上部より1F・2Fを見渡す

1F 市民プラザ

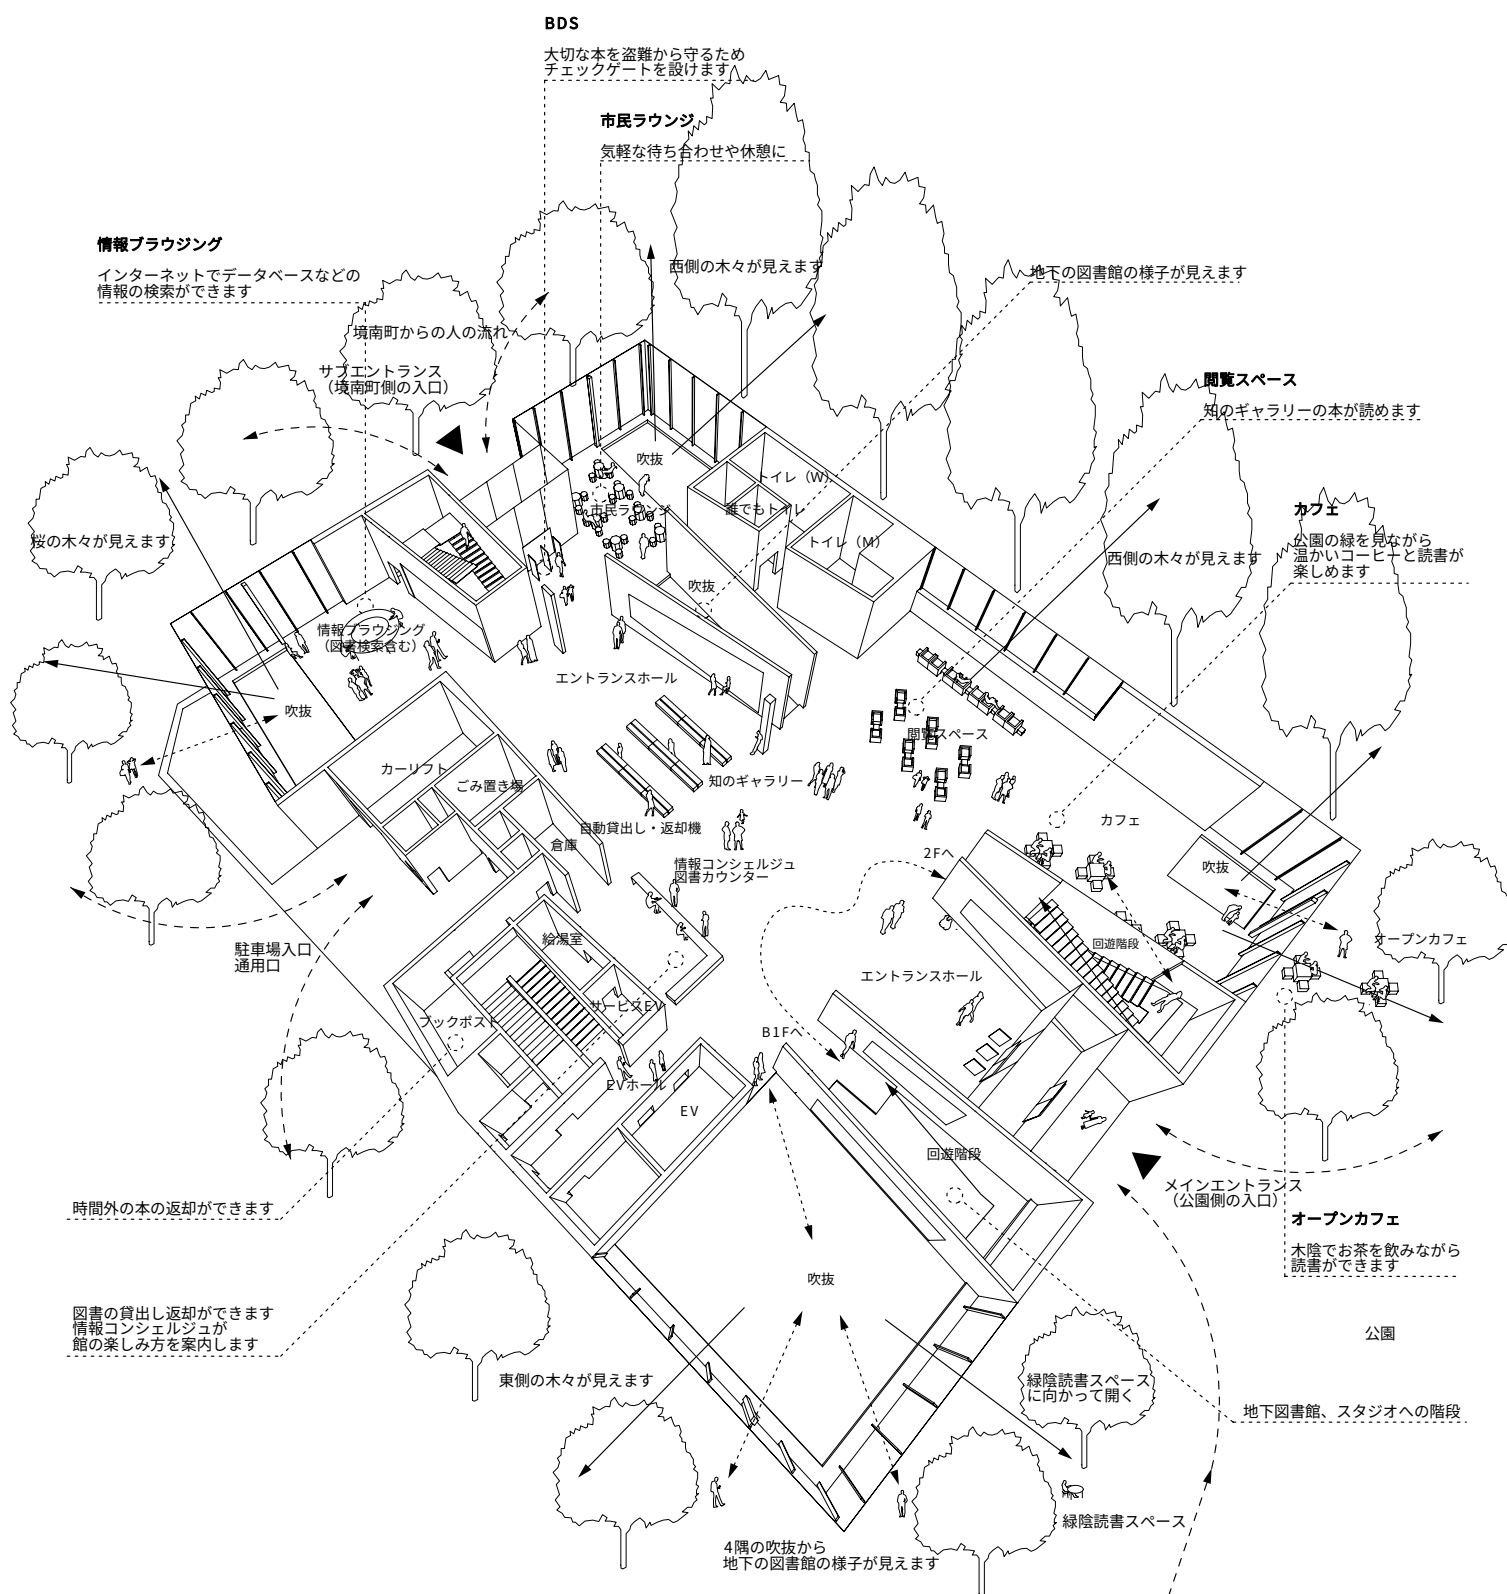

- ・公園から境南町に通じ抜けられるように入り口を配置しています
- ・地下のメインライブラリーへスムーズに移動できるように吹抜け・階段を配置しています
- ・公園に張り出したオープンカフェで屋外読書もできます
- ・中央のわかりやすい位置に情報コンシェルジュ・図書カウンターを設置しています
- ・4隅を吹抜けにすることで地下図書館の様子が見えるとともに、地下からも公園や周辺の緑が眺められるようにしています

駅前からの人の流れ

景色のとり込み

様々な活動との出会い


2F サブライブラリー

専門図書コーナー
児童図書コーナー
対面朗読室
全館事務室




2F 専門図書コーナー

2階サブライブラリーは児童図書と自然・環境分野の専門図書を配置しています。これらの蔵書を利用して、親子で夏休みの自由課題を作成したり、子供は児童図書を読み、親はガーデニングの研究をするといった使い方もできます。図書館をはじめ施設全体を一体として効果的に運営できるよう全館事務室を設置します。

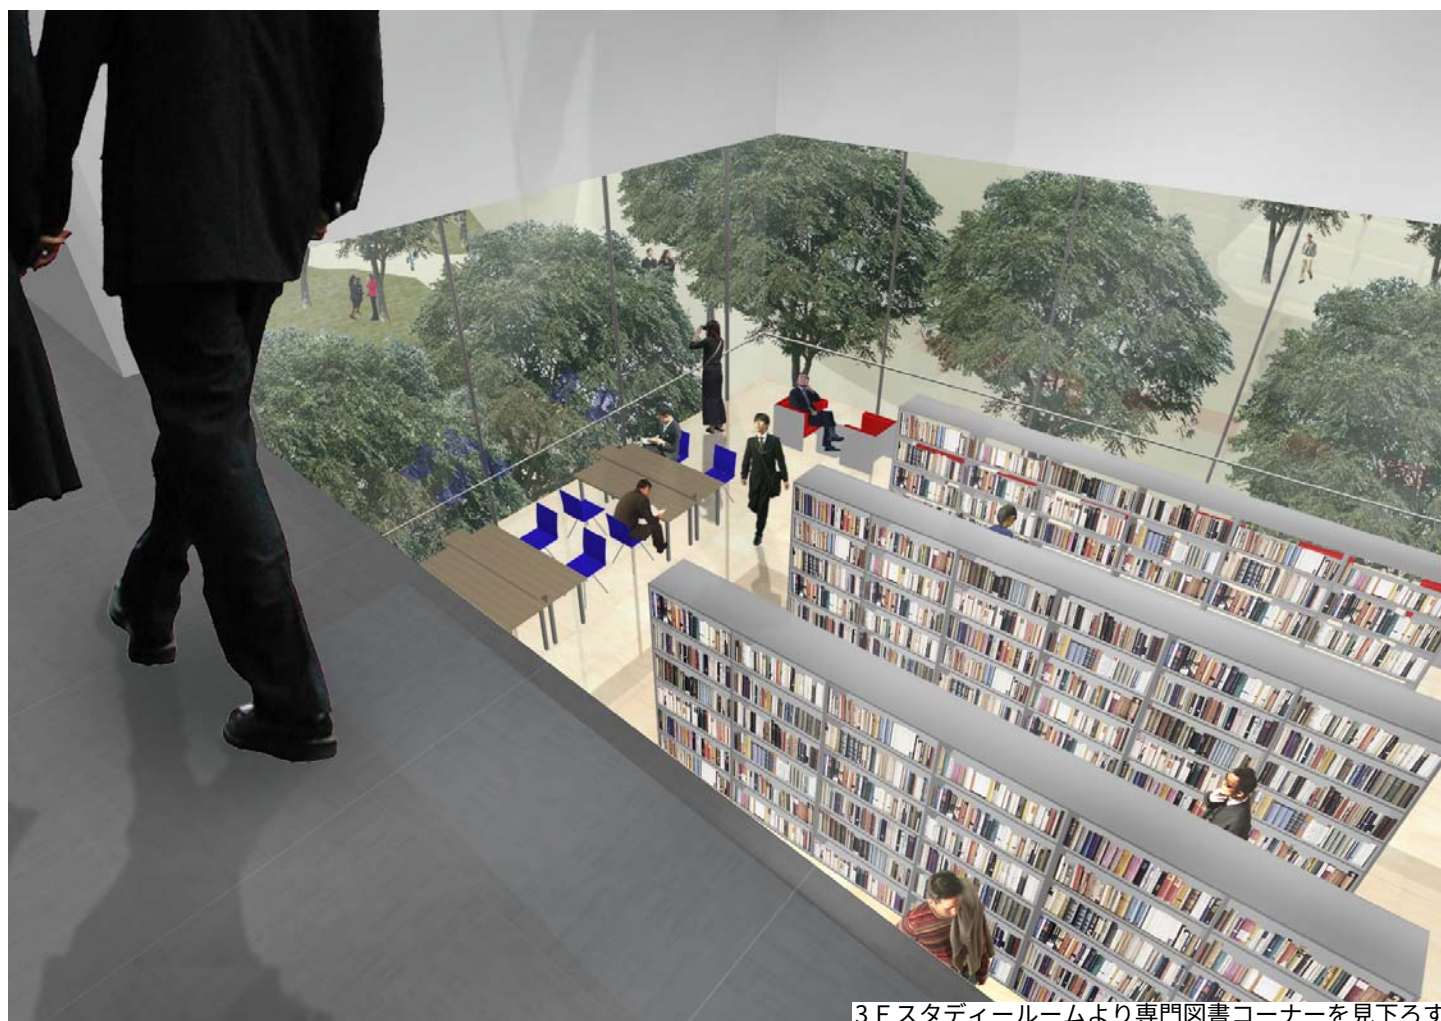

3F スタディールームより専門図書コーナーを見下ろす

2F サブライブラリー

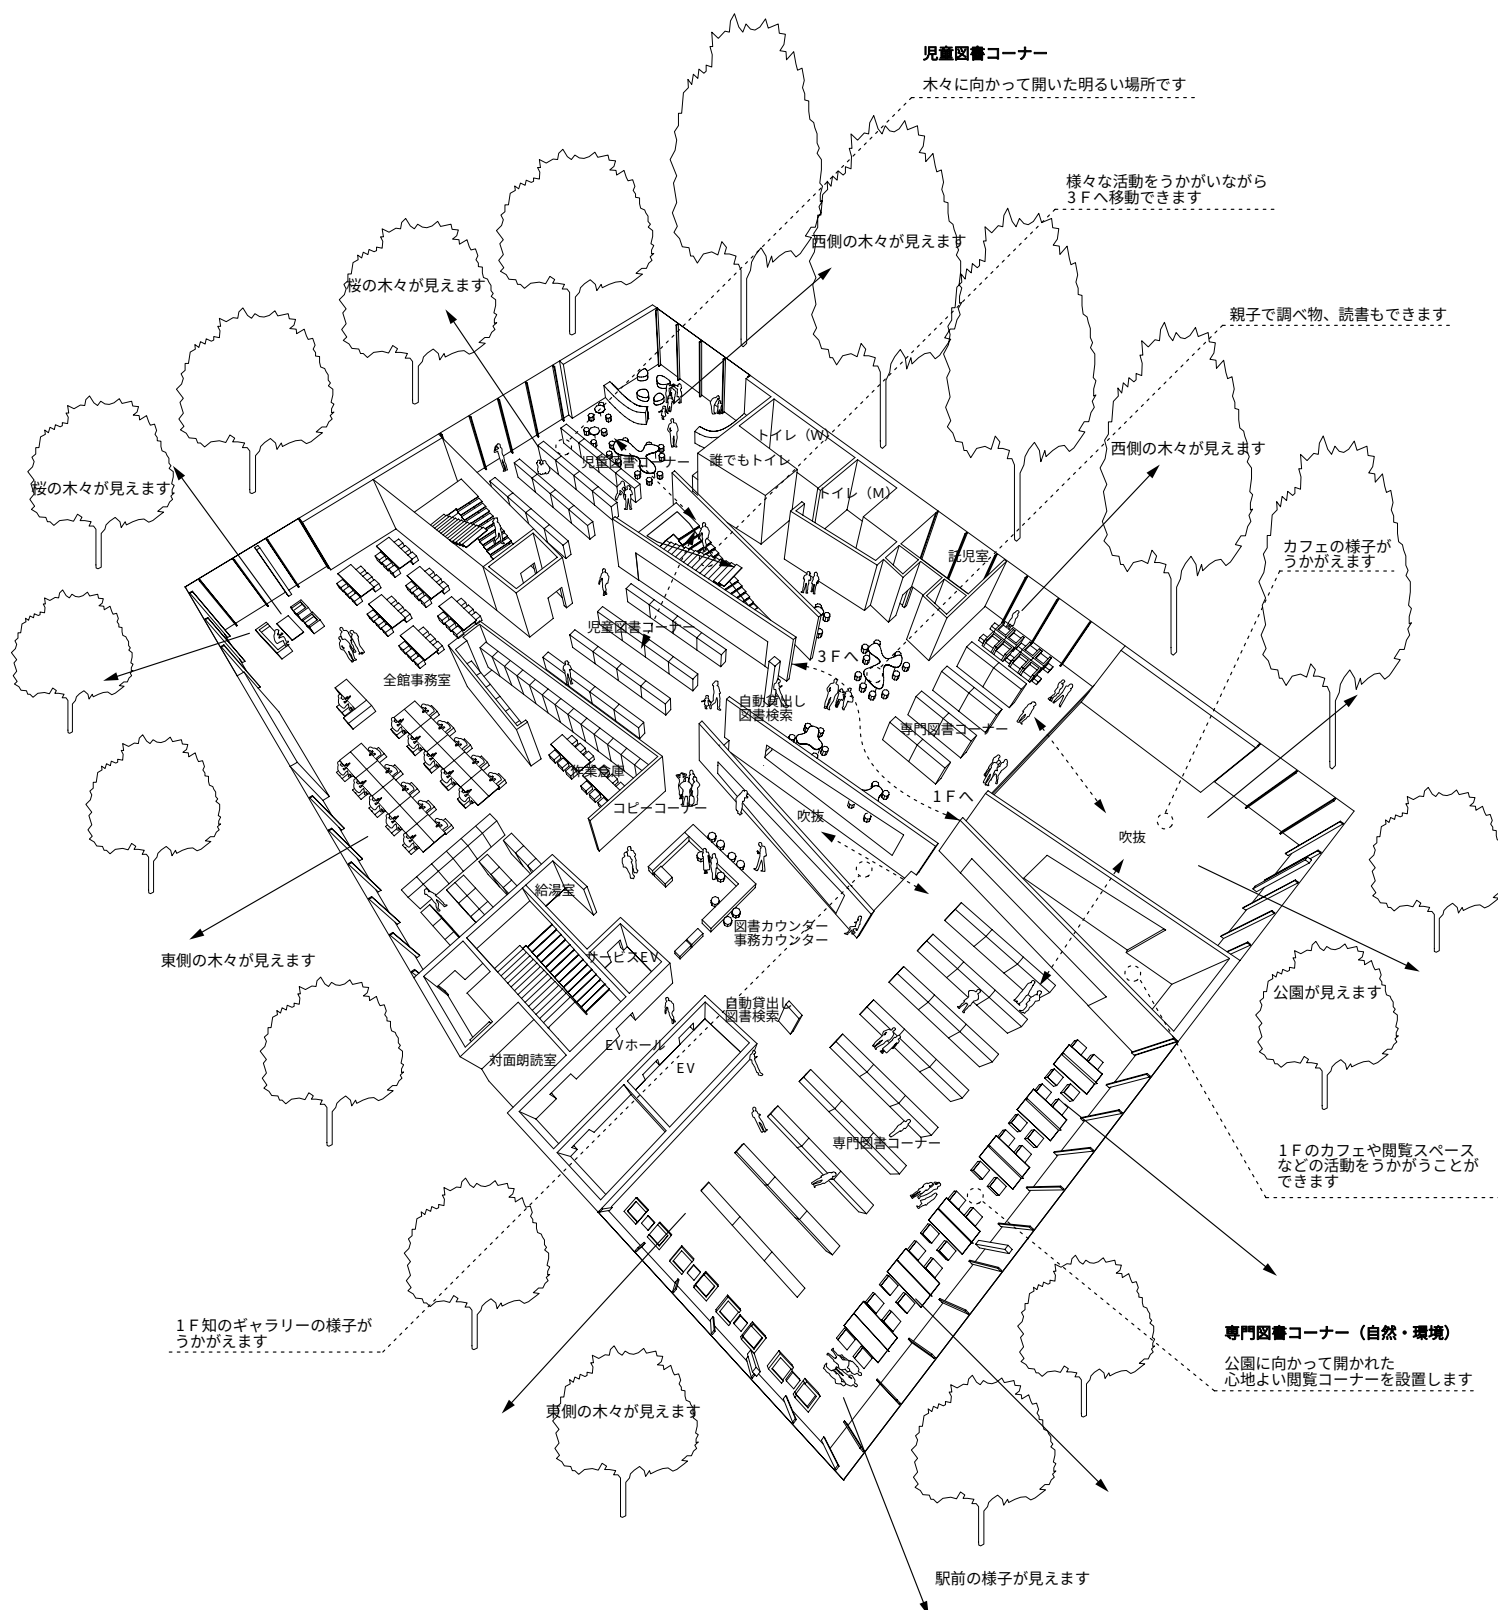

- ・専門図書コーナーは公園に対して開き、児童図書コーナーは街路樹を眺められるように計画しています
- ・1階カフェとつながる大きな吹抜けにより西側高木と公園を大きく取り込みます
- ・管理関係のスペースは階段と管理用のエレベーターで縦につながり管理しやすいように配慮しています。
- ・視認しやすい位置に回遊階段を設置しています

→ 景色のとり込み
← 様々な活動との出会い

3F 市民オフィス

スタディールーム

新聞コーナー

人文系雑誌コーナー

ミーティングスペース

スペース50,40,25




3Fスタディールームより公園方向を望む

3階は青少年の学習や社会人が落ち着いて研究のできる市民の書斎としてのスタディールーム、簡単な打合せや作業のできるオープンなミーティングスペースと部屋としてのスペースを設置しています。NPOや市民グループ用のロッカー、仕事帰りにビジネス誌や新聞で情報を仕入れたりできるような雑誌・新聞コーナーも設置し、様々な年齢層が自然に集まる場となります。



3Fスペースよりラウンジ方向を見渡す

3F 市民オフィス

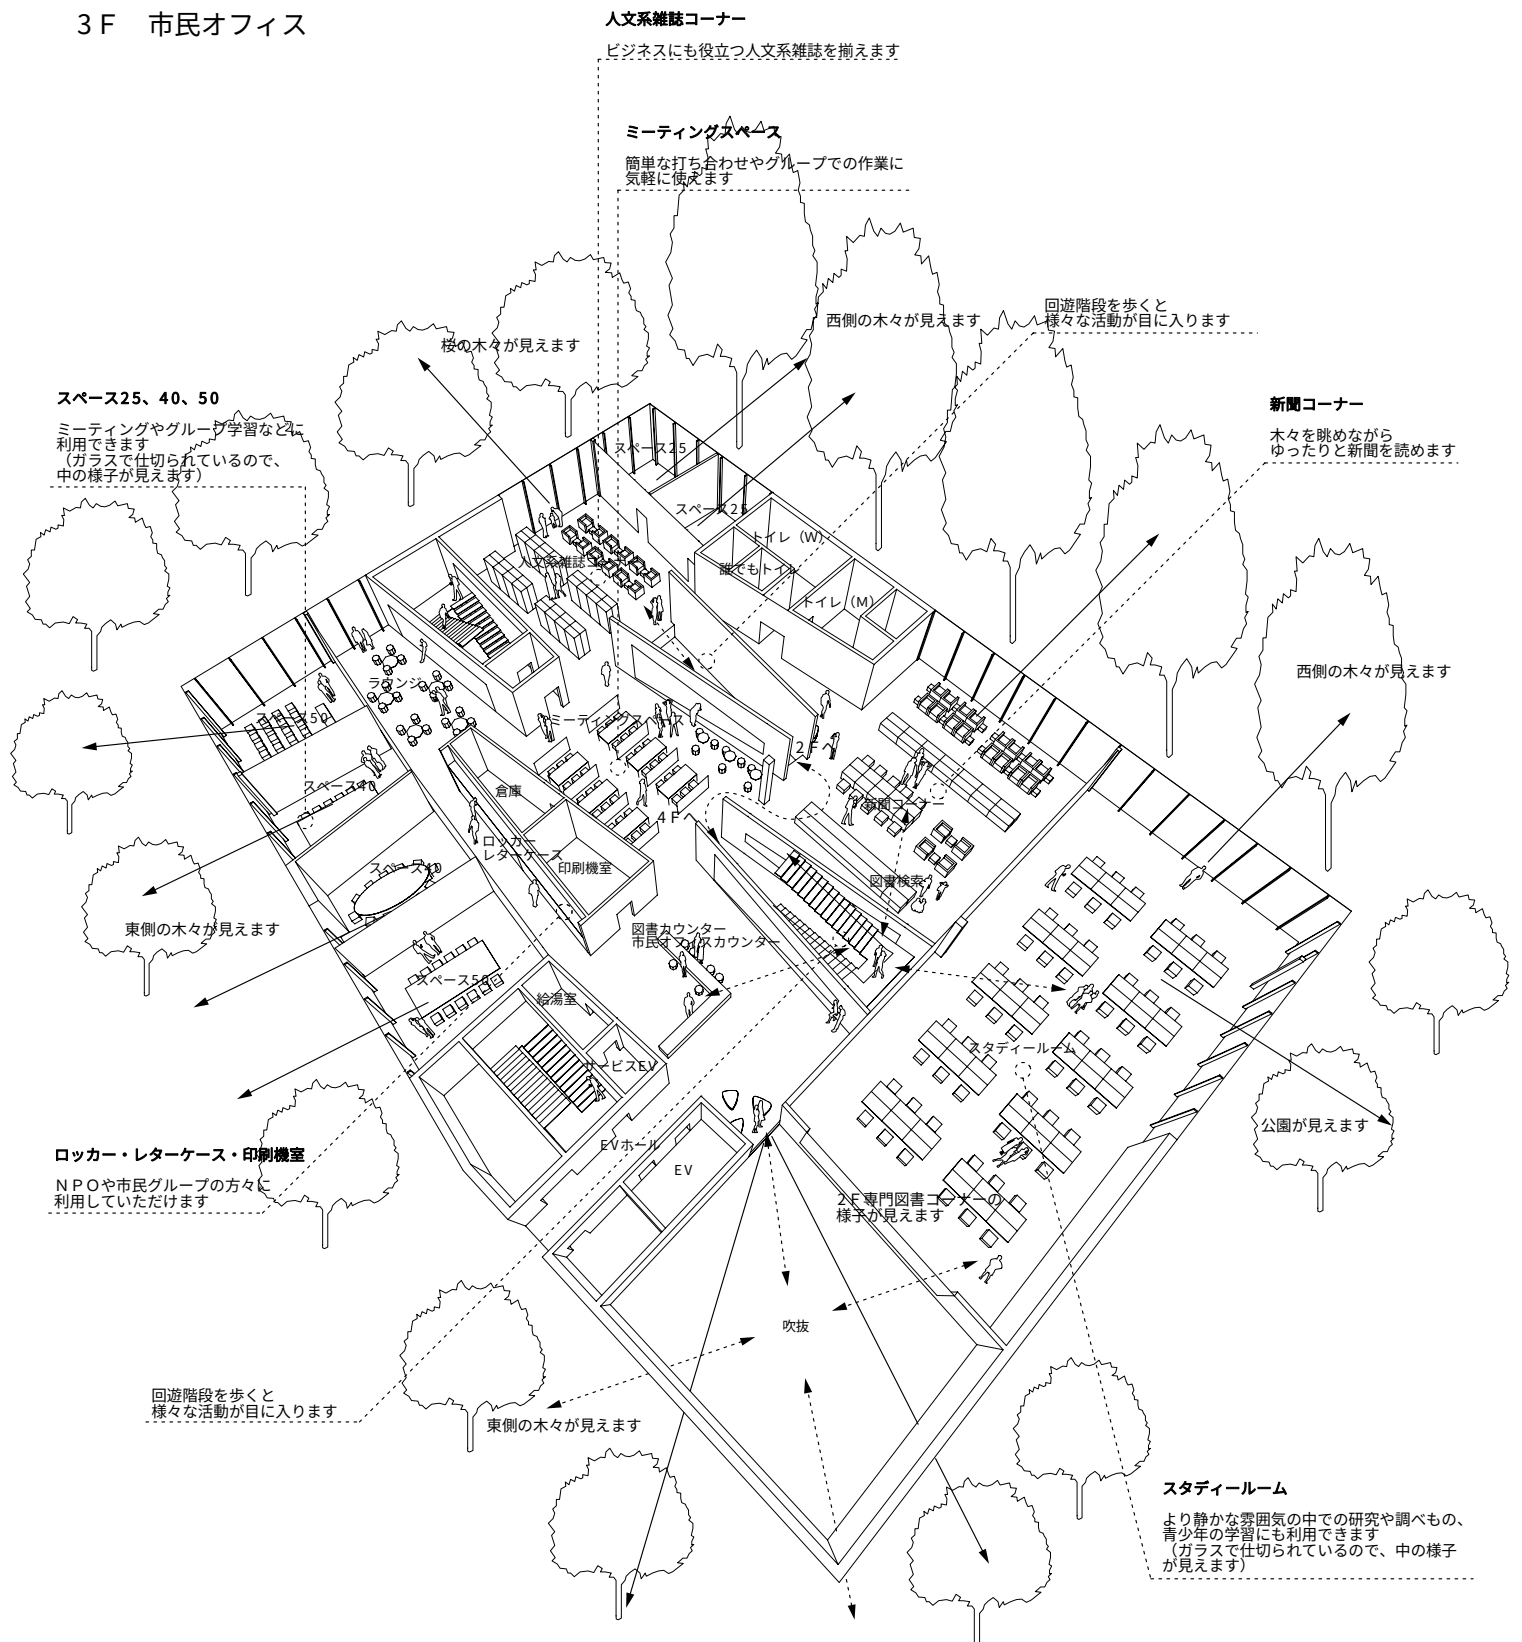

- ・公園と西側の木々に向かって開いたスタディールームは落ち着きのある市民の書斎です
- ・ロッカースペースは、ここで活動するNPOや市民グループ等に貸し出され、活動を支援します
- ・社会人やNPO、青少年などすべての人々が利用できるミーティングスペースを中央に配置しています
- ・自動販売機があり、お弁当の食べられるラウンジを設置しています

4F フォーラム

フォーラム
マガジンラウンジ
アーカイブ




4F フォーラムから南西方向を望む

最上階の4階は屋上庭園や公園を眺めながら心地よく楽しめる充実した蔵書数のマガジンラウンジと200人程度の収容力をもつフォーラムを設置しています。フォーラムでは、自由大学をはじめ、様々な経験や知恵を持った市民のレクチャーシリーズなど独自の企画を展開し、その成果をアーカイブとして保存・公開していくことを予定しています。



4F カウンターから公園方向を望む

4F フォーラム

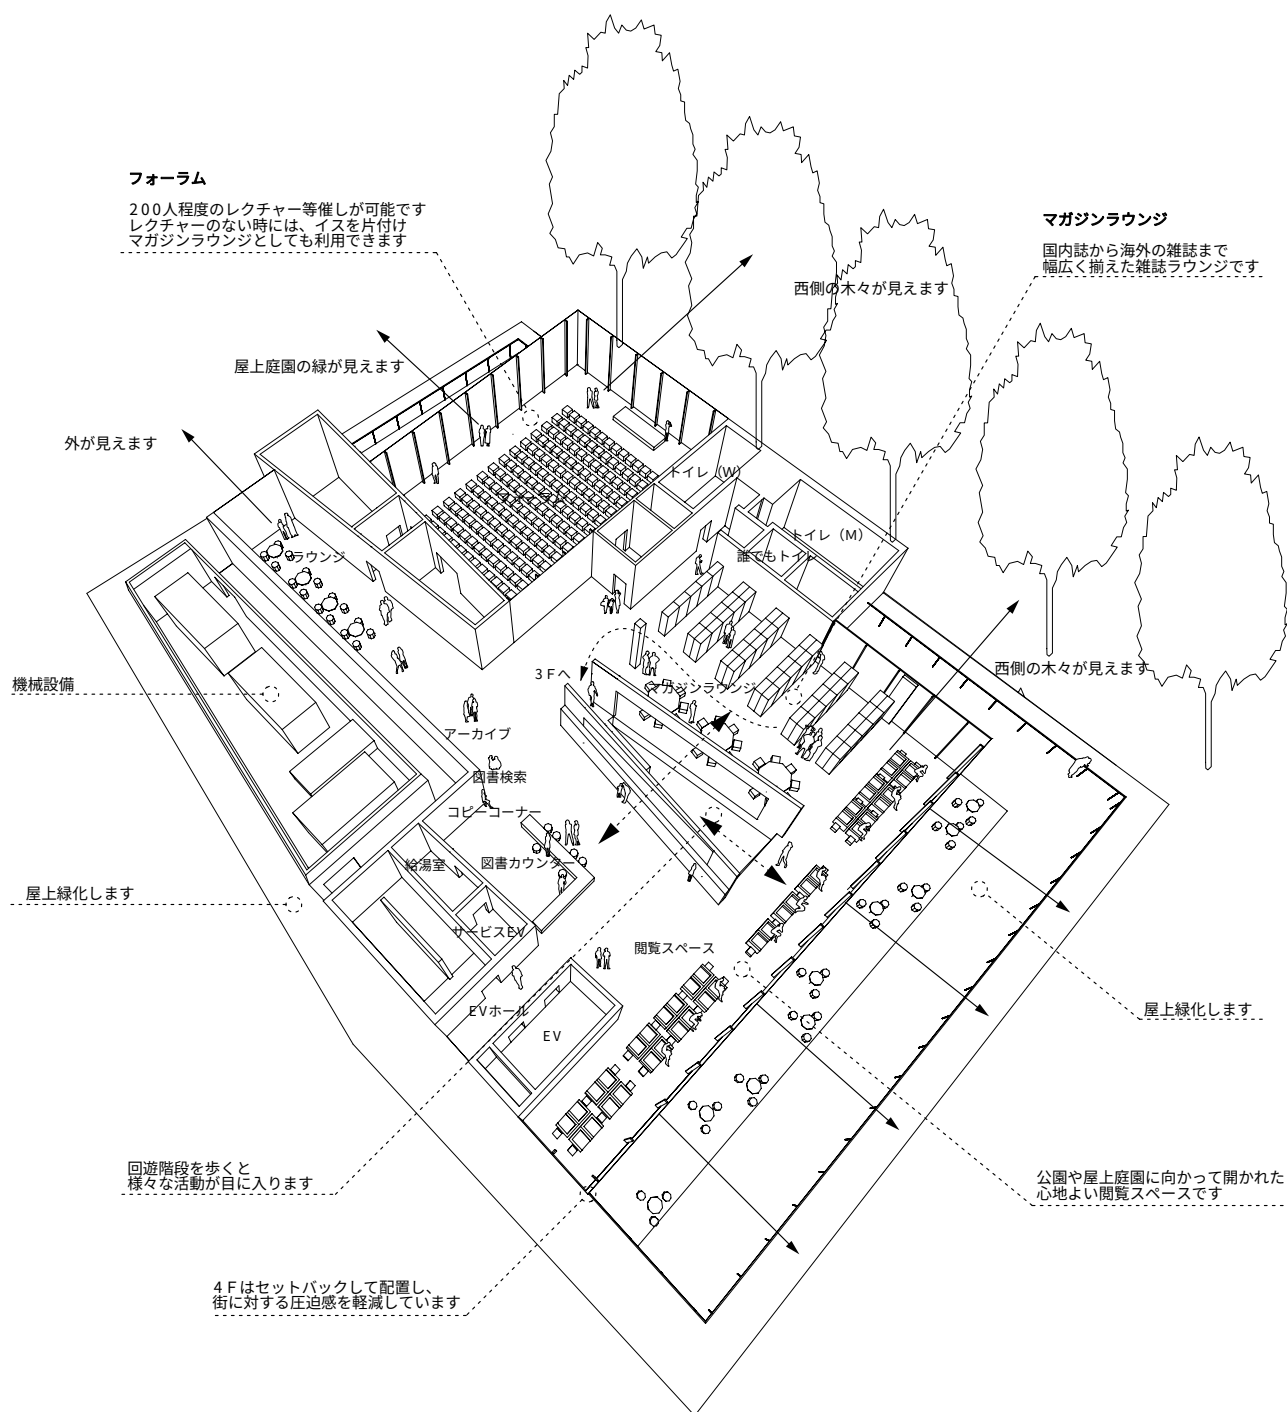

- ・周囲に屋上緑化を施し緑に囲まれた心地よいスペースとしています
- ・緑越しに公園を望む位置にマガジンラウンジを設置しています
- ・西側高木に向かって開かれたフォーラム（約200席）を南西に設置します

——→ 景色のとり込み
←-----→ 様々な活動との出会い

B1F メインライブラリー

一般図書コーナー

図書整理室




B1Fメインライブラリーを見渡す

地下1階メインライブラリーは、地域図書館としての一般的な蔵書が揃っています。本棚近くに充実した閲覧スペースを設置し、滞在型の図書館として設えます。4隅の吹き抜けから木々の緑や道行く人々が眺められます。



B1Fメインライブラリーより公園・駅道路を見上げる

B1F メインライブラリー

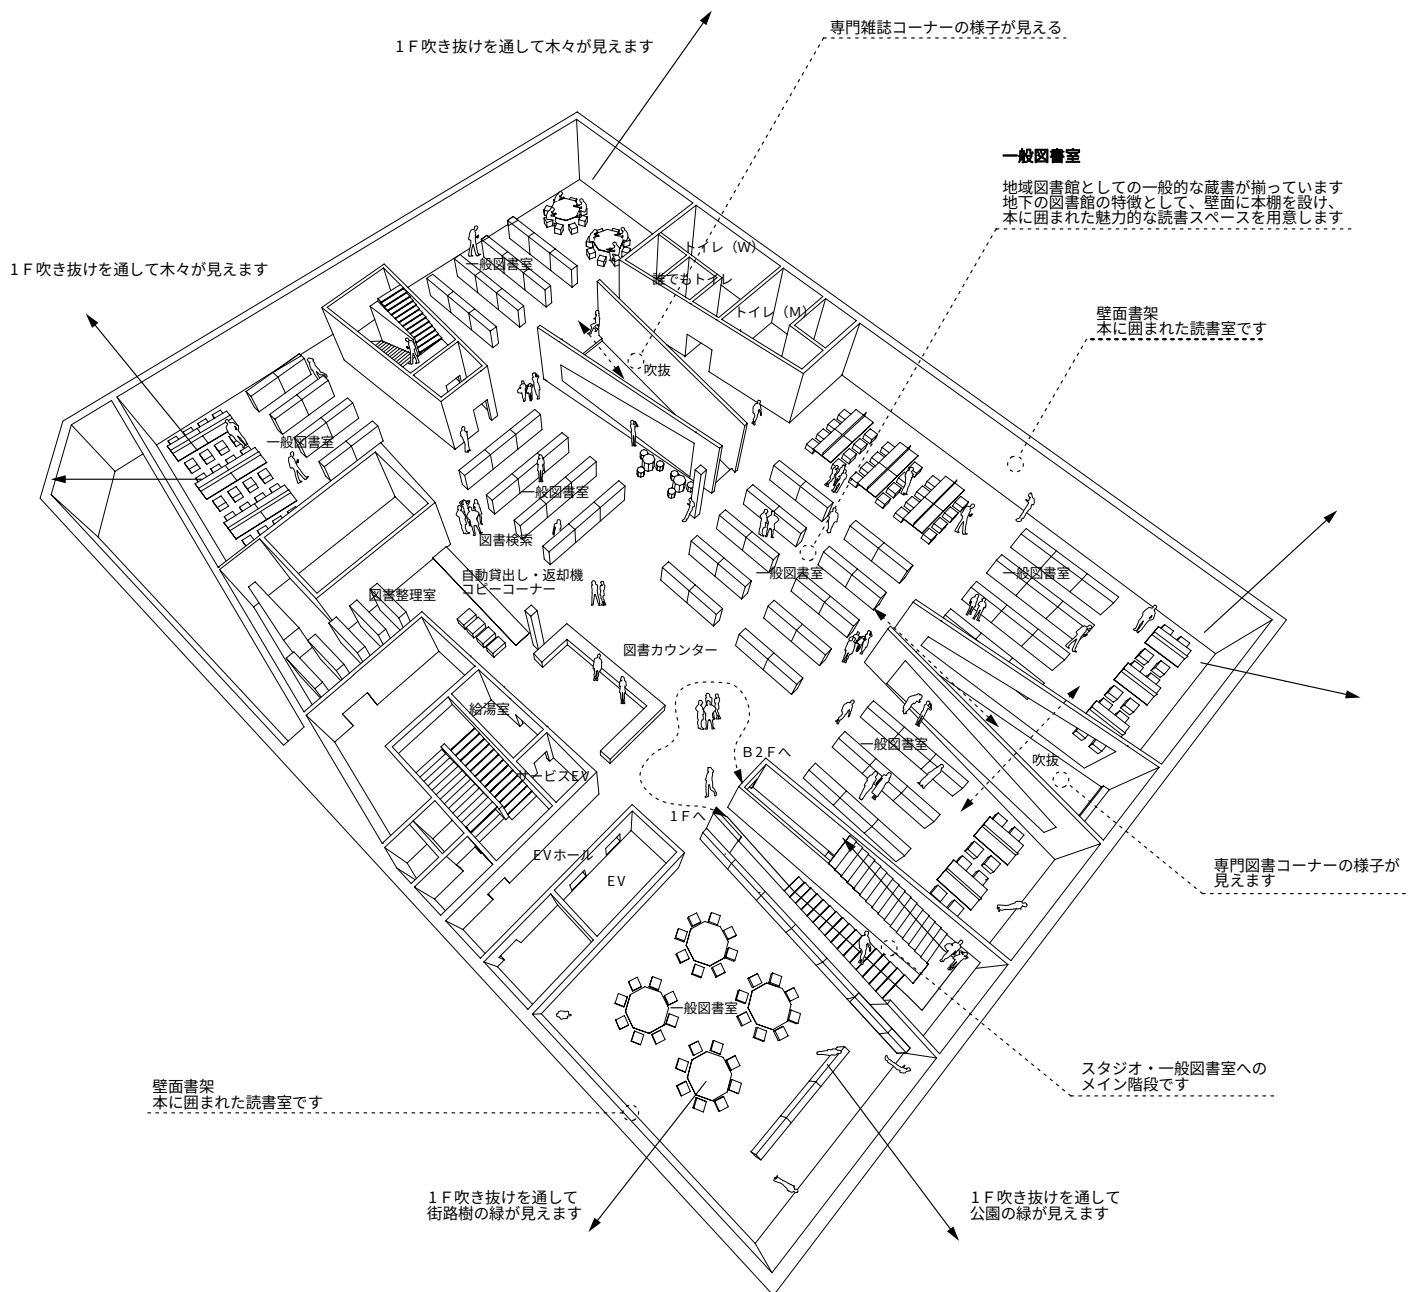

- ・ 本に囲まれた落ち着いた読書スペースとしています
- ・ 4隅の吹抜けより光や緑、そして人々の視線を誘い込み、圧迫感のない地階としています
- ・ 自立型の本棚は低いものを中心に設置し、視線の通る本探しやすい図書室としています

B2 F スタジオ

専門図書コーナー

専門雑誌コーナー

多目的スタジオ1,2,3,4

音楽スタジオ1,2,3,4

プレイルーム



B2 F 専門雑誌コーナーから多目的スタジオを見渡す

地下2階はダンスや演劇の練習、美術創作などクリエイティブな活動に自由に使える多目的スタジオ、バンド練習に使える完全防音の音楽スタジオ、軽く体を動かせるプレイスペースなどを設置します。スタジオに関連する美術や音楽などの専門図書や雑誌を充実させます。



B2 F 専門図書コーナーから専門雑誌コーナーを見渡す

- ・中央にラウンジ、専門雑誌コーナーを設置し周囲にスタジオ群を配置した人の集まりやすい計画としています
- ・スタジオの一部、プレイルームの中は様子が見えるようガラスなどで仕切っています
- ・自動販売機のあるラウンジを設置しています

