


2階 平面図

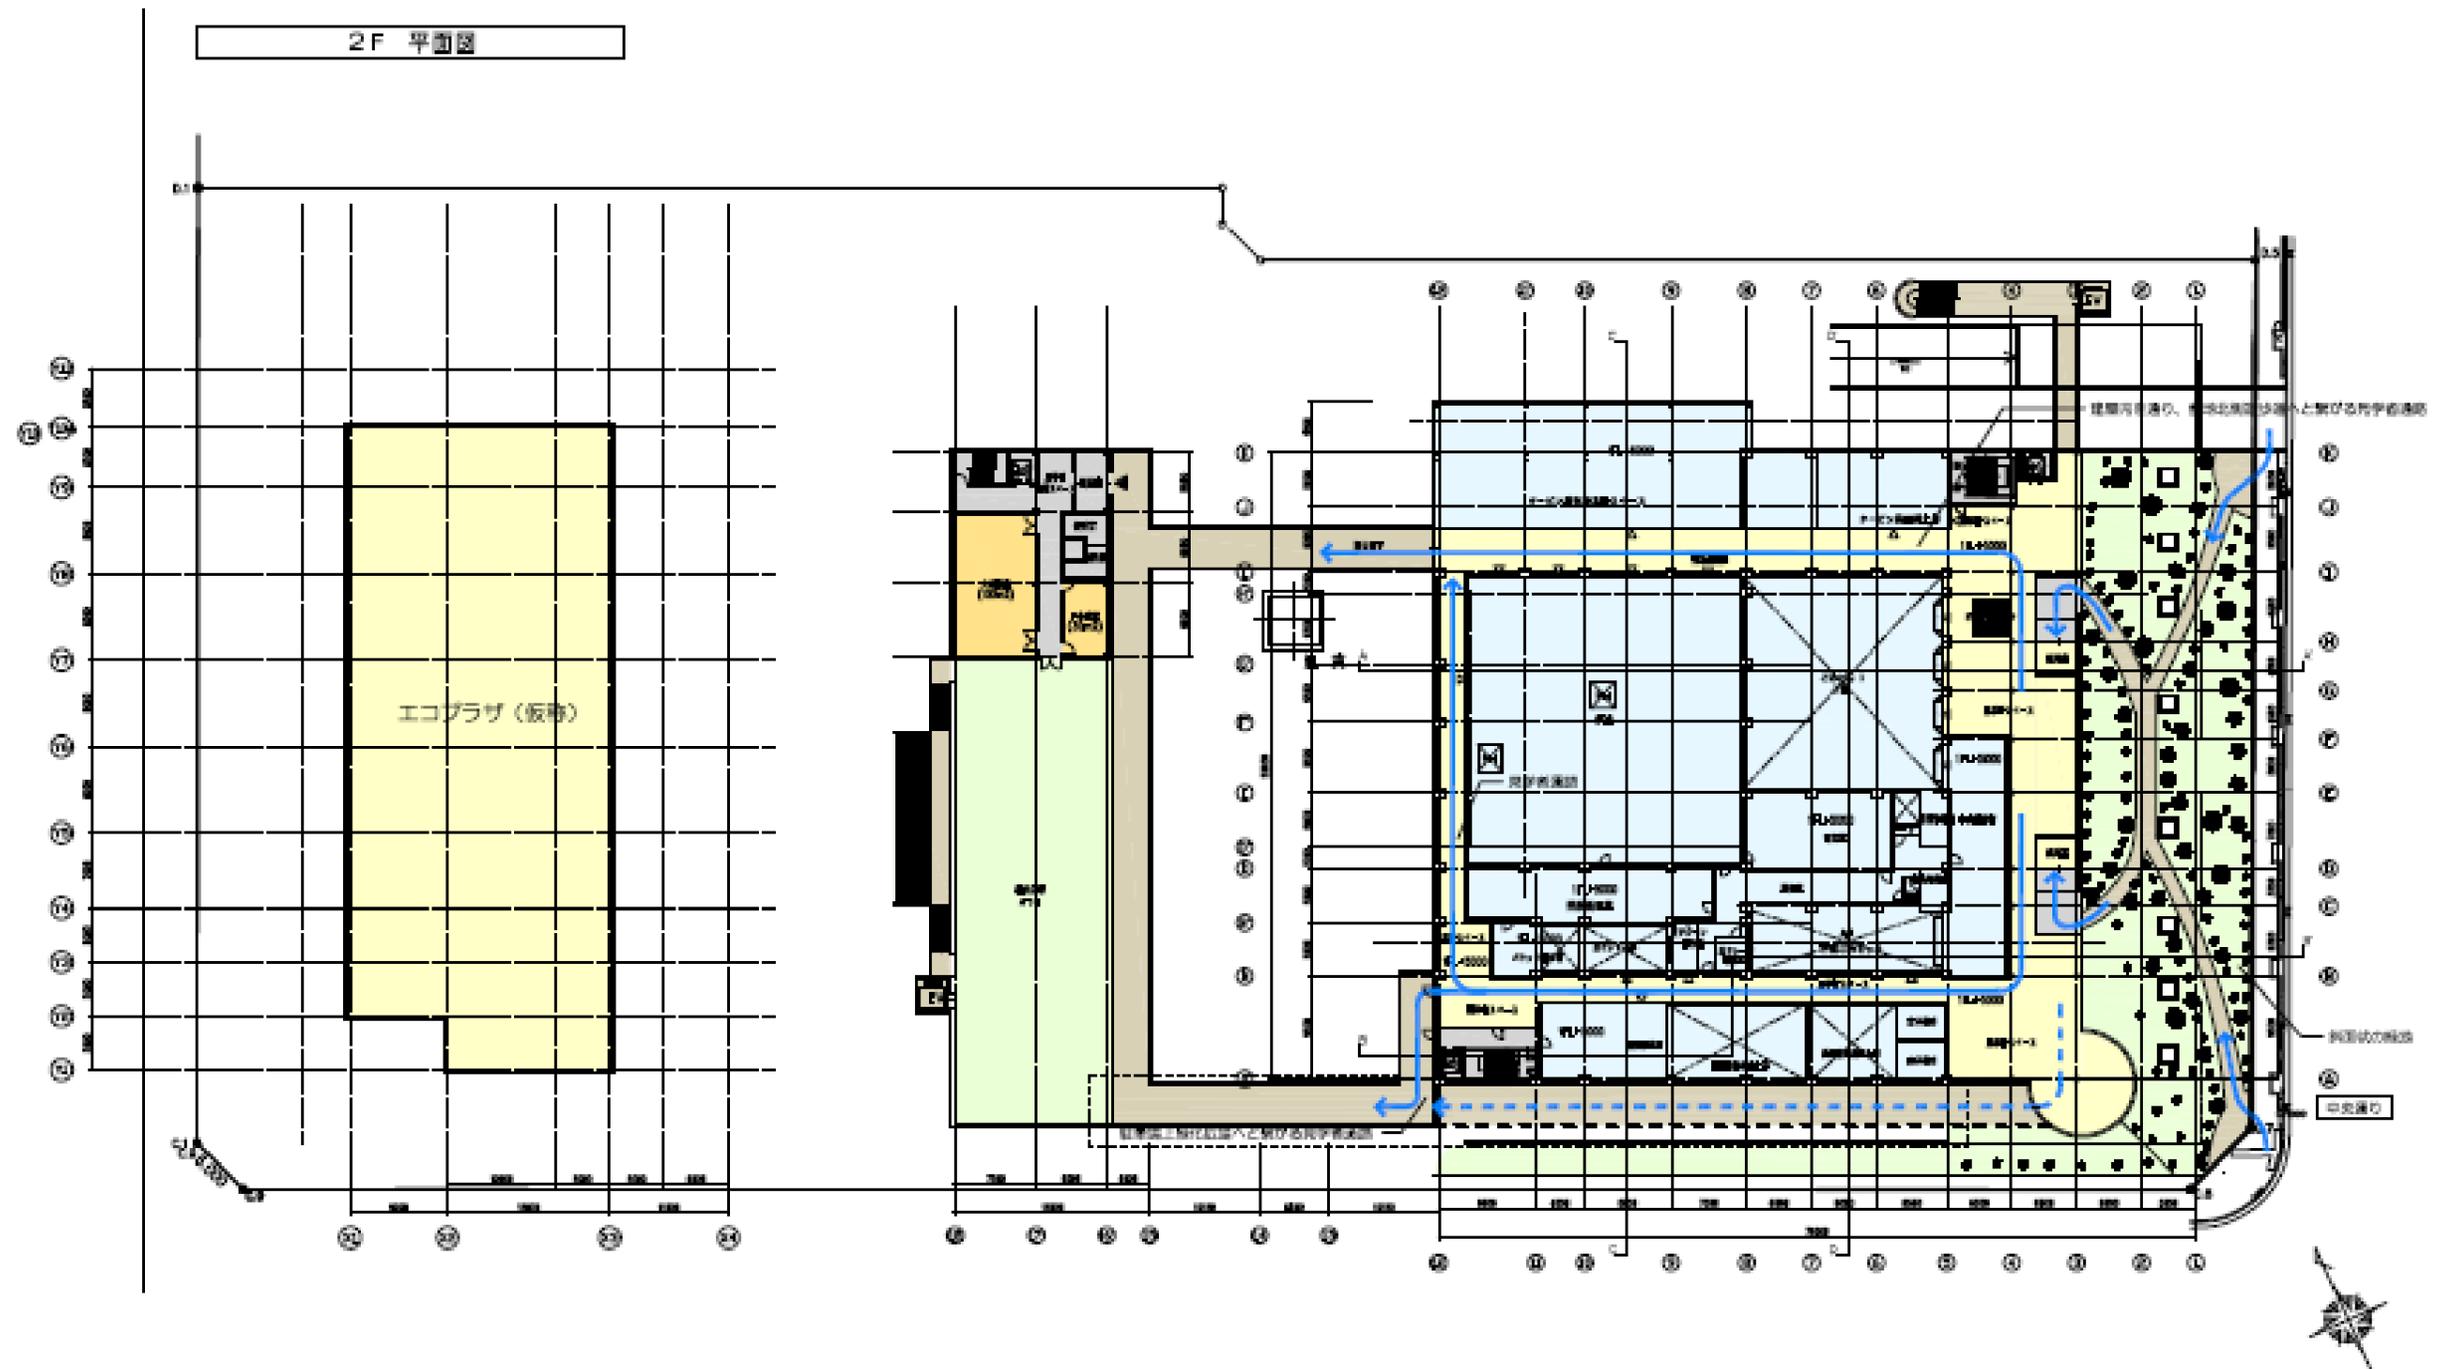

現状プランでは緑化面積が不足しているため、緑化計画について別途調整が必要。