


東棟

5F

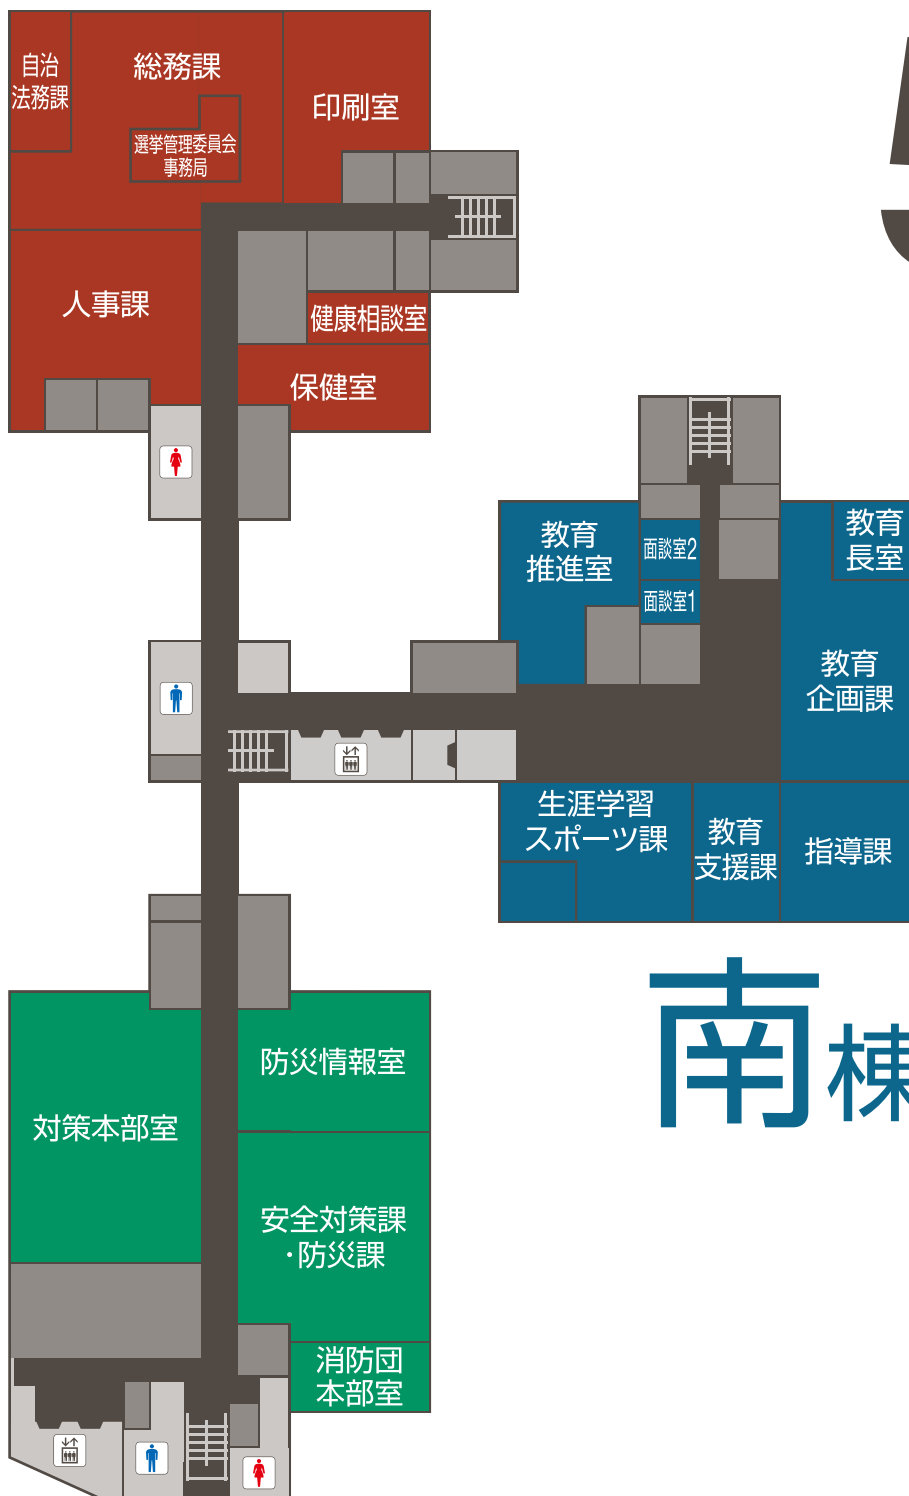

南棟

西棟