


東棟

7F

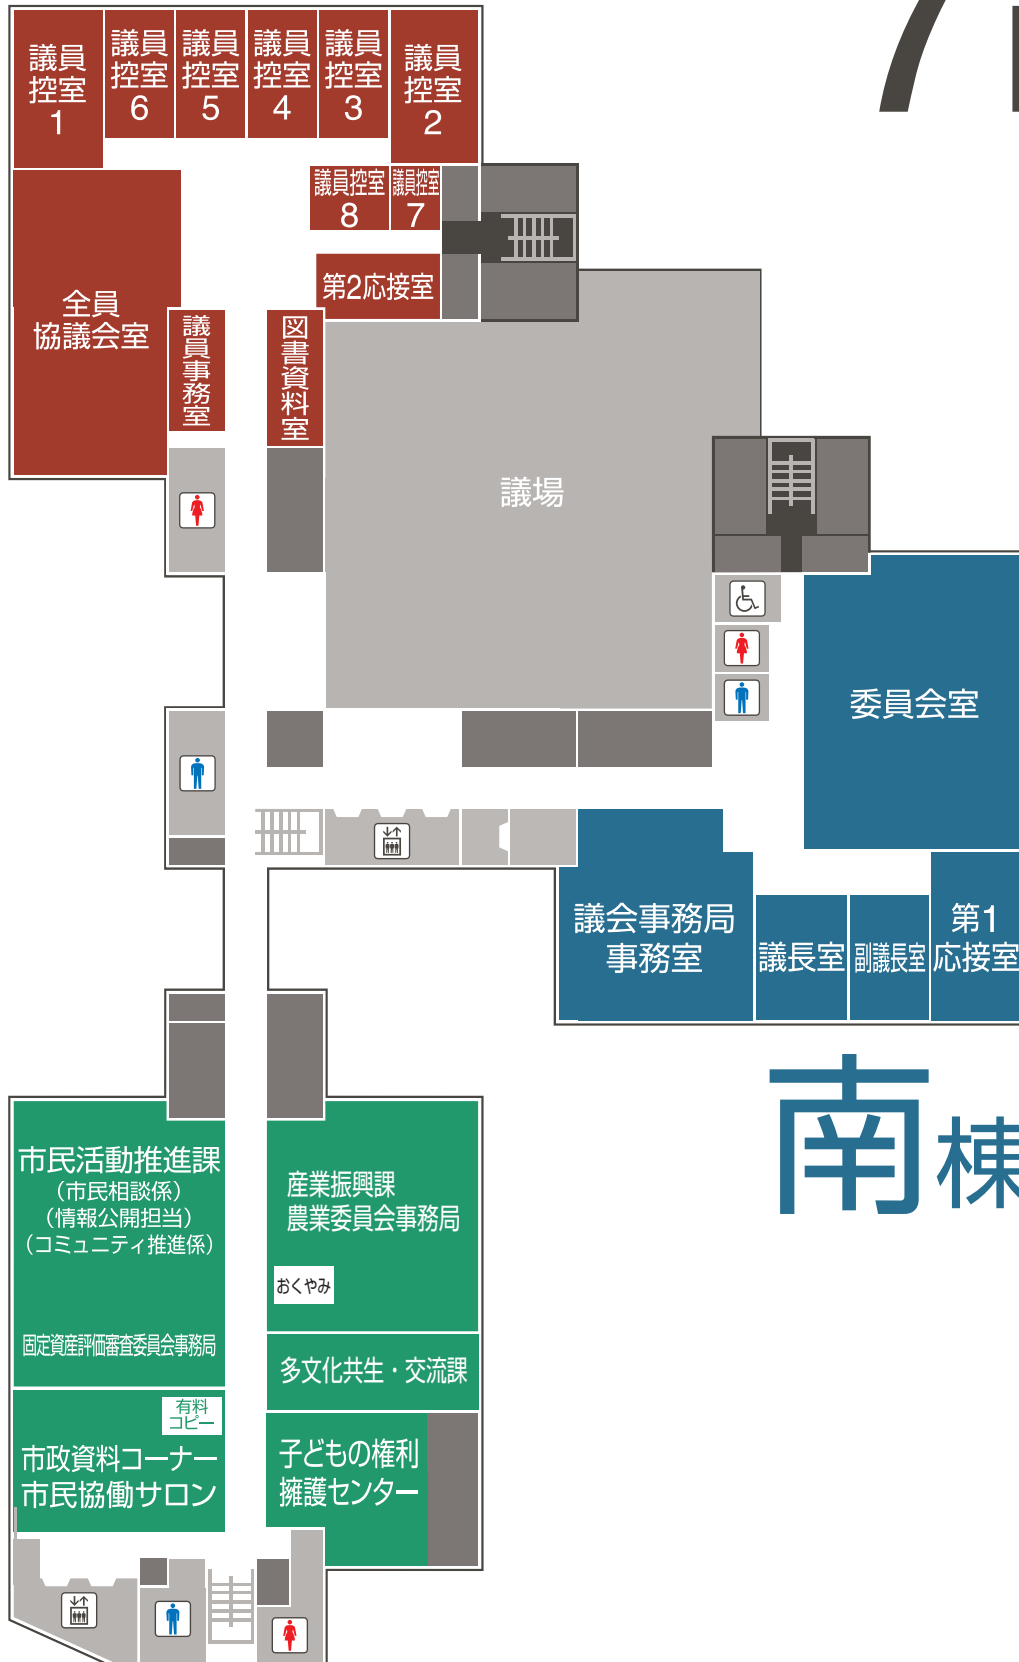

南棟

西棟