






(10) 水源及び導水管・送水管
 水質自動測定装置設置箇所
 飲料水兼用耐震性貯水槽設置箇所

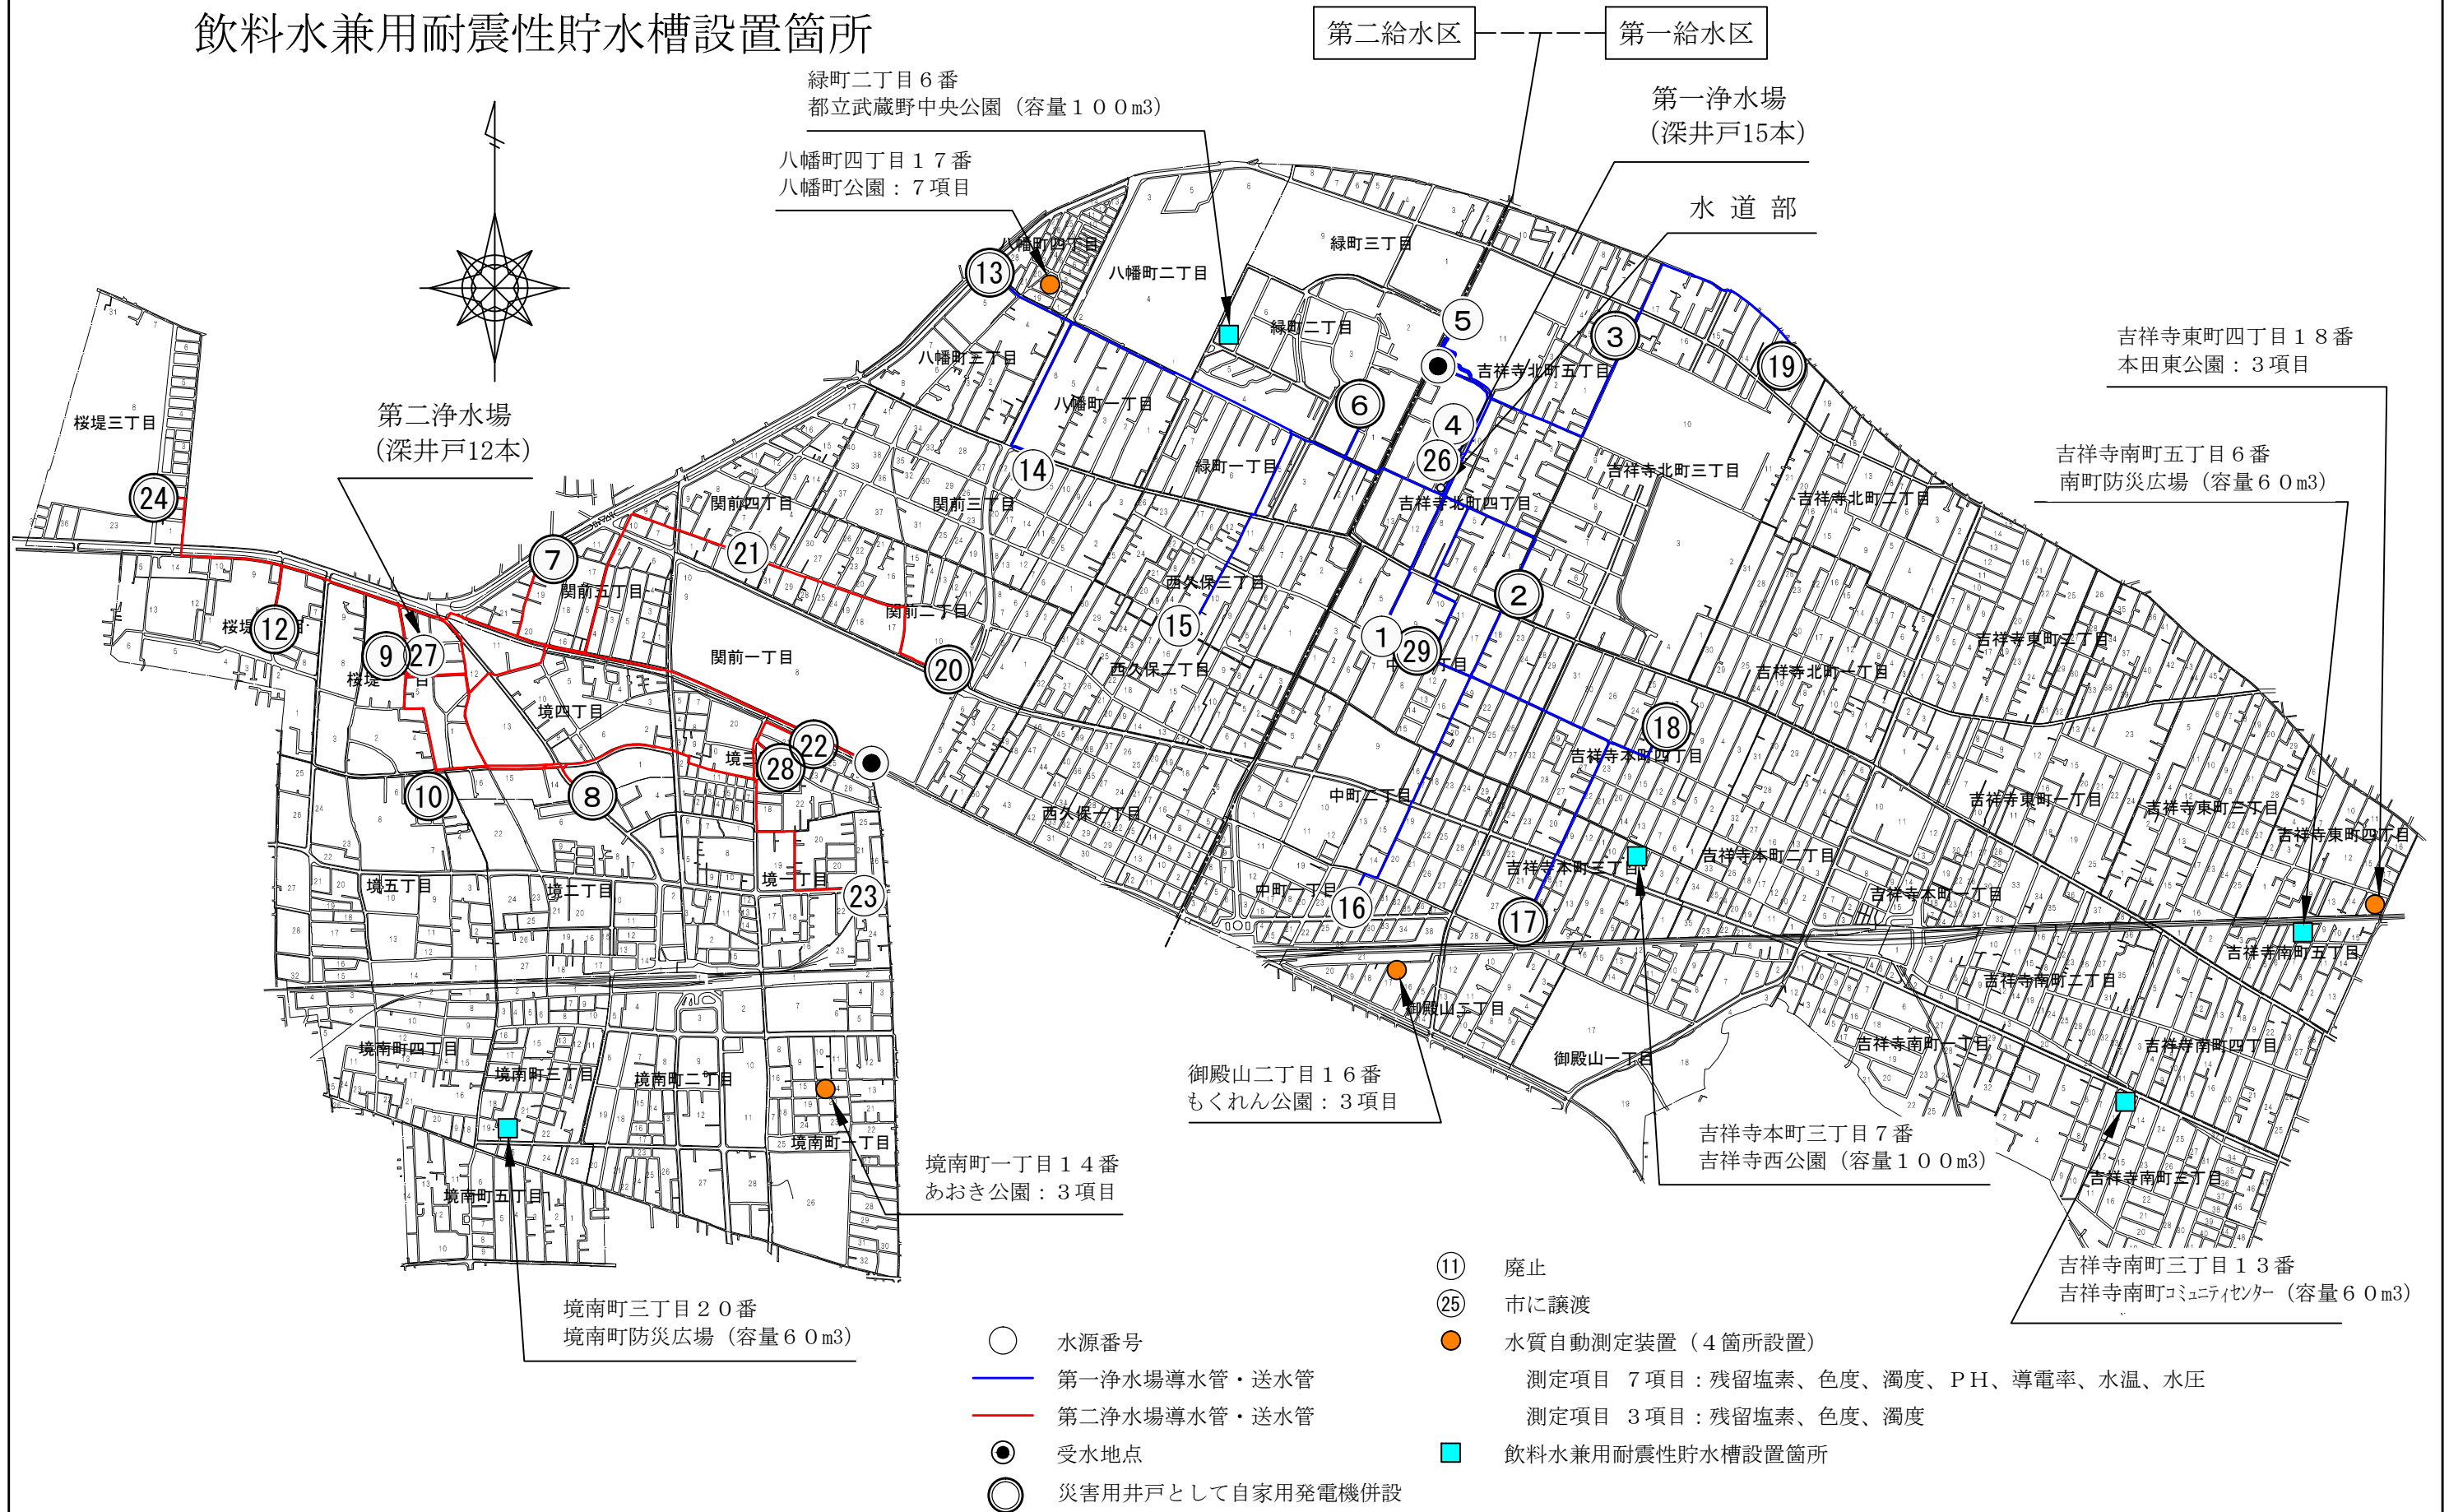

(11) 市内配管図

	耐震継手管	ダクタイル鋳鉄管 (FCD)
		ダクタイル鋳鉄管・鋳鉄管 (FCD・FC)
	非耐震継手管	ステンレス管 (SSP)
		ビニル管 (VP)

