関前一丁目(1/2)

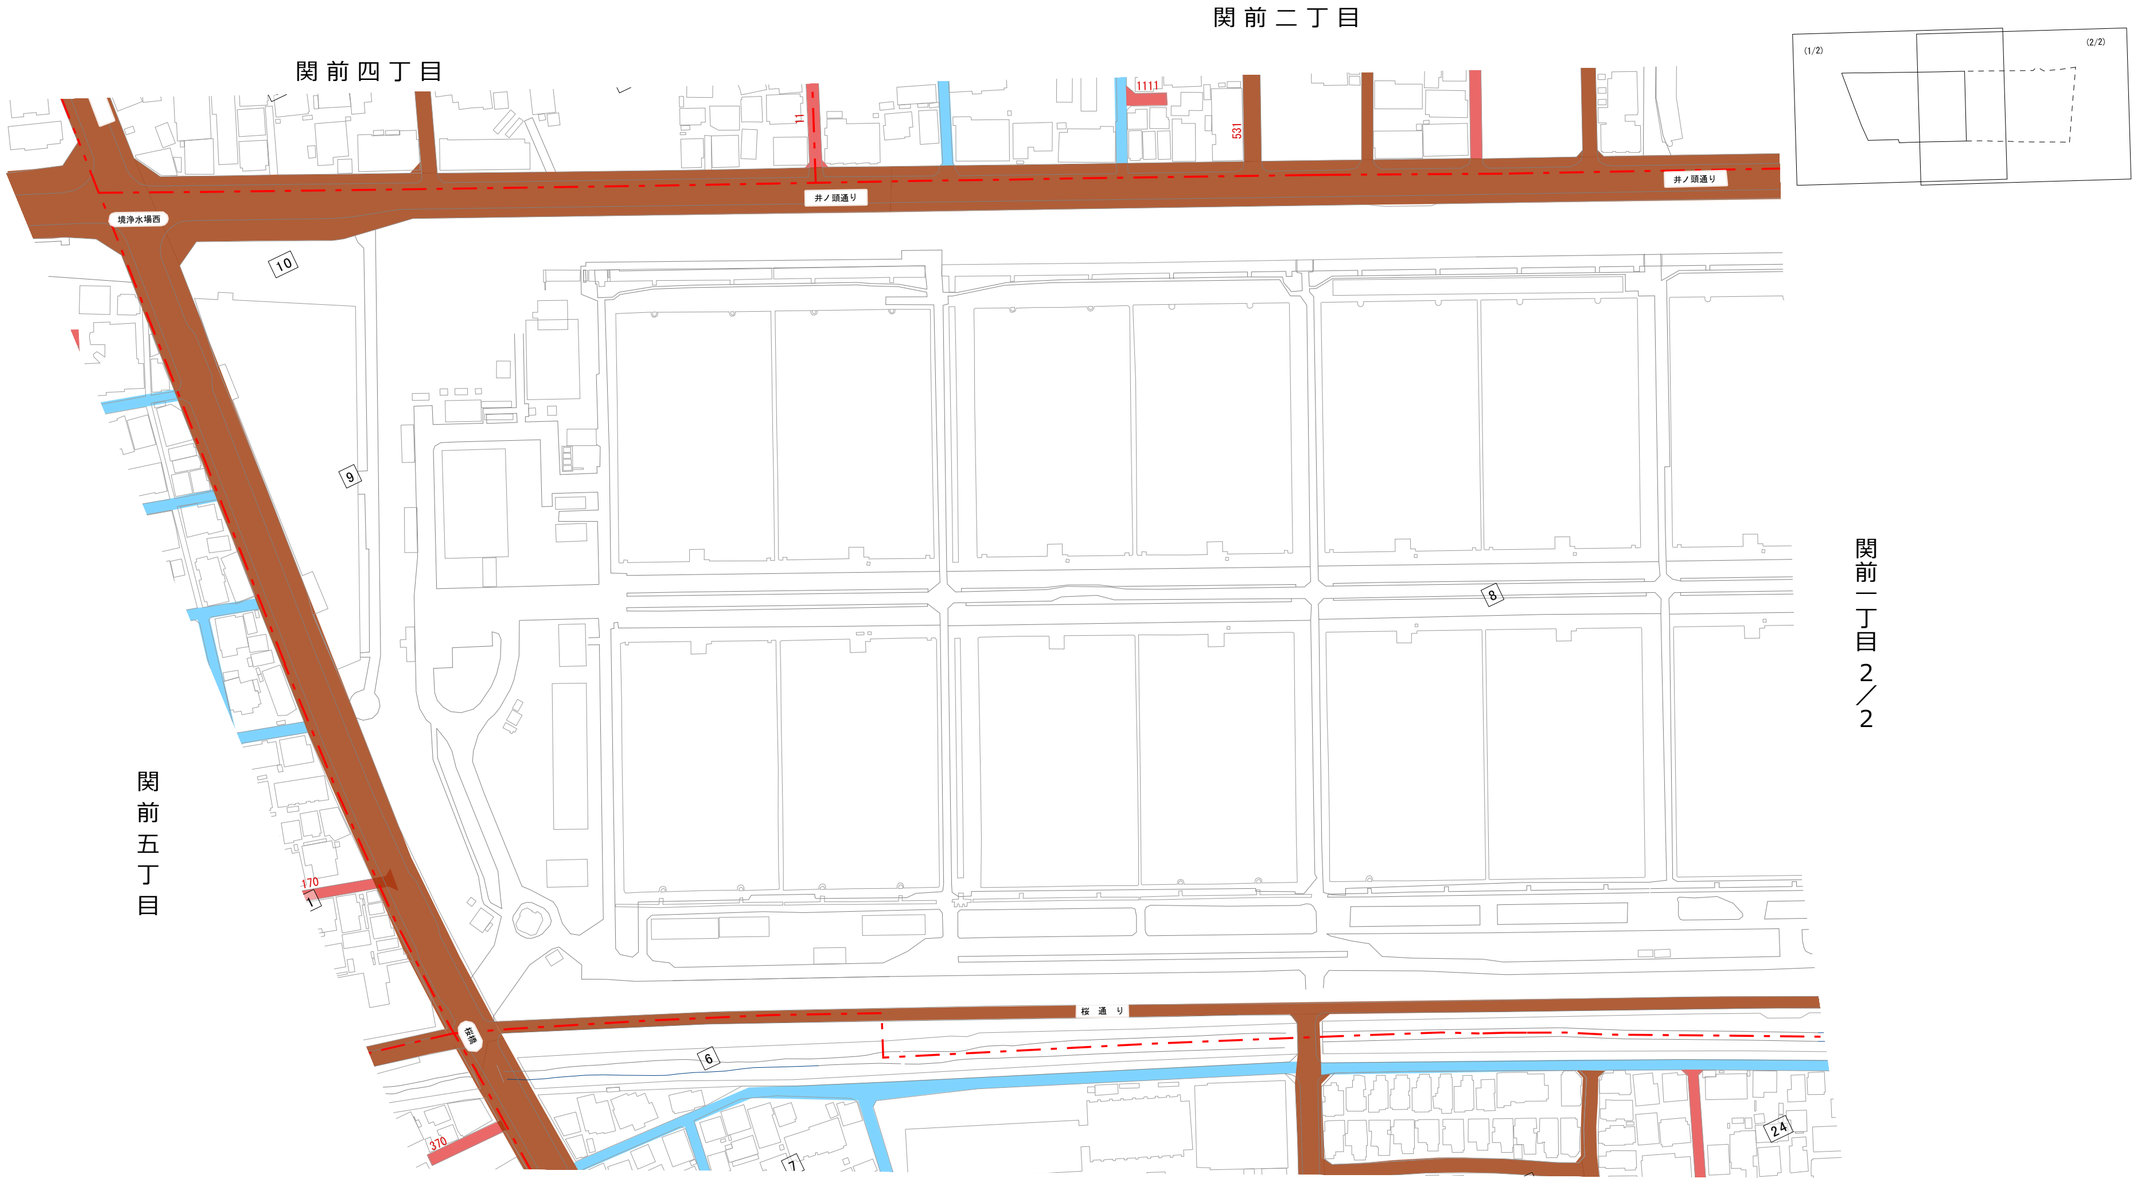
関 前 二 丁 目
関 前 四 丁 目
関 前 五 丁 目
境 三 丁 目
井ノ頭通り
井ノ頭通り
境浄水場西
桜 通 り
11
1111
531
170
370
(1/2)
(2/2)
関前一丁目 2／2
75m
1:1,500