



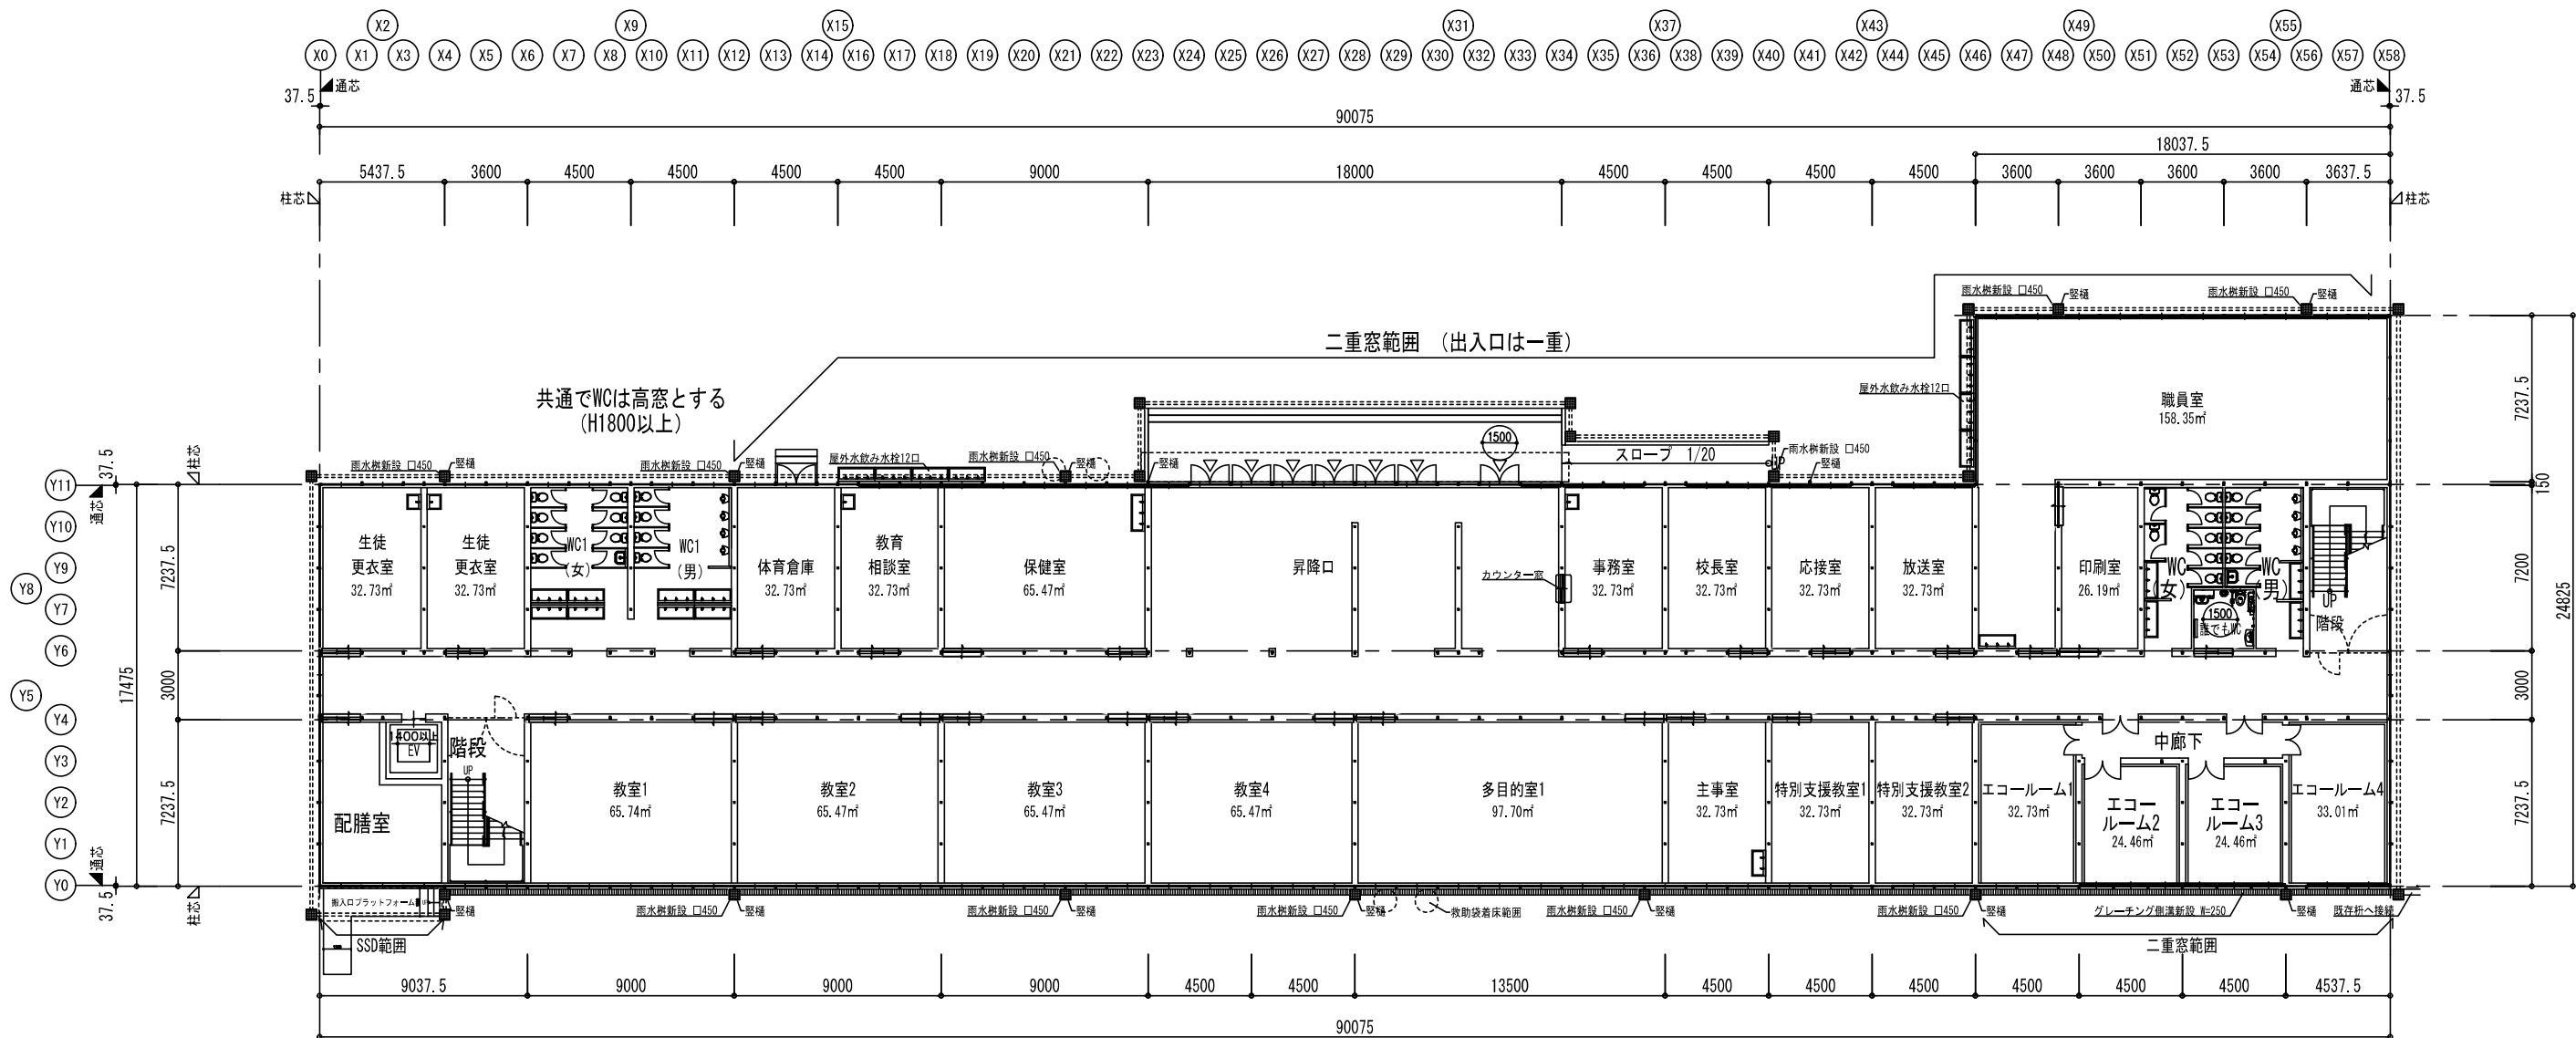


1階（仮設校舎棟）： 1705.95㎡  
【中学校利用時（仮設校舎棟）： 4854.07㎡】


|                      |                |      |
|----------------------|----------------|------|
| 工事名称 武蔵野市第一中学校仮設校舎借上 |                |      |
| 図面名称 1階平面図           | 縮 尺 1/300 (A3) |      |
| 作成年月日 2021・06・22     | 依頼番号           | 図面番号 |

 

|                         |                   |      |
|-------------------------|-------------------|------|
| 工事名称<br>武蔵野市第一中学校仮設校舎借上 |                   |      |
| 図面名称<br>2階平面図           | 縮 尺<br>1/300 (A3) |      |
| 作成年月日<br>2021・06・22     | 依頼番号              | 図面番号 |

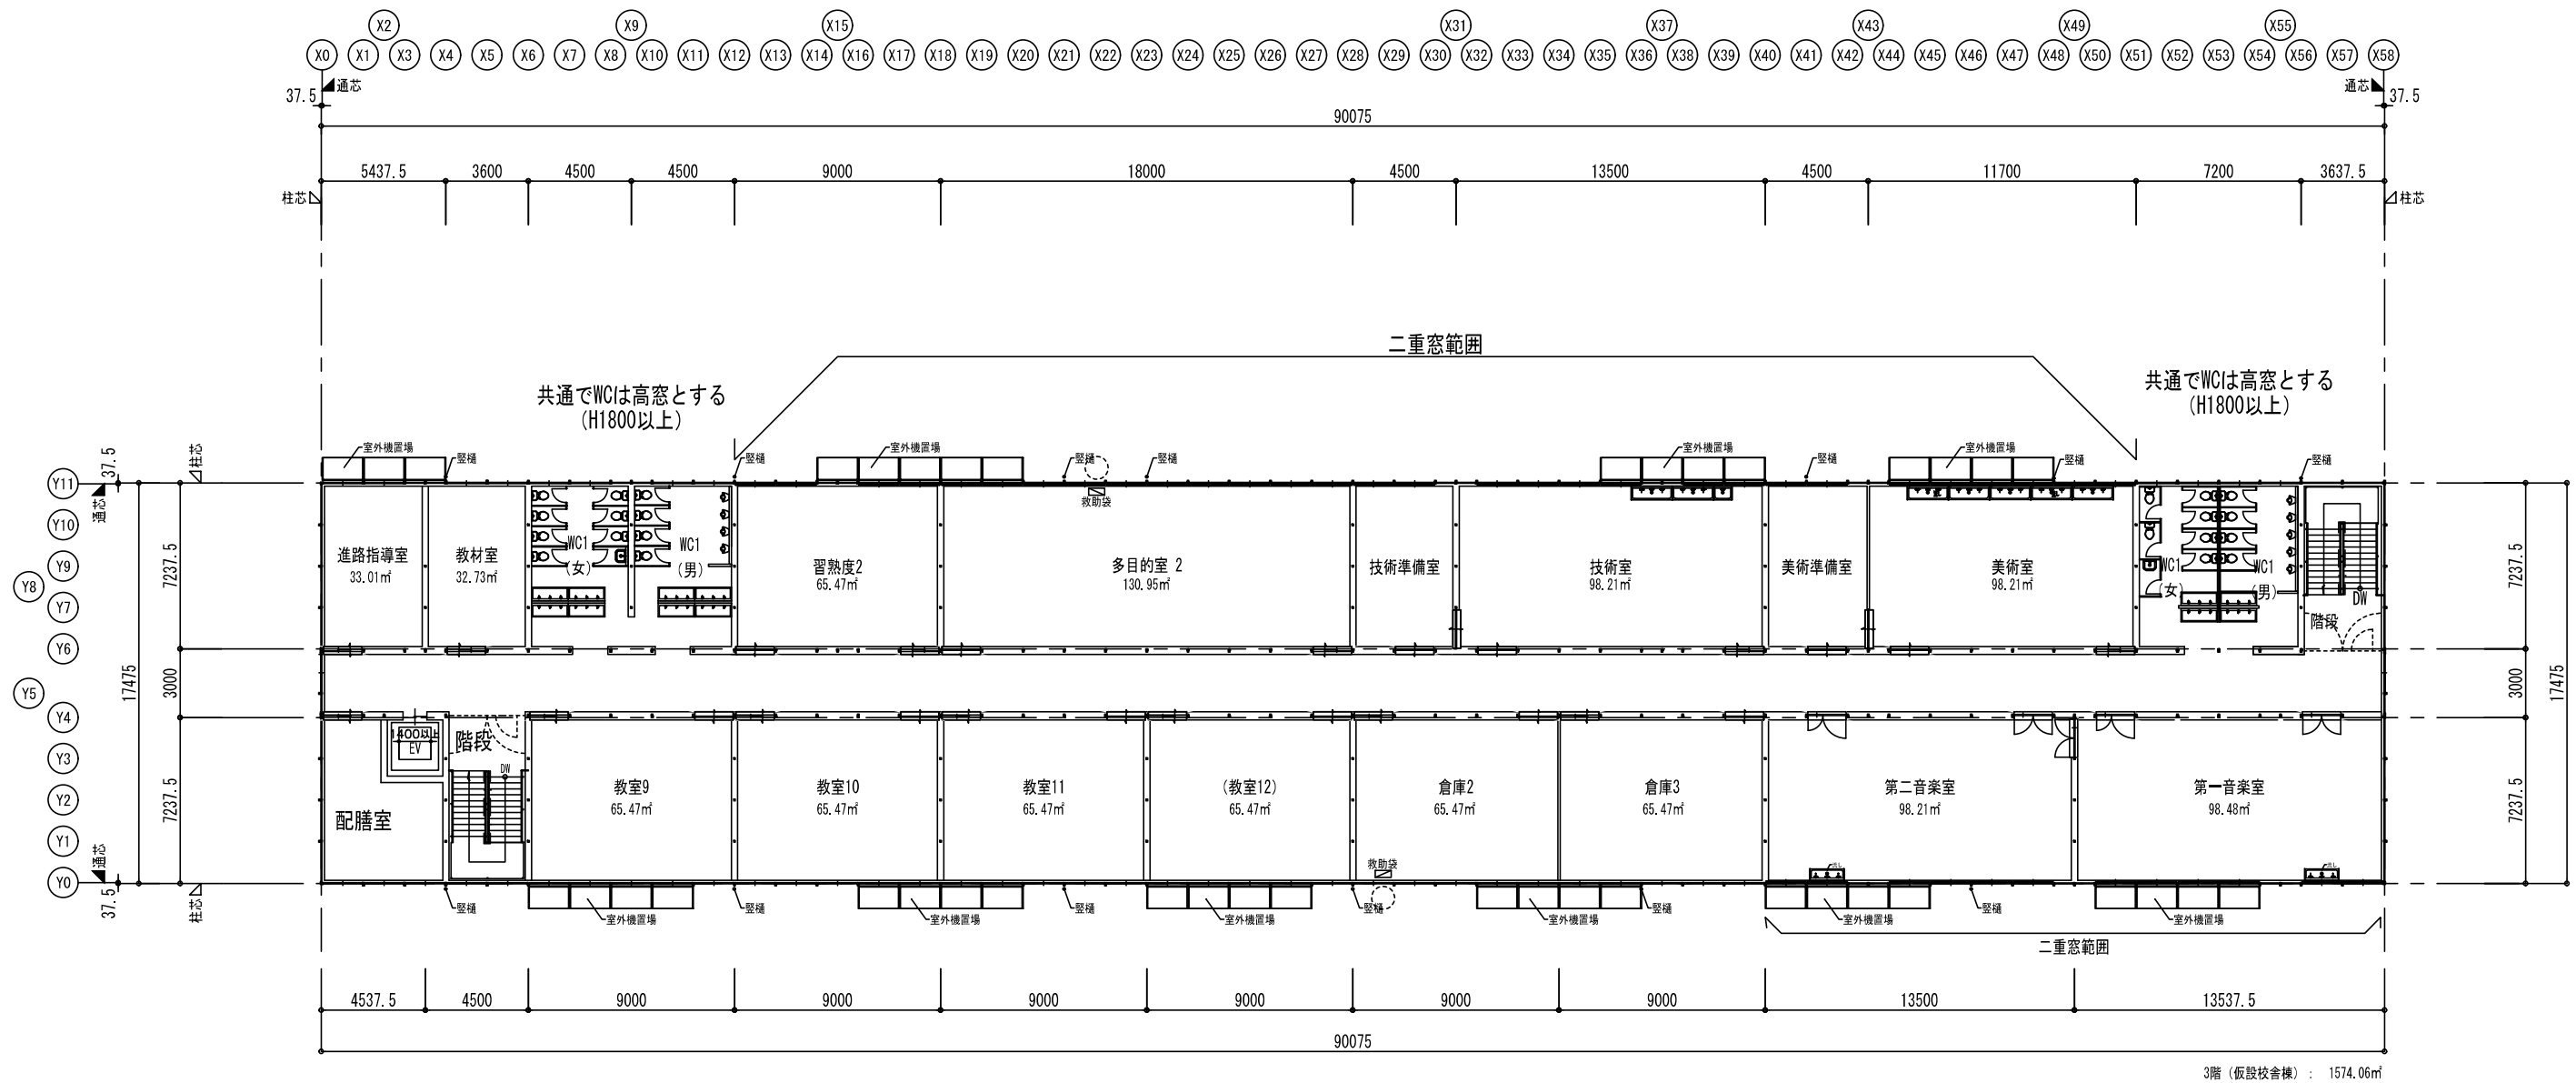


|                      |      |            |
|----------------------|------|------------|
| 工事名称 武蔵野市第一中学校仮設校舎借上 |      |            |
| 図面名称 3階平面図           | 縮 尺  | 1/300 (A3) |
| 作成年月日 2021・06・22     | 依頼番号 | 図面番号       |

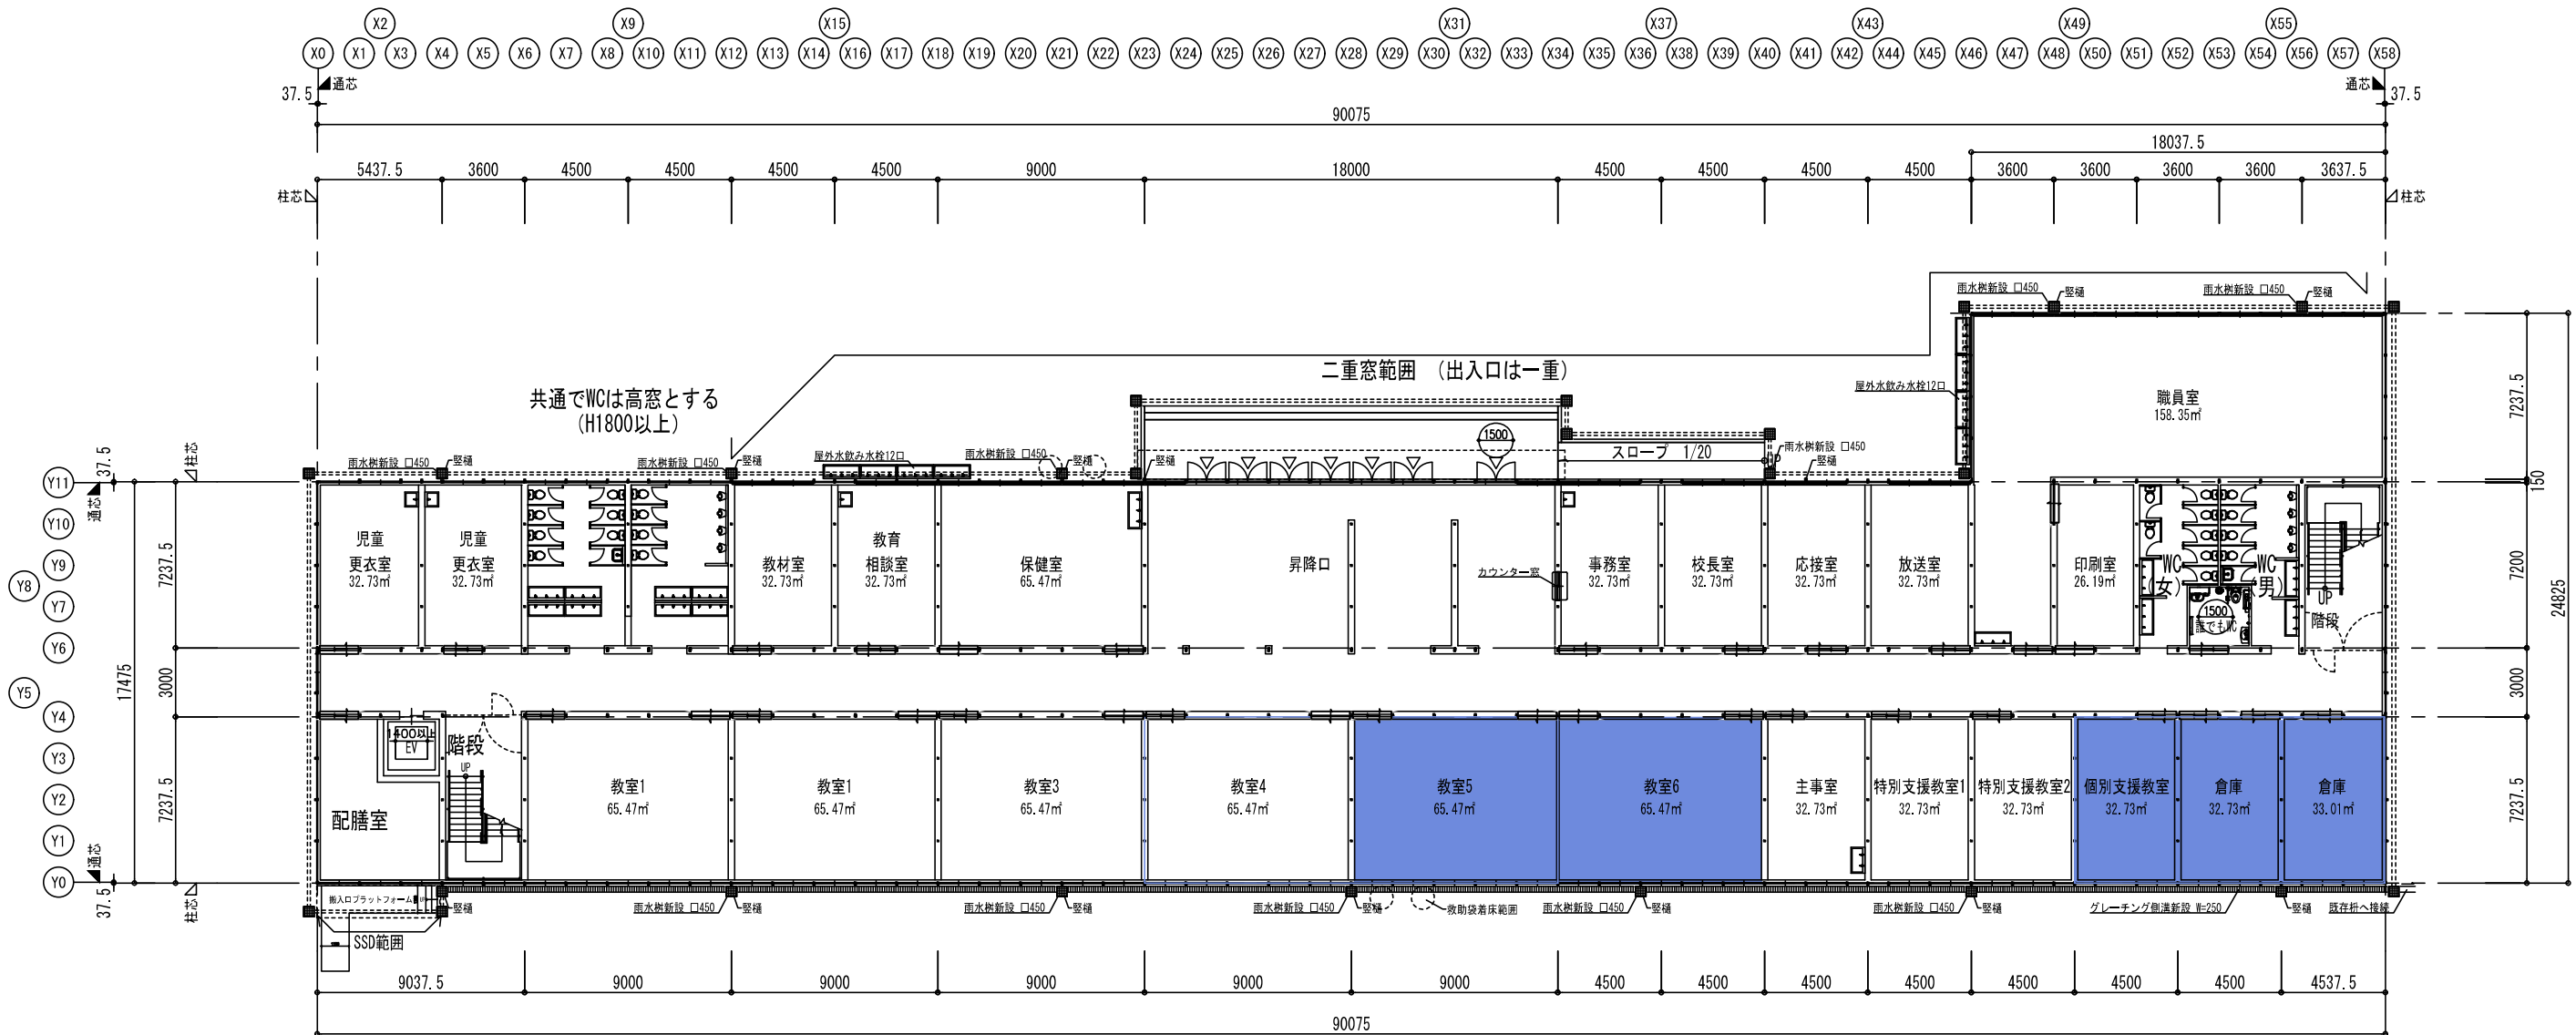

1階（仮設校舎棟）： 1705.95㎡  
【小学校利用時（仮設校舎棟）： 4854.07㎡】

： 中学校→小学校利用時に伴い、増築や改修、室用途変更が必要な個所を示す。


|                          |                   |      |
|--------------------------|-------------------|------|
| 工事名称<br>武蔵野市井之頭小学校仮設校舎借上 |                   |      |
| 図面名称<br>1階平面図            | 縮 尺<br>1/300 (A3) |      |
| 作成年月日<br>2021・07・20      | 依頼番号              | 図面番号 |

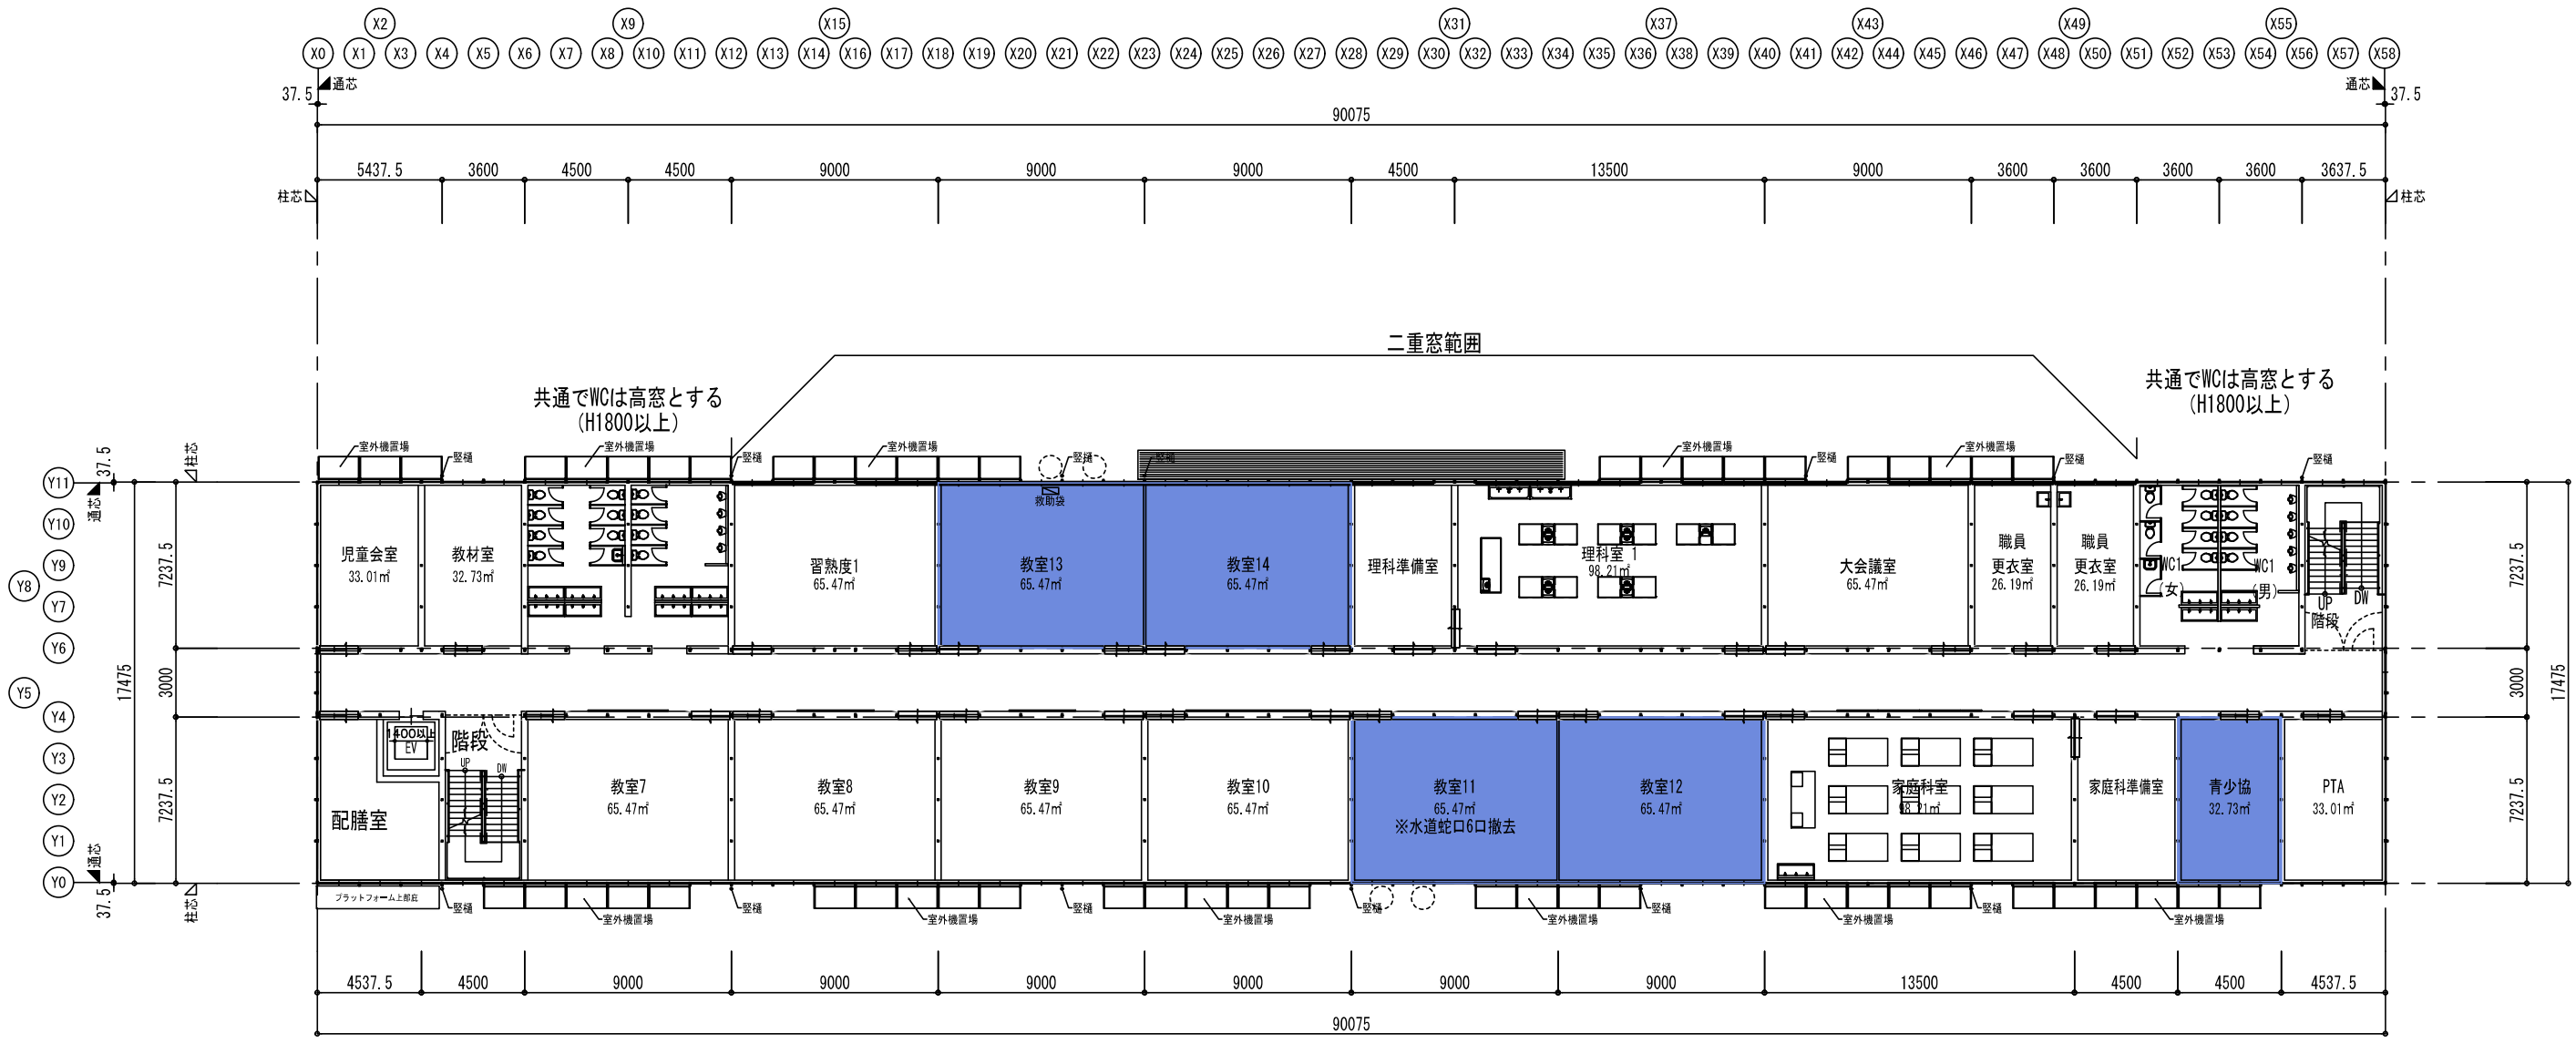

2階（仮設校舎棟）： 1574.06㎡

 ： 中学校→小学校利用時に伴い、増築や改修、室用途変更が必要な個所を示す。

|                       |                |      |
|-----------------------|----------------|------|
| 工事名称 武蔵野市井之頭小学校仮設校舎借上 |                |      |
| 図面名称 2階平面図            | 縮 尺 1/300 (A3) |      |
| 作成年月日 2021・07・20      | 依頼番号           | 図面番号 |

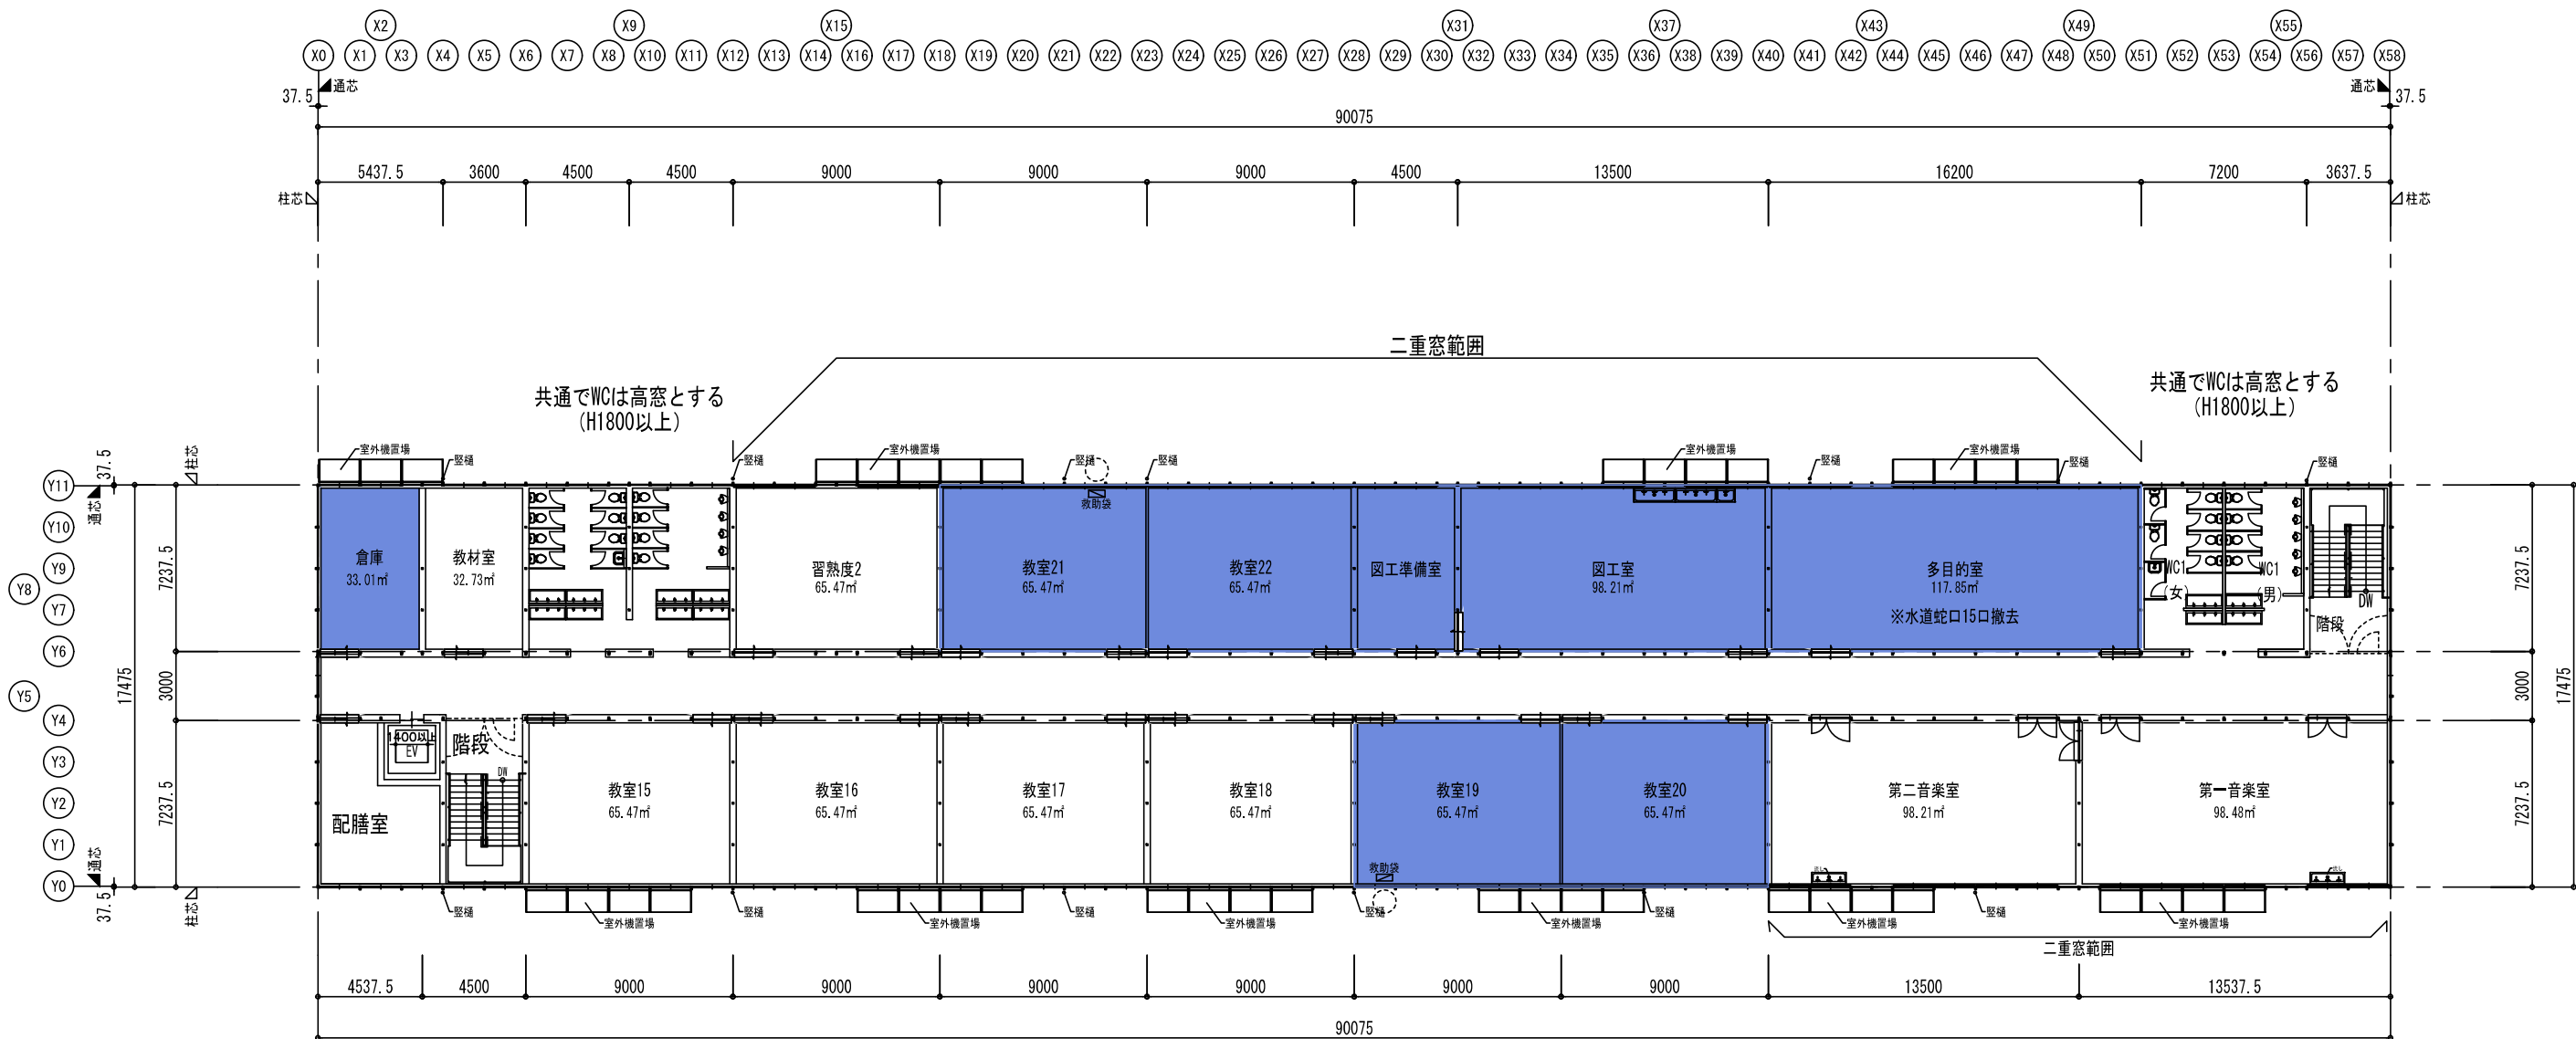

3階（仮設校舎棟）： 1574.06㎡

： 中学校→小学校利用時に伴い、増築や改修、室用途変更が必要な個所を示す。

|                       |      |            |
|-----------------------|------|------------|
| 工事名称 武蔵野市井之頭小学校仮設校舎借上 |      |            |
| 図面名称 3階平面図            | 縮 尺  | 1/300 (A3) |
| 作成年月日 2021・07・20      | 依頼番号 | 図面番号       |