


道路線形のイメージ

宅地側

50m

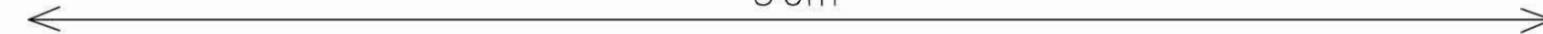

電線類の地中化を図る

3.5m

歩道

フォルト延長=20m
フォルト幅=1.0m

宅地側の歩道は最低3.5m、最大4.5m
バリアフリー化を図る

5.0m

車道

4.5m

4.0m

1.5m

遊歩道

遊歩道は最低1.5m、最大2.5m

フォルト

1.5m

車道線形はフォルトによるスラローム形状

人道橋の設置を計画に位置づけ、
関係機関との協議を進める

玉川上水→