


# 平面図（歩道占用の場合）

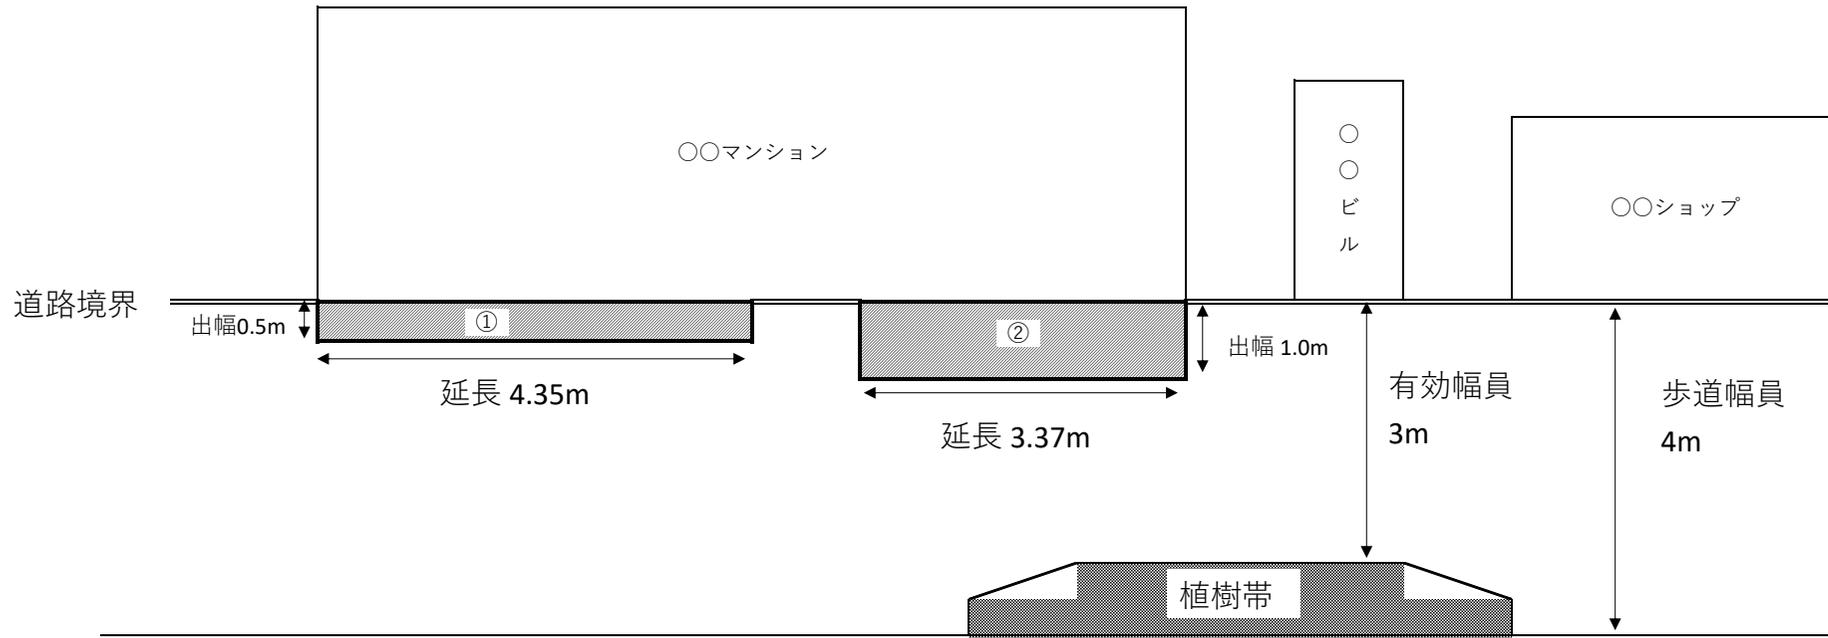

最大占用幅：有効幅員3.0m ÷ 3 = 1.0m  
 ①出幅0.5m ≦ 最大占用幅1.0m・・・OK  
 ②出幅1.0m ≦ 最大占用幅1.0m・・・OK

面積①  
 $4.35 \times 0.5 = 2.175$   
 $2.175\text{m}^2$

面積②  
 $3.37 \times 1.0 = 3.37$   
 $3.37\text{m}^2$

合計面積（①+②）  
 $2.175 + 3.37 = 5.545$   
 $5.545\text{m}^2$