


平面図（車道占用の場合）

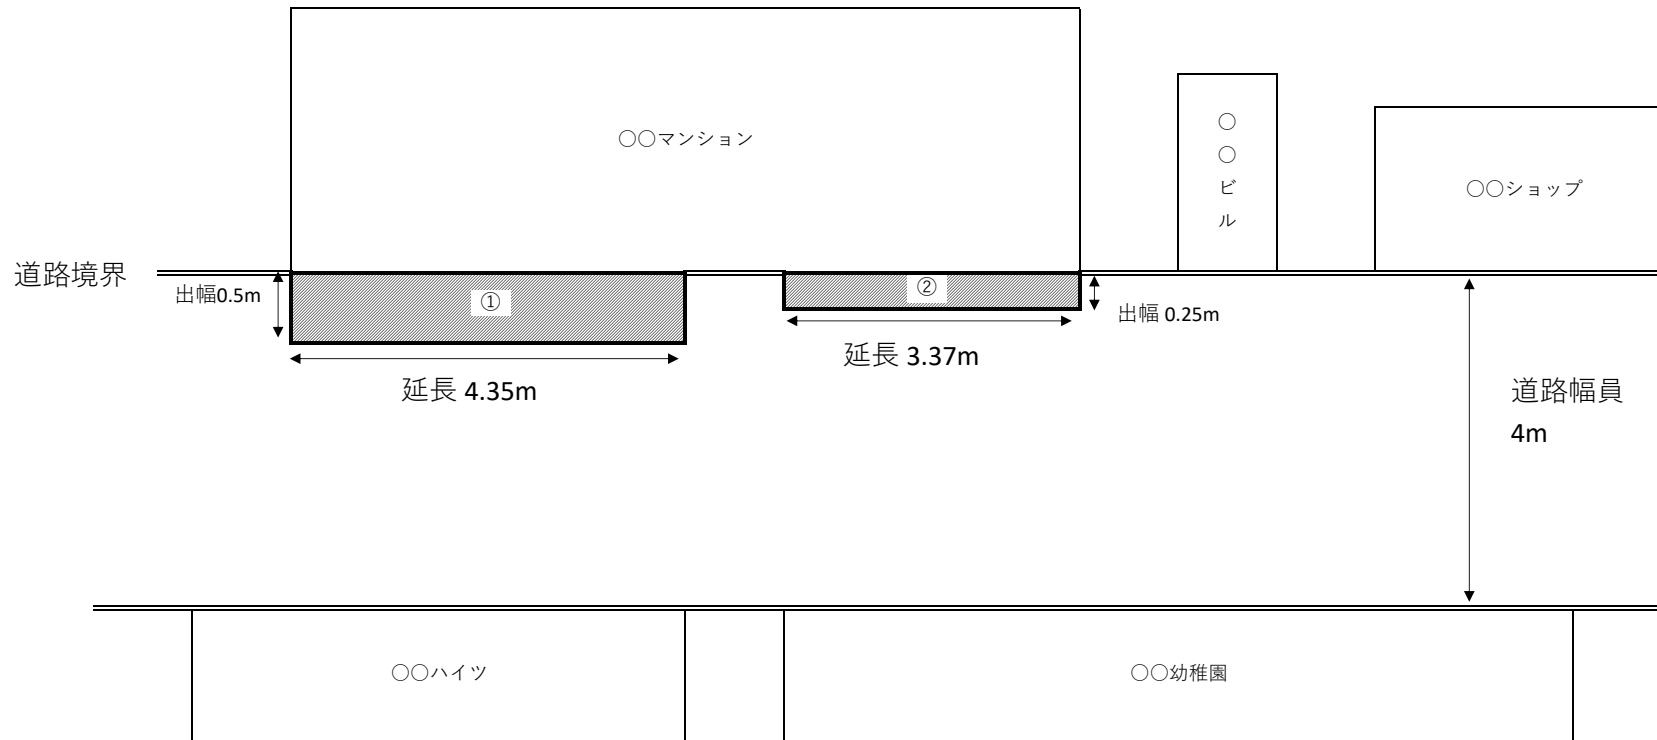

最大占用幅：道路幅員4.00m ÷ 8 = 0.50m

①出幅0.50m ≦ 最大占用幅0.50m・・・OK

②出幅0.25m ≦ 最大占用幅0.50m・・・OK

面積①

$$4.35 \times 0.5 = 2.175$$

$$2.175\text{m}^2$$

面積②

$$3.37 \times 0.25 =$$

$$0.8425$$

$$0.8425\text{m}^2$$

合計面積 (①+②)

$$2.175 + 0.8425 = 3.0175$$

$$3.0175\text{m}^2$$