


武蔵野市立第五小学校 基本設計からの変更箇所について

变更前




五小 配置図

変更後

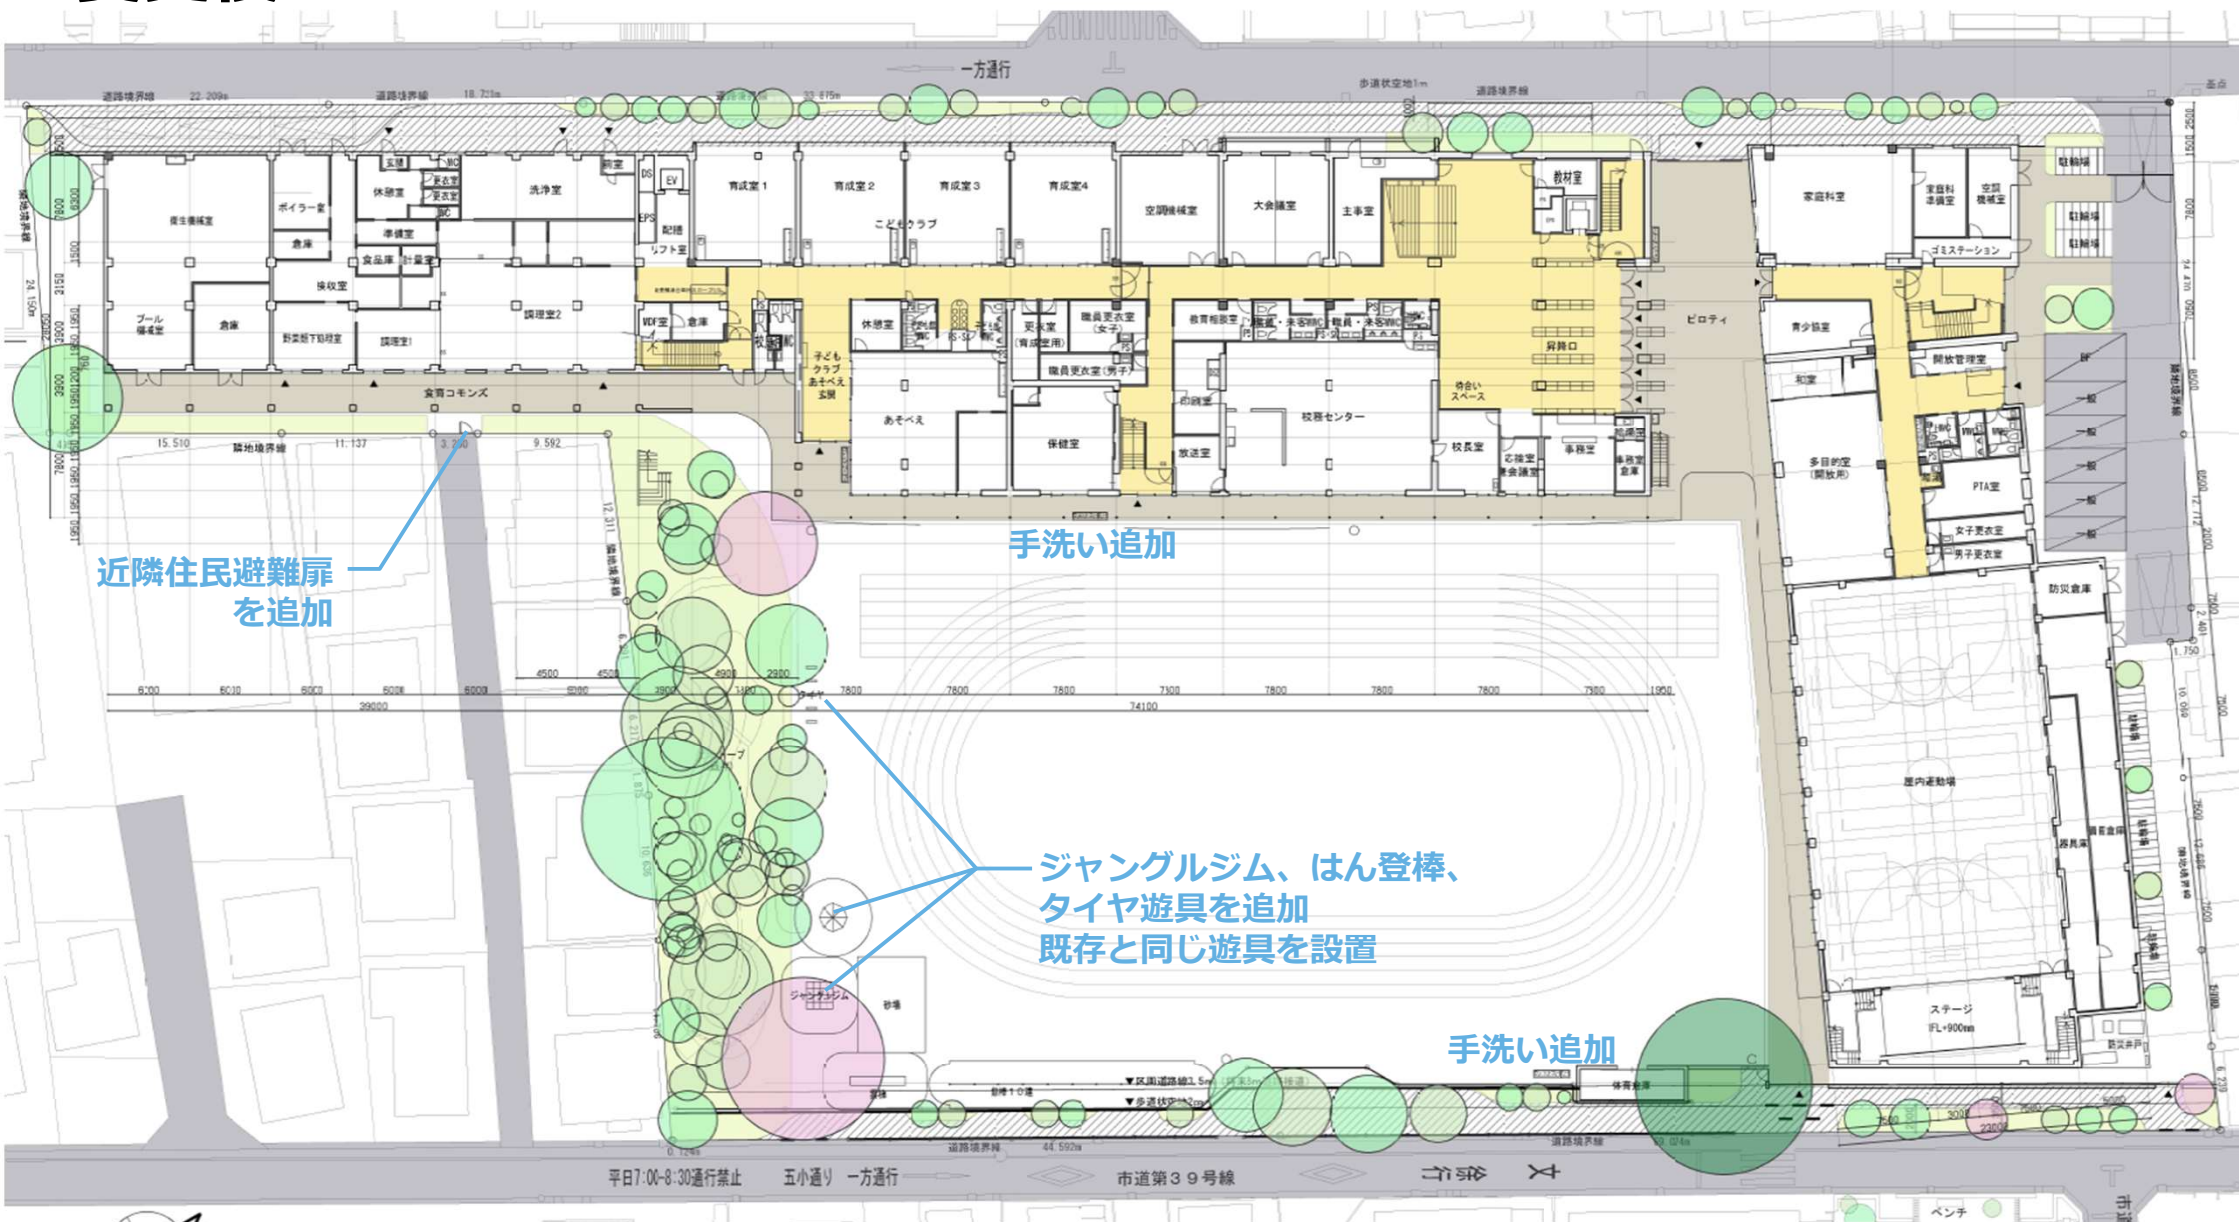


五小 1階平面図

変更前

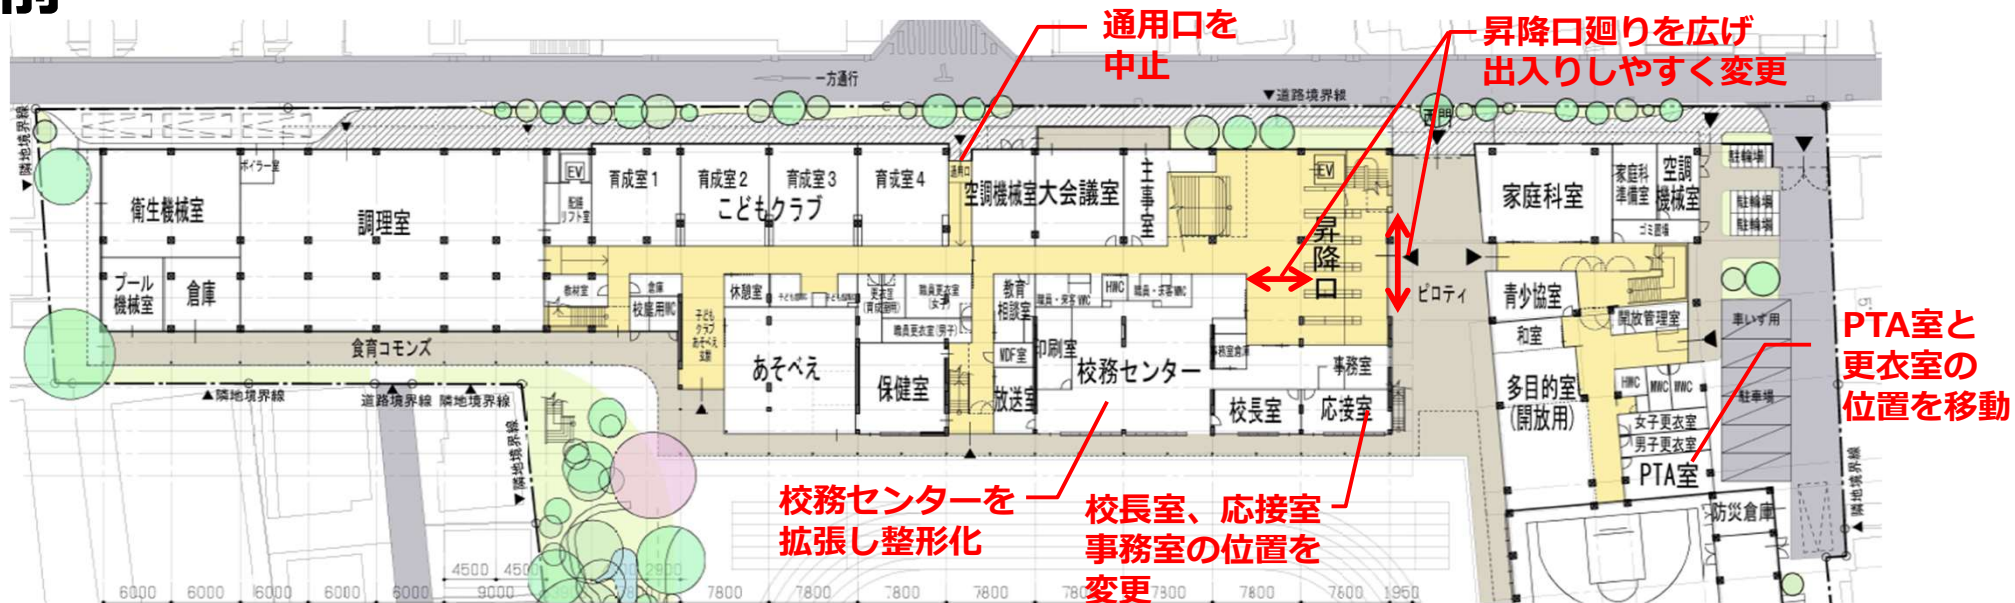


変更後

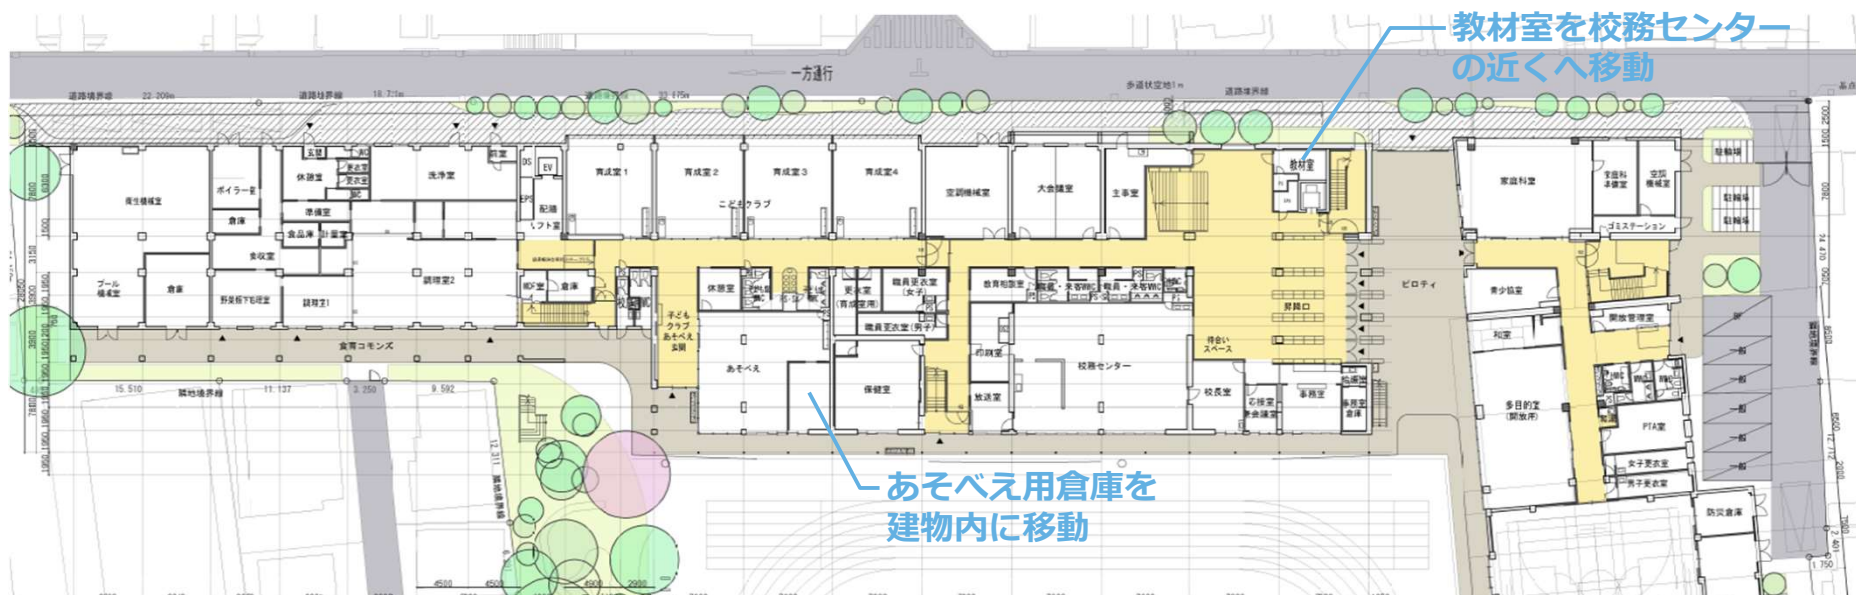


五小 2階平面図

変更前

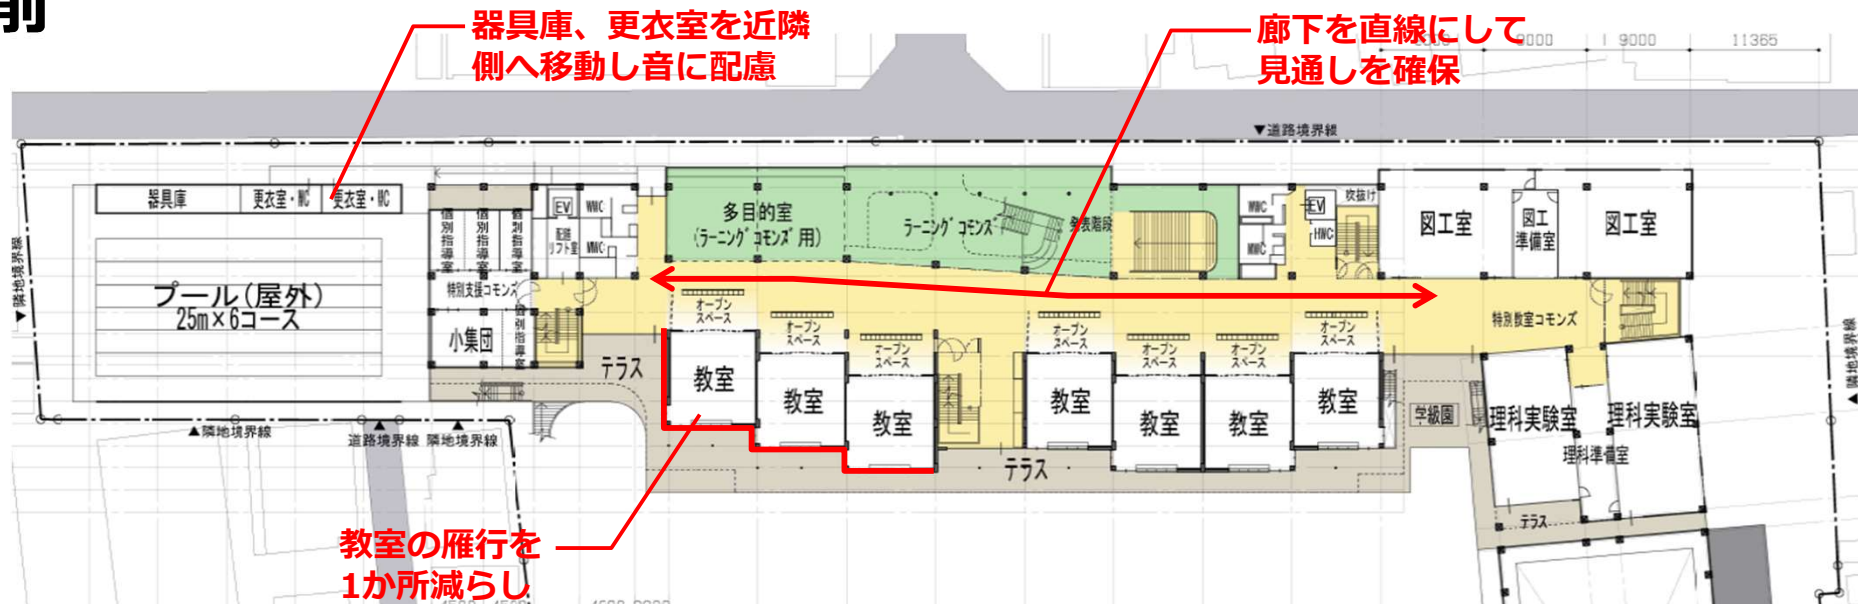

変更後

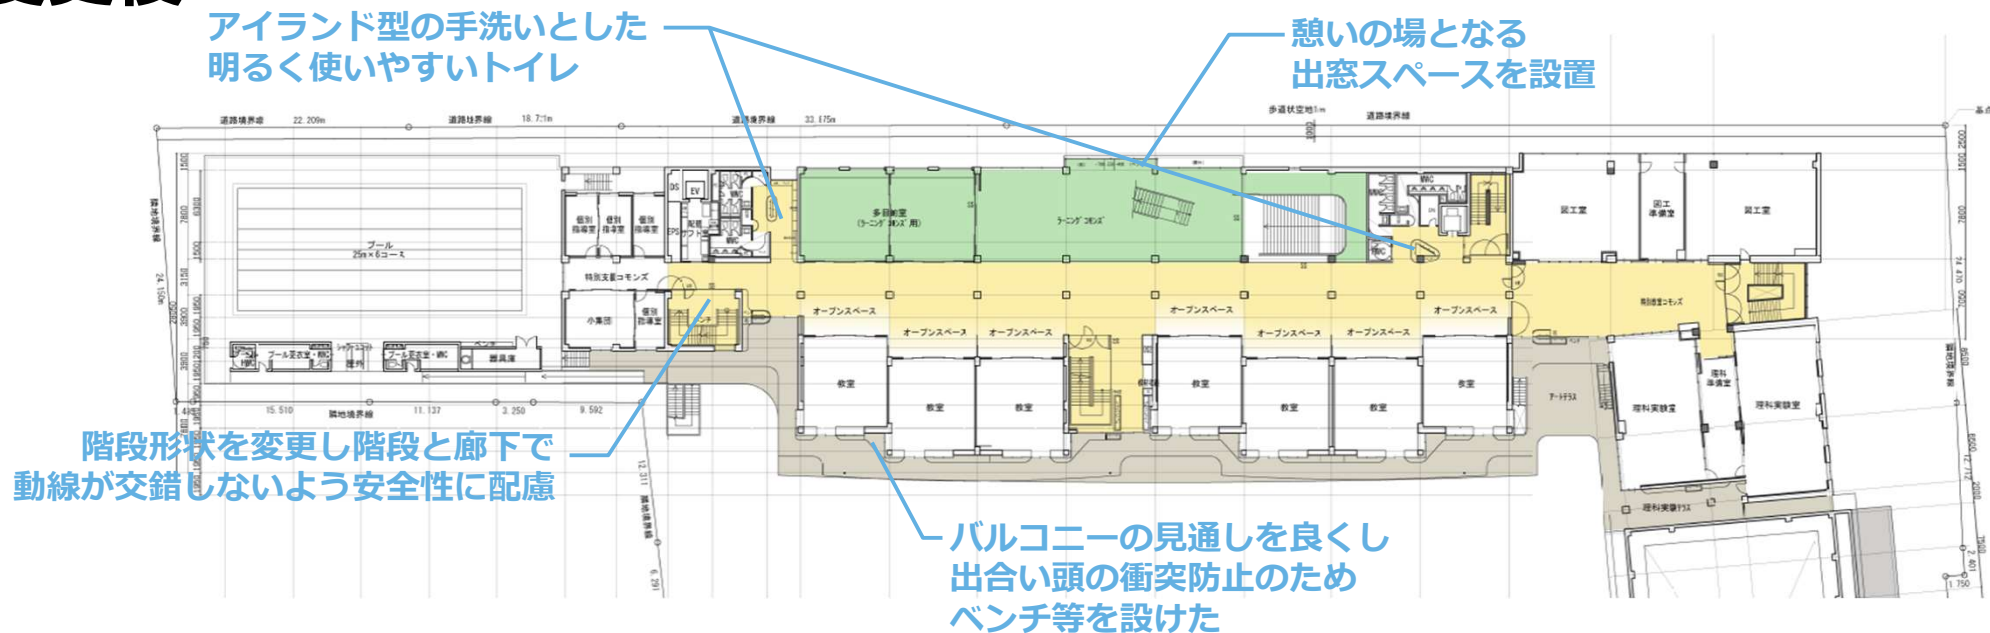

五小 3階平面図

変更前

階段位置を変更

廊下を直線にして
見通しを確保

教室の雁行を
1か所減らし
見通しを確保


変更後

憩いの場となる
出窓スペースを設置


個別支援教室は
2部屋に変更

五小 4階平面図

変更前

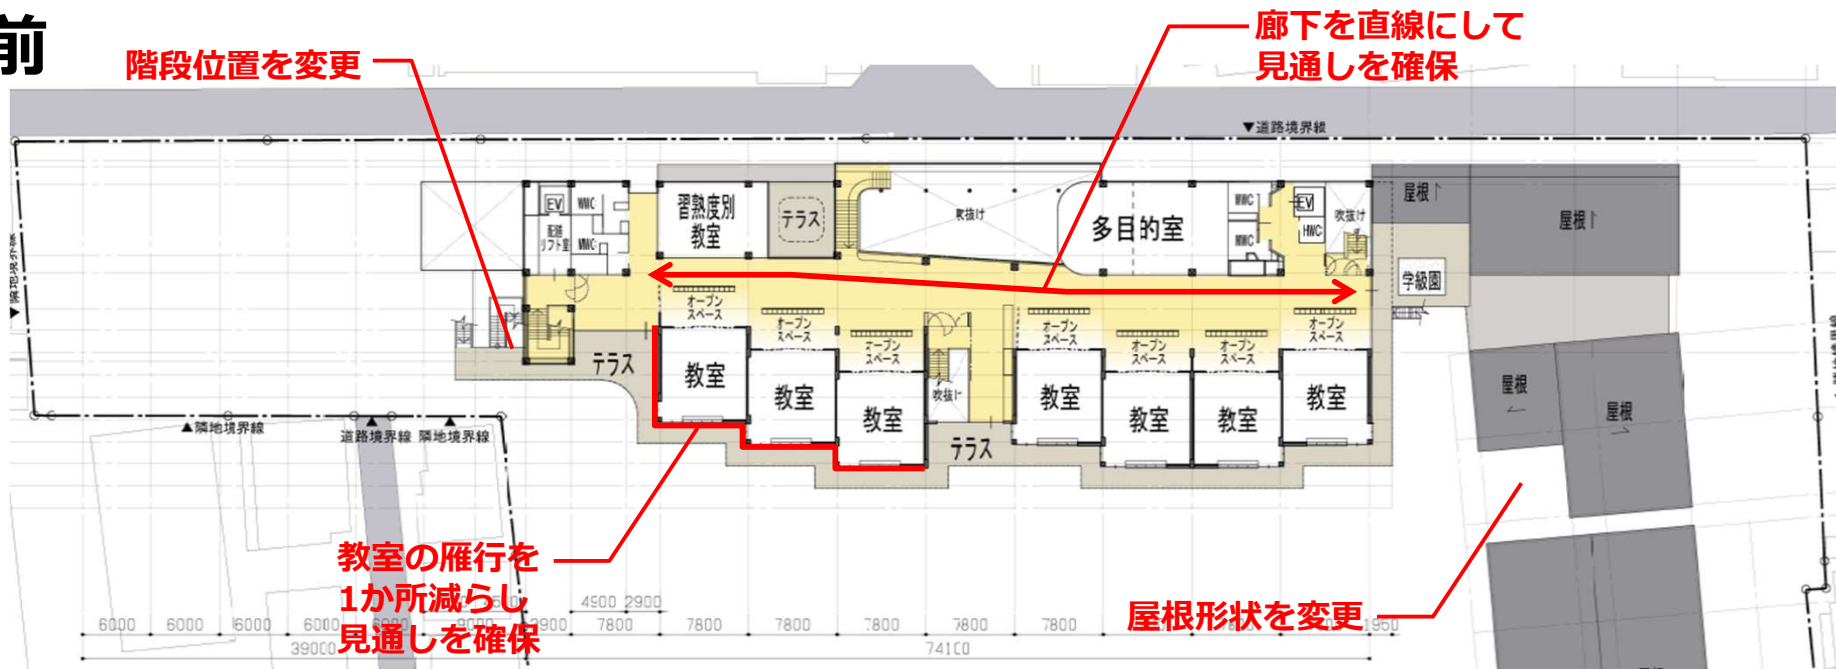


変更後

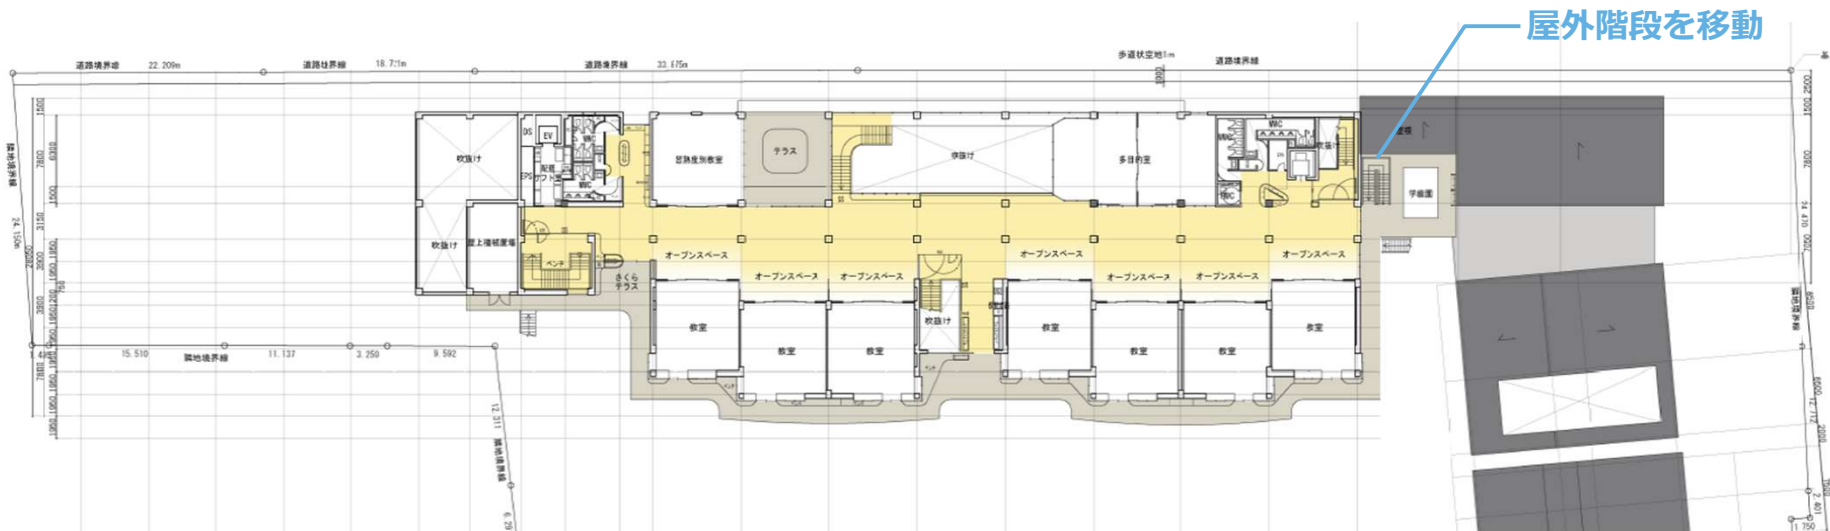

五小 屋上平面図

変更前

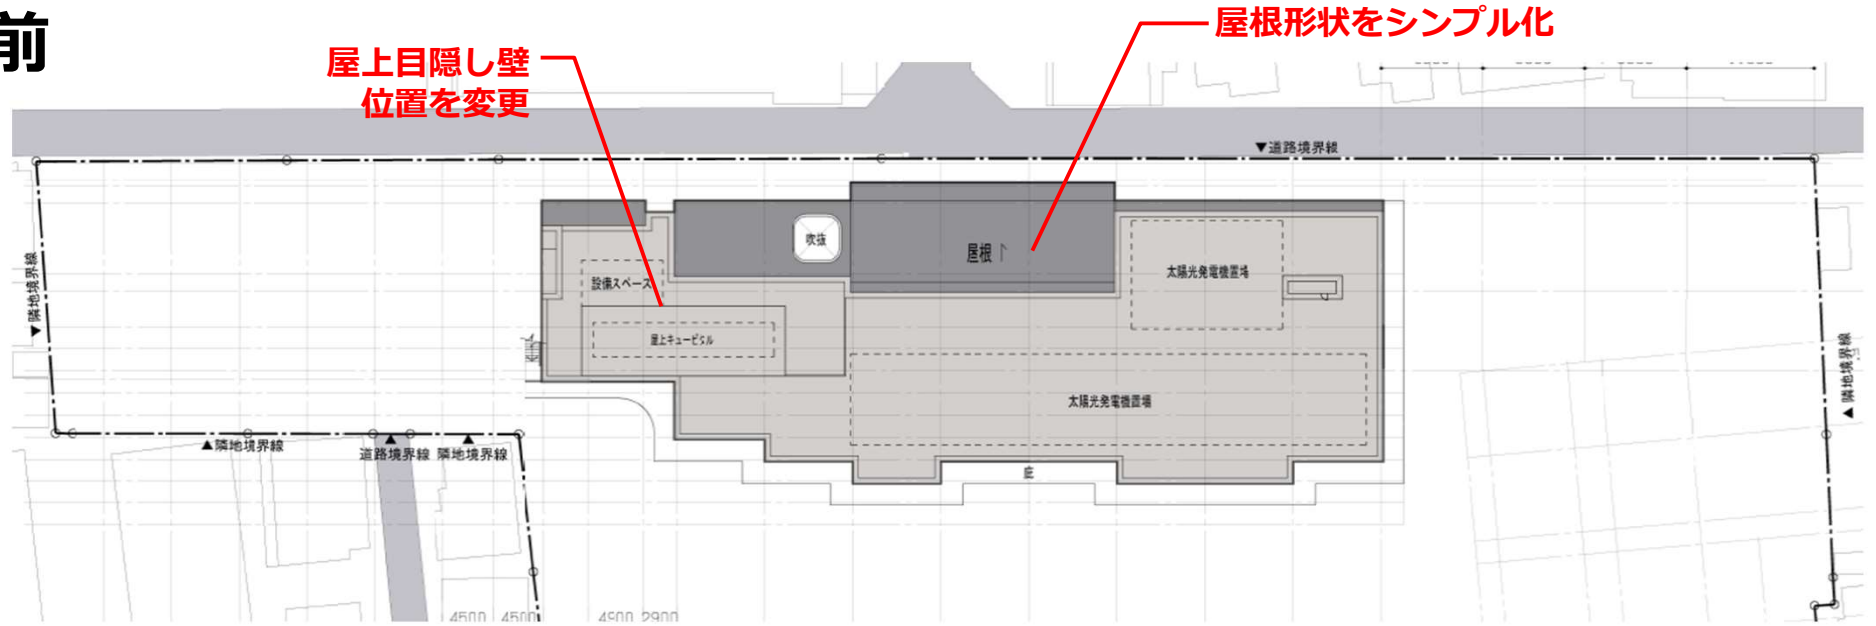

変更後

