令和7年1月23日
武蔵野市立第五小学校
改築懇談会（第12回）
資料６

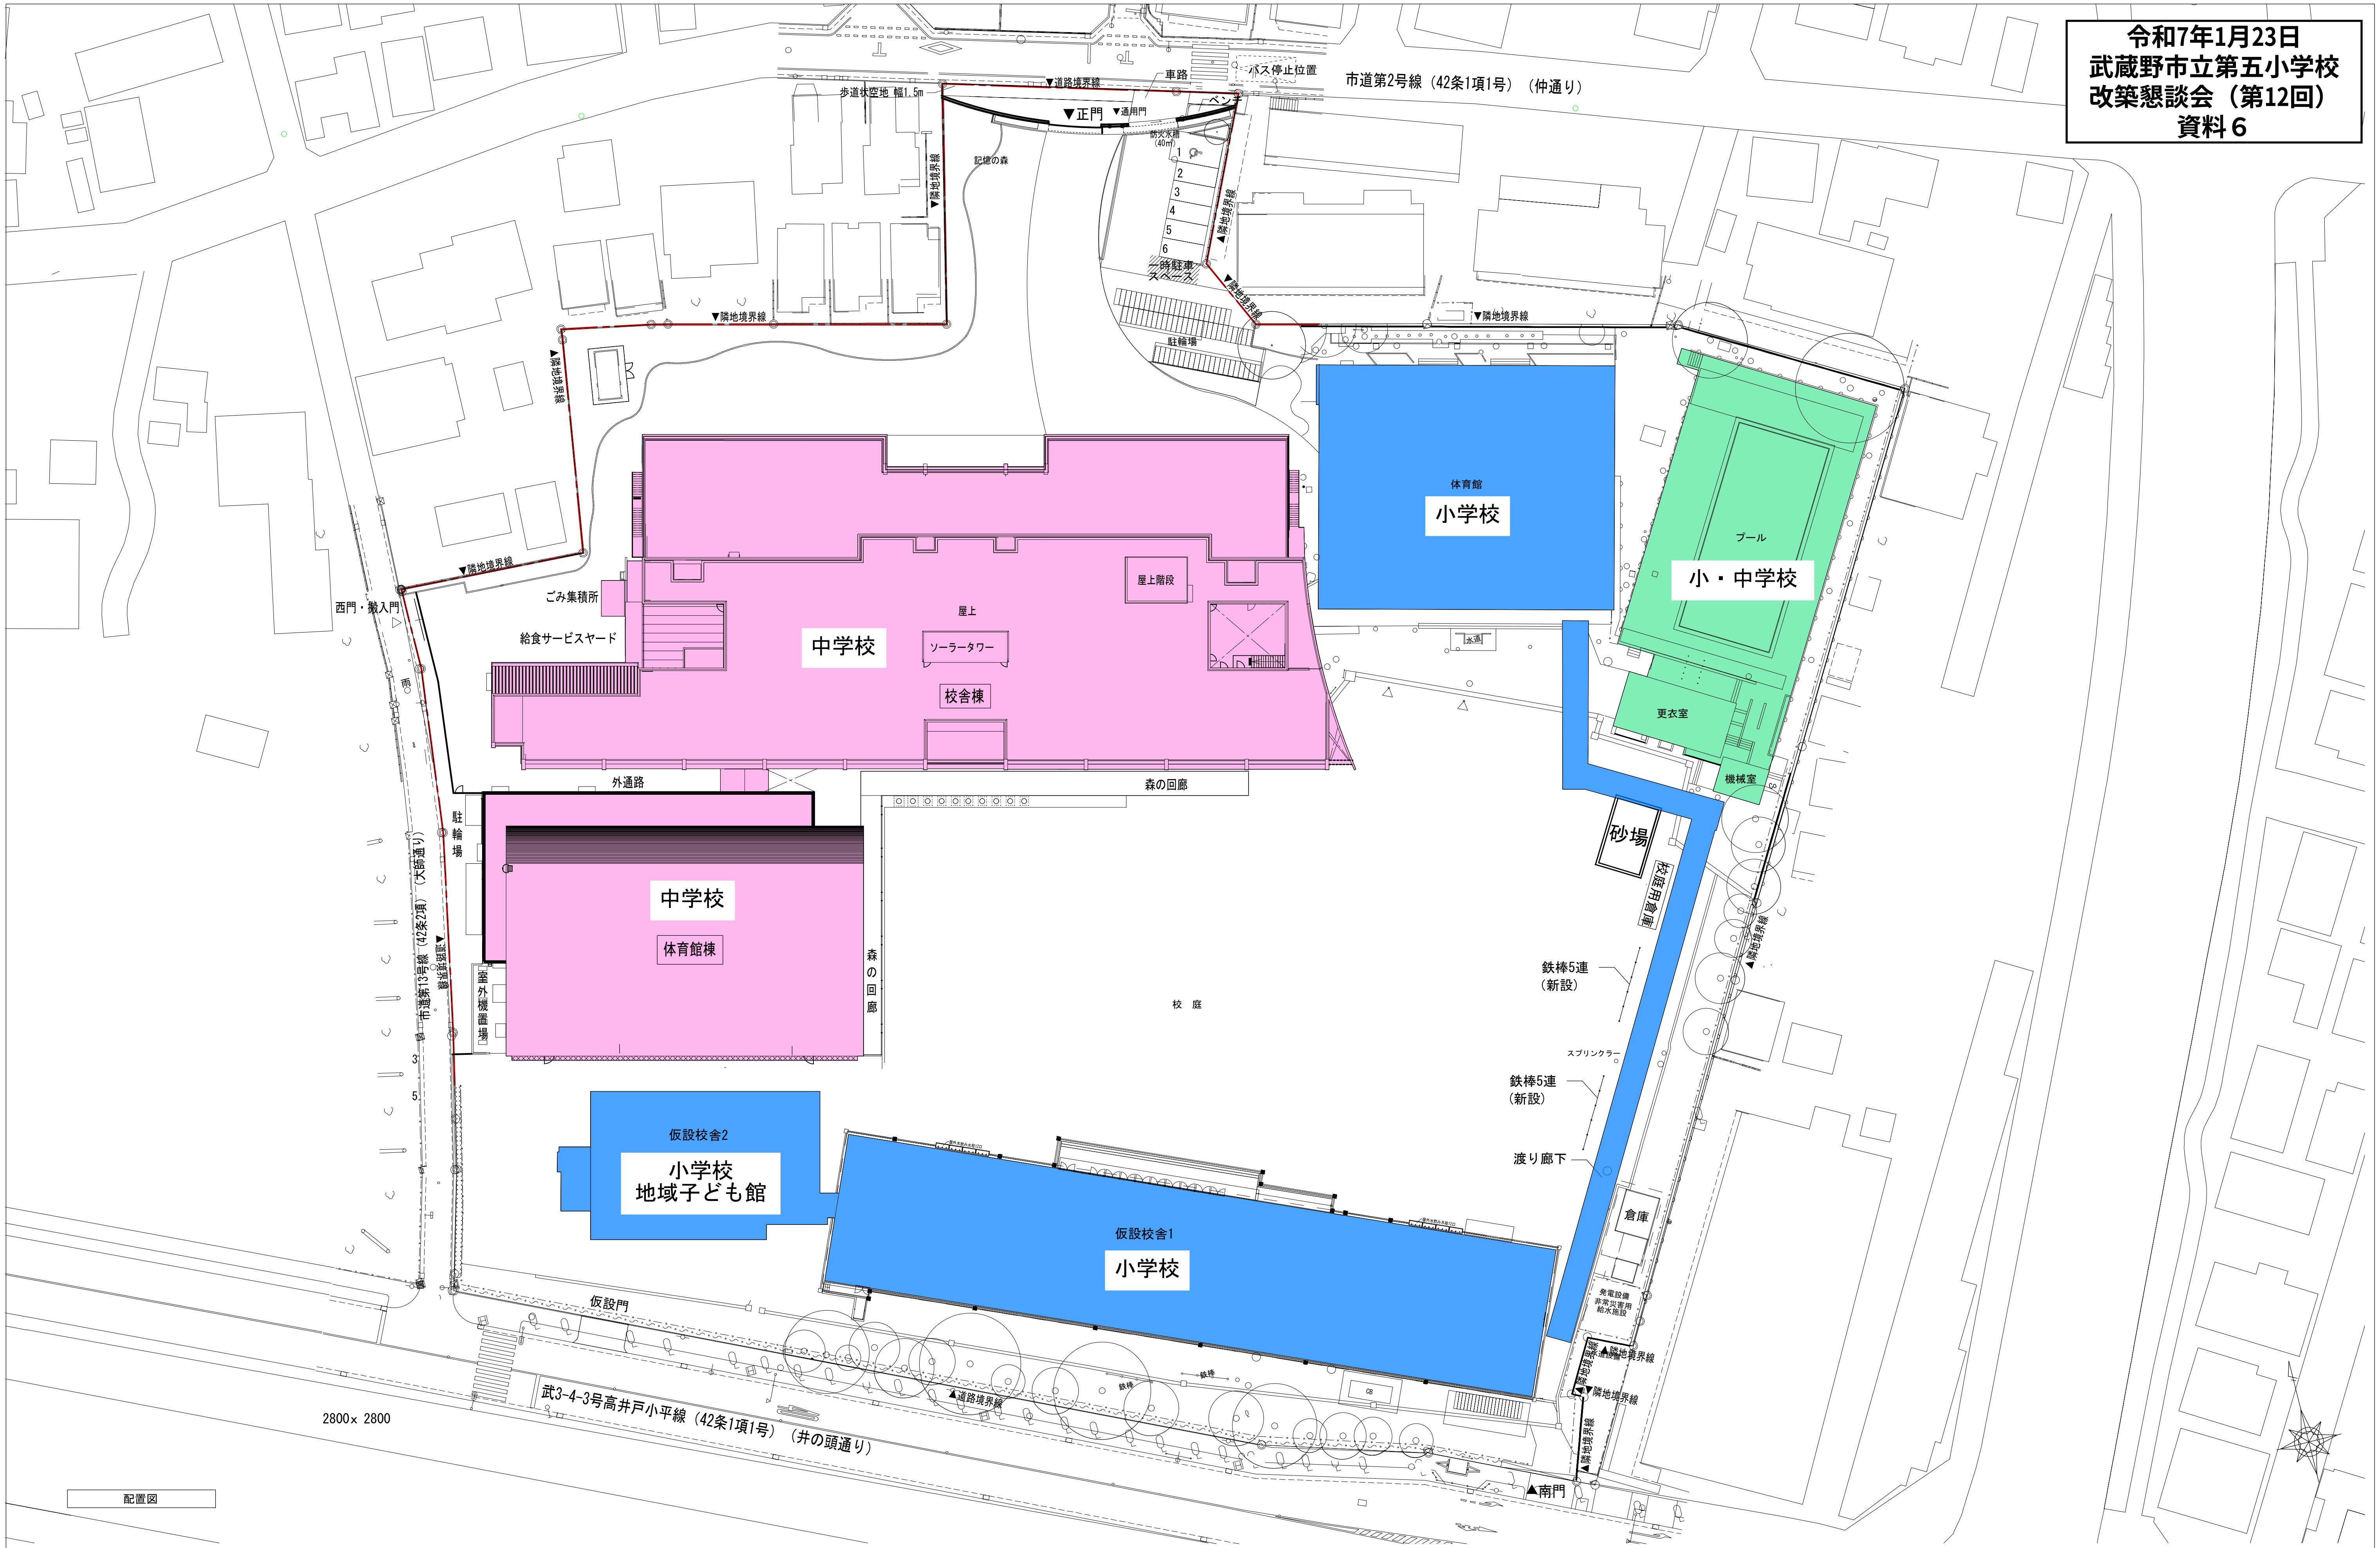
市道第2号線（42条1項1号）（仲通り）
バス停止位置
車路
▼道路境界線
歩道状空地 幅1.5m
▼正門
▼通用門
ベンチ
防火水槽
（40㎥）
1
2
3
4
5
6
一時駐車
スペース
記憶の森
▼隣地境界線
▼隣地境界線
▼隣地境界線
▼隣地境界線
▼隣地境界線
駐輪場
西門・搬入門
ごみ集積所
給食サービスヤード
中学校
ソーラータワー
屋上
屋上階段
校舎棟
外通路
森の回廊
駐
輪
場
中学校
体育館棟
室外機置場
森の回廊
市道第13号線（42条2項）（大師通り）
▼道路境界線
体育館
小学校
プール
小・中学校
更衣室
機械室
砂場
校庭用倉庫
鉄棒5連
（新設）
スプリンクラー
鉄棒5連
（新設）
渡り廊下
校庭
仮設校舎2
小学校
地域子ども館
仮設校舎1
小学校
屋外水飲み水栓12口
倉庫
発電設備
非常災害用
給水施設
▲隣地境界線
▲隣地境界線
▼隣地境界線
▲隣地境界線
▲南門
仮設門
▲道路境界線
武3-4-3号高井戸小平線（42条1項1号）（井の頭通り）
2800× 2800
配置図

第五中学校　配置図（小・中学校共用期間中）　S=1：700

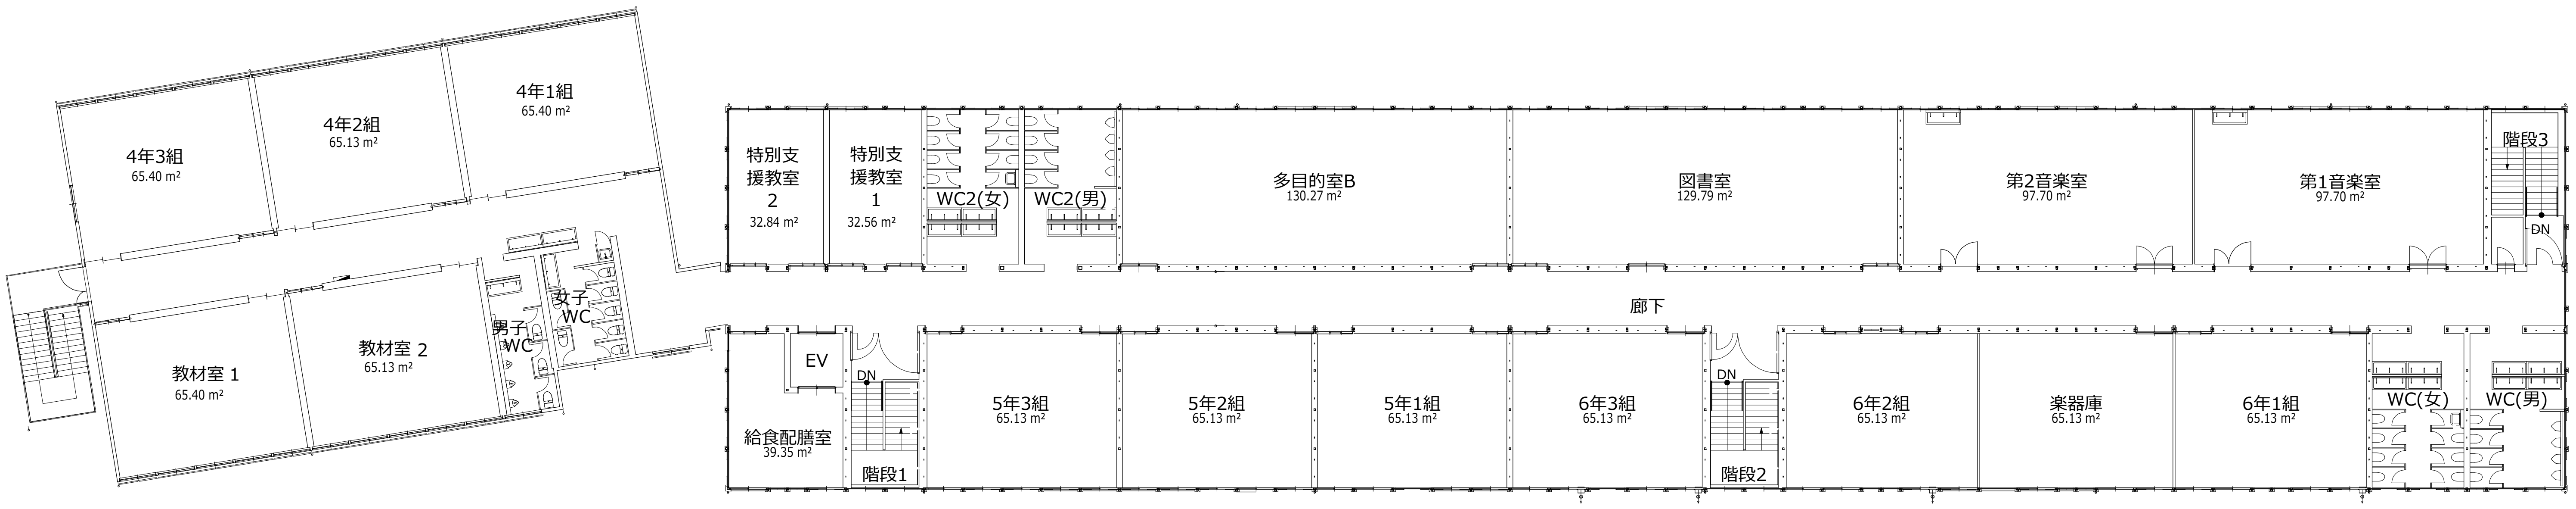
4年3組
65.40 m²
4年2組
65.13 m²
4年1組
65.40 m²
教材室 1
65.40 m²
教材室 2
65.13 m²
男子
WC
女子
WC
特別支
援教室
2
32.84 m²
特別支
援教室
1
32.56 m²
WC2(女)
WC2(男)
多目的室B
130.27 m²
図書室
129.79 m²
第2音楽室
97.70 m²
第1音楽室
97.70 m²
階段3
DN
廊下
EV
DN
給食配膳室
39.35 m²
階段1
5年3組
65.13 m²
5年2組
65.13 m²
5年1組
65.13 m²
6年3組
65.13 m²
DN
階段2
6年2組
65.13 m²
楽器庫
65.13 m²
6年1組
65.13 m²
WC(女)
WC(男)

仮設校舎　3階平面図　1：300

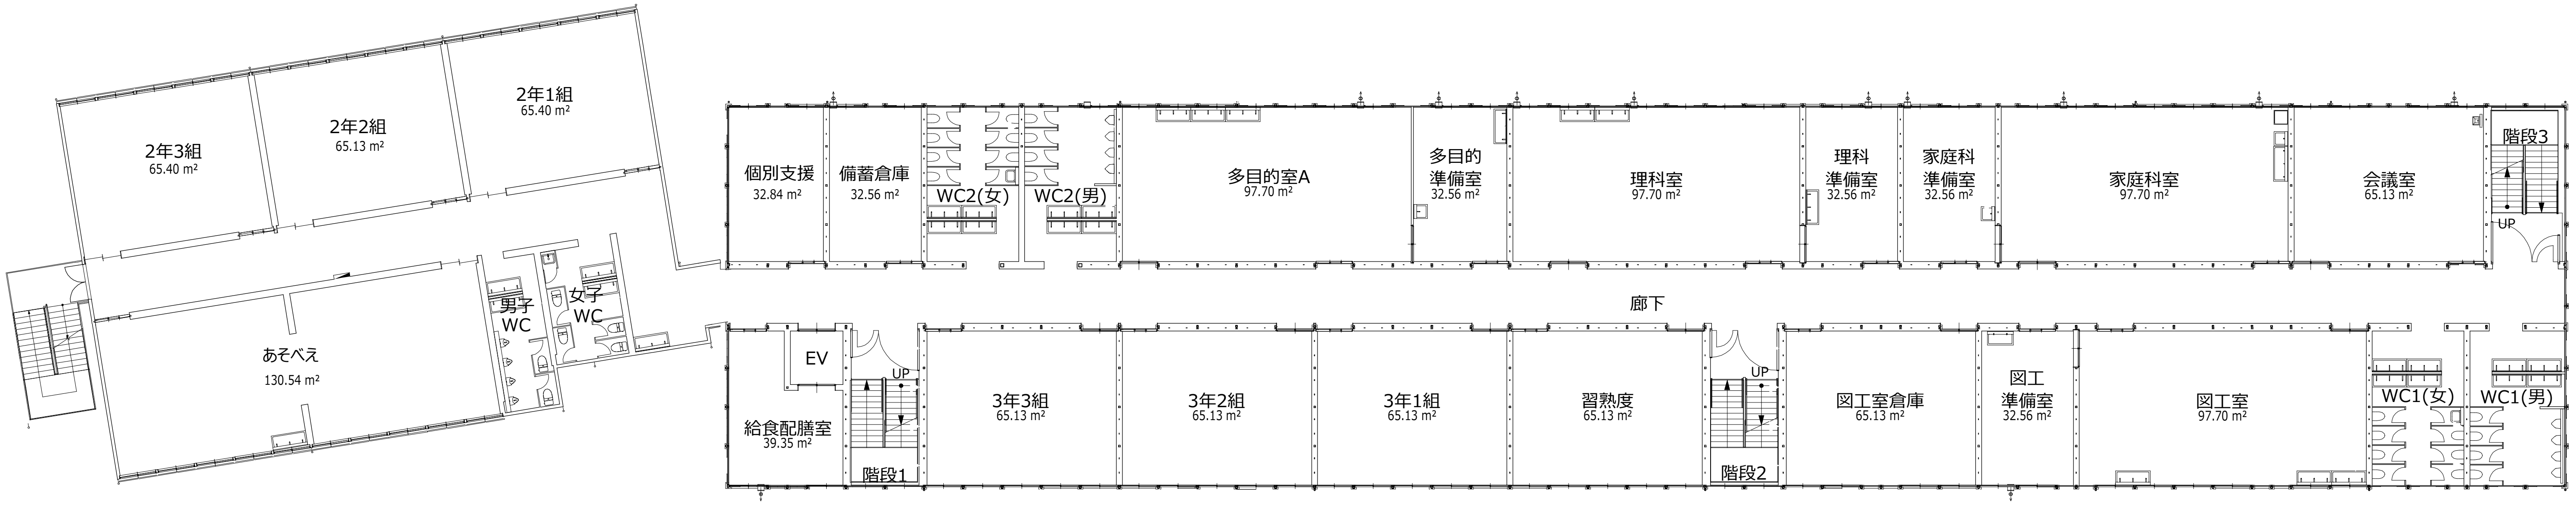
2年3組
65.40 m²
2年2組
65.13 m²
2年1組
65.40 m²
あそべえ
130.54 m²
男子
WC
女子
WC
個別支援
32.84 m²
備蓄倉庫
32.56 m²
WC2(女)
WC2(男)
多目的室A
97.70 m²
多目的
準備室
32.56 m²
理科室
97.70 m²
理科
準備室
32.56 m²
家庭科
準備室
32.56 m²
家庭科室
97.70 m²
会議室
65.13 m²
階段3
UP
廊下
EV
UP
給食配膳室
39.35 m²
階段1
3年3組
65.13 m²
3年2組
65.13 m²
3年1組
65.13 m²
習熟度
65.13 m²
UP
階段2
図工室倉庫
65.13 m²
図工
準備室
32.56 m²
図工室
97.70 m²
WC1(女)
WC1(男)

仮設校舎　2階平面図　1：300

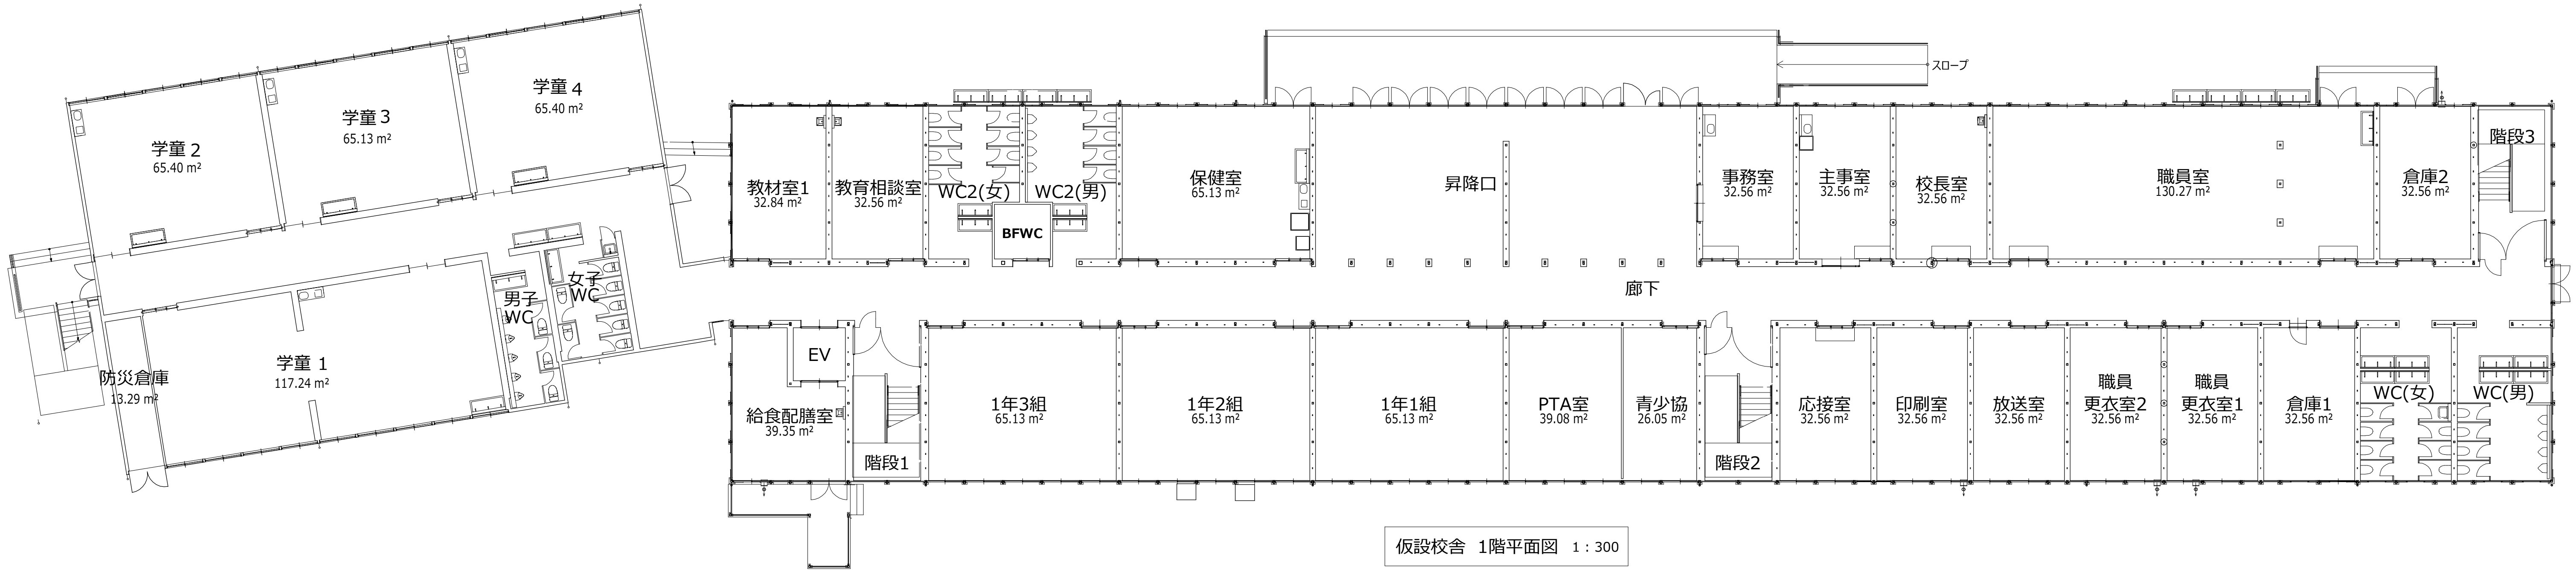
学童 2
65.40 m²
学童 3
65.13 m²
学童 4
65.40 m²
学童 1
117.24 m²
防災倉庫
13.29 m²
男子
WC
女子
WC
スロープ
教材室1
32.84 m²
教育相談室
32.56 m²
WC2(女)
WC2(男)
BFWC
保健室
65.13 m²
昇降口
事務室
32.56 m²
主事室
32.56 m²
校長室
32.56 m²
職員室
130.27 m²
倉庫2
32.56 m²
階段3
廊下
EV
給食配膳室
39.35 m²
階段1
1年3組
65.13 m²
1年2組
65.13 m²
1年1組
65.13 m²
PTA室
39.08 m²
青少協
26.05 m²
階段2
応接室
32.56 m²
印刷室
32.56 m²
放送室
32.56 m²
職員
更衣室2
32.56 m²
職員
更衣室1
32.56 m²
倉庫1
32.56 m²
WC(女)
WC(男)

仮設校舎　1階平面図　1：300