


武蔵野市立井之頭小学校 基本設計からの変更箇所について


井之頭小 配置図

変更前

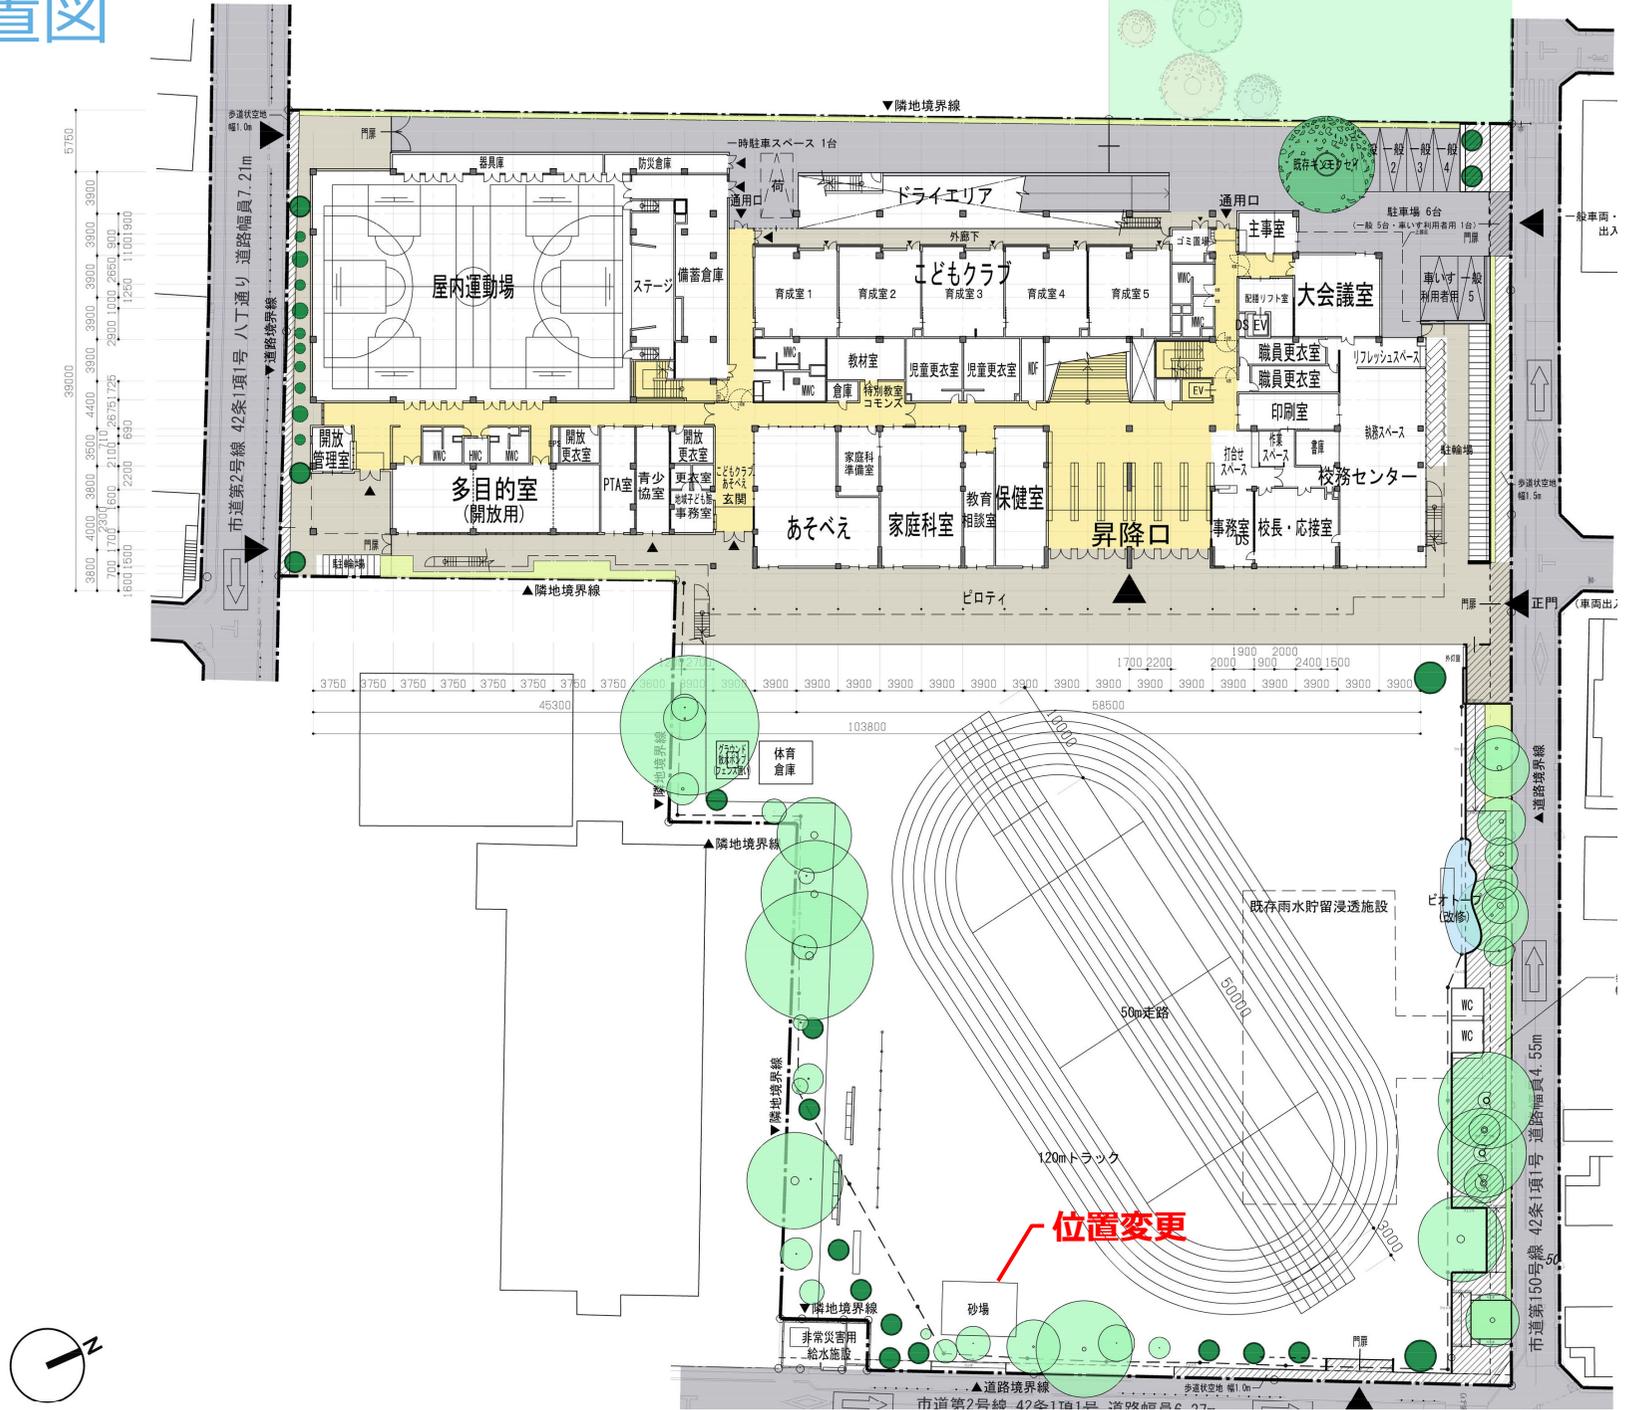

井之頭小 配置図


変更後

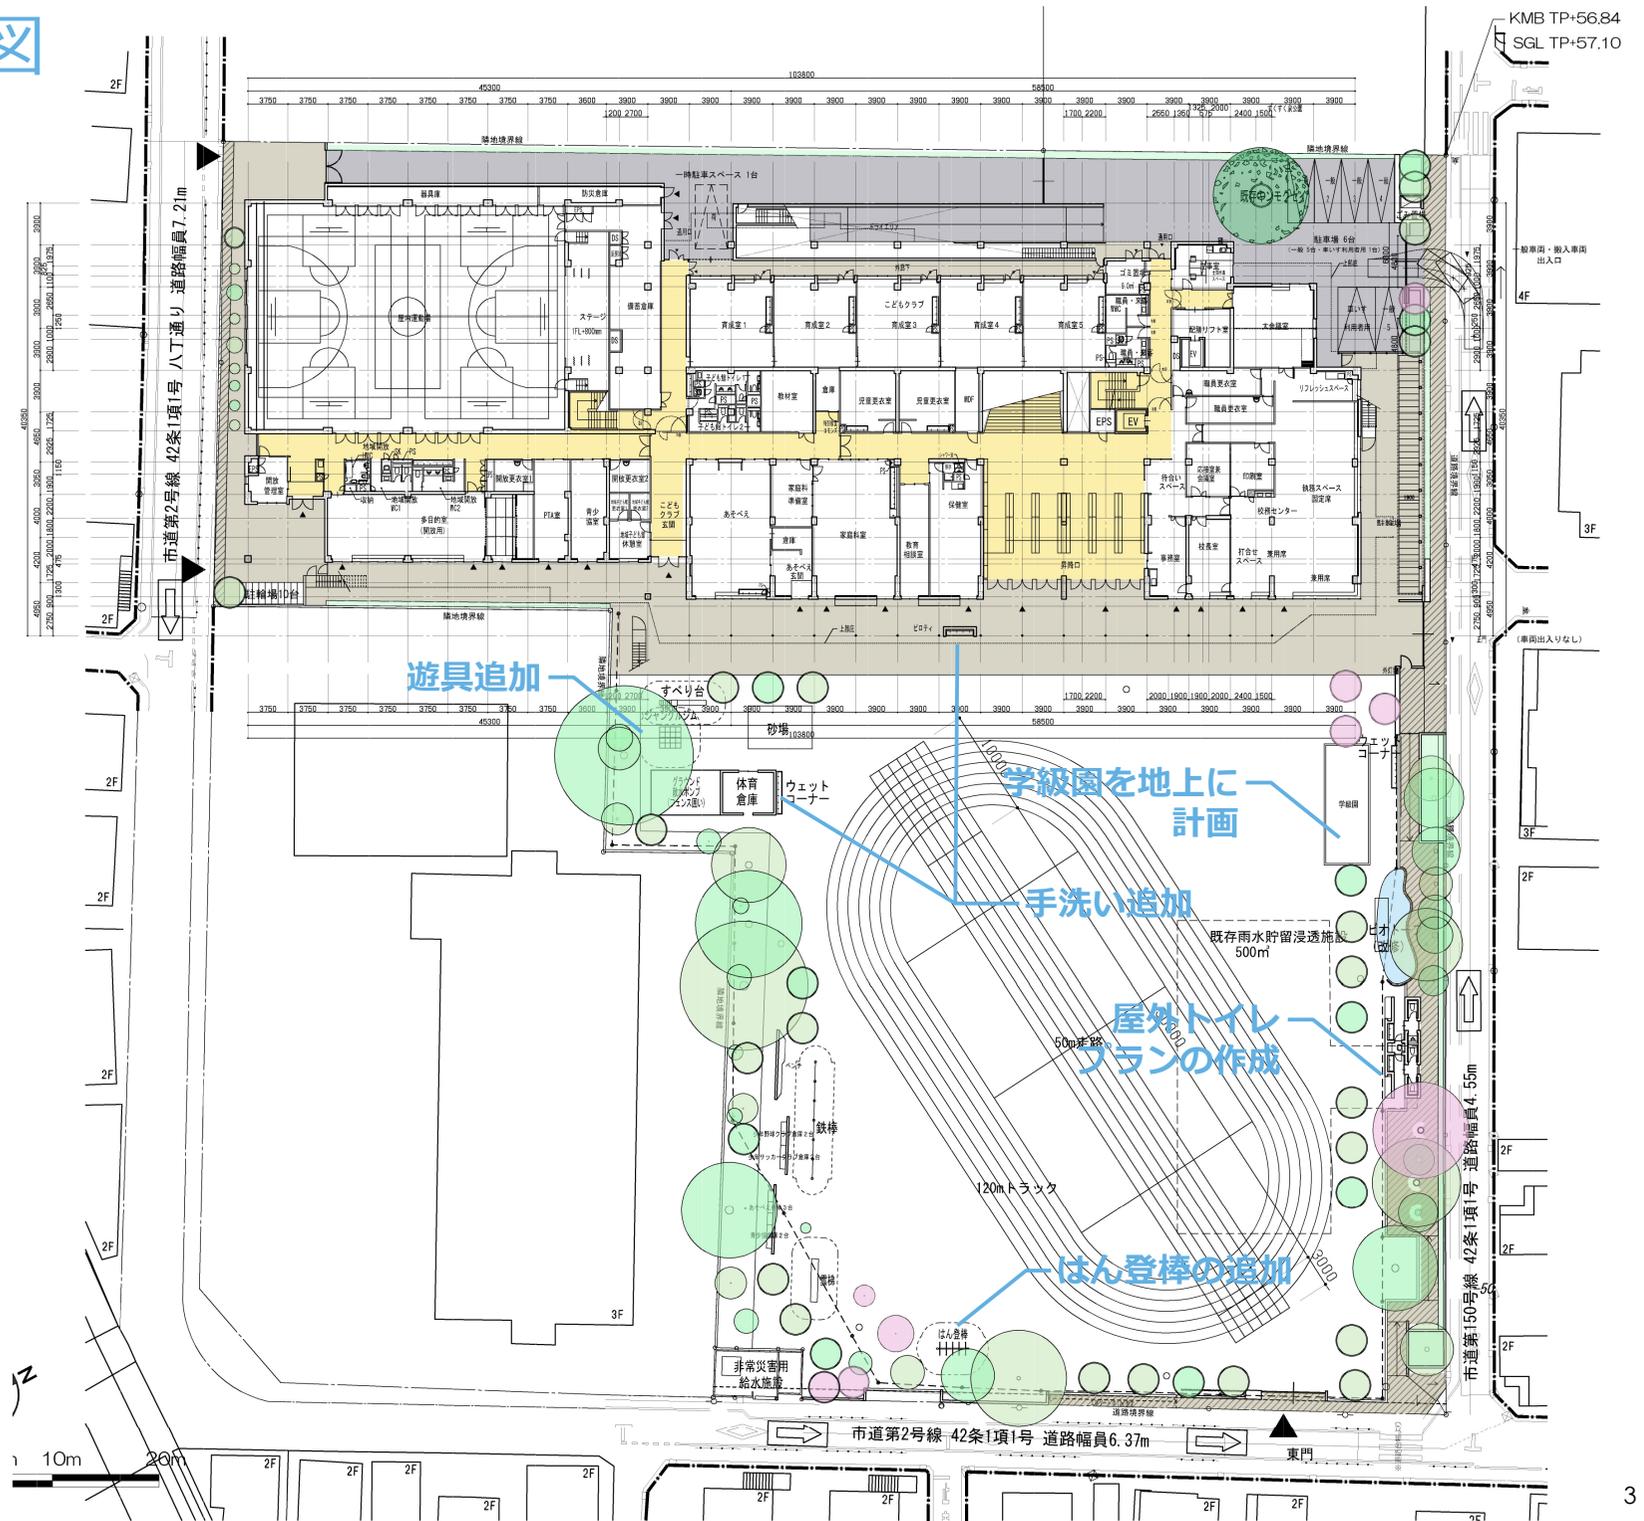


KMB TP+56.84
SGL TP+57.10

井之頭小 1階平面図

変更前

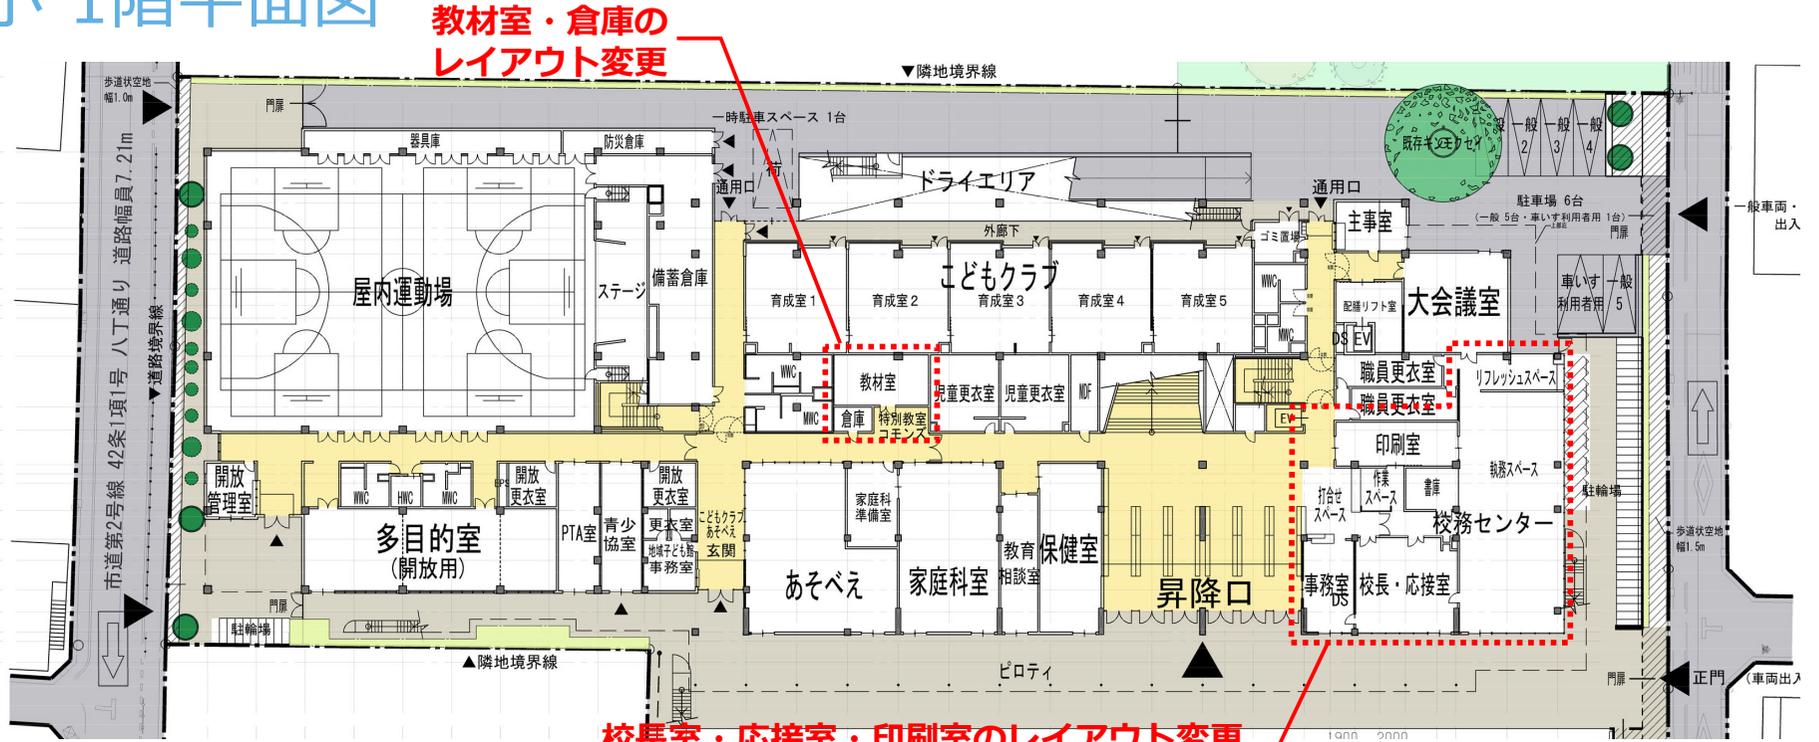


変更後

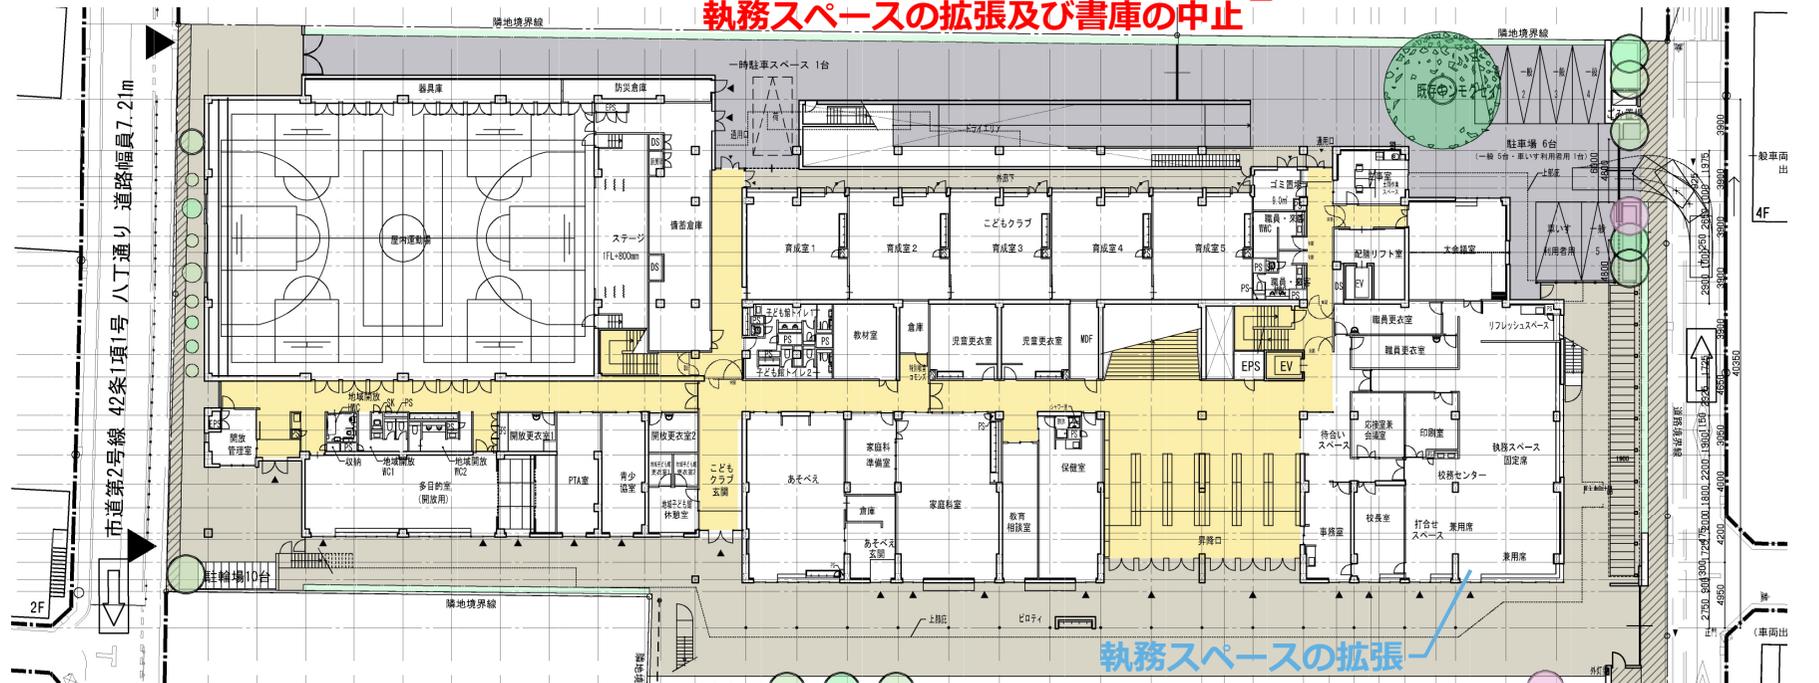


井之頭小 2階平面図

変更前

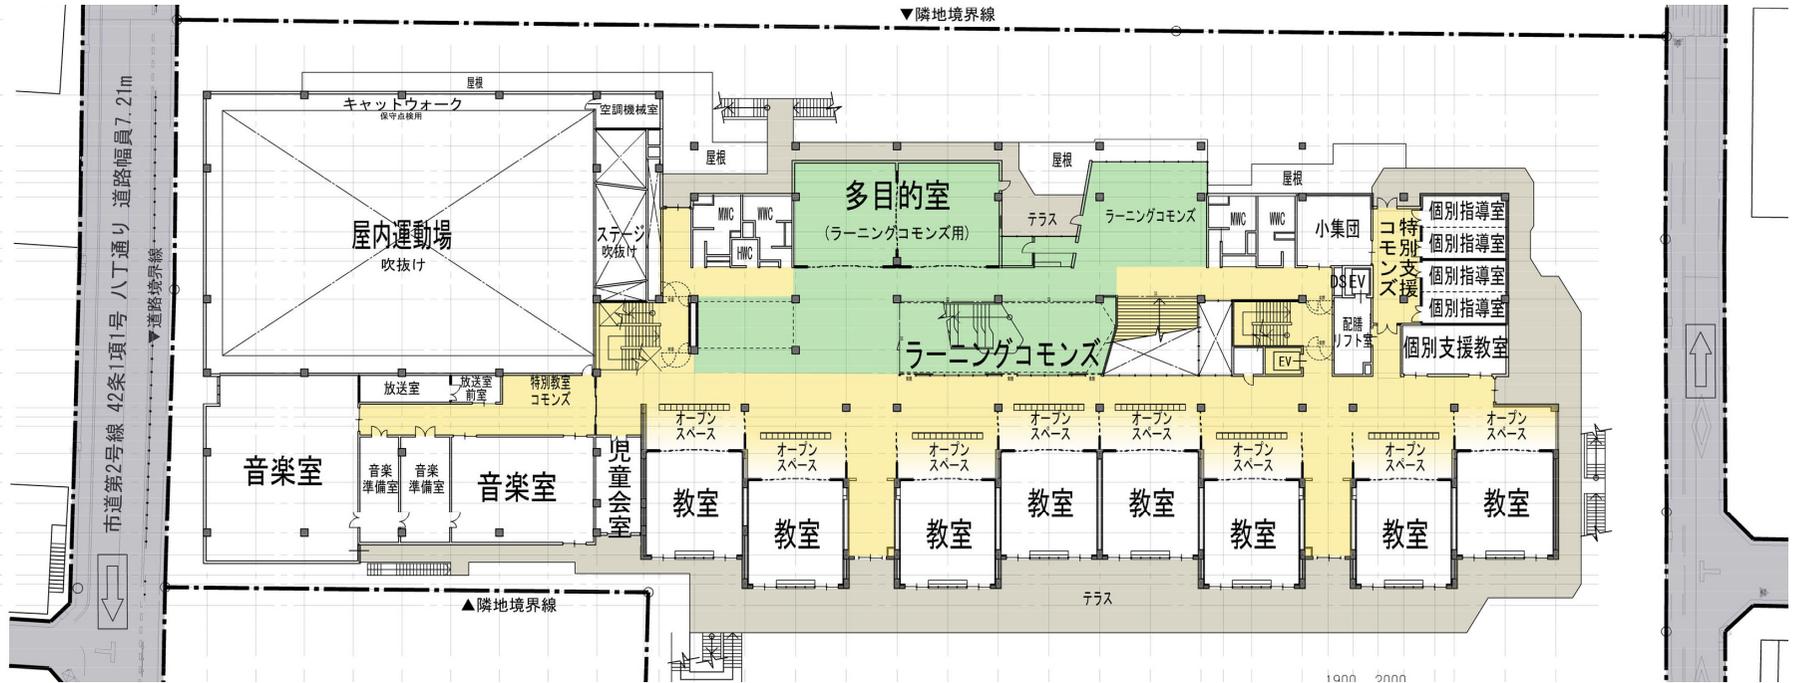


変更後

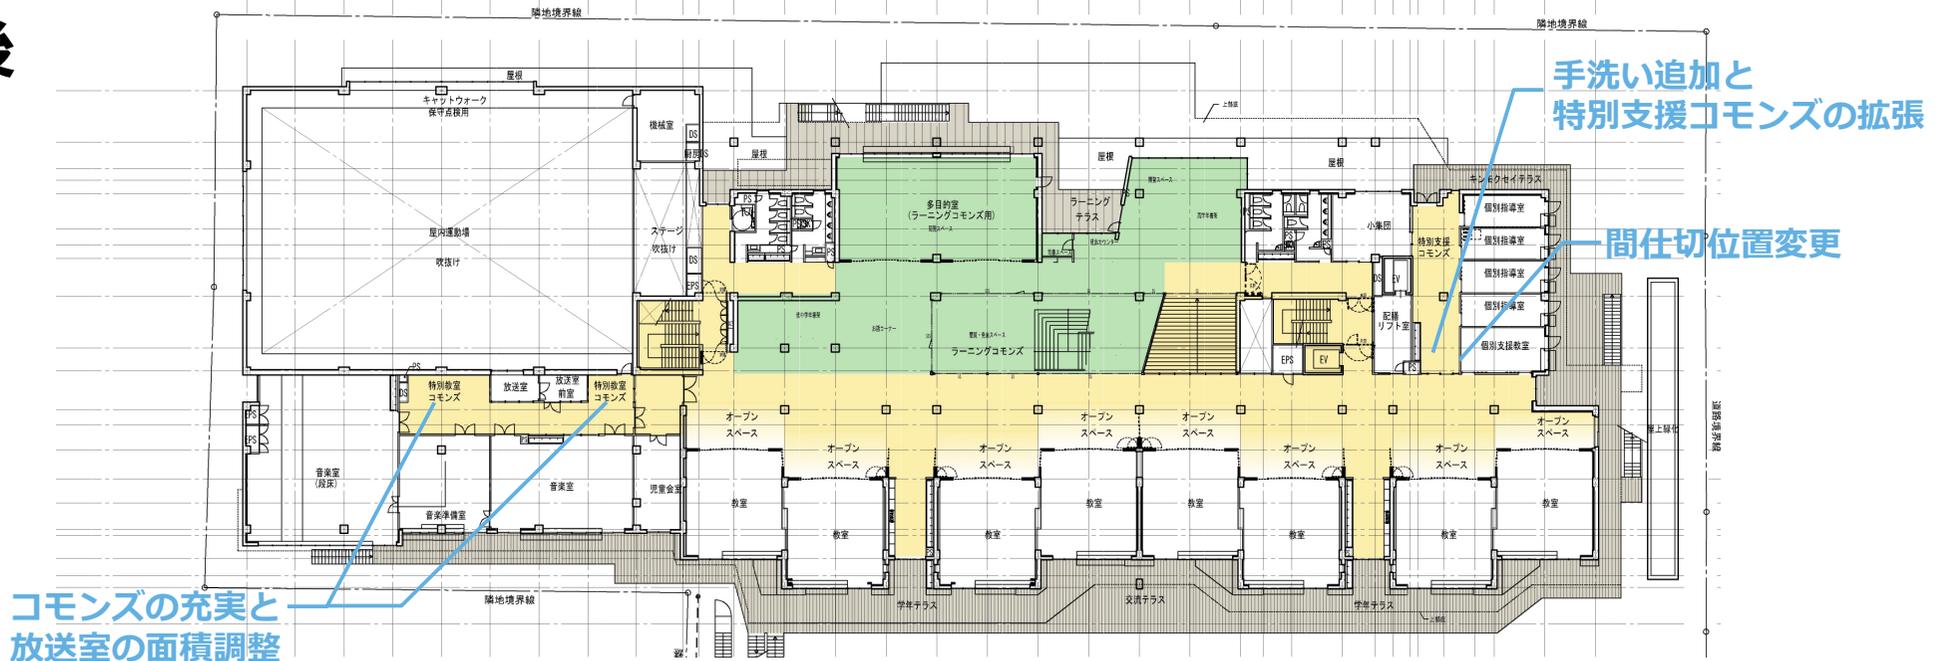


井之頭小 3階平面図

変更前

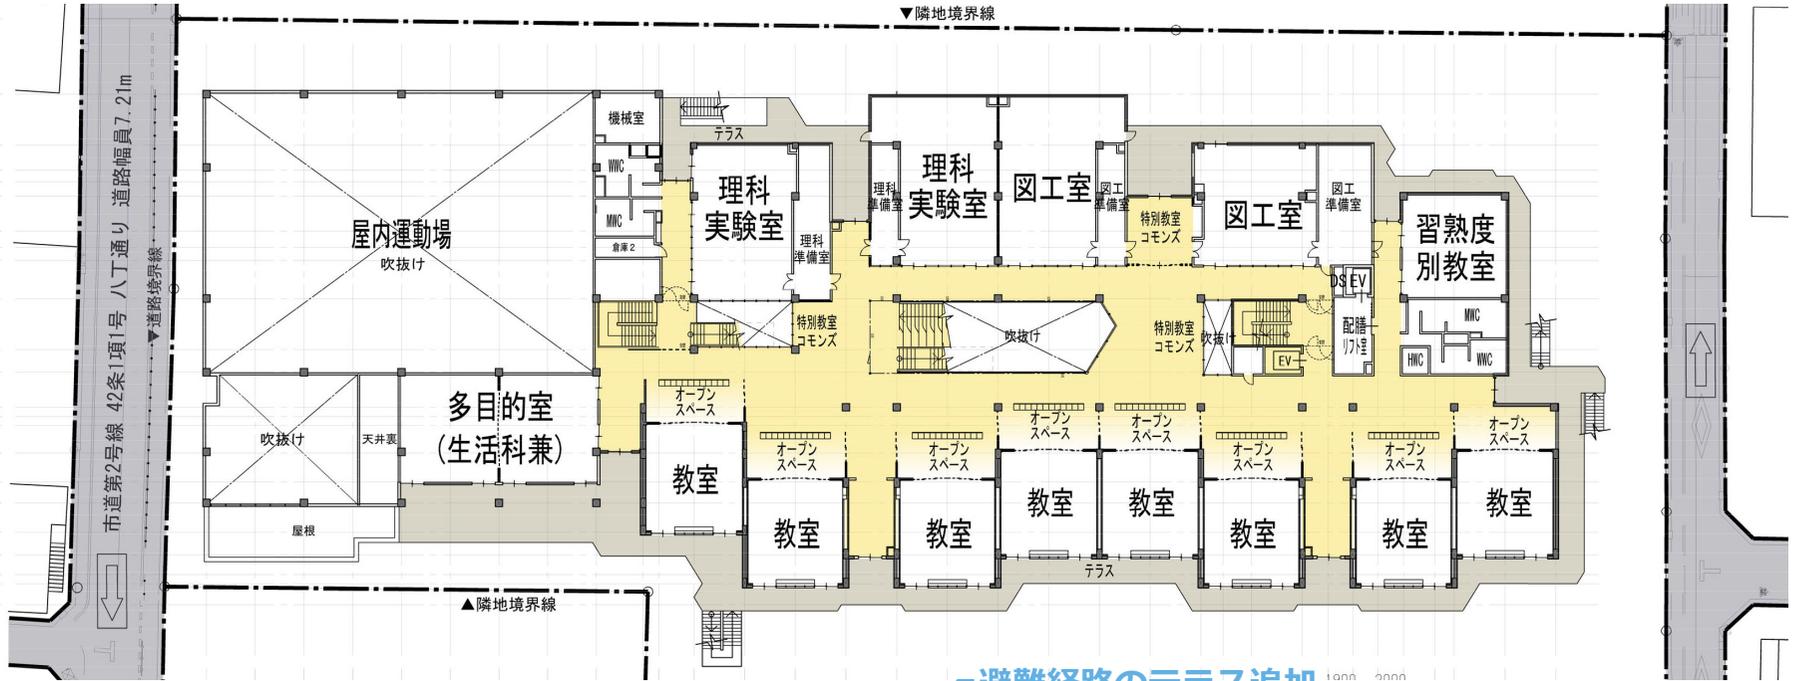


変更後

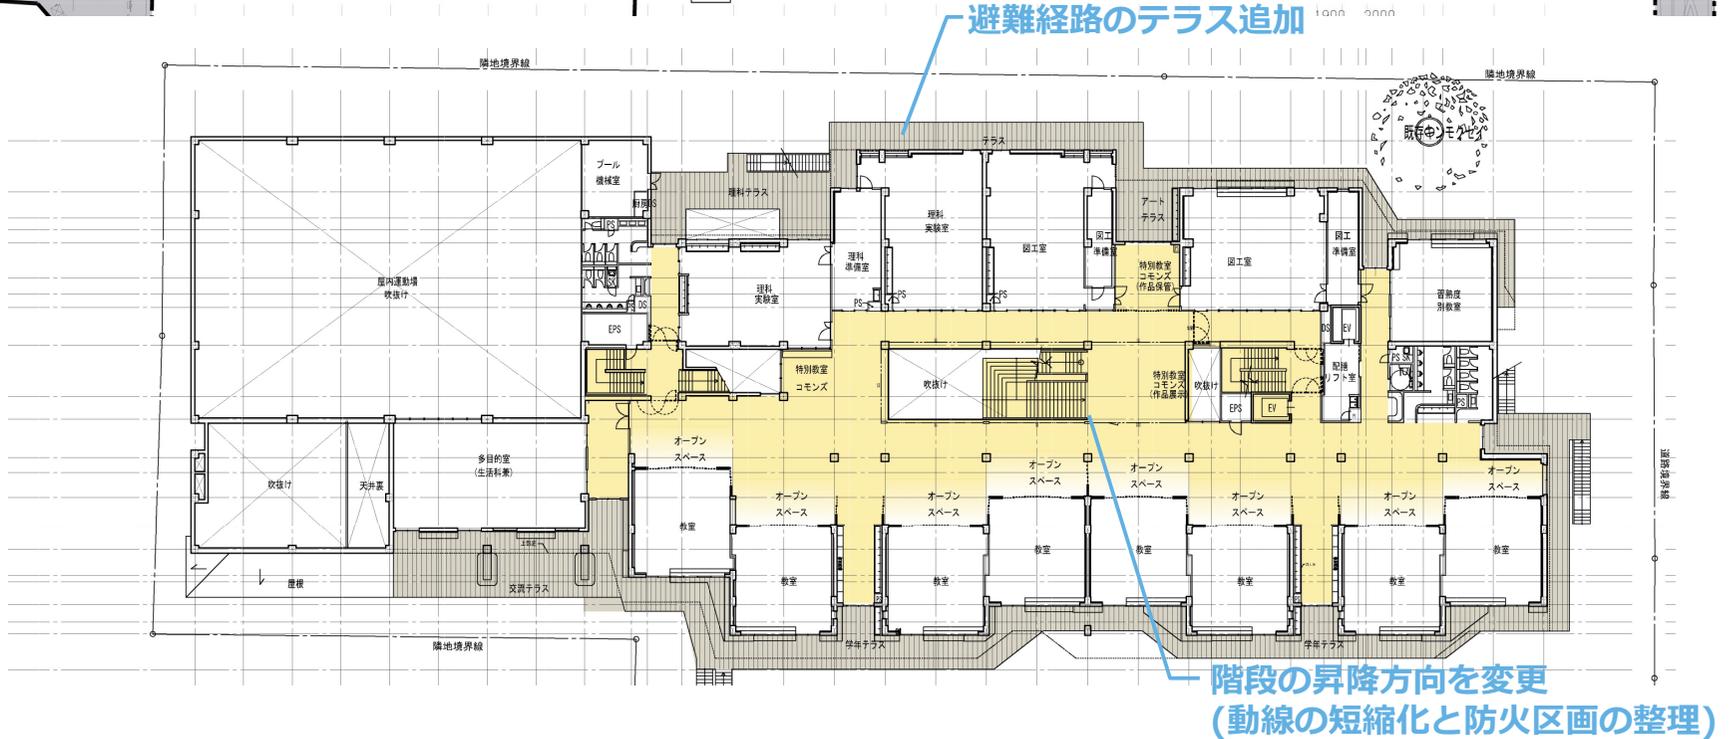


井之頭小 地下1階平面図

変更前

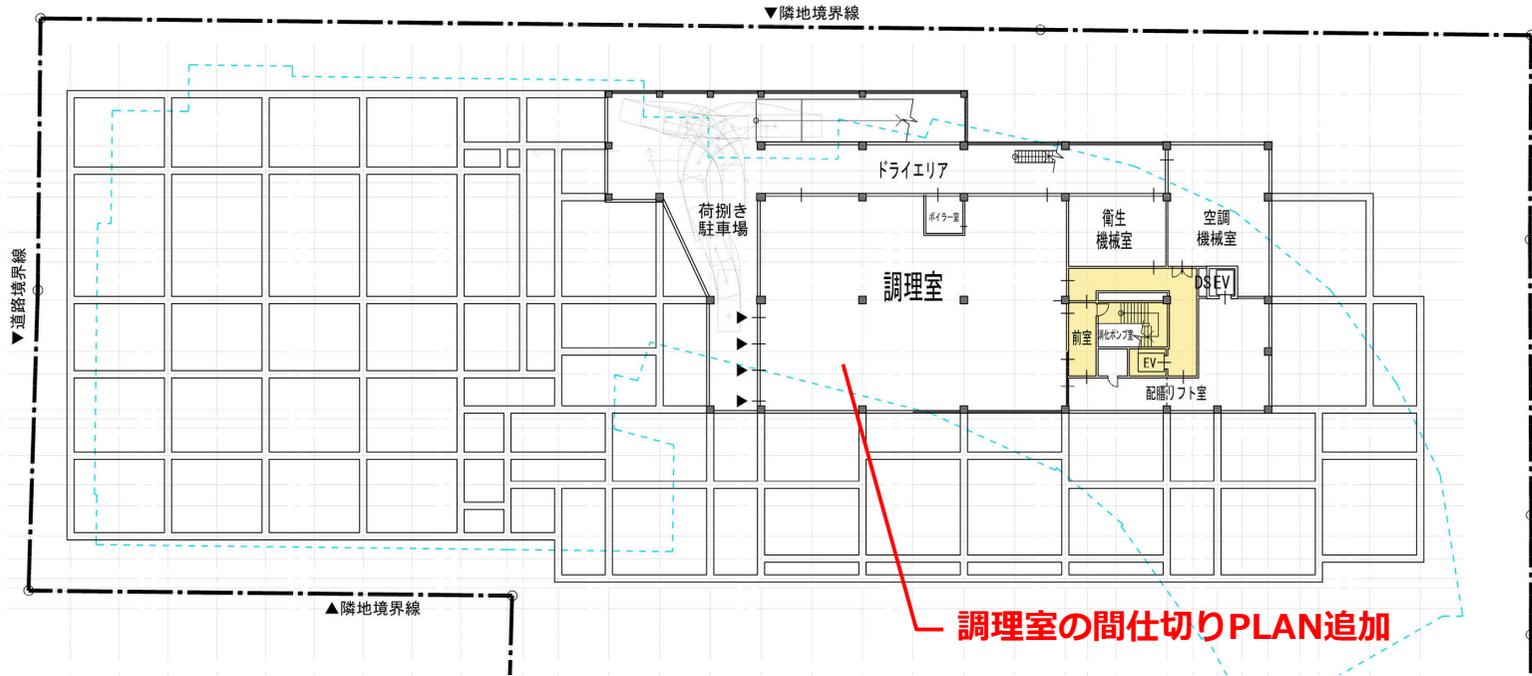


変更後

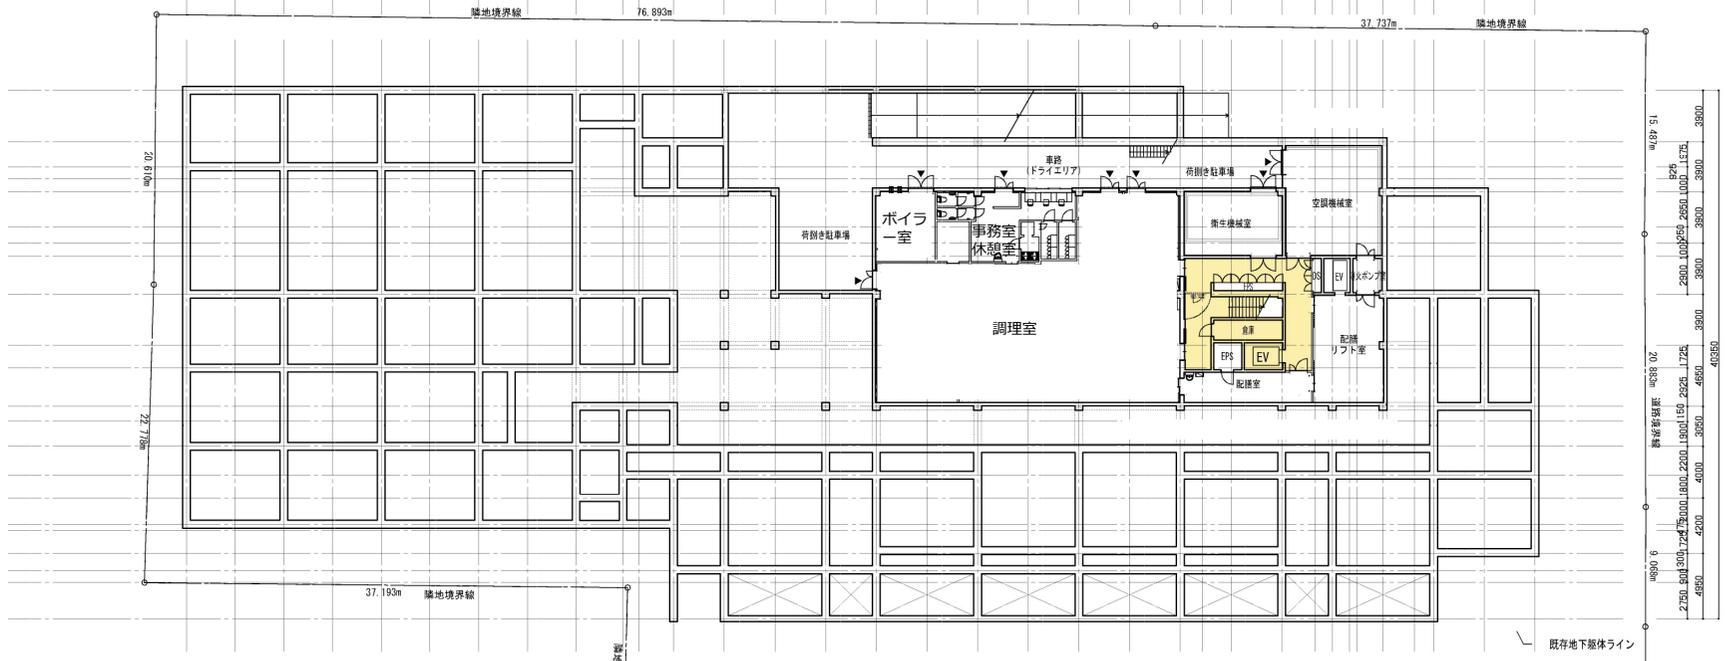

井之頭小 屋上平面図

変更前

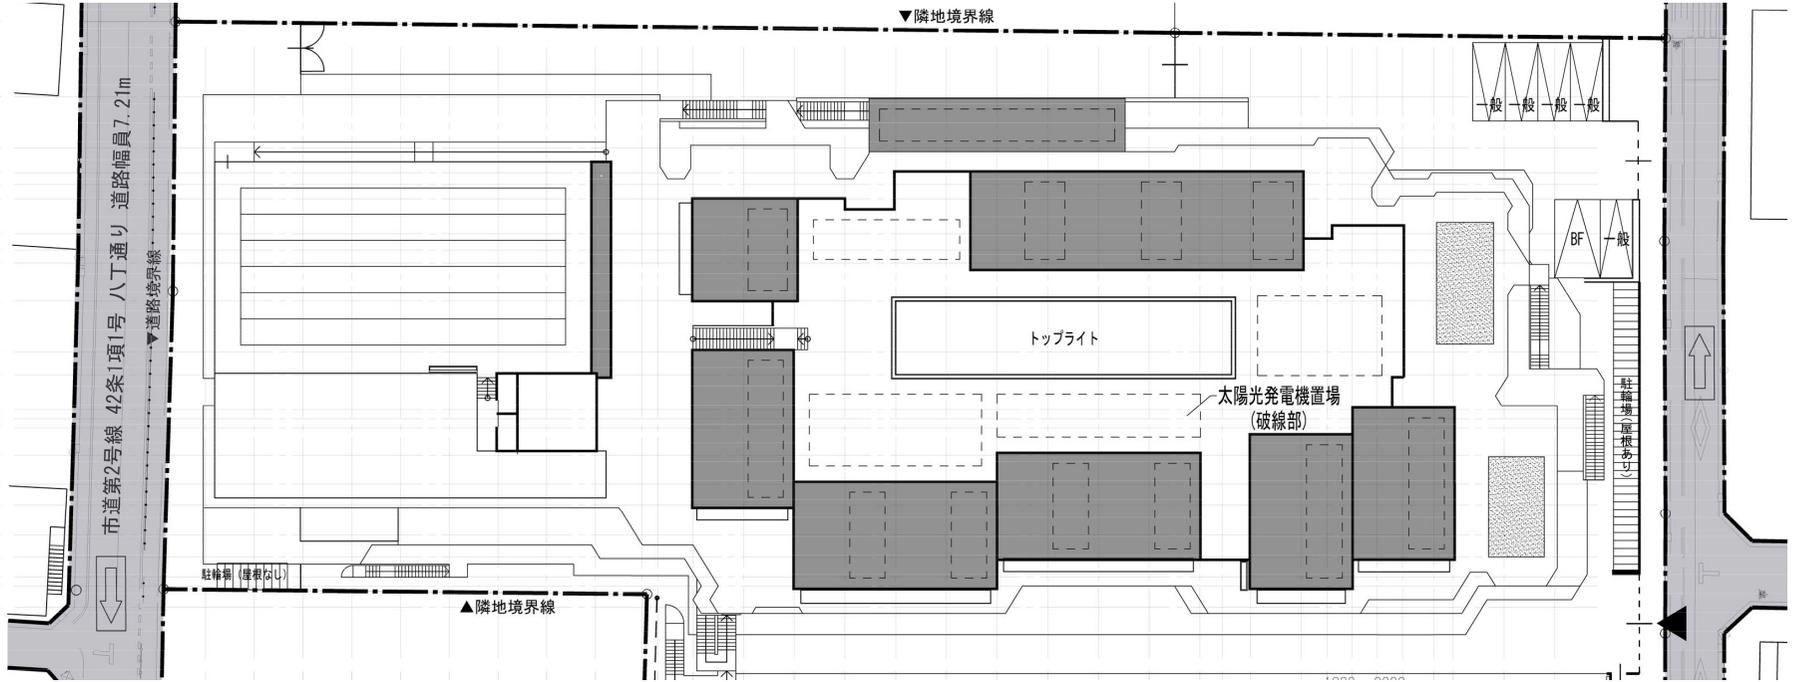

変更後

