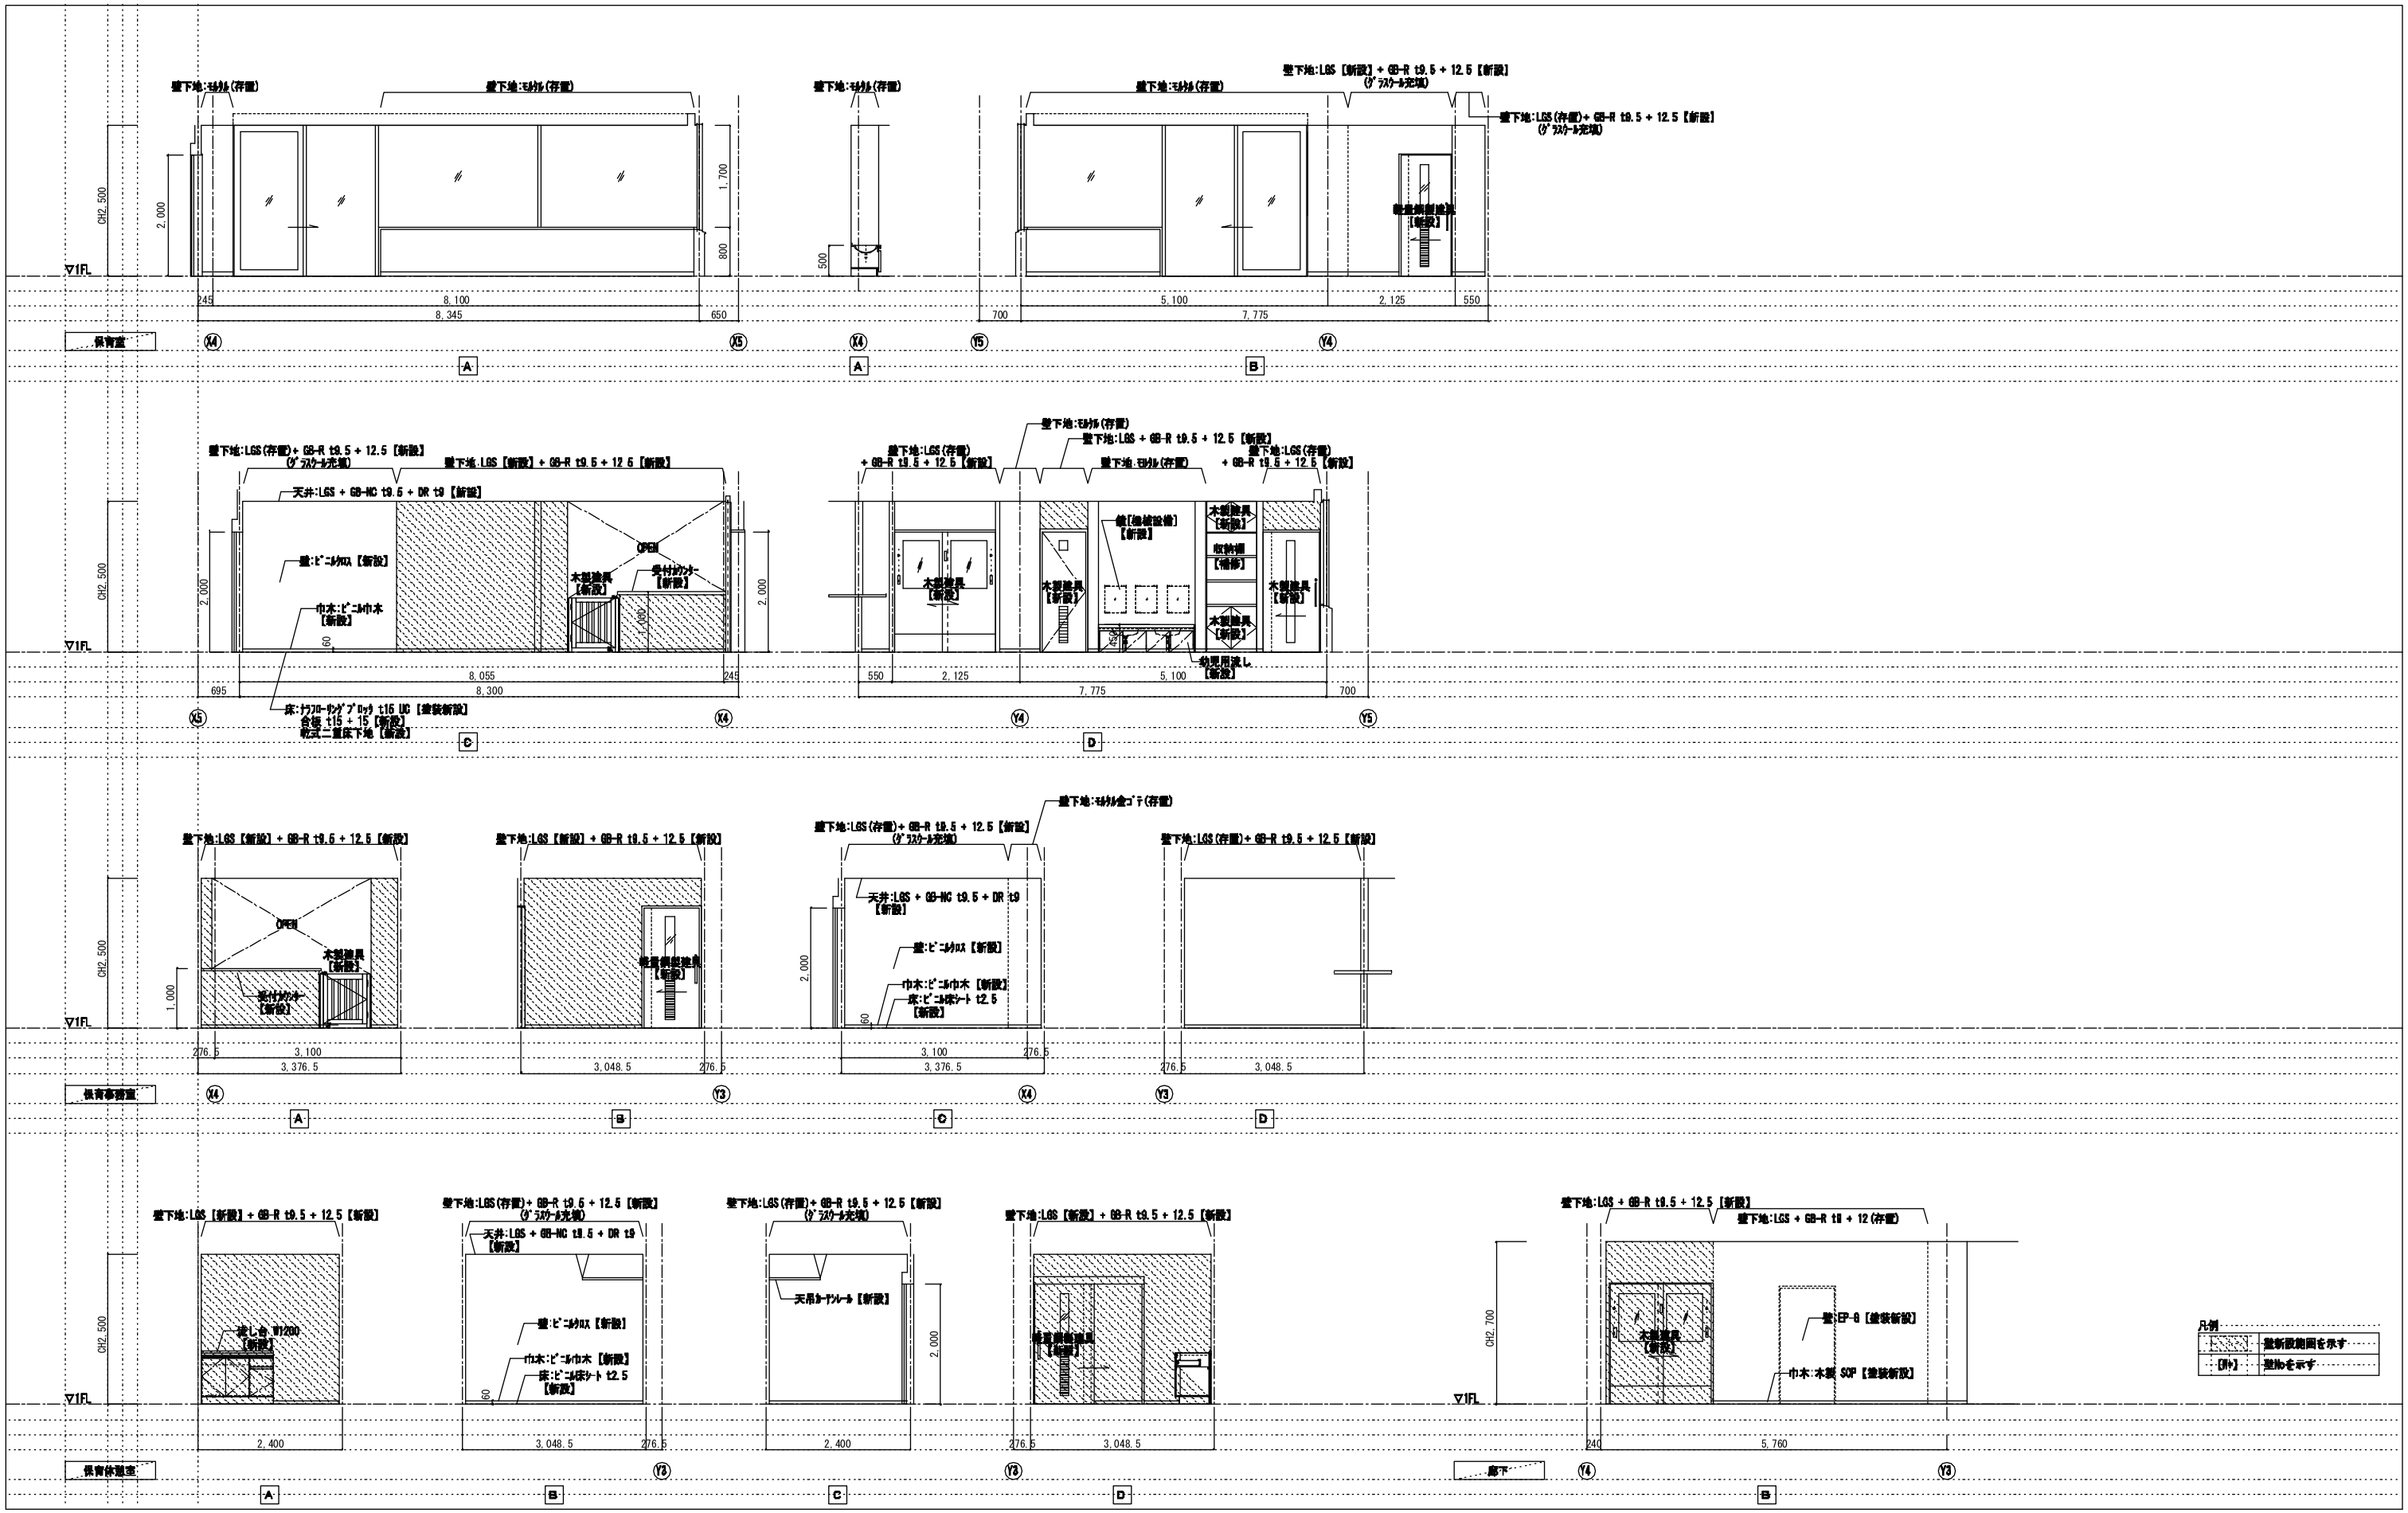
壁下地:モルタル(存置)
壁下地:LGS【新設】+ GB-R t9.5 + 12.5【新設】
(ダブルスタッフ充填)
壁下地:LGS(存置)+ GB-R t9.5 + 12.5【新設】
(ダブルスタッフ充填)
壁下地:LGS【新設】+ GB-R t9.5 + 12.5【新設】
天井:LGS + GB-NC t9.5 + DR t9【新設】
壁:ビニルクロス【新設】
巾木:ビニル巾木【新設】
OPEN
木製建具【新設】
受付カウンター【新設】
床:ナフローリングブロック t15 UC【塗装新設】
合板 t15 + 15【新設】
乾式二重床下地【新設】
壁下地:LGS(存置)+ GB-R t9.5 + 12.5【新設】
壁下地:モルタル(存置)
壁下地:LGS + GB-R t9.5 + 12.5【新設】
壁下地:LGS(存置)+ GB-R t9.5 + 12.5【新設】
壁下地:LGS【新設】+ GB-R t9.5 + 12.5【新設】
壁下地:モルタル金ゴテ(存置)
天井:LGS + GB-NC t9.5 + DR t9【新設】
壁:ビニルクロス【新設】
巾木:ビニル巾木【新設】
床:ビニル床シート t2.5【新設】
壁下地:LGS(存置)+ GB-R t9.5 + 12.5【新設】
壁下地:LGS【新設】+ GB-R t9.5 + 12.5【新設】
壁下地:LGS(存置)+ GB-R t9.5 + 12.5【新設】
(ダブルスタッフ充填)
天井:LGS + GB-NC t9.5 + DR t9【新設】
壁:ビニルクロス【新設】
巾木:ビニル巾木【新設】
床:ビニル床シート t2.5【新設】
天吊カーテンレール【新設】
壁下地:LGS【新設】+ GB-R t9.5 + 12.5【新設】
壁下地:LGS + GB-R t9.5 + 12.5【新設】
壁下地:LGS + GB-R t18 + 12(存置)
壁:EP-G【塗装新設】
巾木:木製 SOP【塗装新設】
凡例
壁新設範囲を示す
壁Noを示す
保育室
保育準備室
保育休憩室
廊下