



武蔵野市立保健センター増築及び複合施設整備後の市民(利用者)の動線イメージ

案1

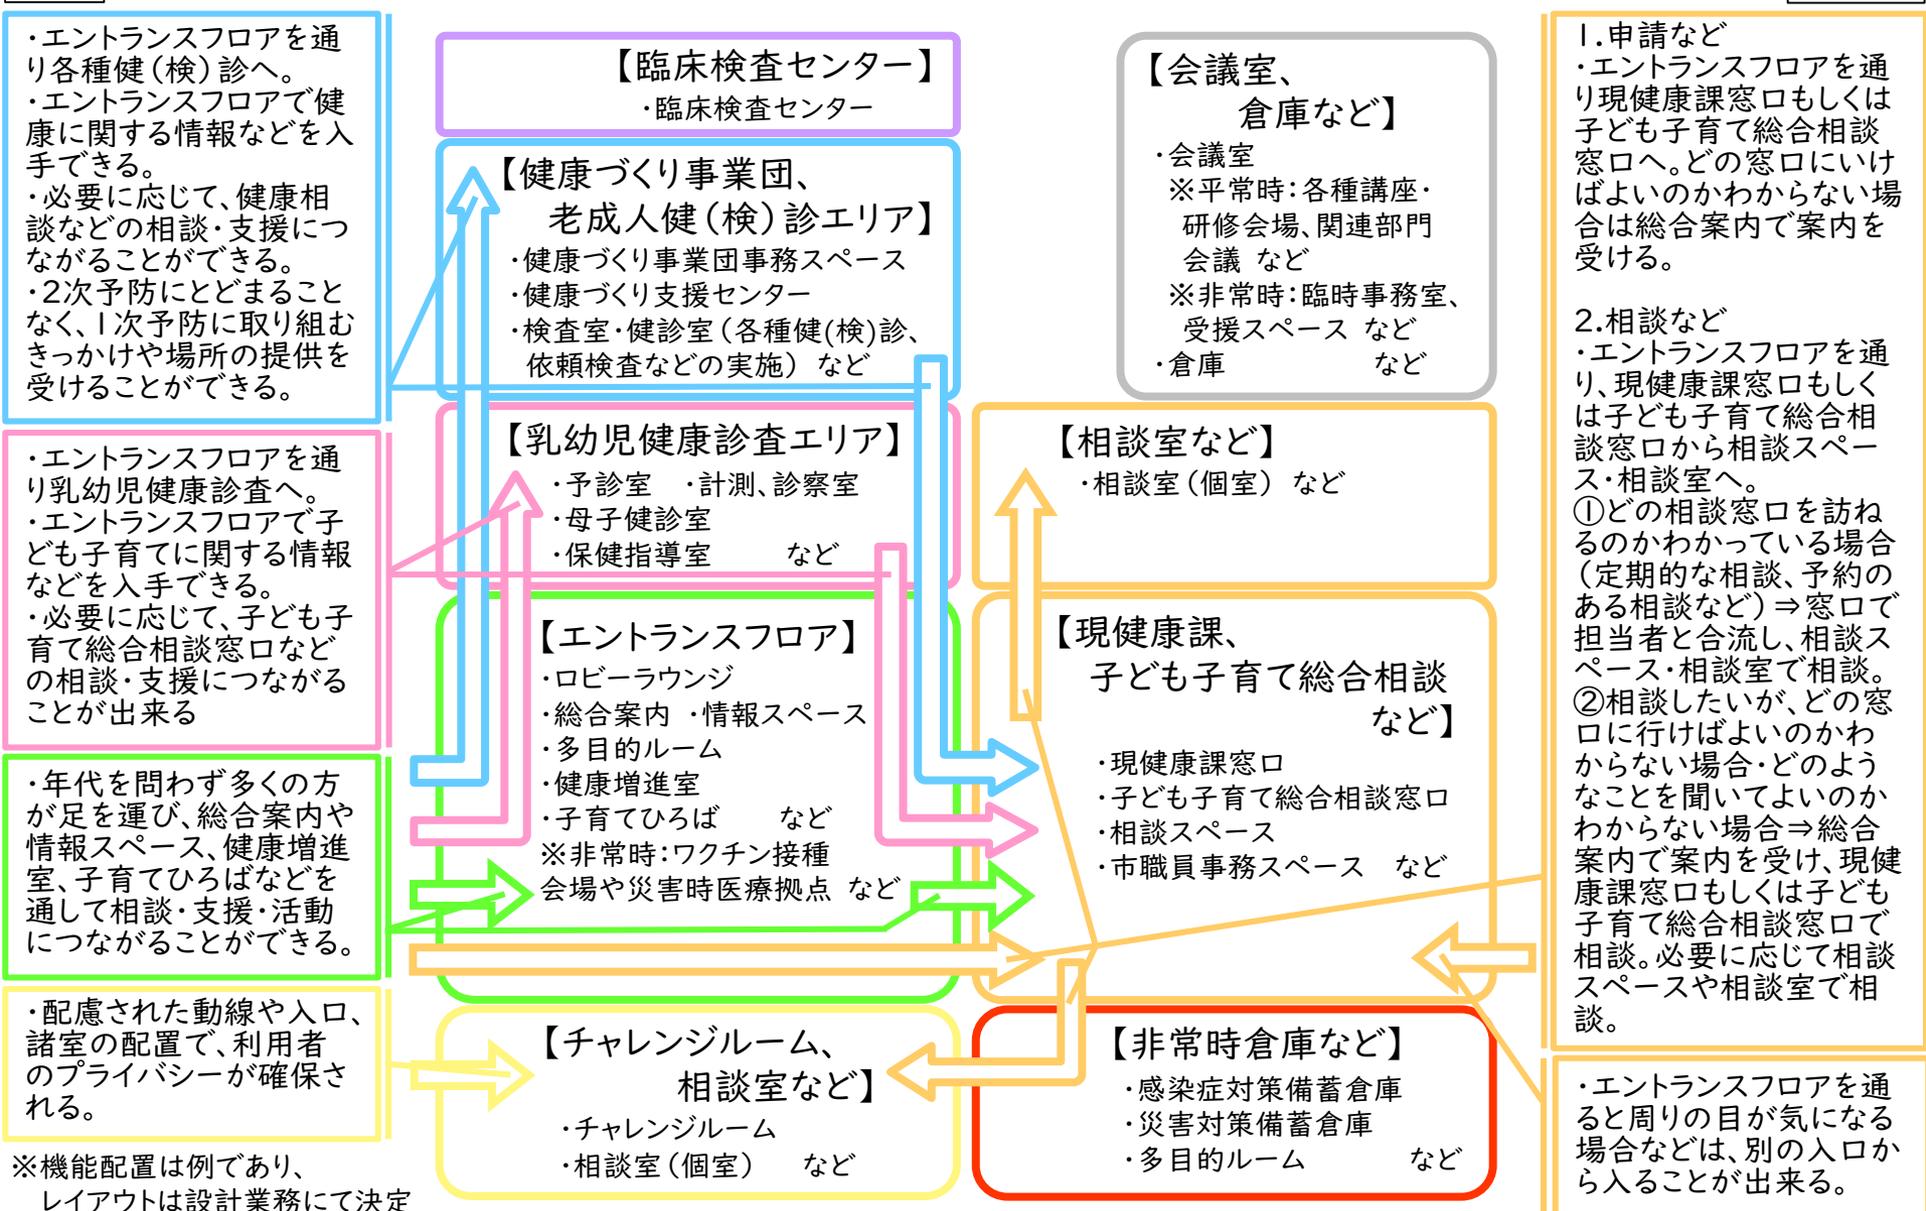


武蔵野市立保健センター増築及び複合施設整備後の市民(利用者)の動線イメージ


案1

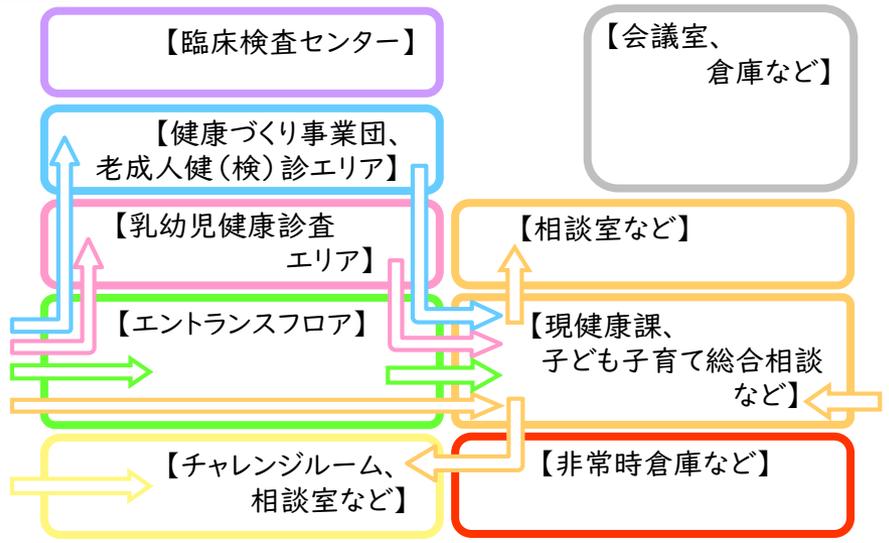


案2

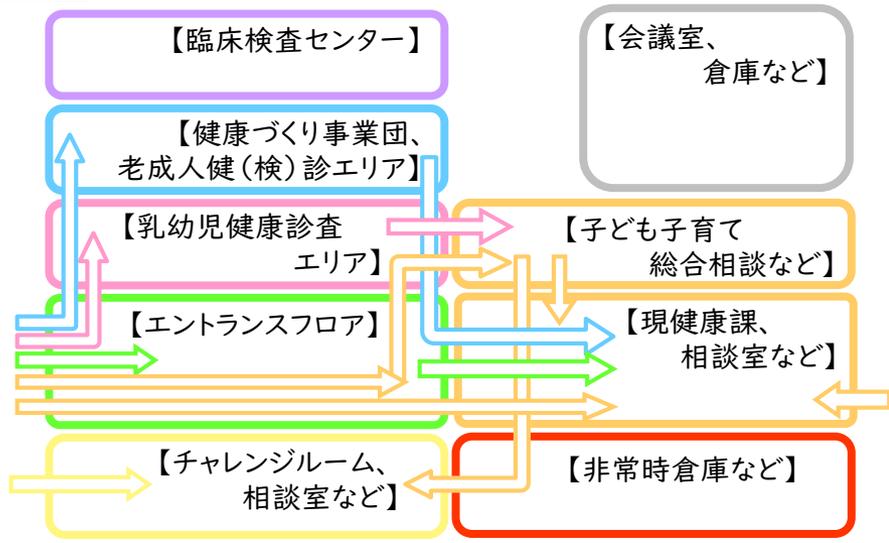

案3

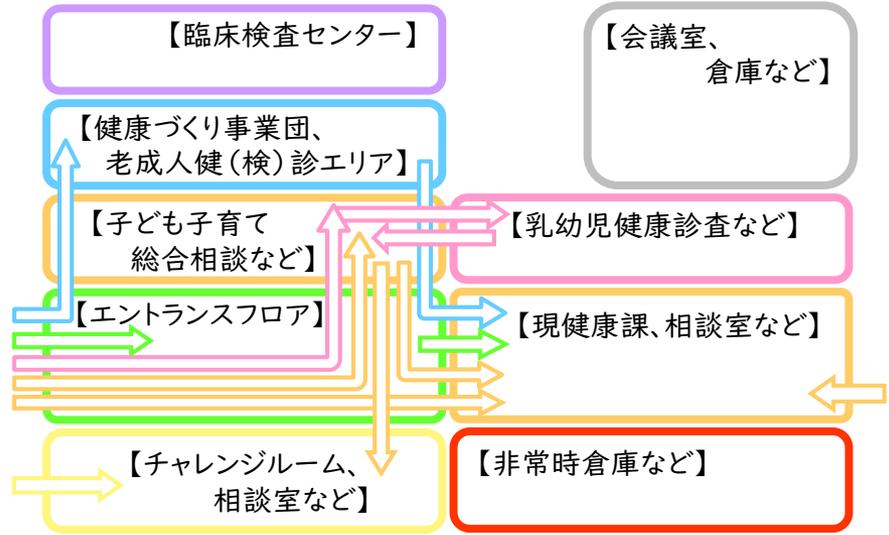

案4

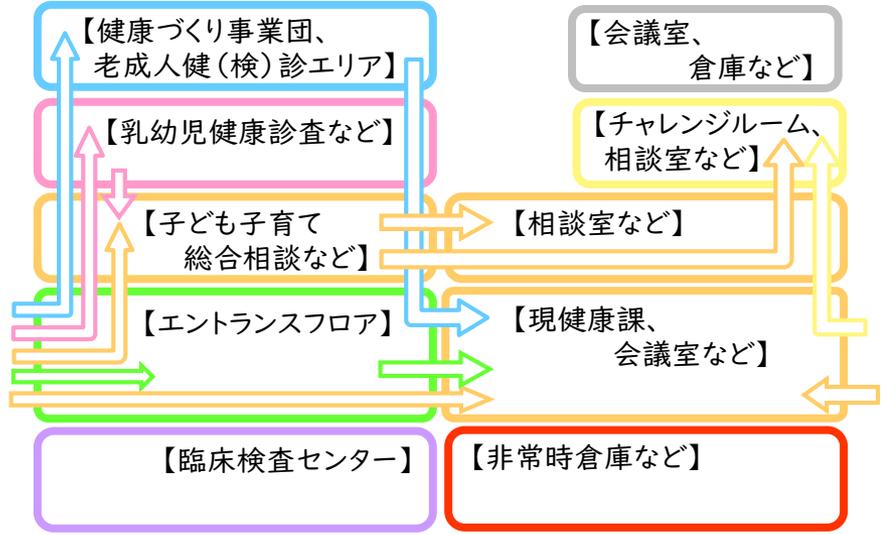

※機能配置は例であり、レイアウトは設計業務にて決定