


(10) 水源及び導水管・送水管
水質自動測定装置設置箇所
飲料水兼用耐震性貯水槽設置箇所

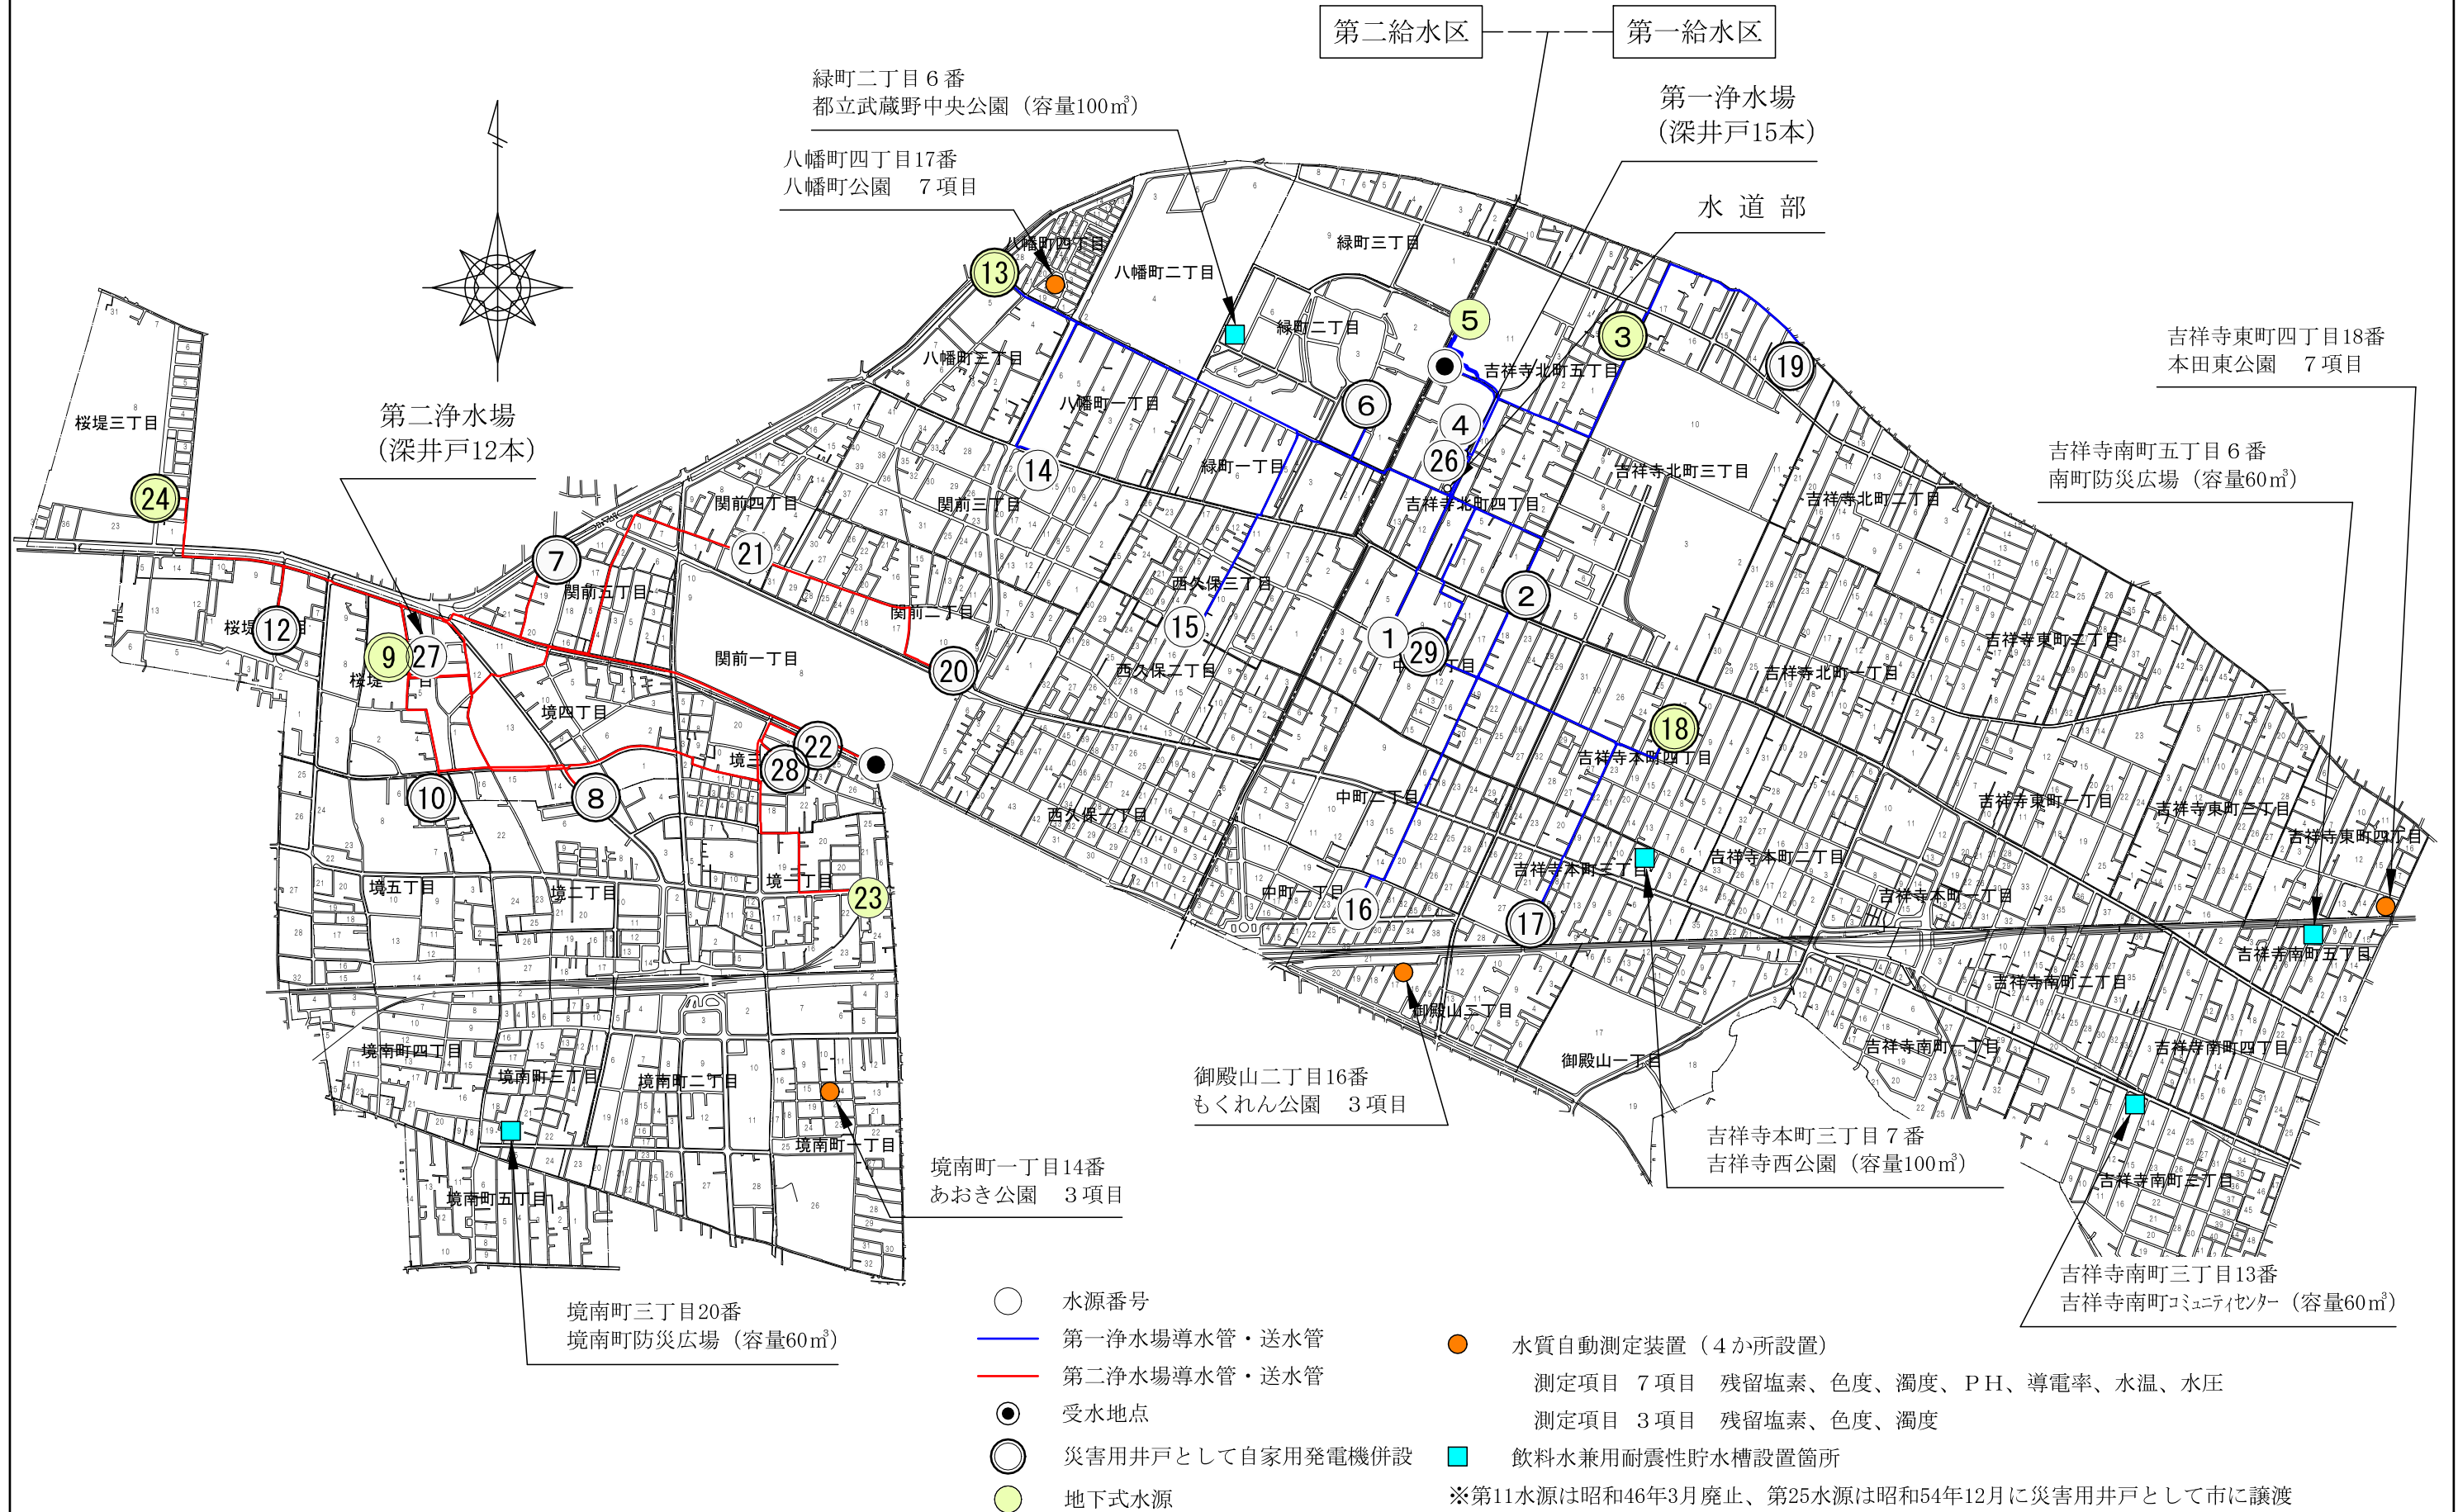

(11) 市内配管図

