3-11-1 構造伏図

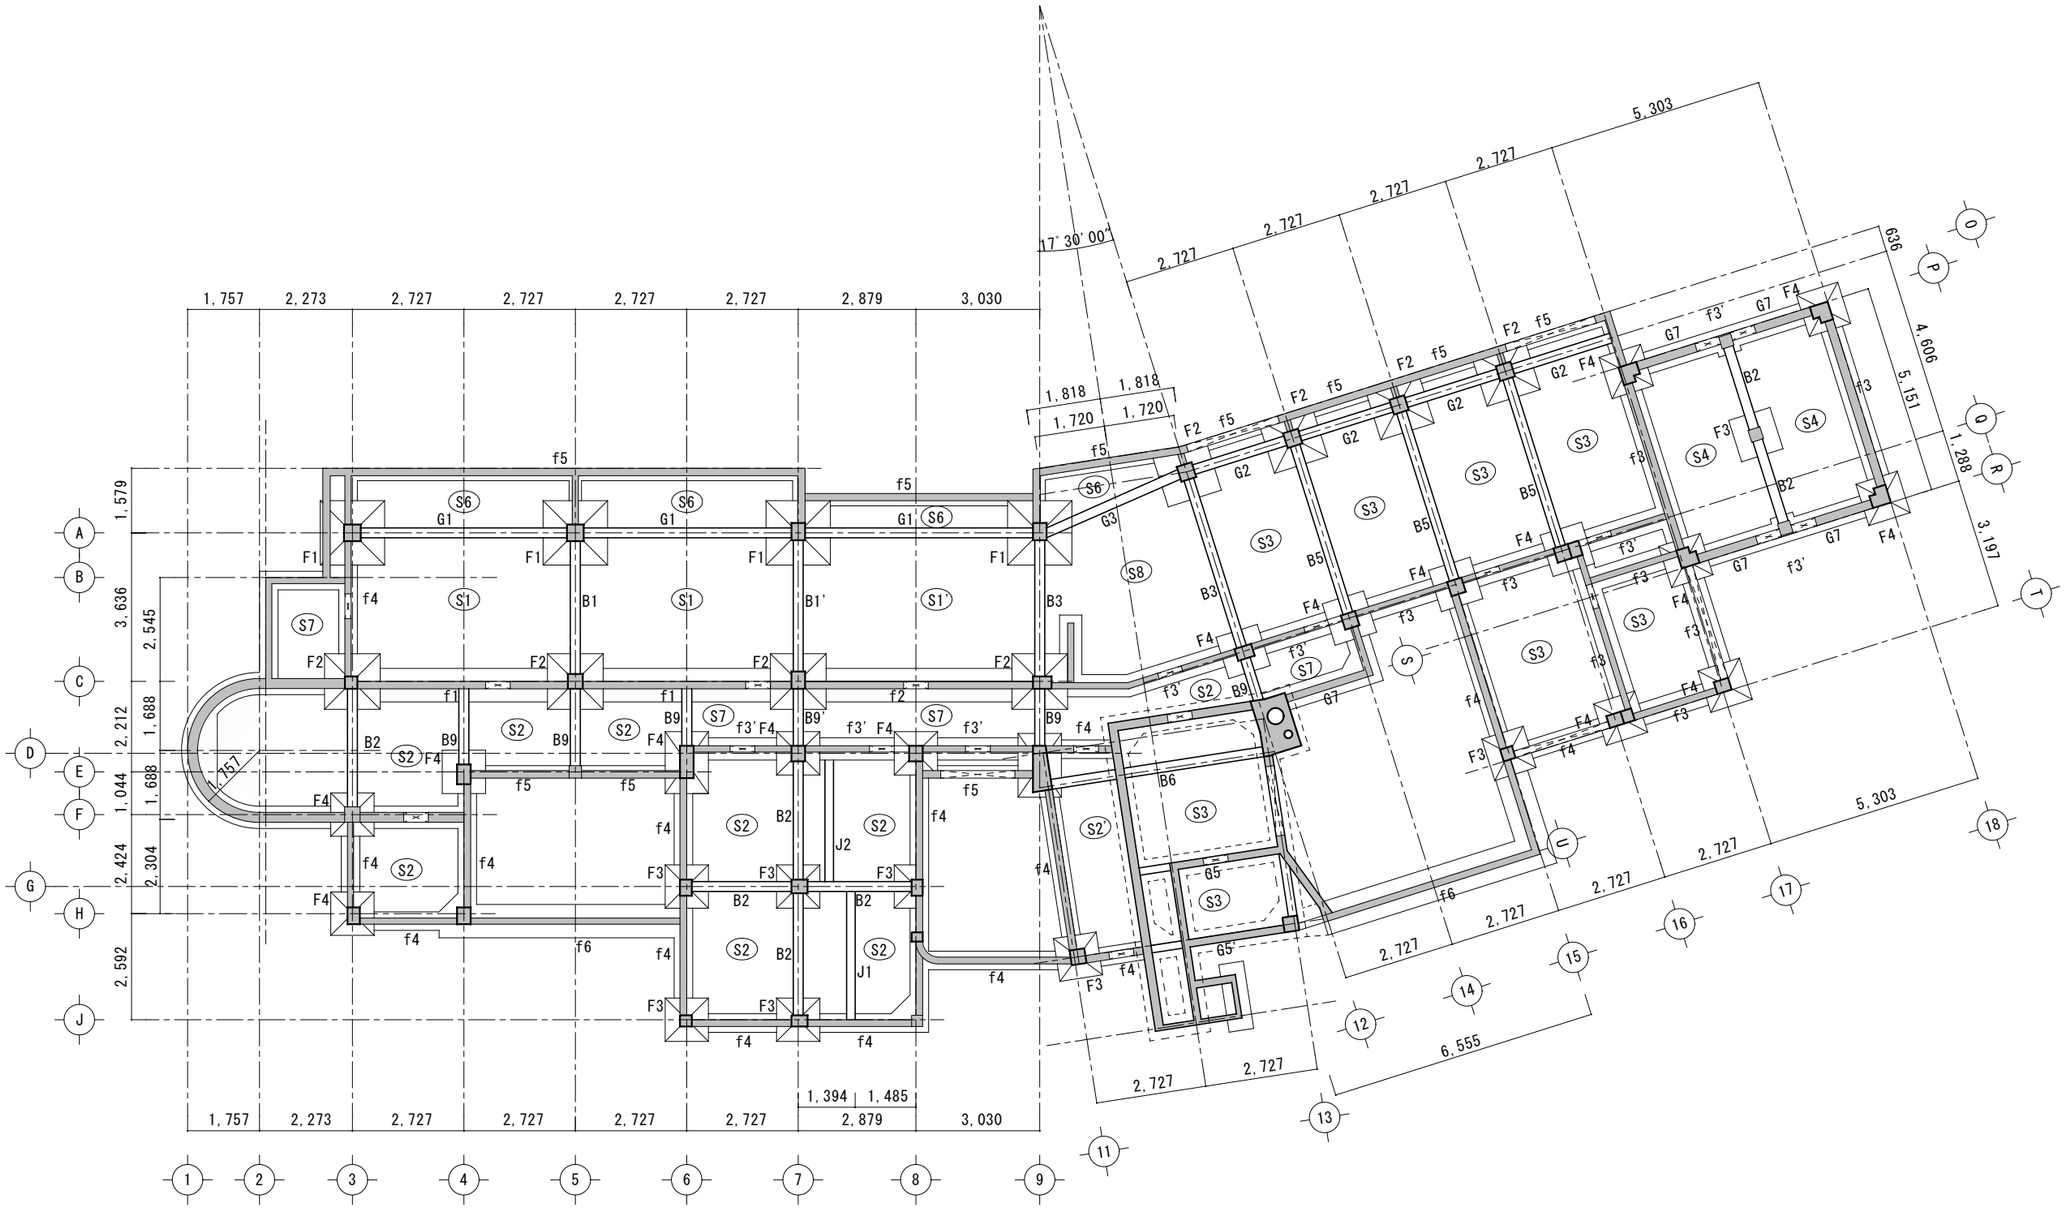

旧赤星邸保存・利活用に係る建物調査等業務委託　　赤星邸　1階床梁伏図及び基礎平面図　　A3=1/150

株式会社レーモンド設計事務所
RAYMOND
ARCHITECTURAL DESIGN OFFICE, INC

00

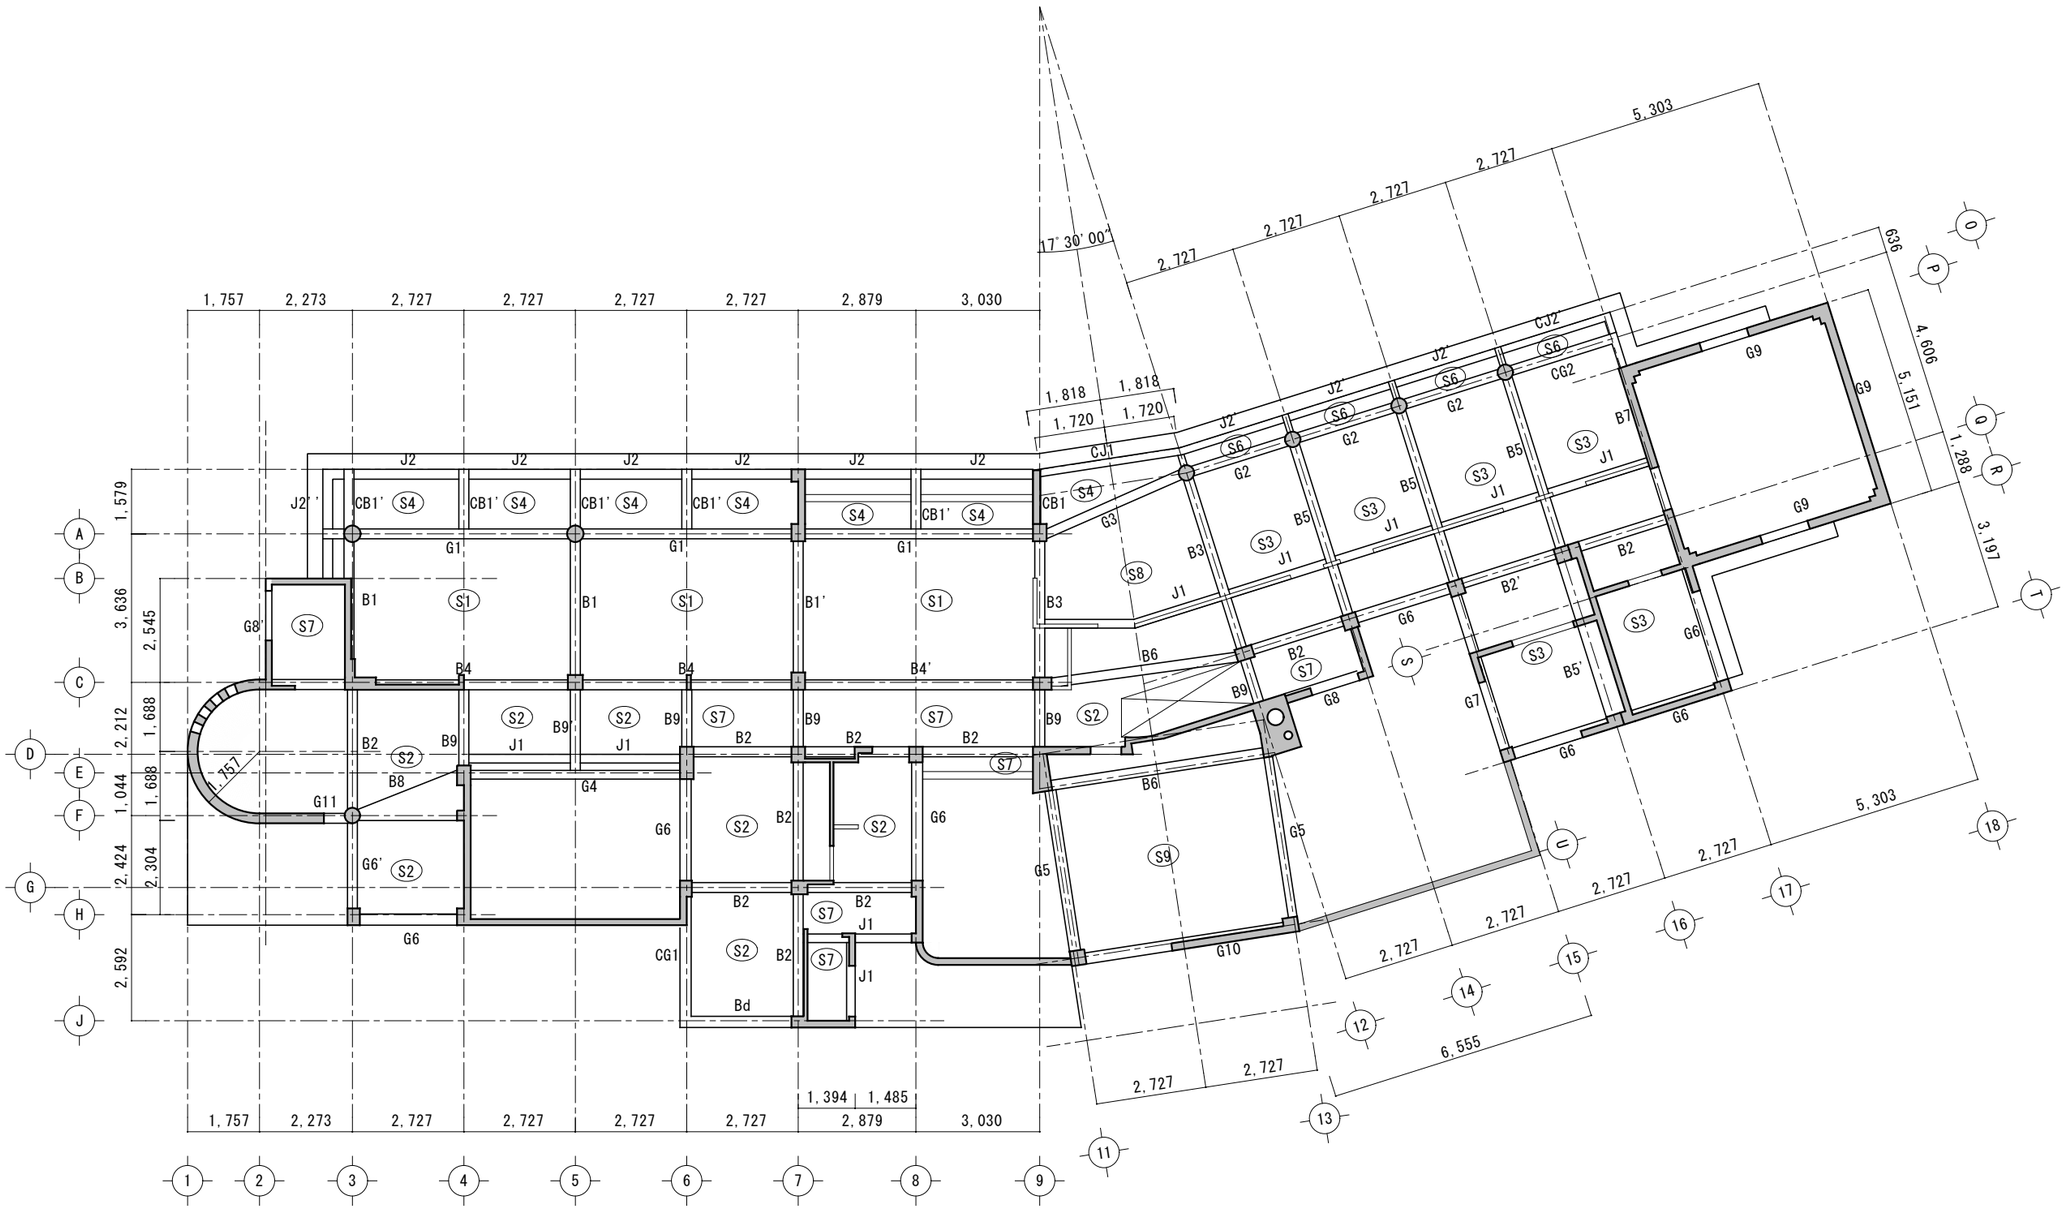

旧赤星邸保存・利活用に係る建物調査等業務委託　　赤星邸　2階床梁伏図及び1階柱平面図　　A3=1/150

株式会社レーモンド設計事務所
RAYMOND
ARCHITECTURAL DESIGN OFFICE, INC

00

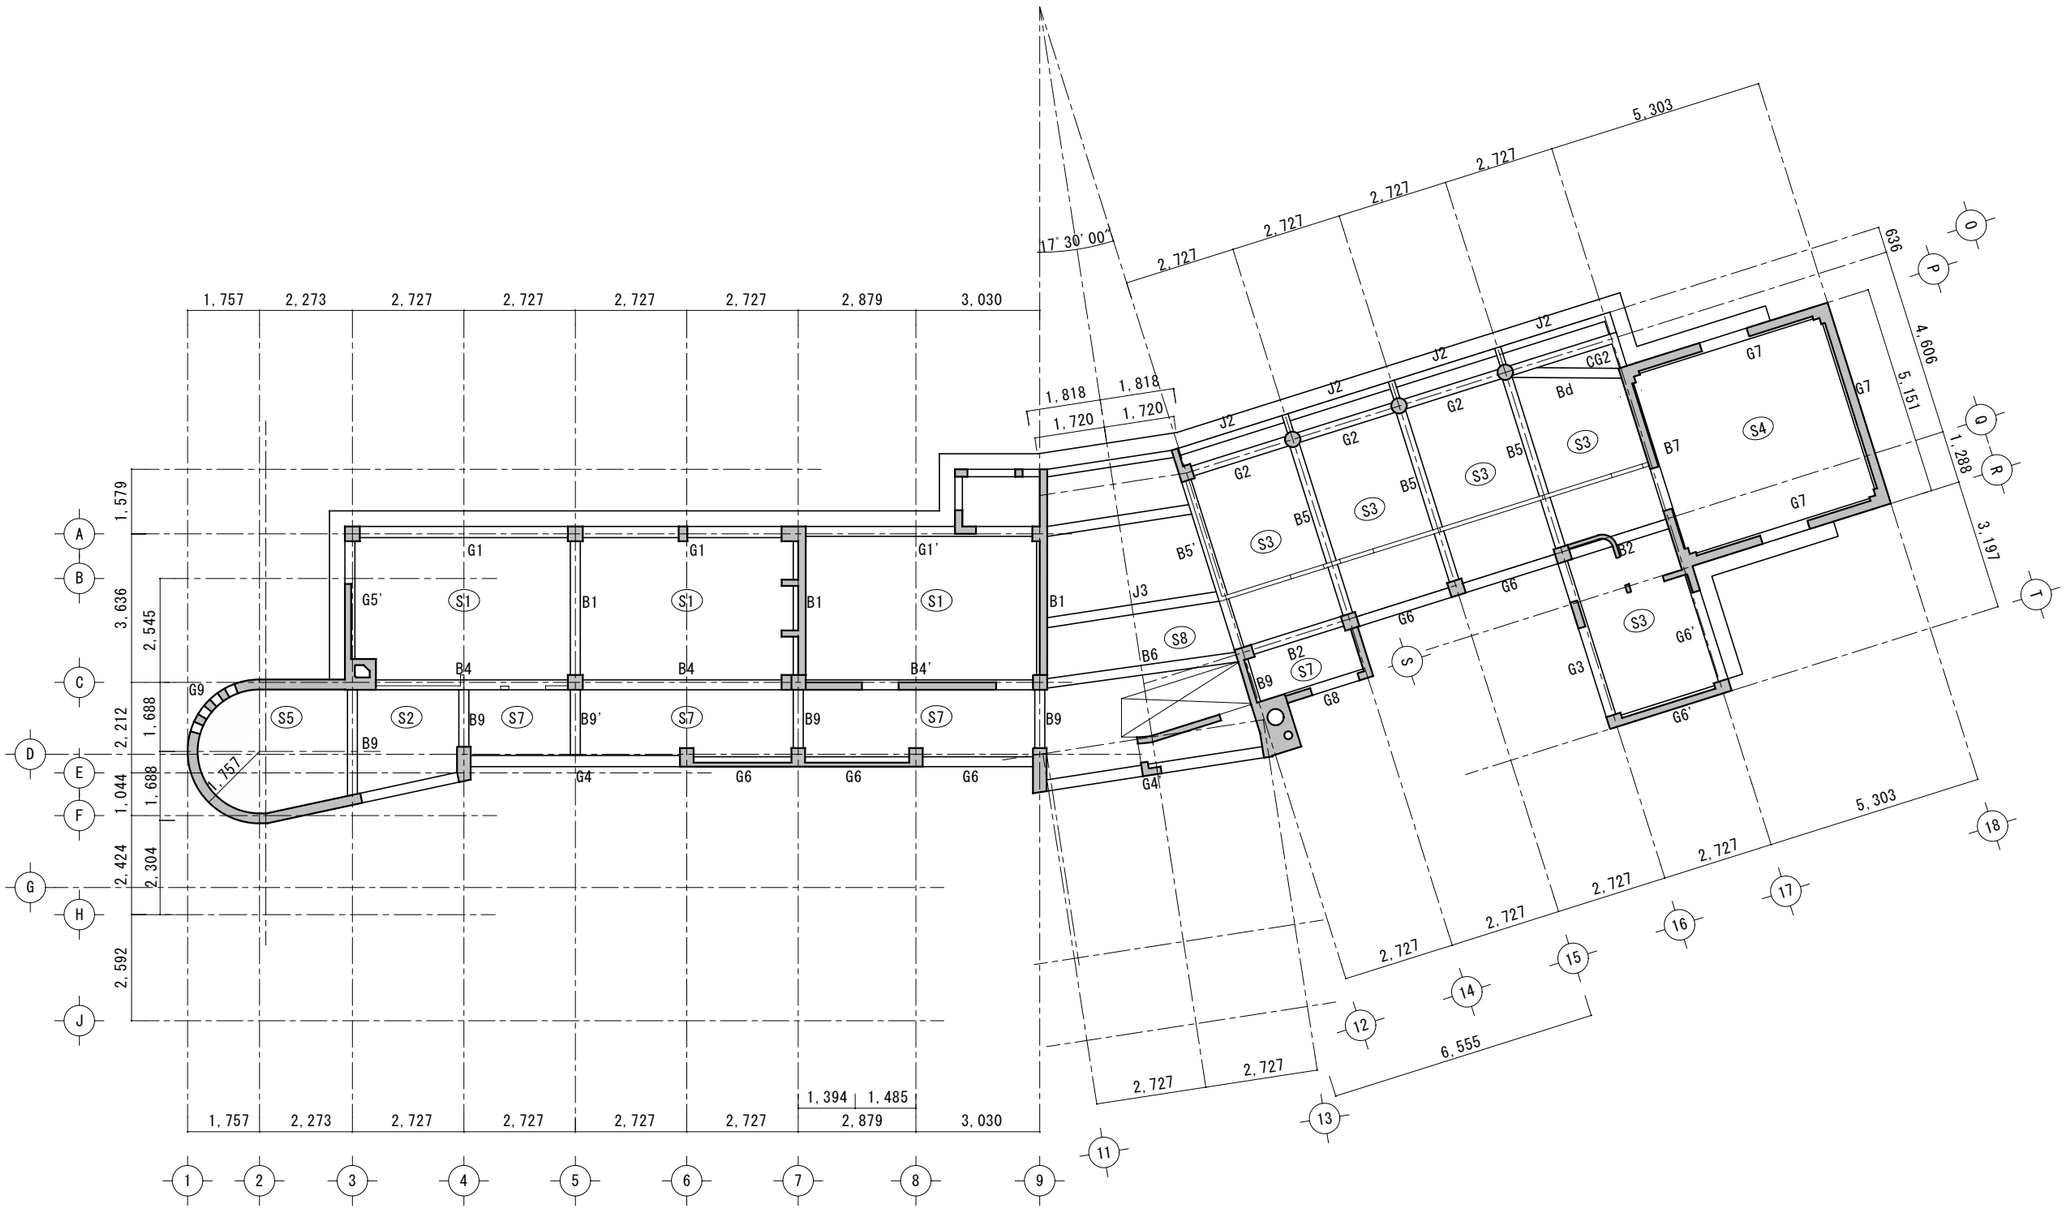

旧赤星邸保存・利活用に係る建物調査等業務委託

赤星邸　屋根梁伏図及び2階柱平面図

A3=1/150

株式会社レーモンド設計事務所
RAYMOND
ARCHITECTURAL DESIGN OFFICE, INC

00

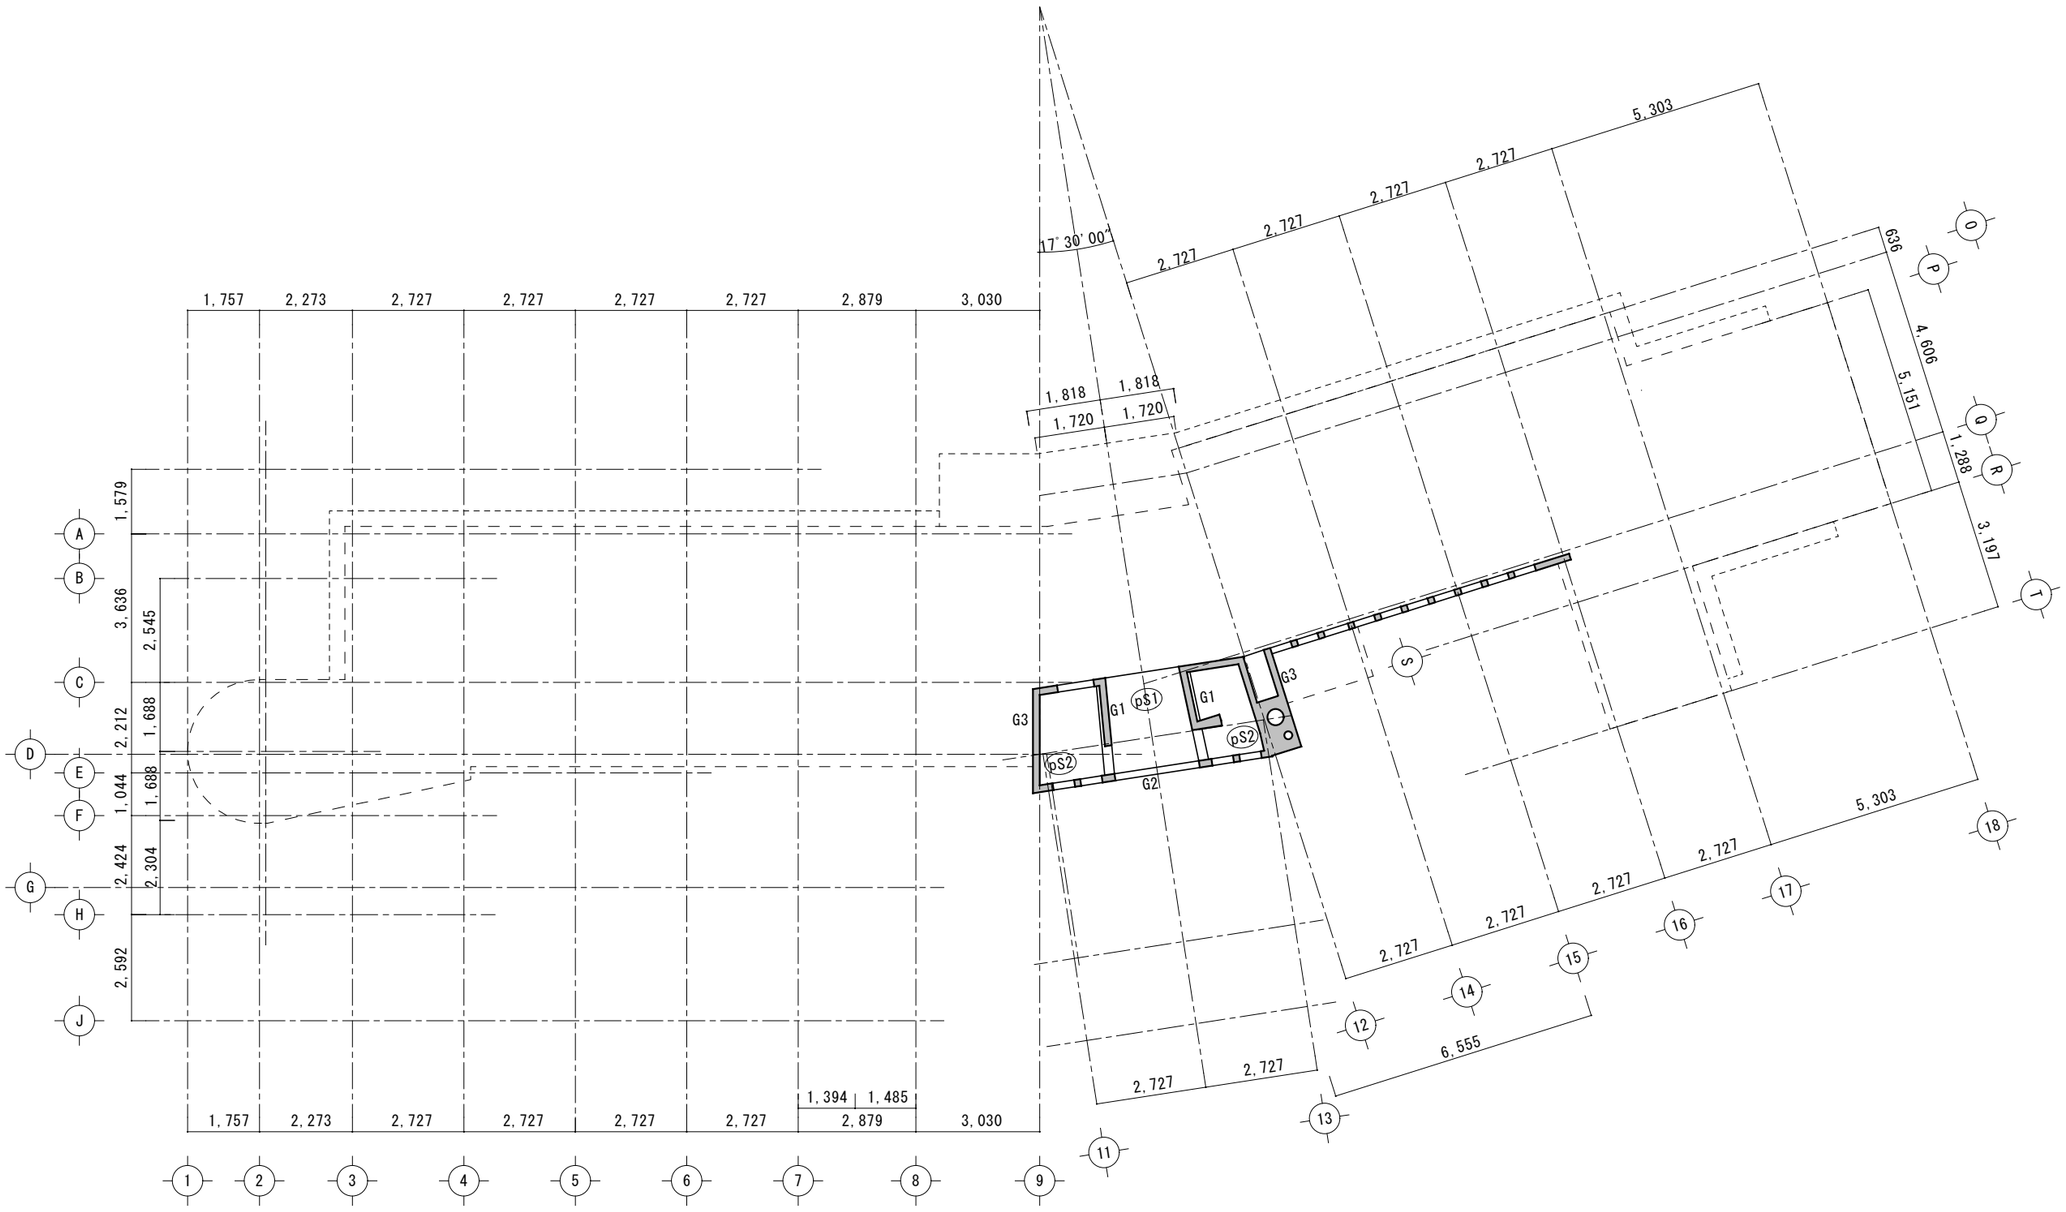

旧赤星邸保存・利活用に係る建物調査等業務委託　　赤星邸　塔屋梁伏図及び塔屋柱平面図　　A3=1/150

株式会社レーモンド設計事務所
RAYMOND
ARCHITECTURAL DESIGN OFFICE, INC

00