



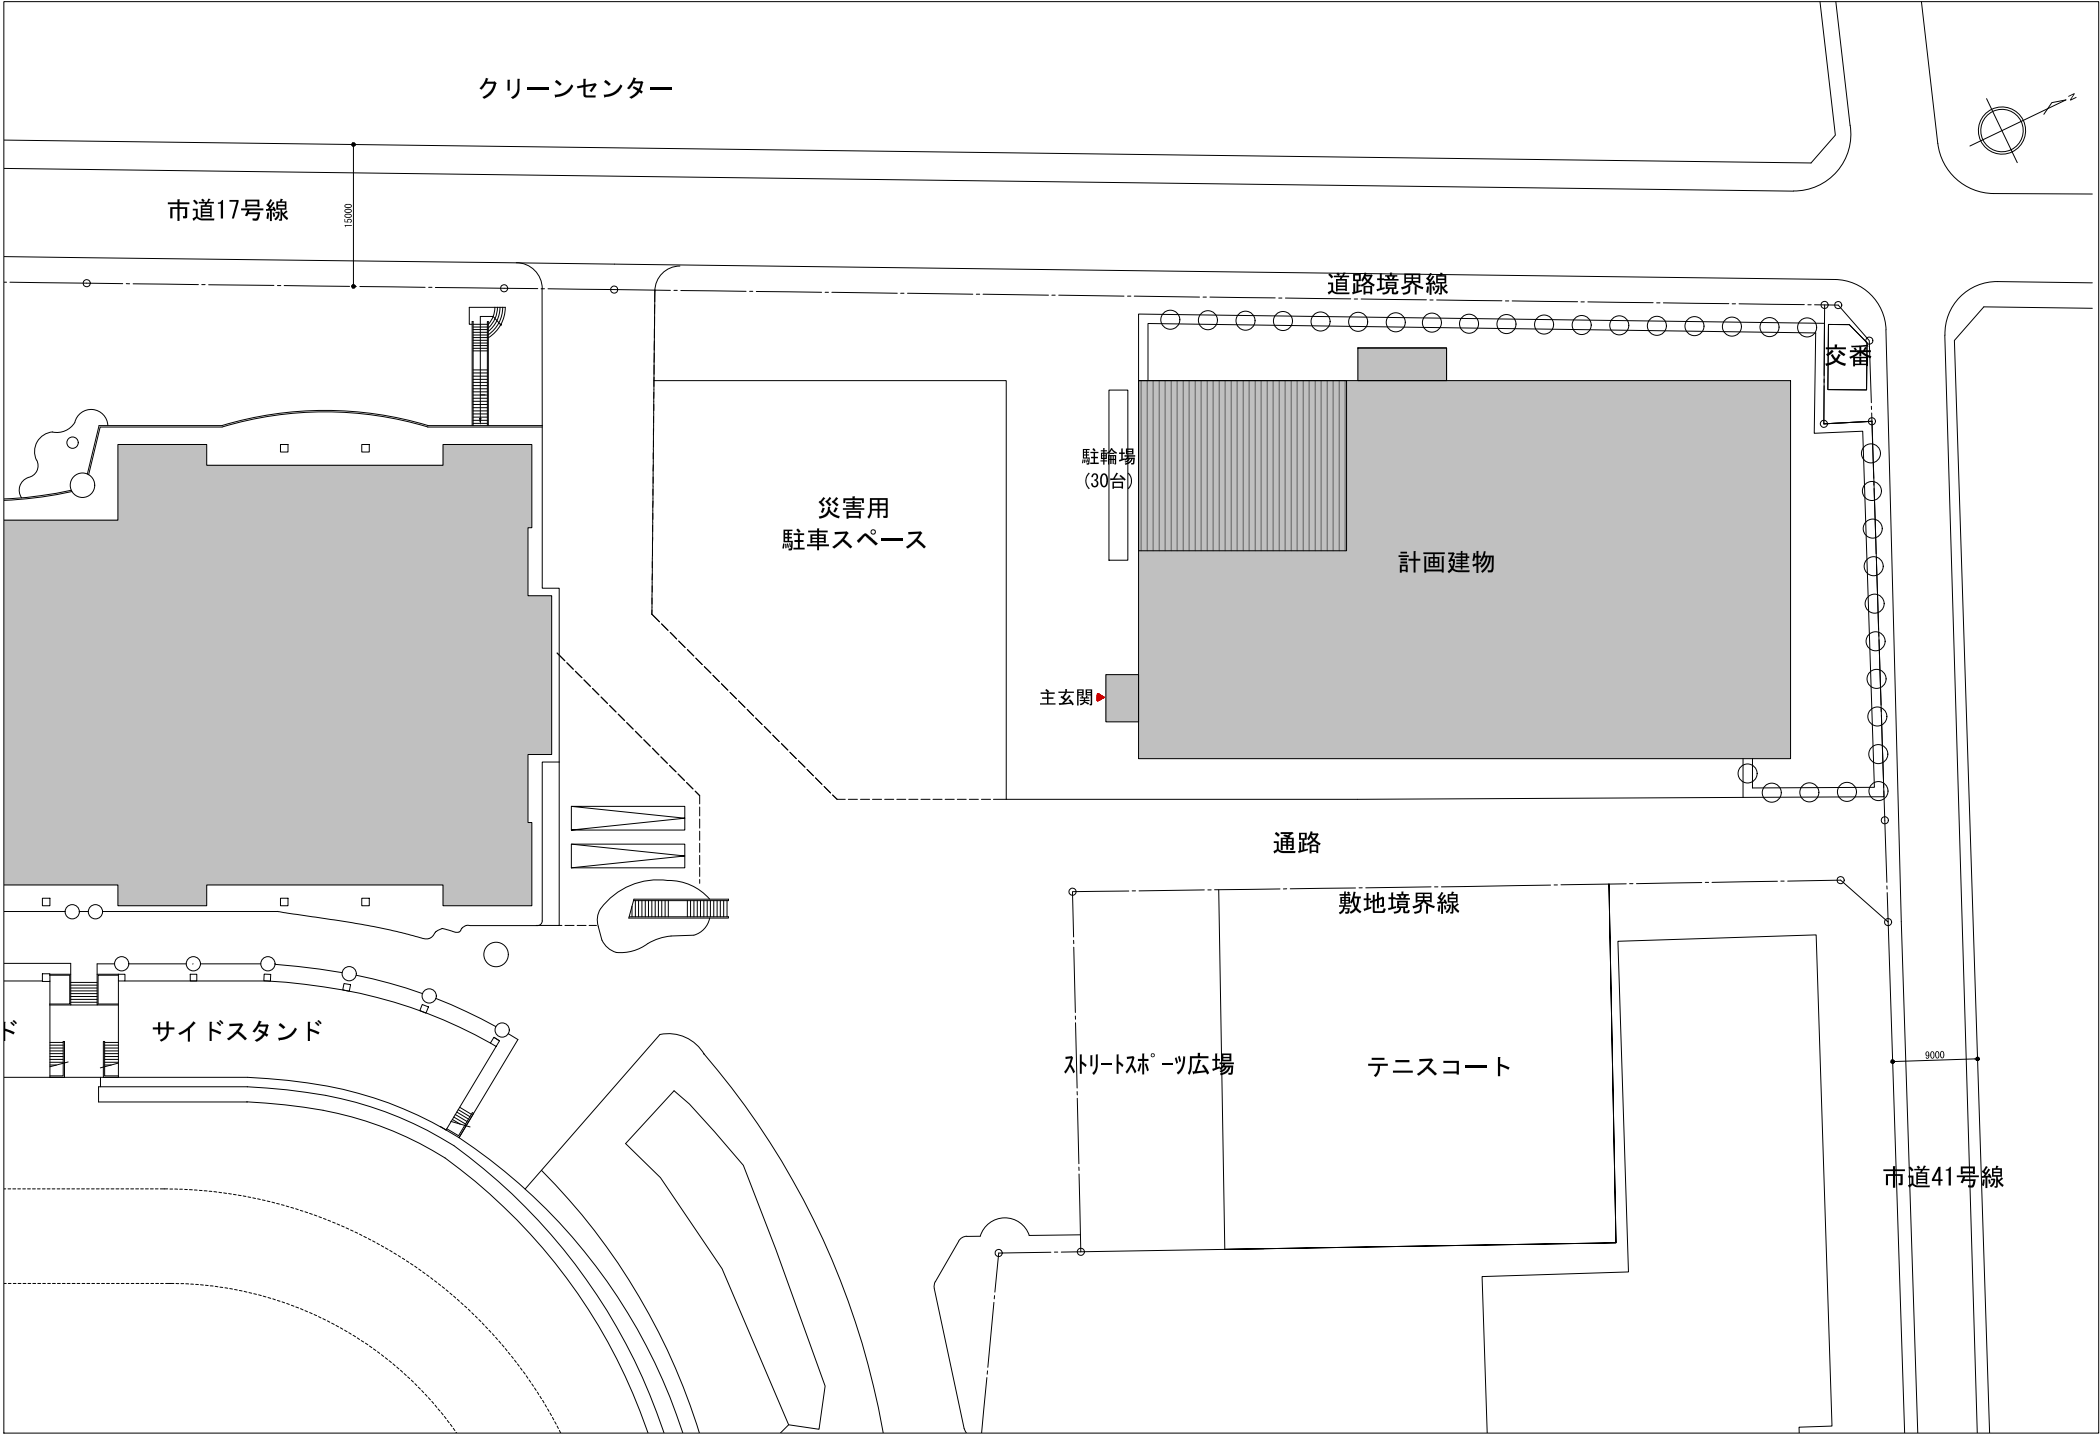

配置図 1/800

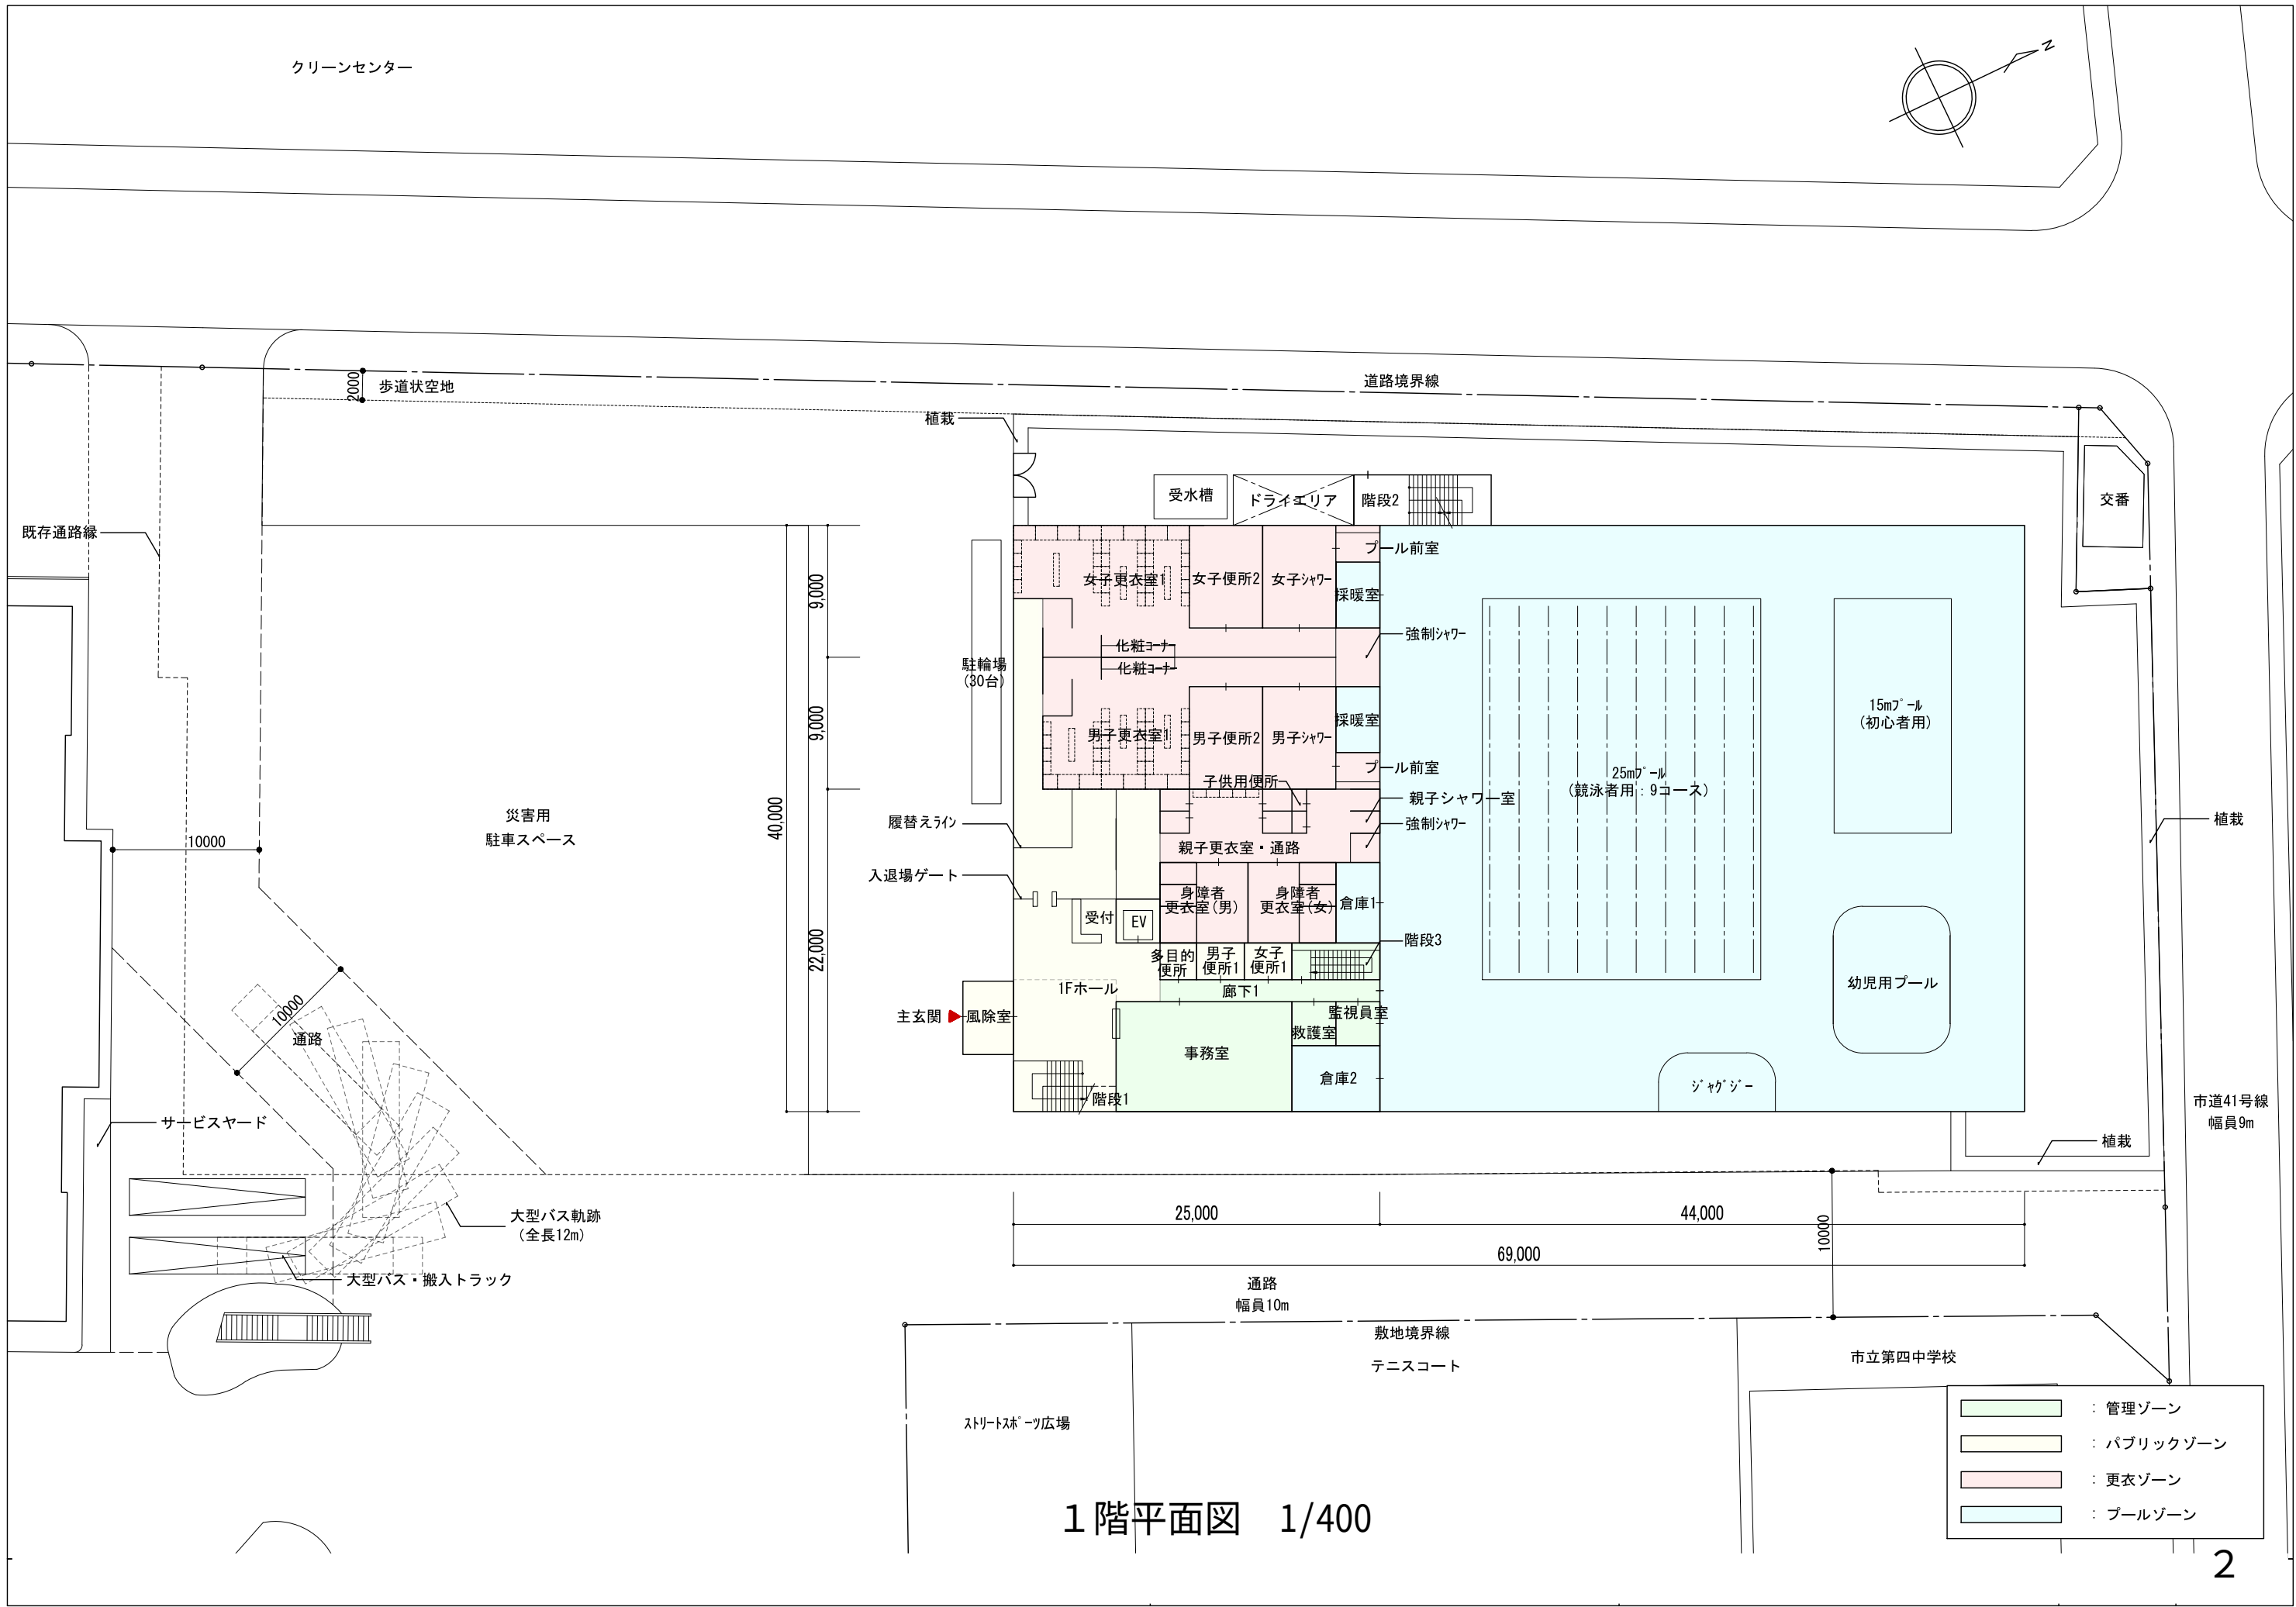


1 階平面図 1/400

：管理ゾーン

：パブリックゾーン

：更衣ゾーン

：プールゾーン

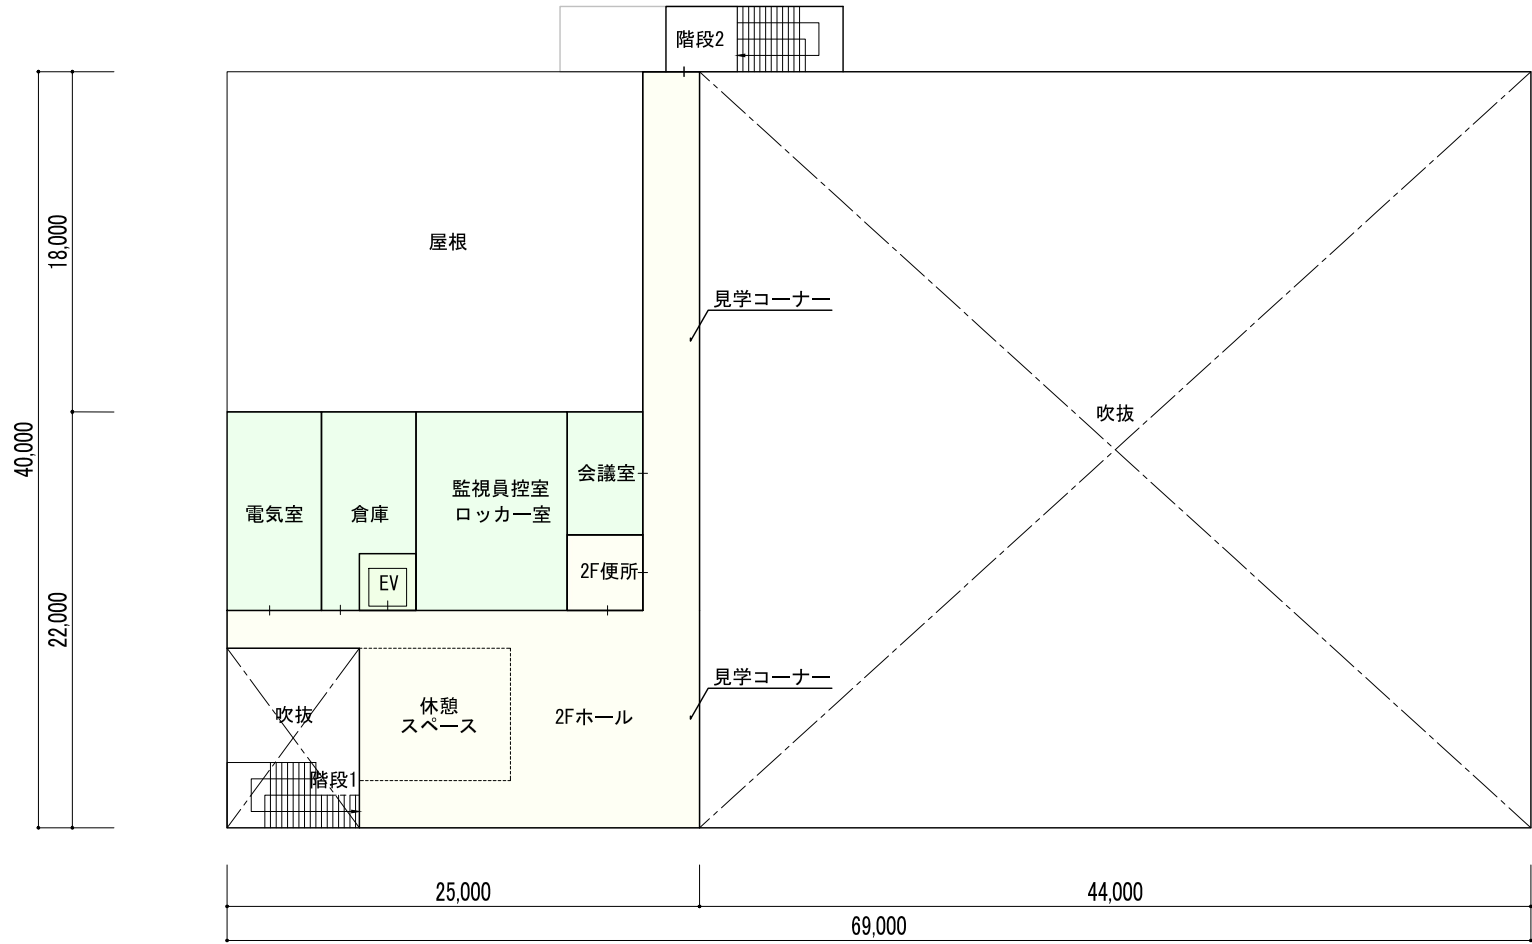

2階平面図