


- 1階：メインアリーナ
玄関ホール
幼児室
軽体操・ダンス室
トレーニング室
卓球室
更衣室
- 2階：サブアリーナ
コミュニティーラウンジ
コミュニティーデッキ
メインアリーナ観覧席
- 3階：会議室
研修所
視聴覚室
- 4階：柔剣道場
弓道場

- 1階：更衣室
大会運営室
審判室
倉庫・器具庫

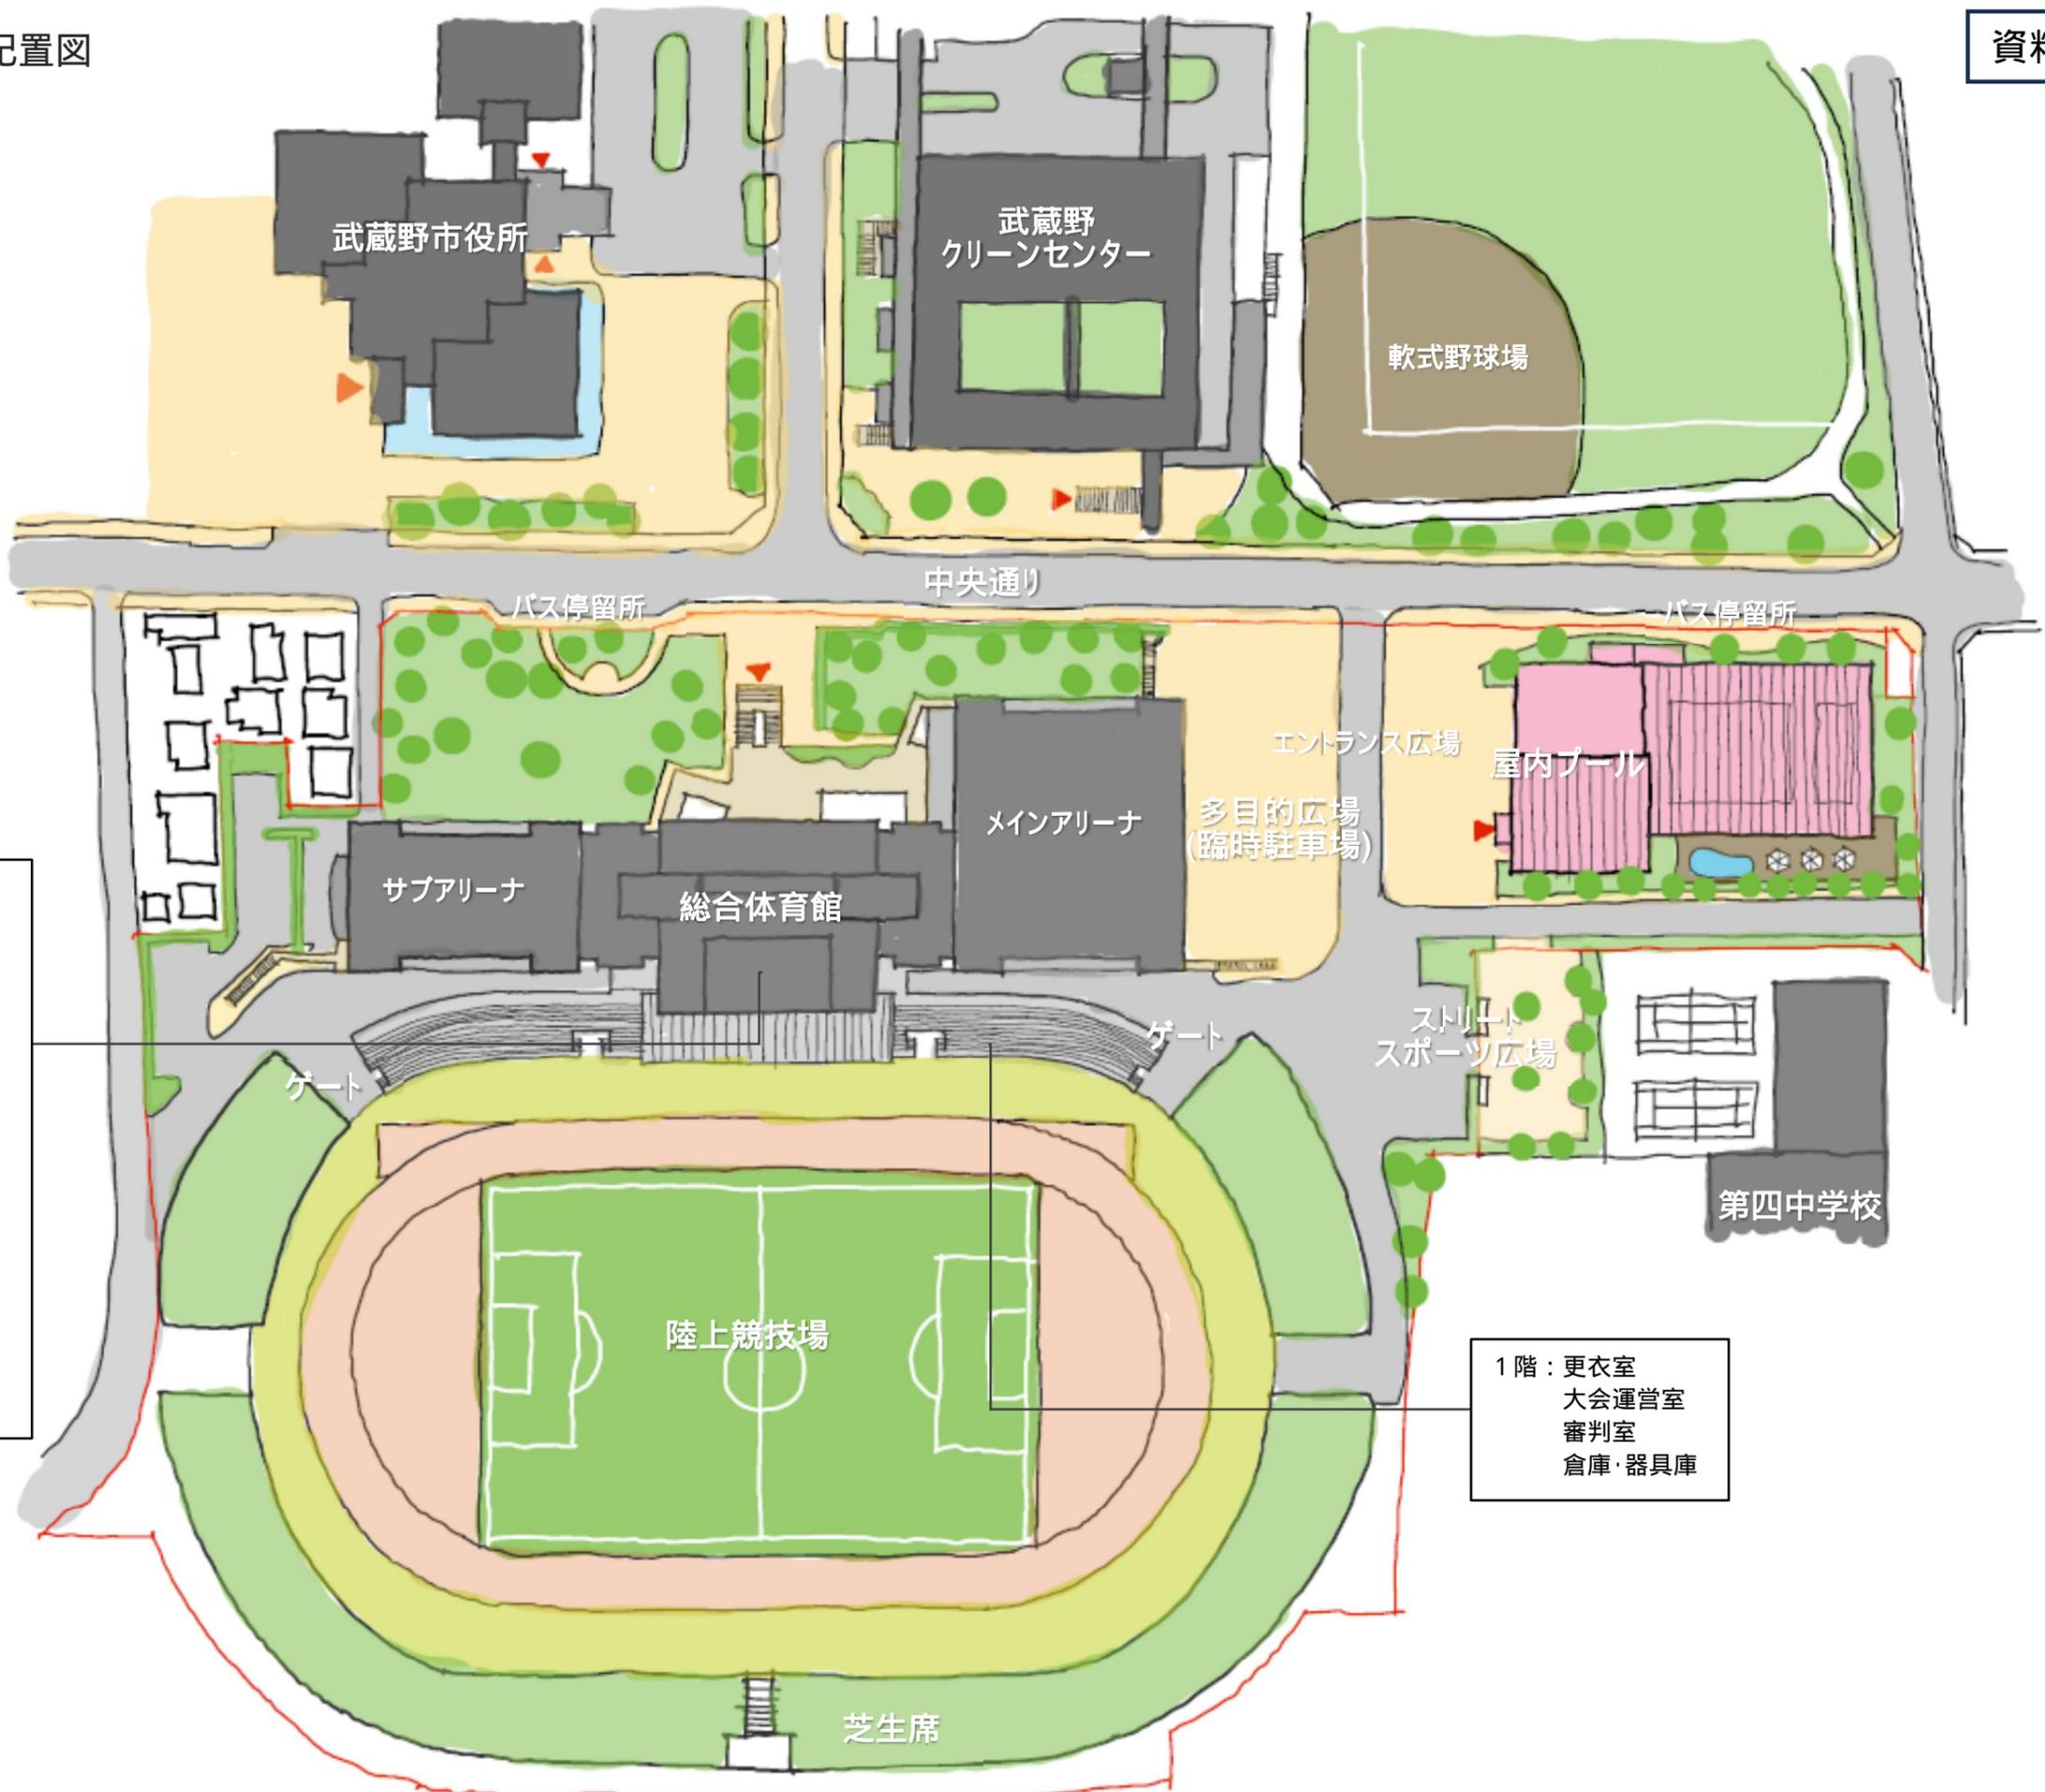

注記) 本配置図の屋内プール及びその周辺の整備内容はあくまで想定であり、今後の検討状況により内容は異なります。