
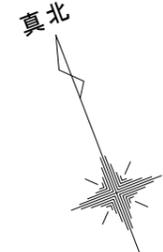


図表27 建物ゾーニング図

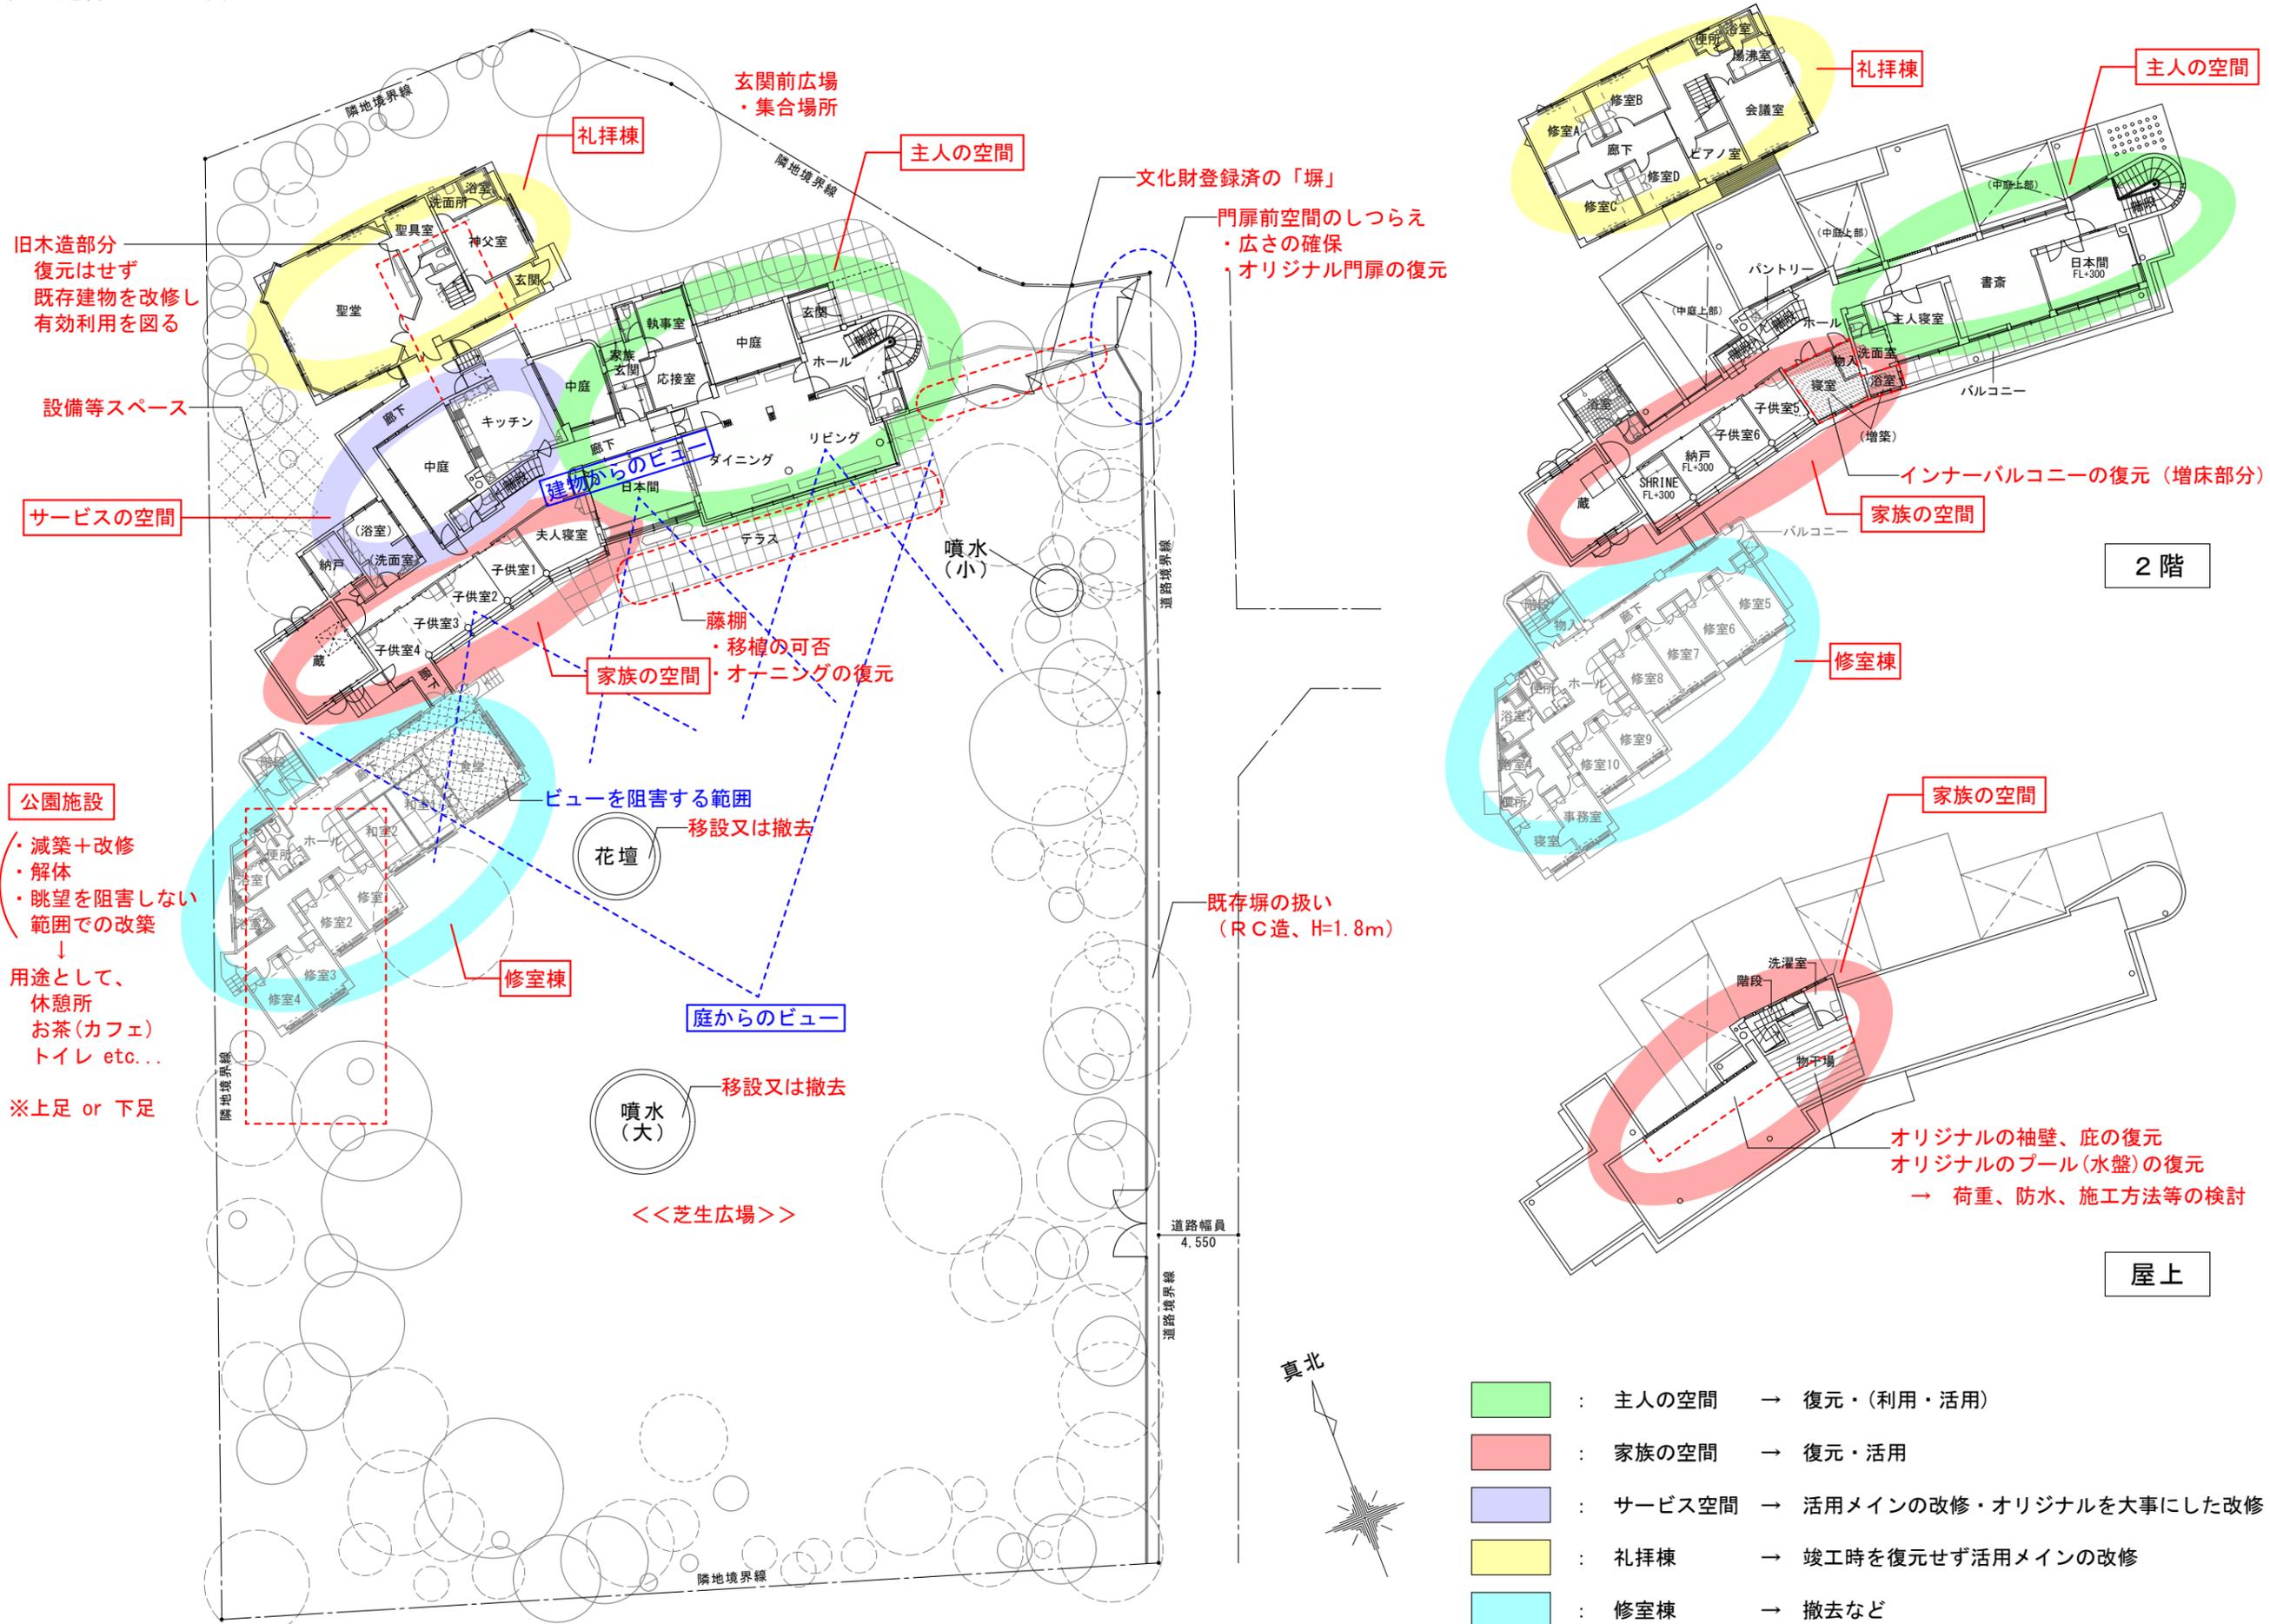

道路幅員  
4.550

噴水(小)

噴水(大)

花壇

藤棚  
・移棺の可否  
・オーニングの復元

建物からのビュー

庭からのビュー

玄関前広場  
・集合場所

礼拝棟

主人の空間

礼拝棟

主人の空間

家族の空間

修室棟

家族の空間

オリジナルの袖壁、庇の復元  
オリジナルのプール(水盤)の復元  
→ 荷重、防水、施工方法等の検討

屋上

- 主人の空間 → 復元・(利用・活用)
- 家族の空間 → 復元・活用
- サービスの空間 → 活用メインの改修・オリジナルを大事にした改修
- 礼拝棟 → 竣工時を復元せず活用メインの改修
- 修室棟 → 撤去など