

武蔵野市民会館大規模改修工事請負契約に係る議案の提出について

武蔵野市民会館大規模改修工事の施工のため、議会の議決に付すべき契約及び財産の取得または処分に関する条例第2条の規定により、市議会に議案として提出したい。

- 1 契約の方法 制限付一般競争入札（電子入札）
- 2 工 期 契約確定の日（市議会の議決を得た日）の翌日から令和9年3月15日まで
- 3 契約の相手方 東京都港区虎ノ門2丁目2番1号
大成ユーレック株式会社
代表取締役 青木 卓
- 4 契約金額 金225,500,000円

(参考)

1 施 工 場 所 武蔵野市境 2 丁目 3 番 7 号

2 支出科目等 一般会計 10 教育費 5 社会教育費
3 市民会館費 14 工事請負費

3 入札参加業者及び入札結果

(単位 円)

入札参加業者	第 1 回入札	結果
大成ユーレック株式会社	205,000,000	落札
株式会社イズミ・コンストラクション	350,000,000	

契約金額は、上記最低の入札金額に100分の10に相当する額を加算した金額である。

4 予 定 価 格 金224,160,000円
(消費税及び地方消費税を含まない金額)

武蔵野市民会館大規模改修工事 工事費内訳表


(単位 円)

A 直接工事費		136,845,000
B	間接工事費	
	1	共通仮設費 14,445,000
	2	現場管理費 31,300,000
	小計 45,745,000	
C 一般管理費		22,410,000
計 (A + B + C)		205,000,000
D 消費税等相当額		20,500,000
合計		225,500,000


(資料)

武蔵野市民会館大規模改修工事概要



工事概要	1	工事場所	武蔵野市境 2 丁目 3 番 7 号
	2	敷地面積	1, 541. 31平方メートル
	3	延床面積	2, 223. 92平方メートル
	4	構造及び規模	R C 造 地上 2 階、地下 1 階
	5	工事内容	外壁、建具、内装及び外構等の改修を行う。

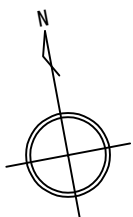



▨ : 改修工事対象建築物
単位 : ミリメートル

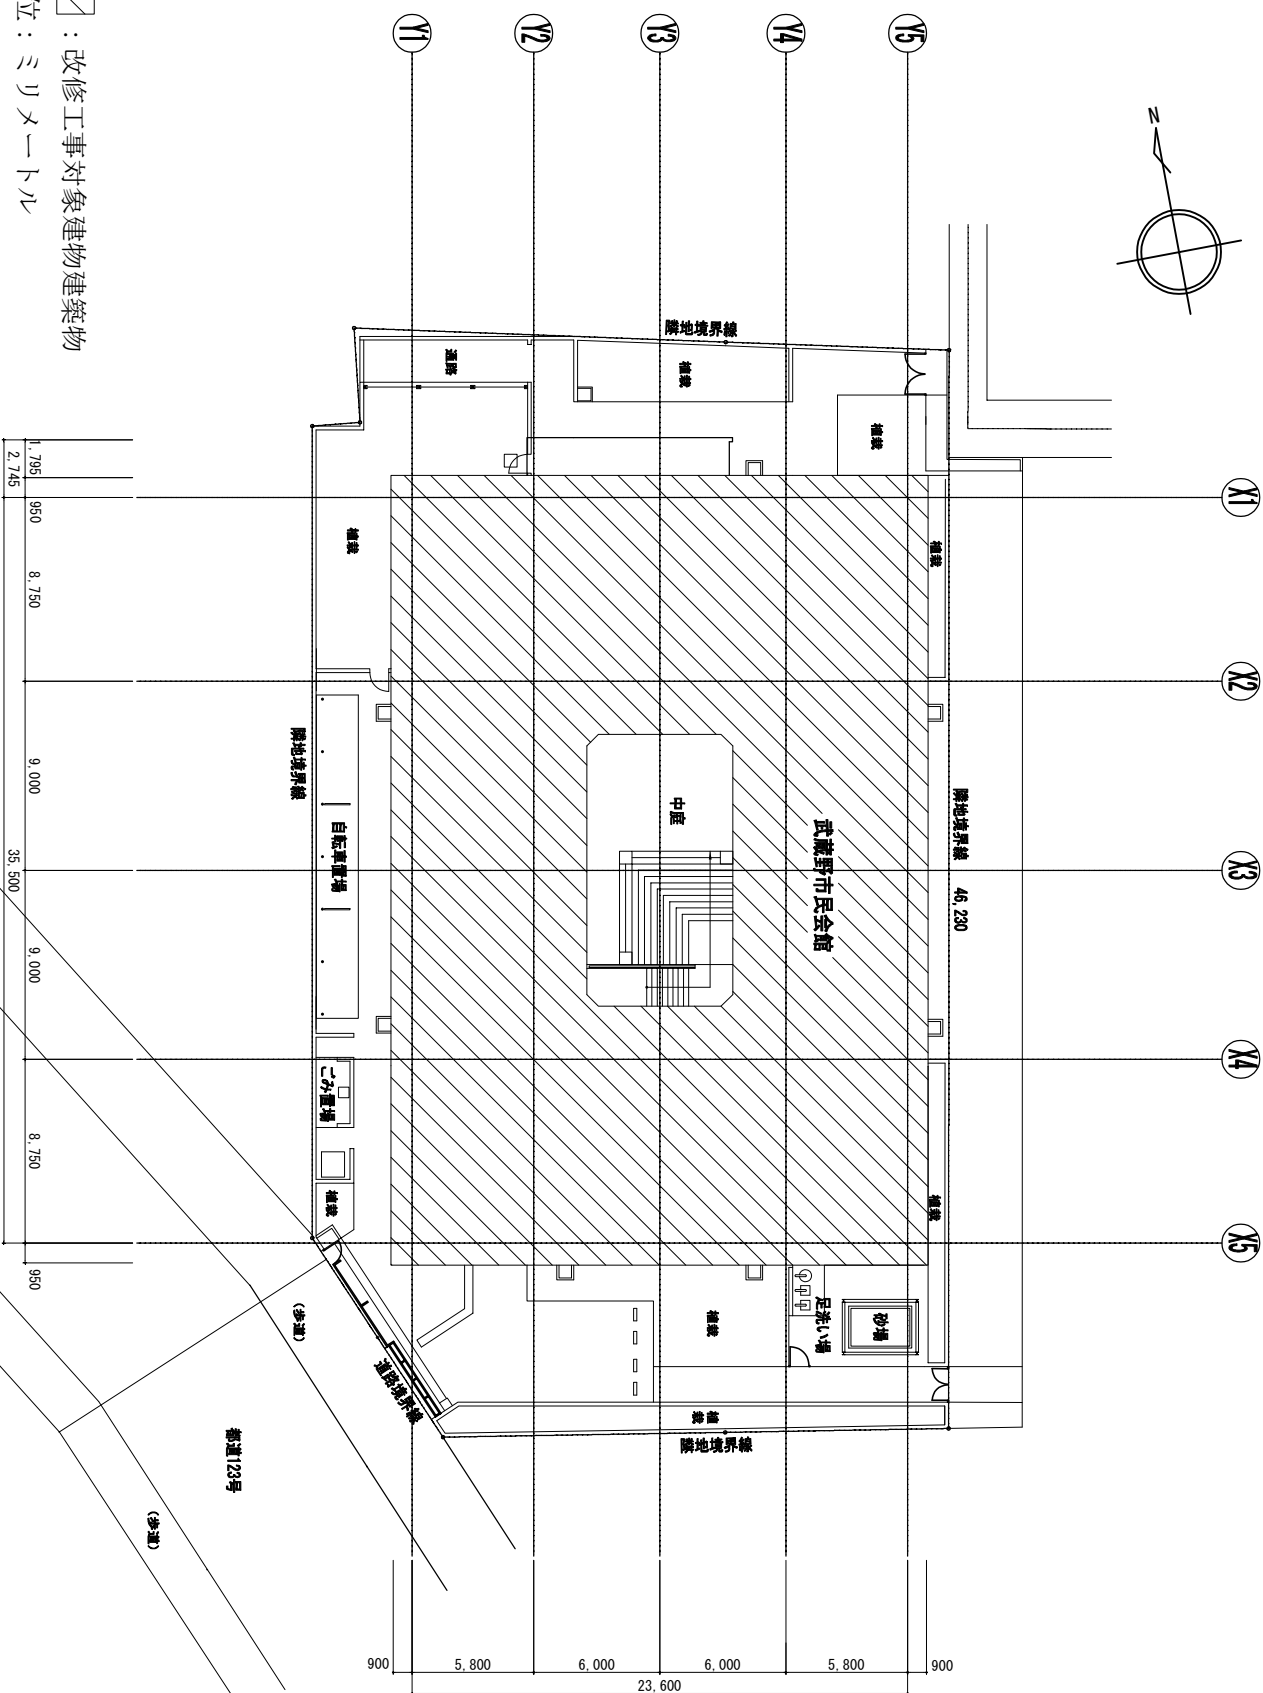


配置平面図

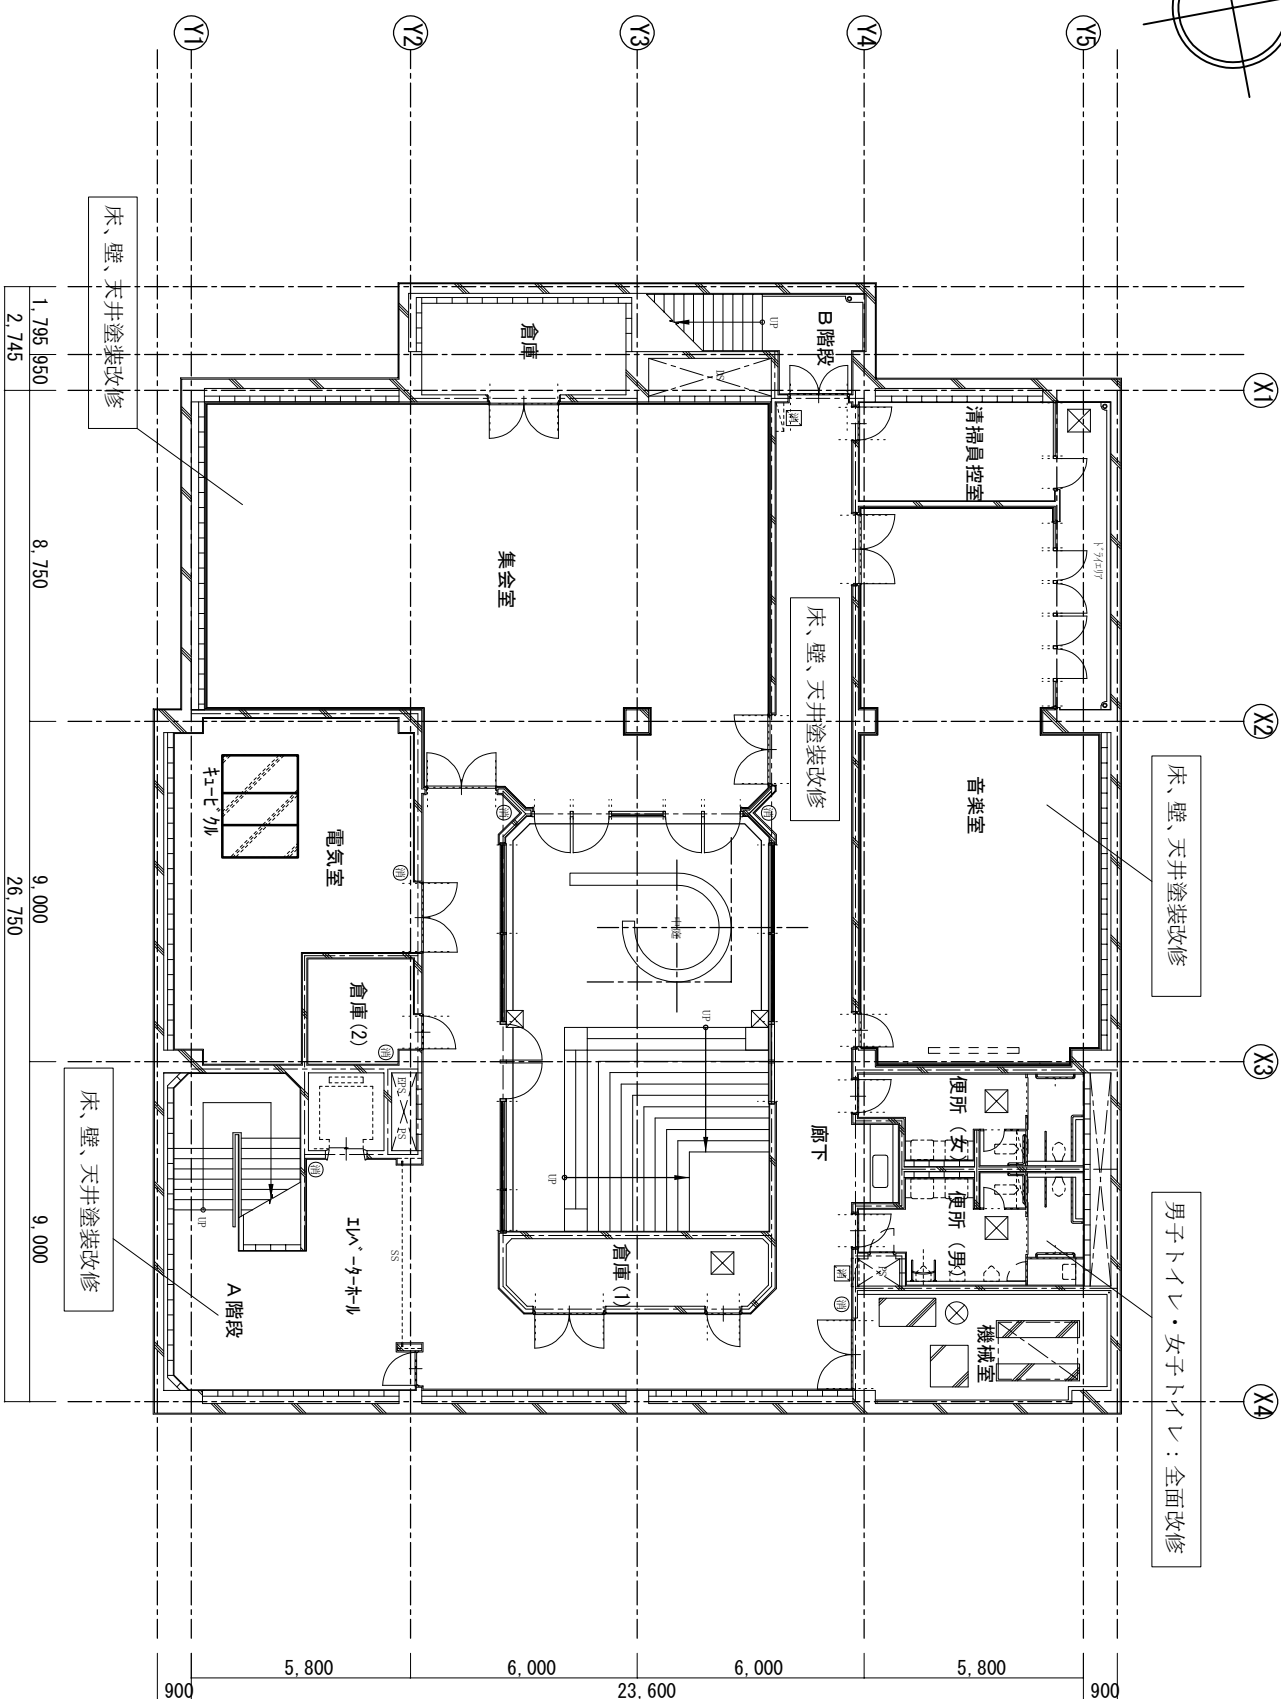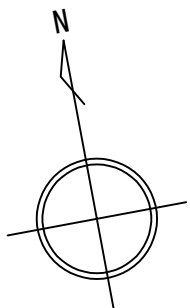

単位：ミリメートル

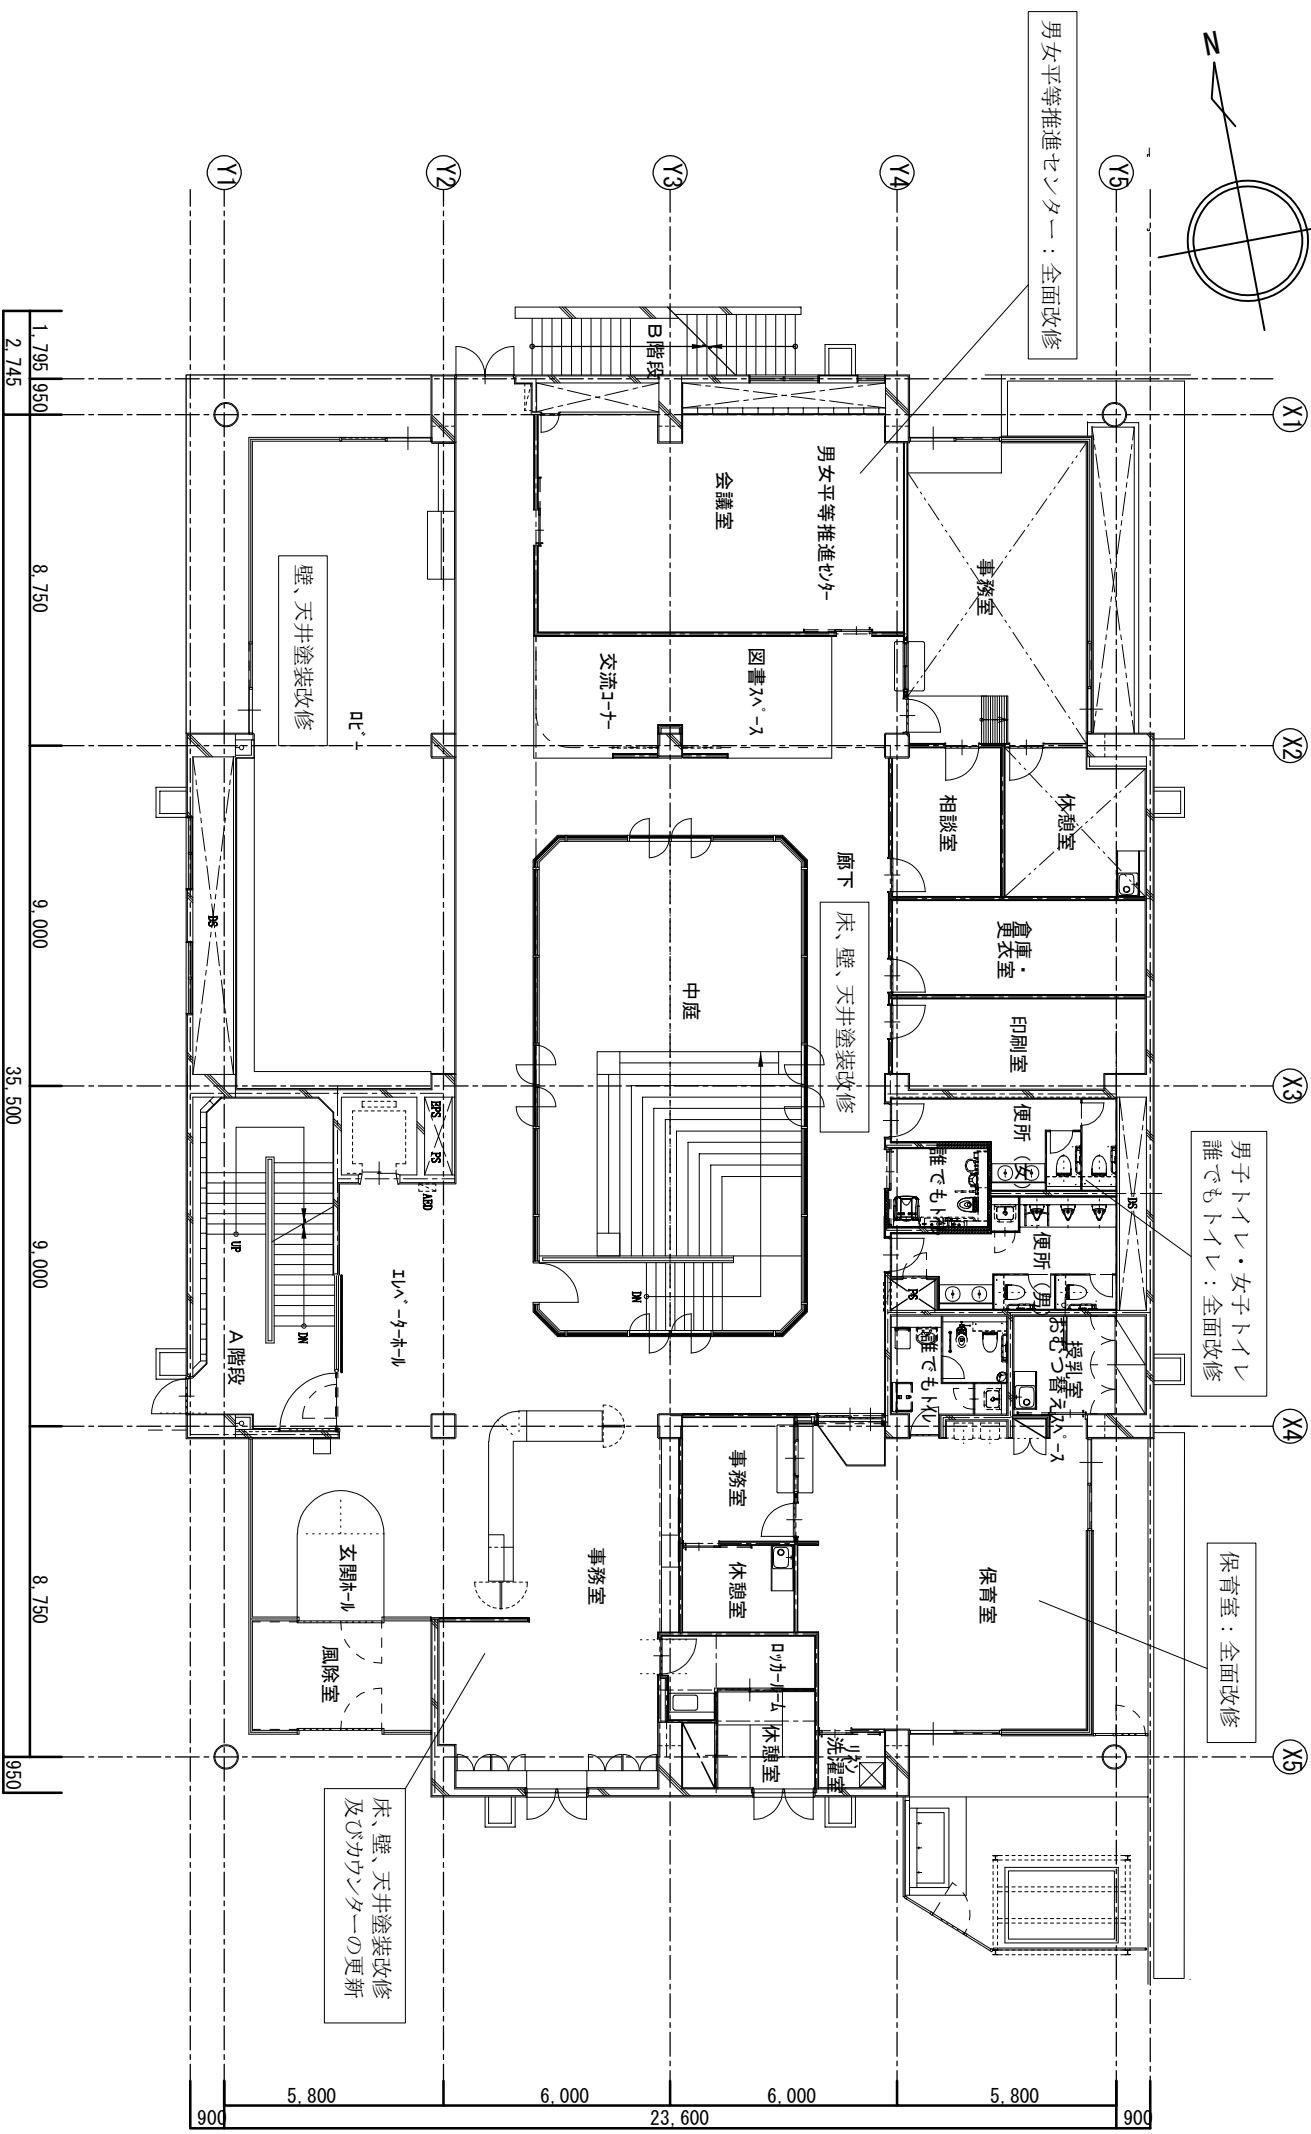
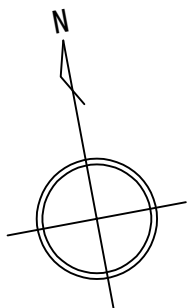


単位：ミリメートル

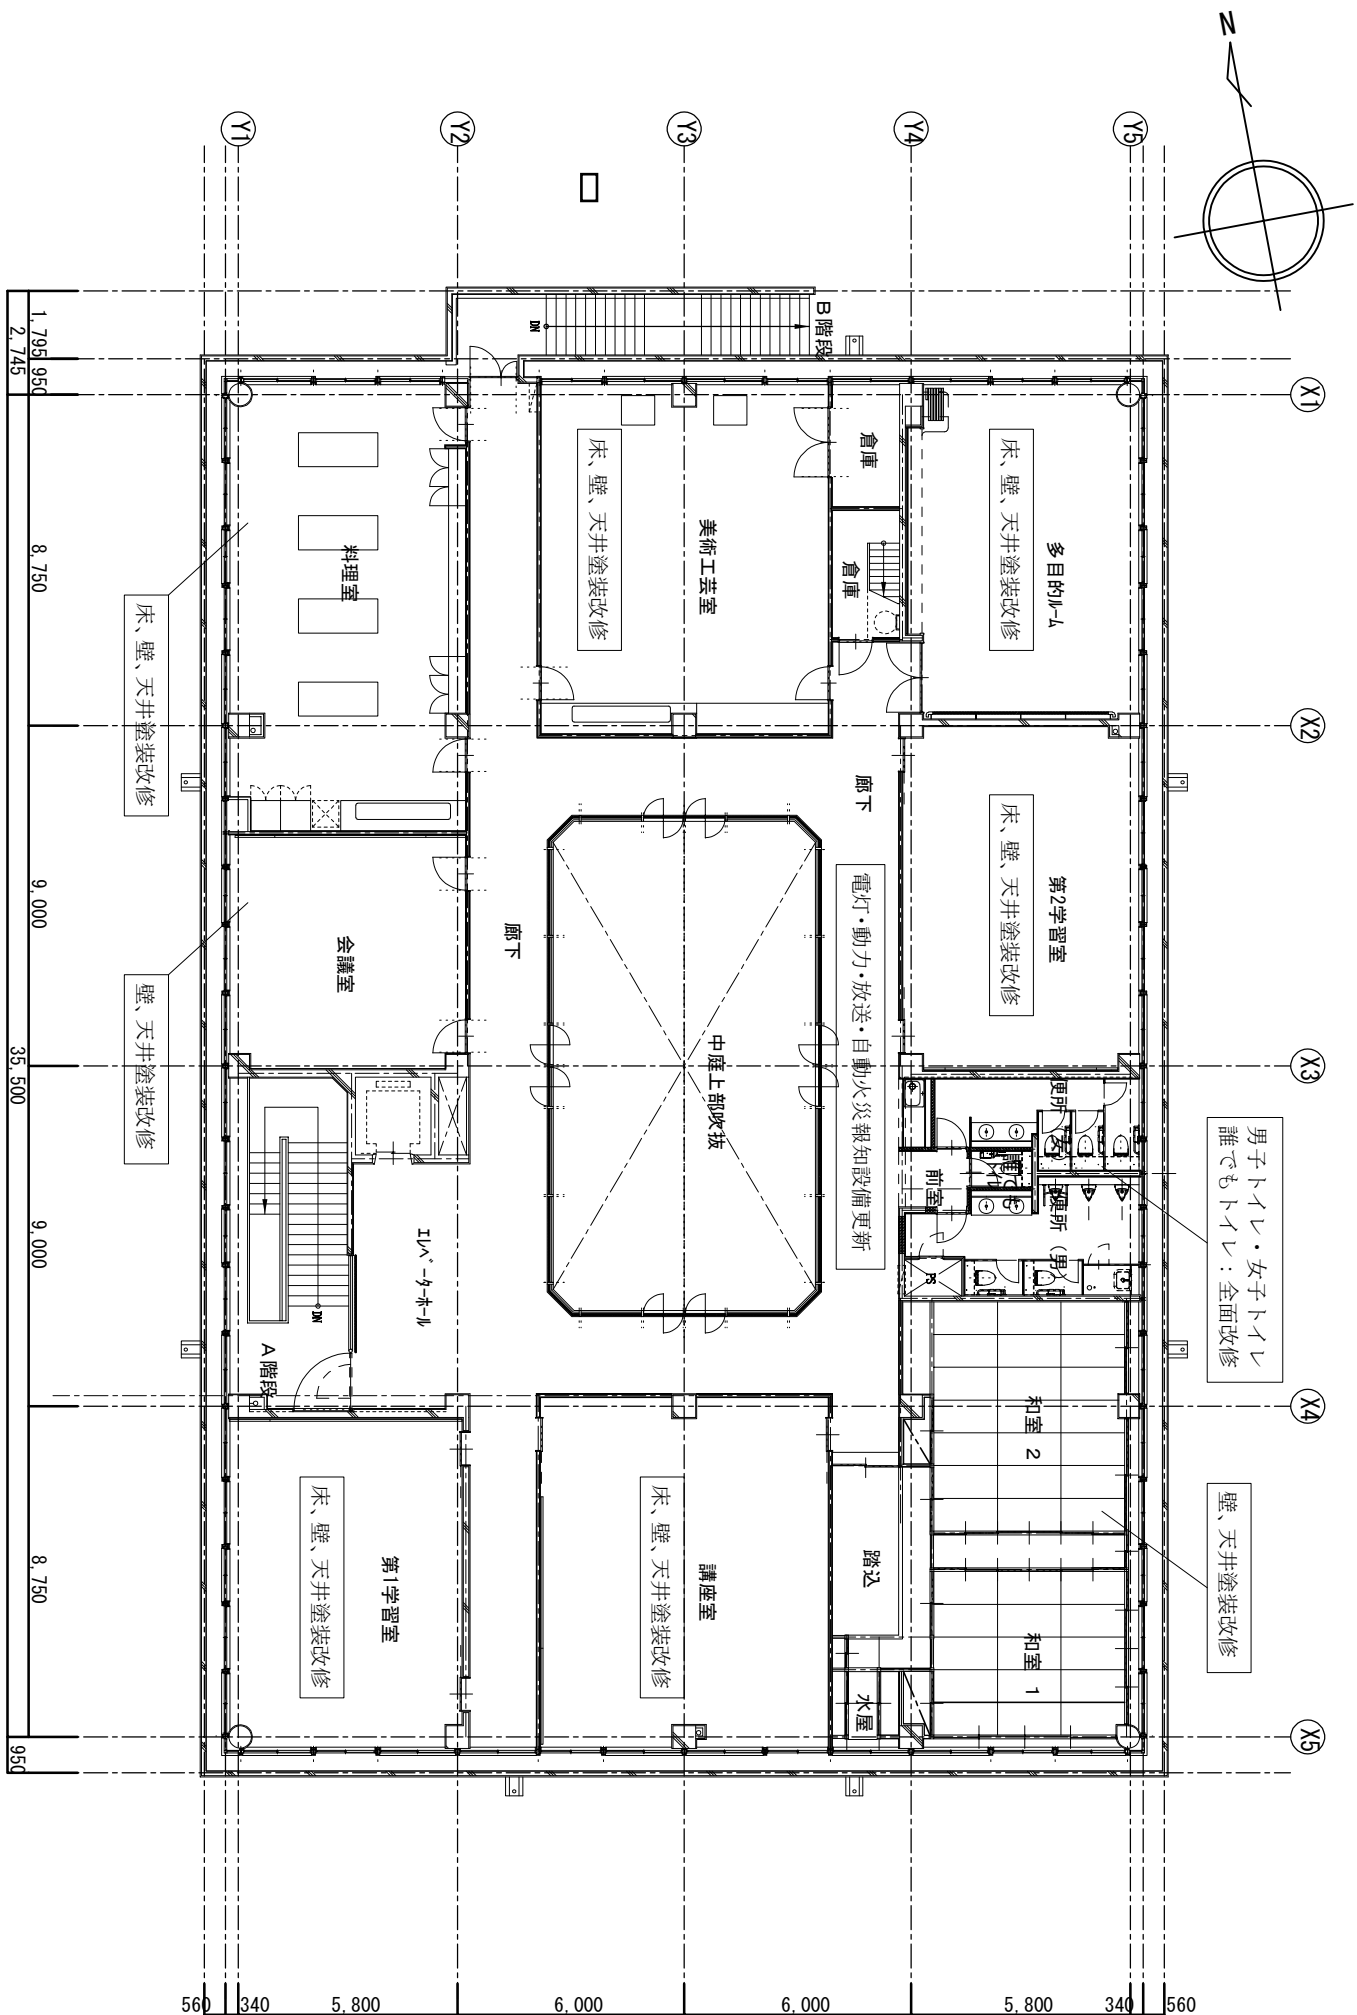

単位：ミリメートル

2階平面図

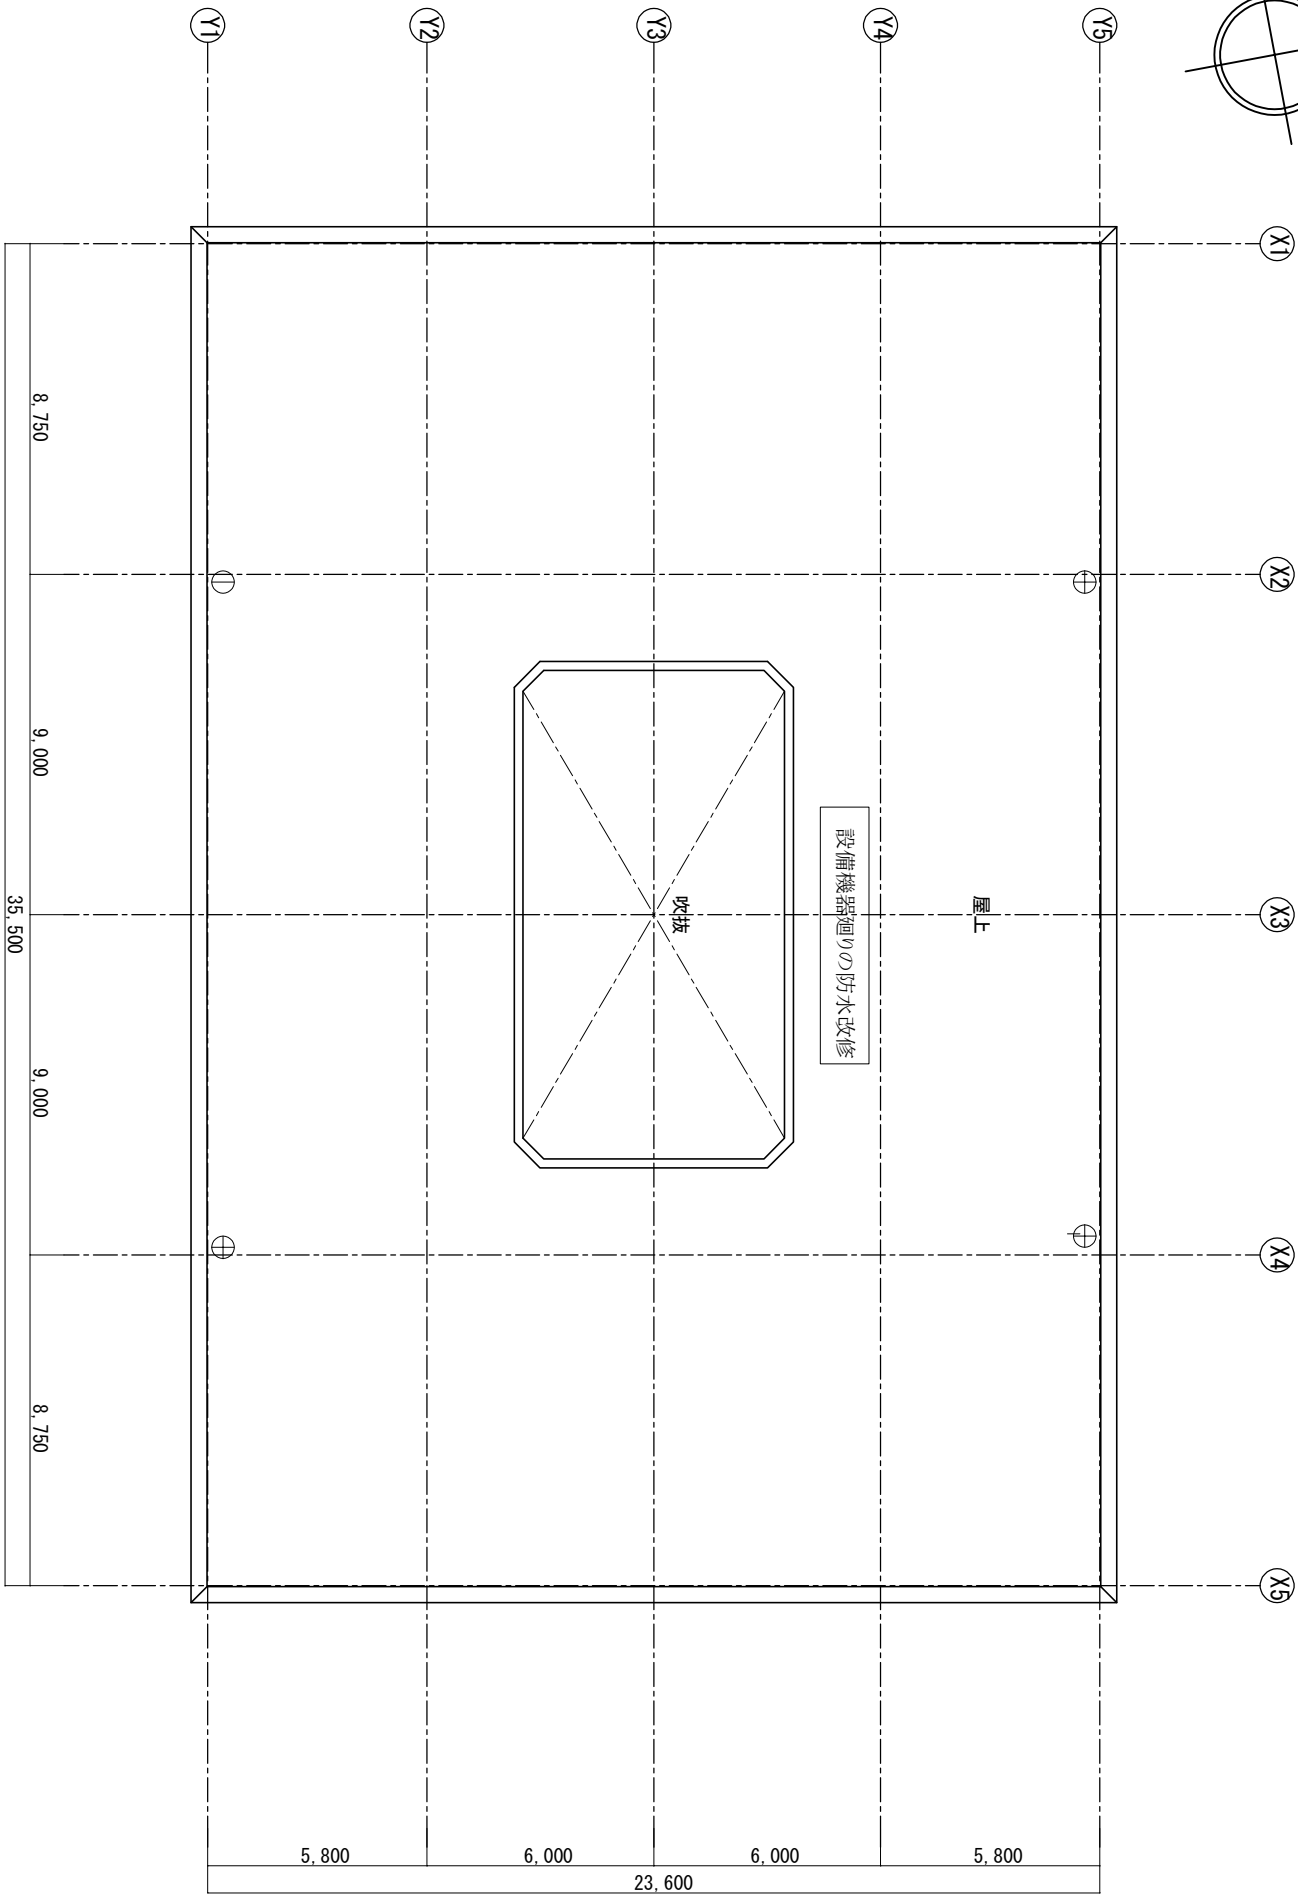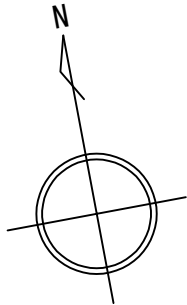

単位：ミリメートル