

武蔵野市立井之頭小学校解体工事請負契約に係る議案の提出について

武蔵野市立井之頭小学校解体工事について、事業者と工事請負契約を行うにあたり、議会の議決に付すべき契約及び財産の取得または処分に関する条例（昭和39年3月武蔵野市条例第11号）第2条の規定により、市議会に議案として提出したい。

- | | | | |
|---|--------|---|---|
| 1 | 件 | 名 | 井之頭小学校解体工事請負契約 |
| 2 | 契約の方法 | | 制限付一般競争入札（電子入札） |
| 3 | 契約金額 | | 金273,900,000円 |
| 4 | 契約の相手方 | | 東京都足立区綾瀬4丁目24番13号 水垣ビル
株式会社明幸
代表取締役 滝沢 継明 |
| 5 | 工期 | | 契約確定の日（市議会の議決を得た日）の翌日から令和9年3月12日まで |

(参考)

1 施 工 場 所 武蔵野市吉祥寺本町3丁目27番19号 井之頭小学校

2 支出科目等 一般会計 10 教育費 2 小学校費
4 学校建設費 14 工事請負費

3 入札参加業者及び入札結果

(単位 円)

入札参加業者	第1回入札	結果
株式会社明幸	249,000,000	落札
株式会社滝口興業 東京支店	363,000,000	
株式会社関口興業	450,000,000	
株式会社丸利根アペックス	475,450,000	
株式会社美禅	479,500,000	
株式会社高田工業	546,470,000	
株式会社内山商事 東京支店	555,700,000	
株式会社エコワス	563,000,000	
株式会社内村工業	583,000,000	
株式会社未来	辞退	
関東建設興業株式会社 東京支店	辞退	
東亜道路工業株式会社 多摩営業所	辞退	
株式会社クワバラ・パンぷキン 東京支店	辞退	



契約金額は、上記最低の入札金額に100分の10に相当する額を加算した金額である。

4 予 定 価 格 金703,690,000円
(消費税及び地方消費税を含まない金額)

(資料)

井之頭小学校解体工事概要


工事概要	1	工事場所	井之頭小学校 武蔵野市吉祥寺本町3丁目27番19号
	2	敷地面積	10,184平方メートル
	3	延床面積	8,338.99平方メートル（付属棟を含む。）
	4	構造及び規模	鉄筋コンクリート造 一部鉄骨鉄筋コンクリート造 地上4階、地下1階
	5	工事内容	敷地内の校舎、体育館、付属棟及び外構等を解体し、及び撤去して更地とする。

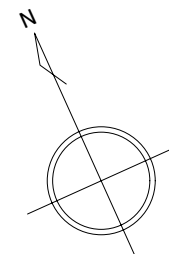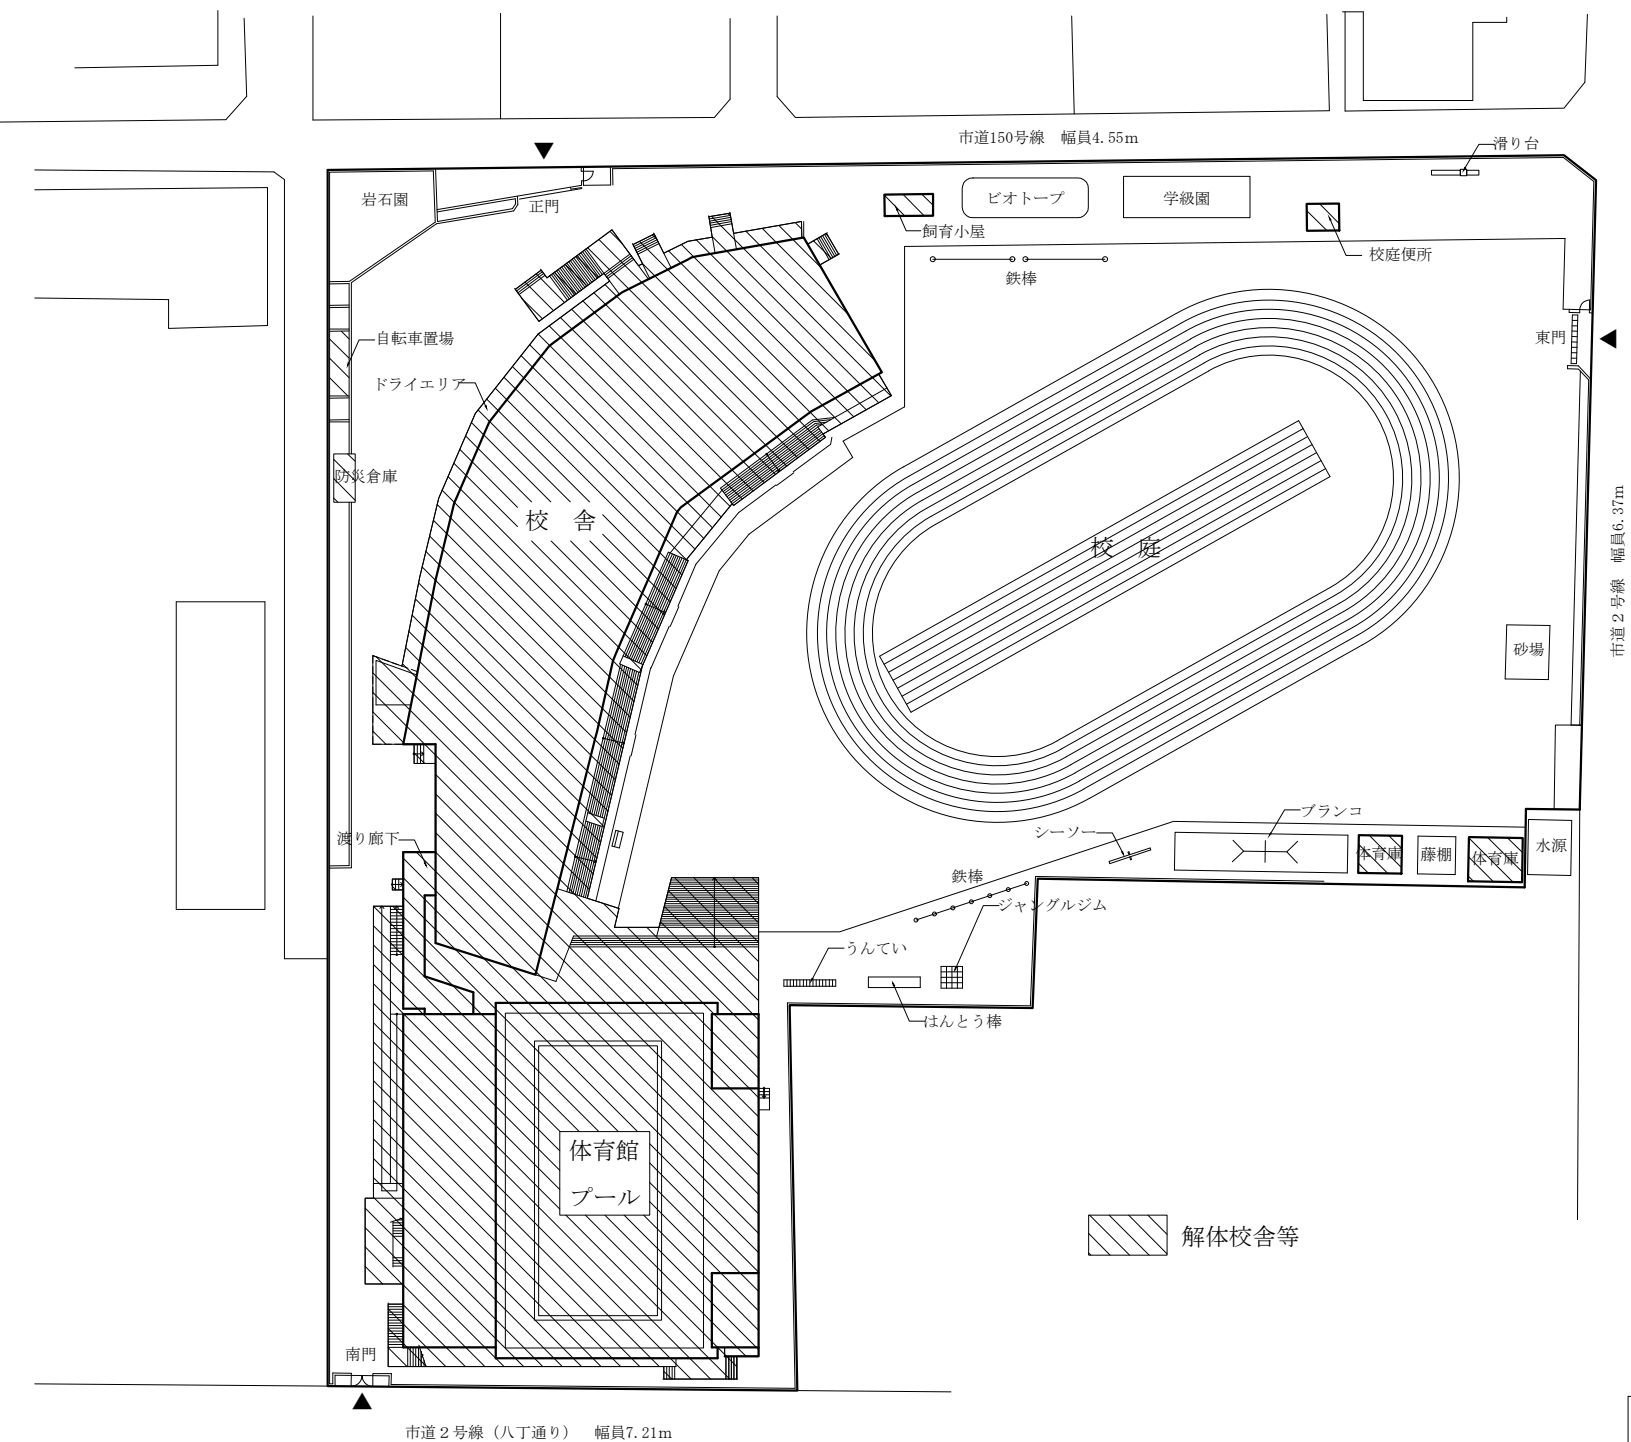

S=1/700


配置図

①

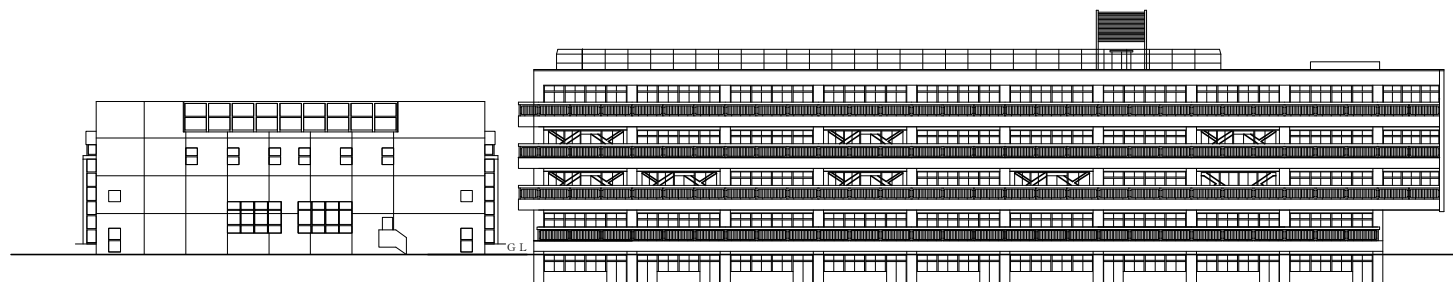

体育館棟 東立面図


校舎棟 東南立面図

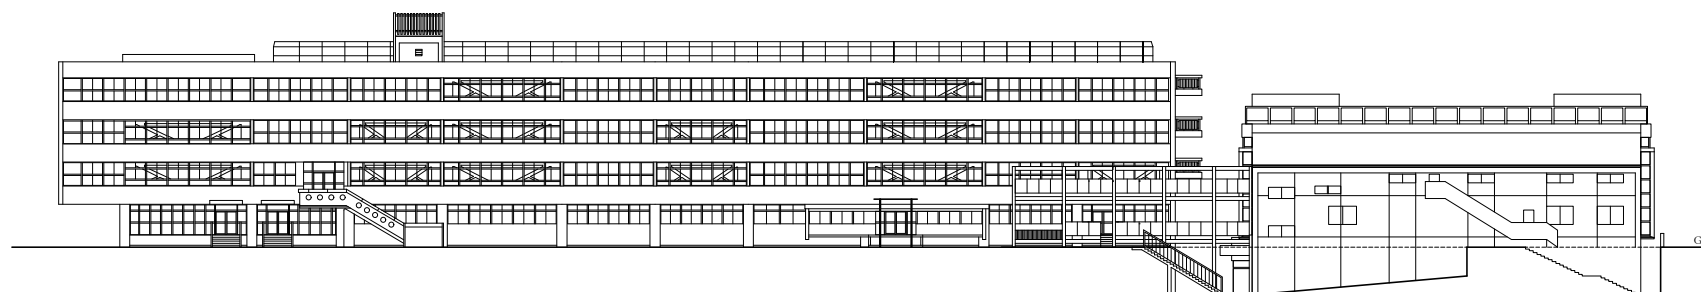


校舎棟 北西立面図

渡り廊下部分 北西立面図


体育館棟 西立面図

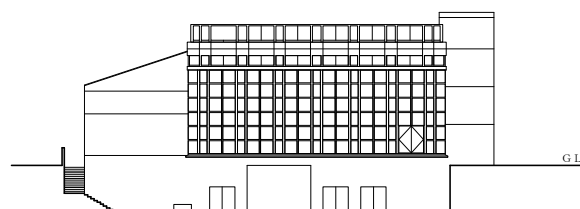


体育館棟 南立面図

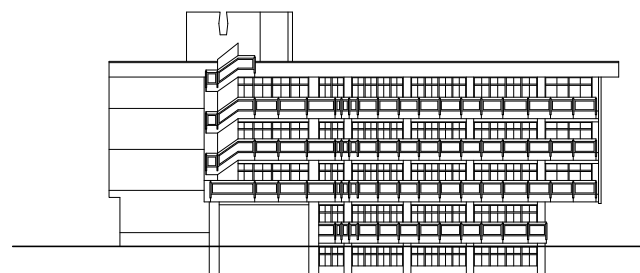

校舎棟 南立面図

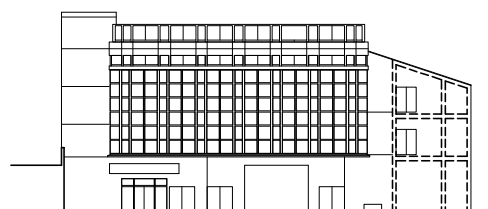

体育館棟 北立面図

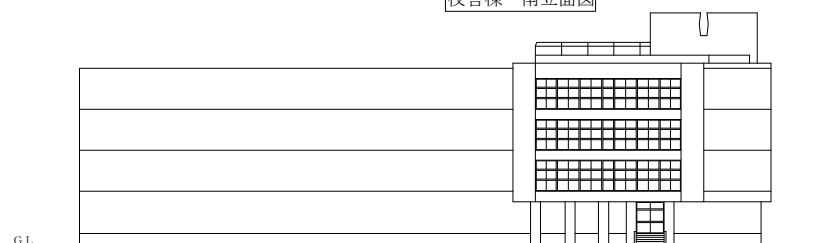


校舎棟 東立面図


S=1/600

立面図


②

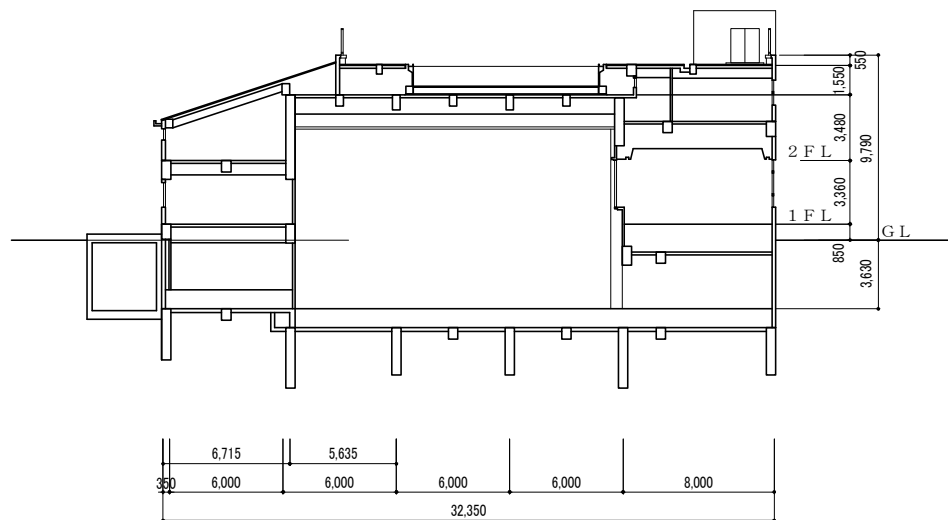

体育館棟 断面図

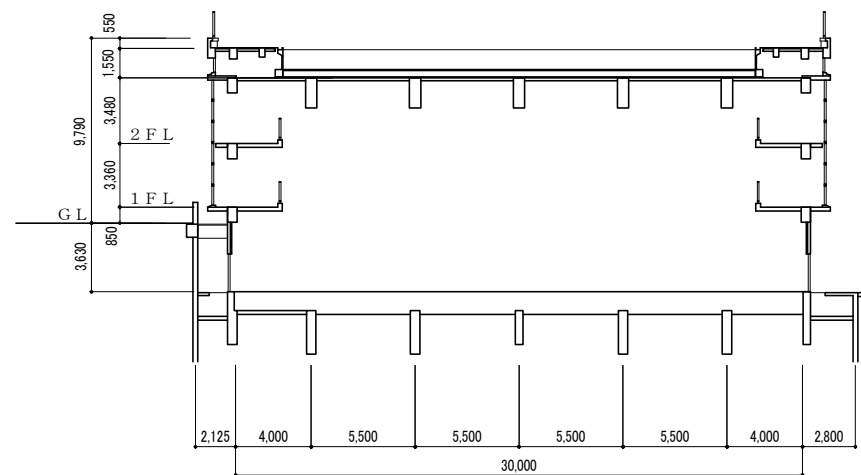

体育館棟 断面図

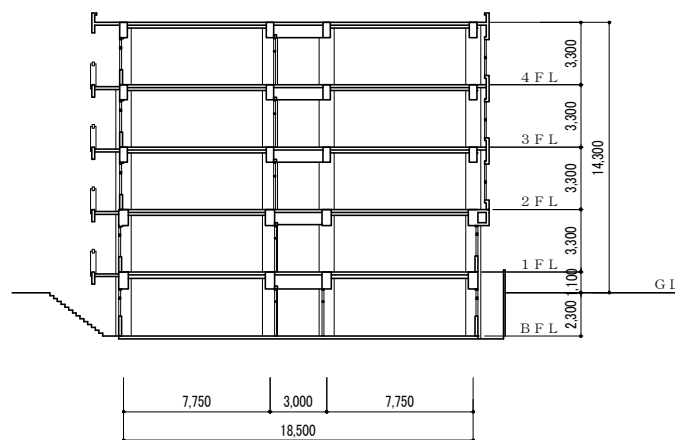

校舎棟 断面図

単位：ミリメートル
S=1/400

断面図

③

井之頭小学校解体工事 工事費内訳表

(単位 円)

A 直接工事費		203,410,240
B	間接工事費	
	1	共通仮設費 23,479,790
	2	現場管理費 15,523,349
	小計 39,003,139	
C 一般管理費		19,242,621
D 有価物売却費		△12,656,000
計 (A + B + C + D)		249,000,000
E 消費税等相当額		24,900,000
合計		273,900,000