

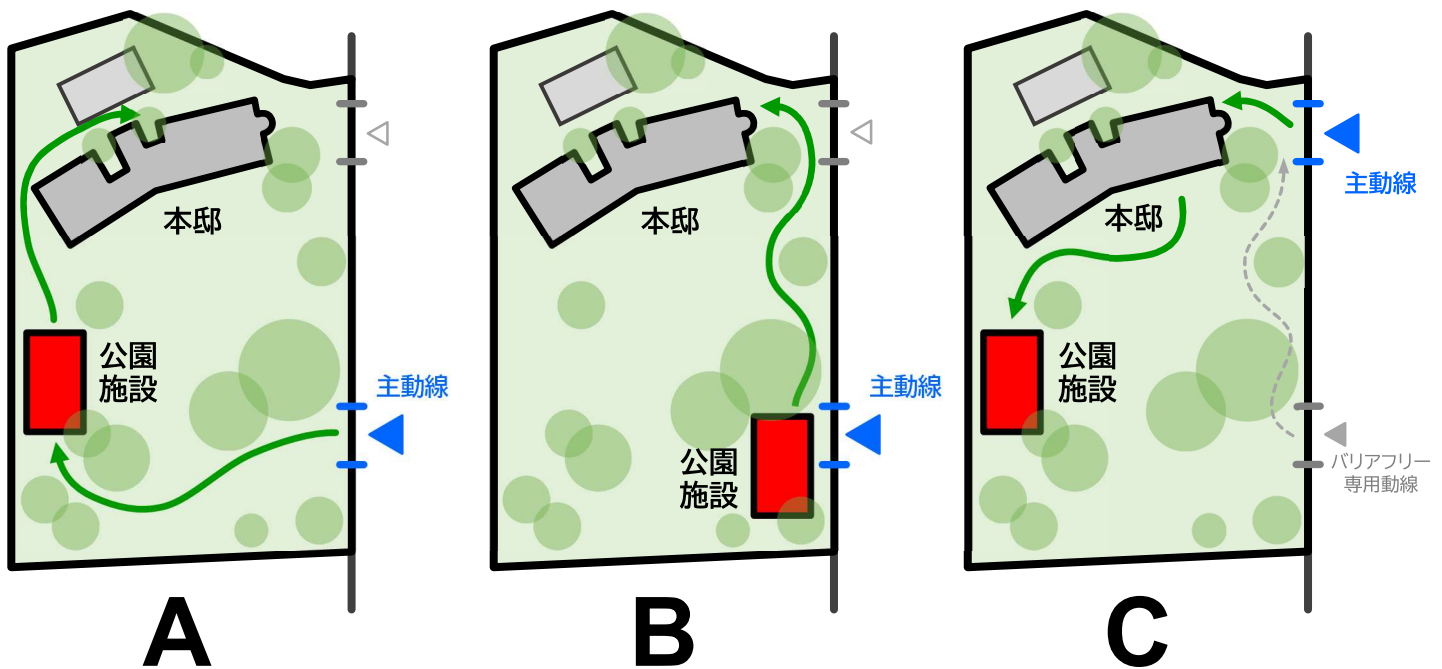


旧赤星鉄馬邸 保存活用計画策定委員会 検討資料


公園施設の配置及び動線

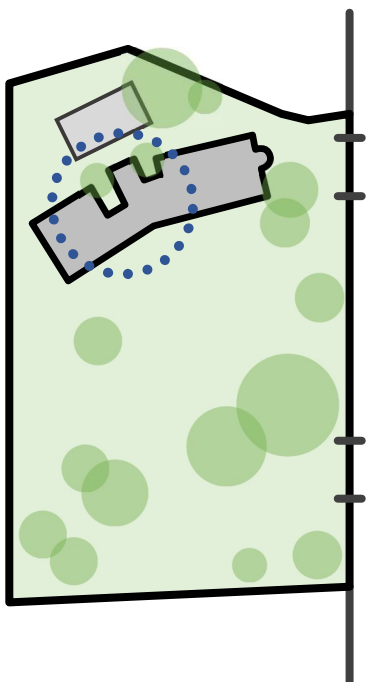


エレベーターの配置

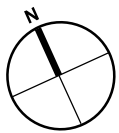


A 本邸建物内
(浴室)に設置

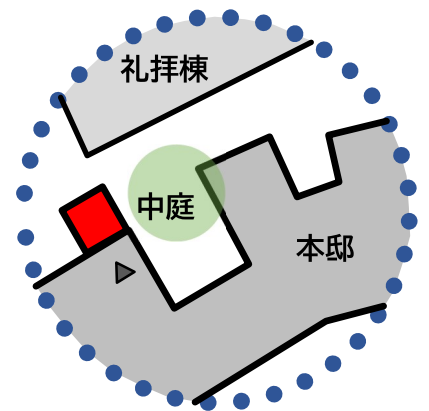

B 本邸建物
渡り廊下に増築

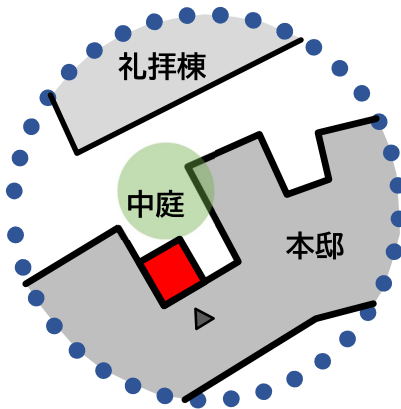

C 本邸建物
中庭内に増築

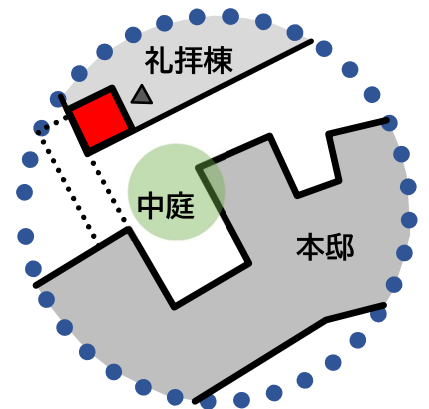

D 礼拝棟 修室内に増築
渡り廊下で接続