

第五小学校改築工事請負契約にかかる議案の提出について

第五小学校改築工事について、事業者と工事請負契約を行うにあたり、議会の議決に付すべき契約及び財産の取得または処分に関する条例（昭和39年3月武蔵野市条例第11号）第2条の規定により、市議会に議案として提出した。

記

- | | | |
|---|--------|---|
| 1 | 件名 | 第五小学校改築工事請負契約 |
| 2 | 契約の方法 | 制限付一般競争入札（電子入札） |
| 3 | 契約金額 | 金5,648,500,000円 |
| 4 | 契約の相手方 | 東京都港区港南1丁目8番15号
飛島建設株式会社
代表取締役社長 築地 功 |
| 5 | 工期 | 契約確定の日（市議会の議決を得た日）の翌日から令和10年6月13日まで |

(参考)

1 施工場所 武蔵野市関前3丁目2番20号 第五小学校

2 支出科目等 一般会計 10 教育費 2 小学校費
4 学校建設費 14 工事請負費

3 入札参加業者及び入札結果

(単位 円)

入札参加業者	第1回入札	結果
飛島建設株式会社	5,135,000,000	落札

契約金額は、上記最低の入札金額に100分の10に相当する額を加算した金額である。

4 予定価格 金5,214,690,000円
(消費税及び地方消費税を含まない金額)

(資料)

第五小学校改築工事概要

工事概要	1	工事場所	第五小学校 武蔵野市関前3丁目2番20号
	2	敷地面積	9,691平方メートル
	3	延床面積	10,455.20平方メートル
	4	構造及び規模	鉄筋コンクリート造、一部鉄骨造 地上4階
	5	工事内容	校舎棟及び体育館棟を改築する。改築工事には 外構工事を含む。

第五小学校改築工事 工事費内訳表

(単位 円)

A	直	接	工	事	費	3,973,400,000		
B	間	接	工	事	費			
	1	共	通	仮	設	費	209,400,000	
	2	現	場	管	理	費	438,700,000	
		小 計				648,100,000		
C	一	般	管	理	費	513,500,000		
	計 (A + B + C)					5,135,000,000		
D	消	費	税	等	相	当	額	513,500,000
	合 計					5,648,500,000		

第五小学校改築工事

図面リスト

図面番号	図面名称
①	完成予想図
②	配置図
③	1階平面図
④	2階平面図
⑤	3階平面図
⑥	4階平面図・屋上平面図
⑦	立面図
⑧	断面図



外観イメージ (1)




外観イメージ (2)



ラーニングcommons見上げイメージ


完成予想図 ①

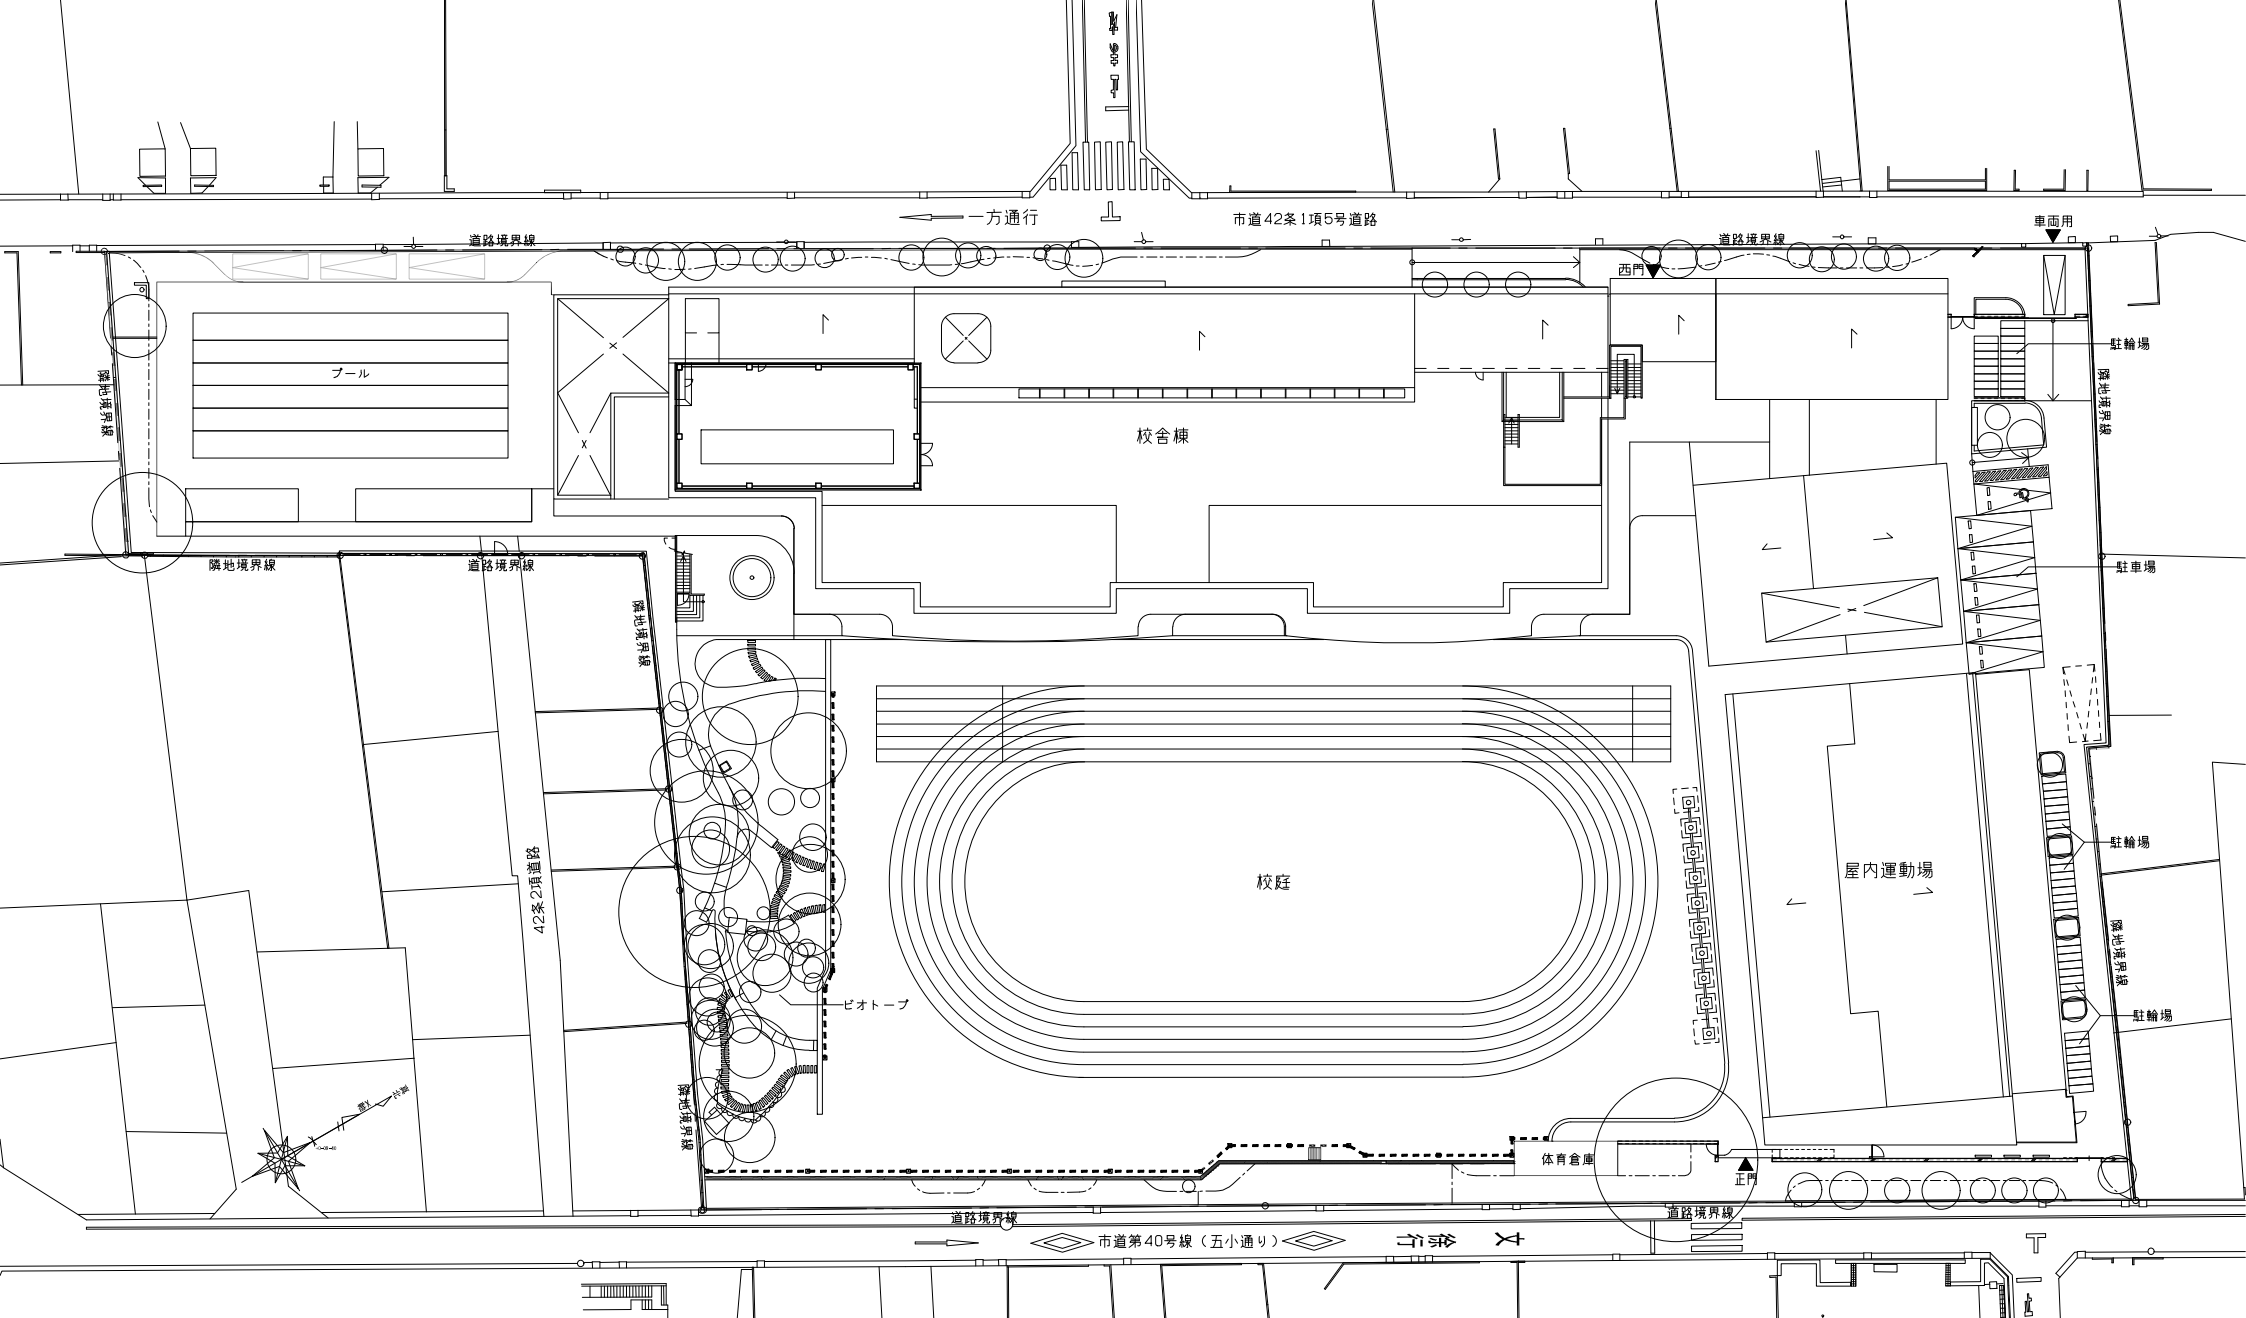

S=1/600 単位：ミリメートル


配置図

②

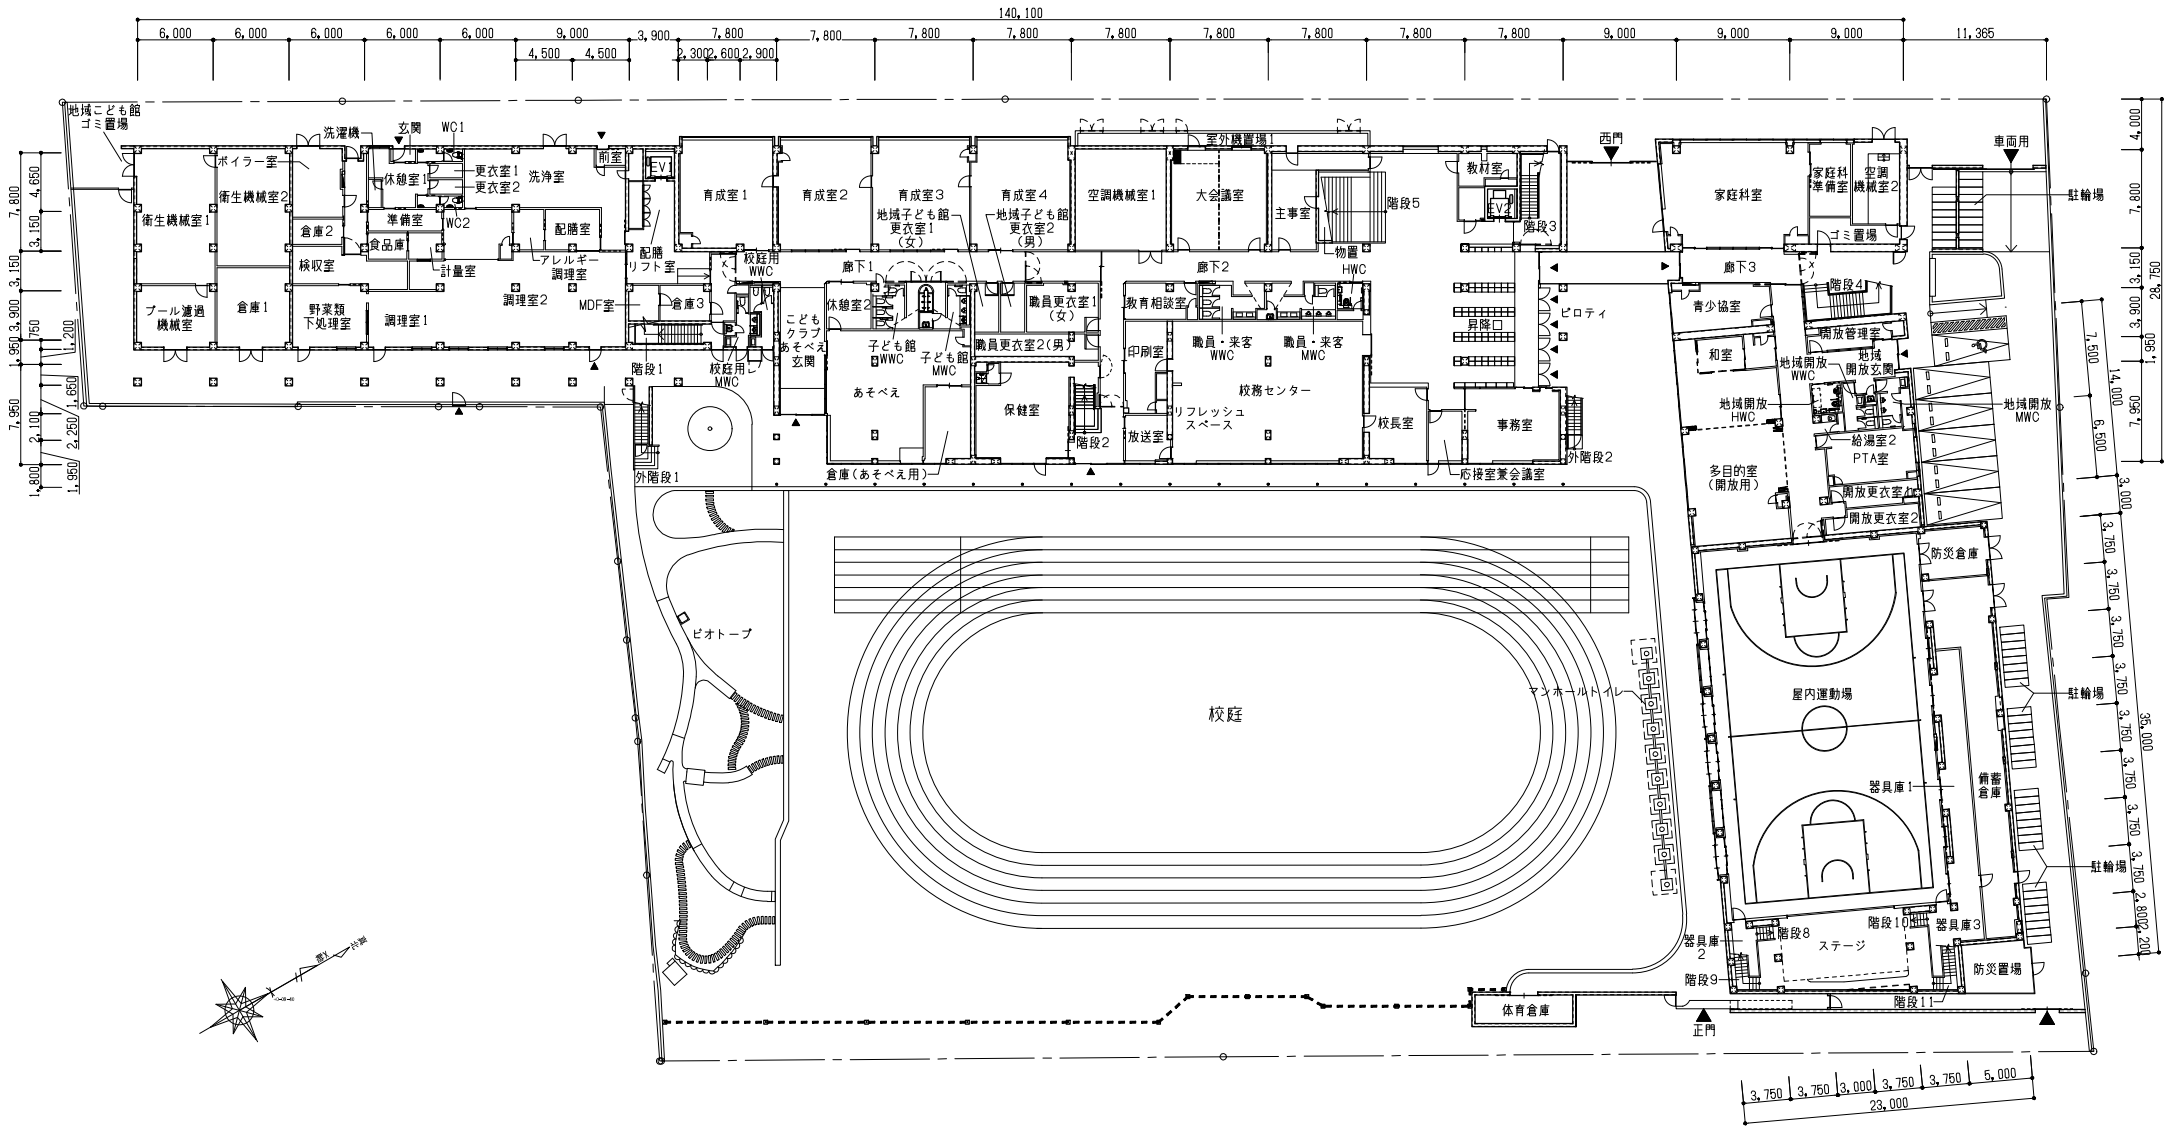



S=1/600 単位：ミリメートル

1階平面図 ③

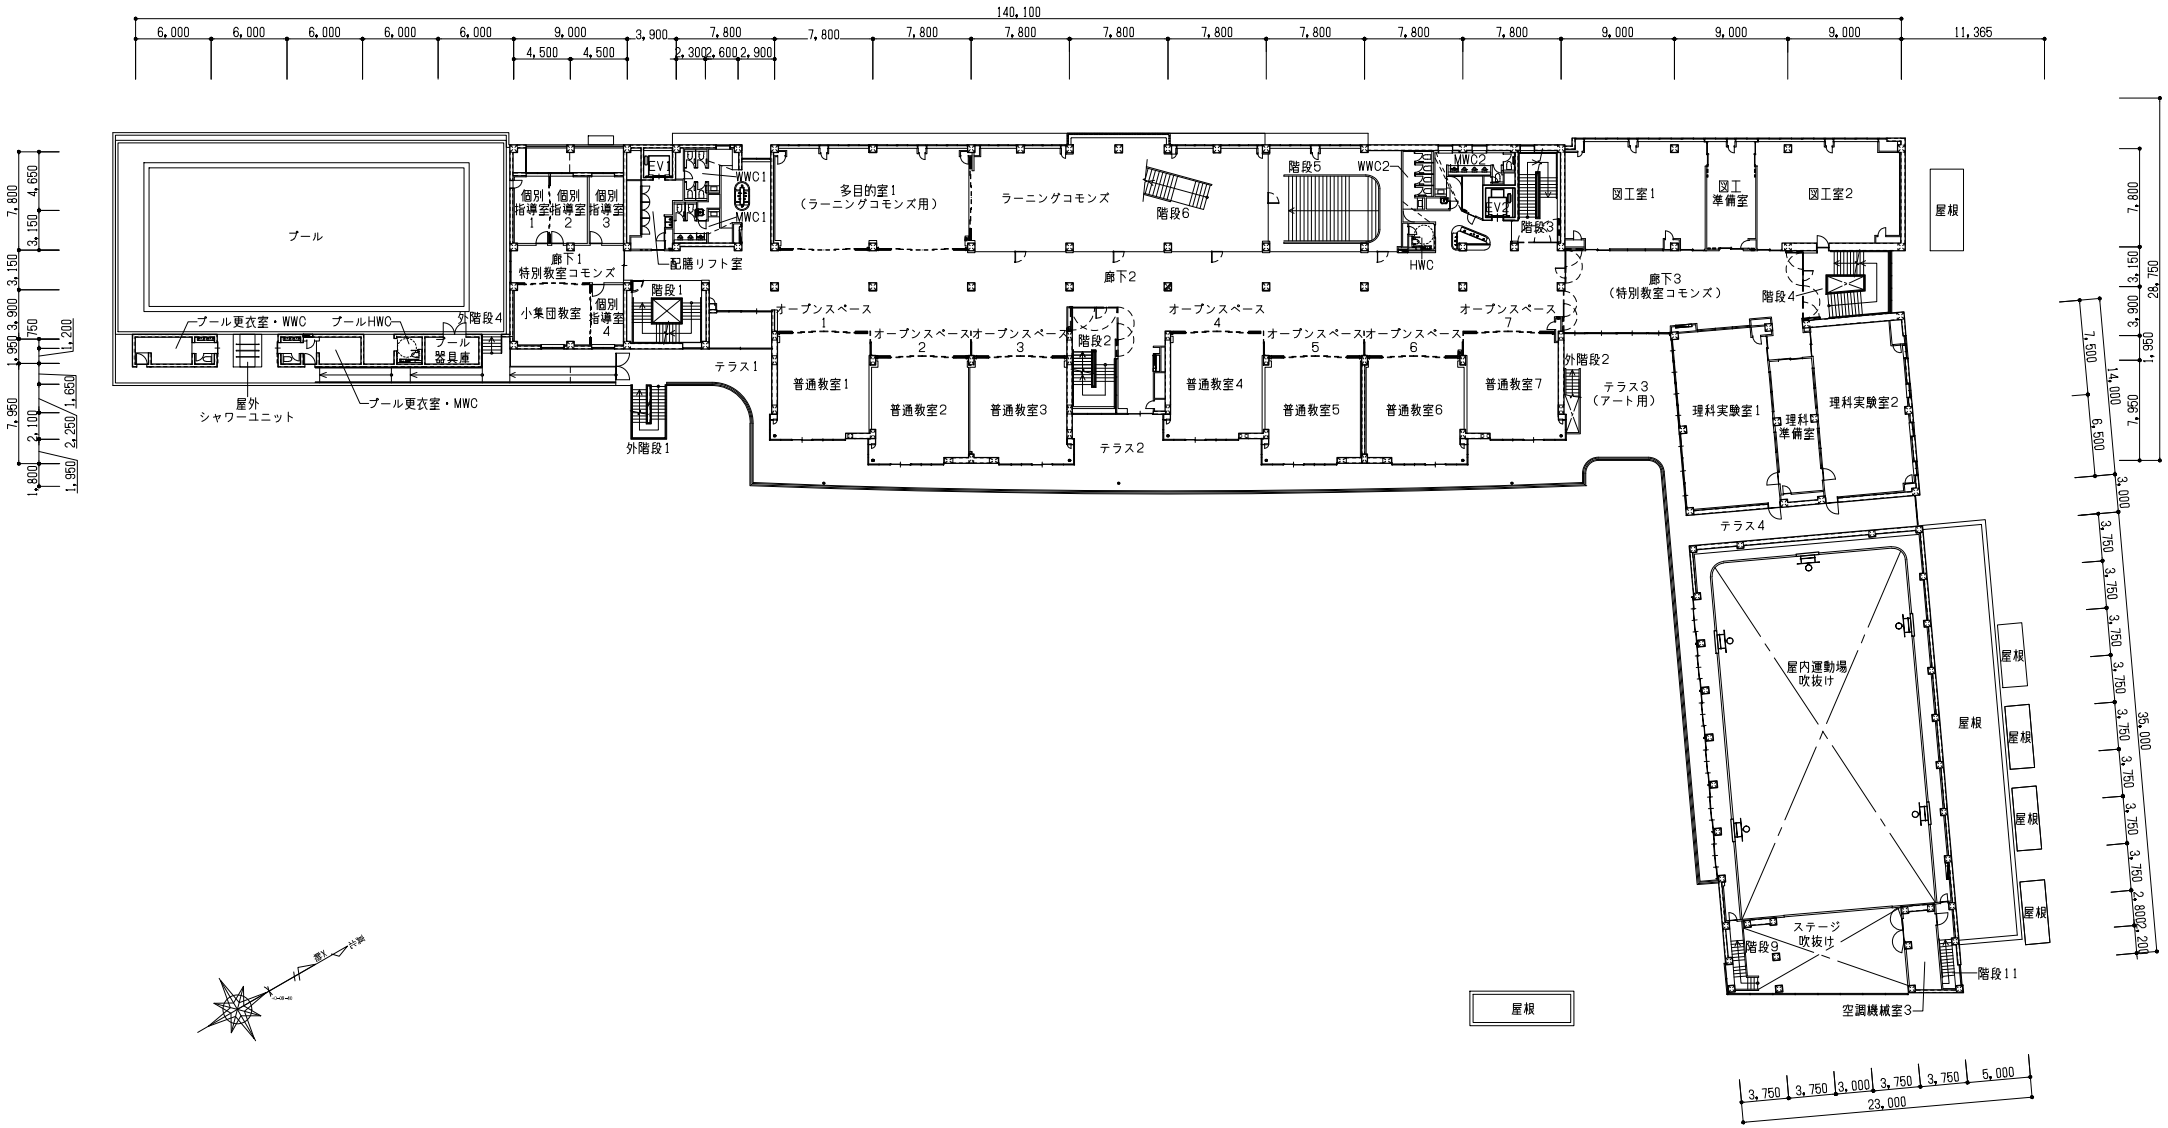


S=1/600 単位：ミリメートル

2階平面図 ④

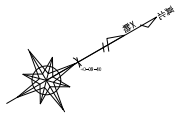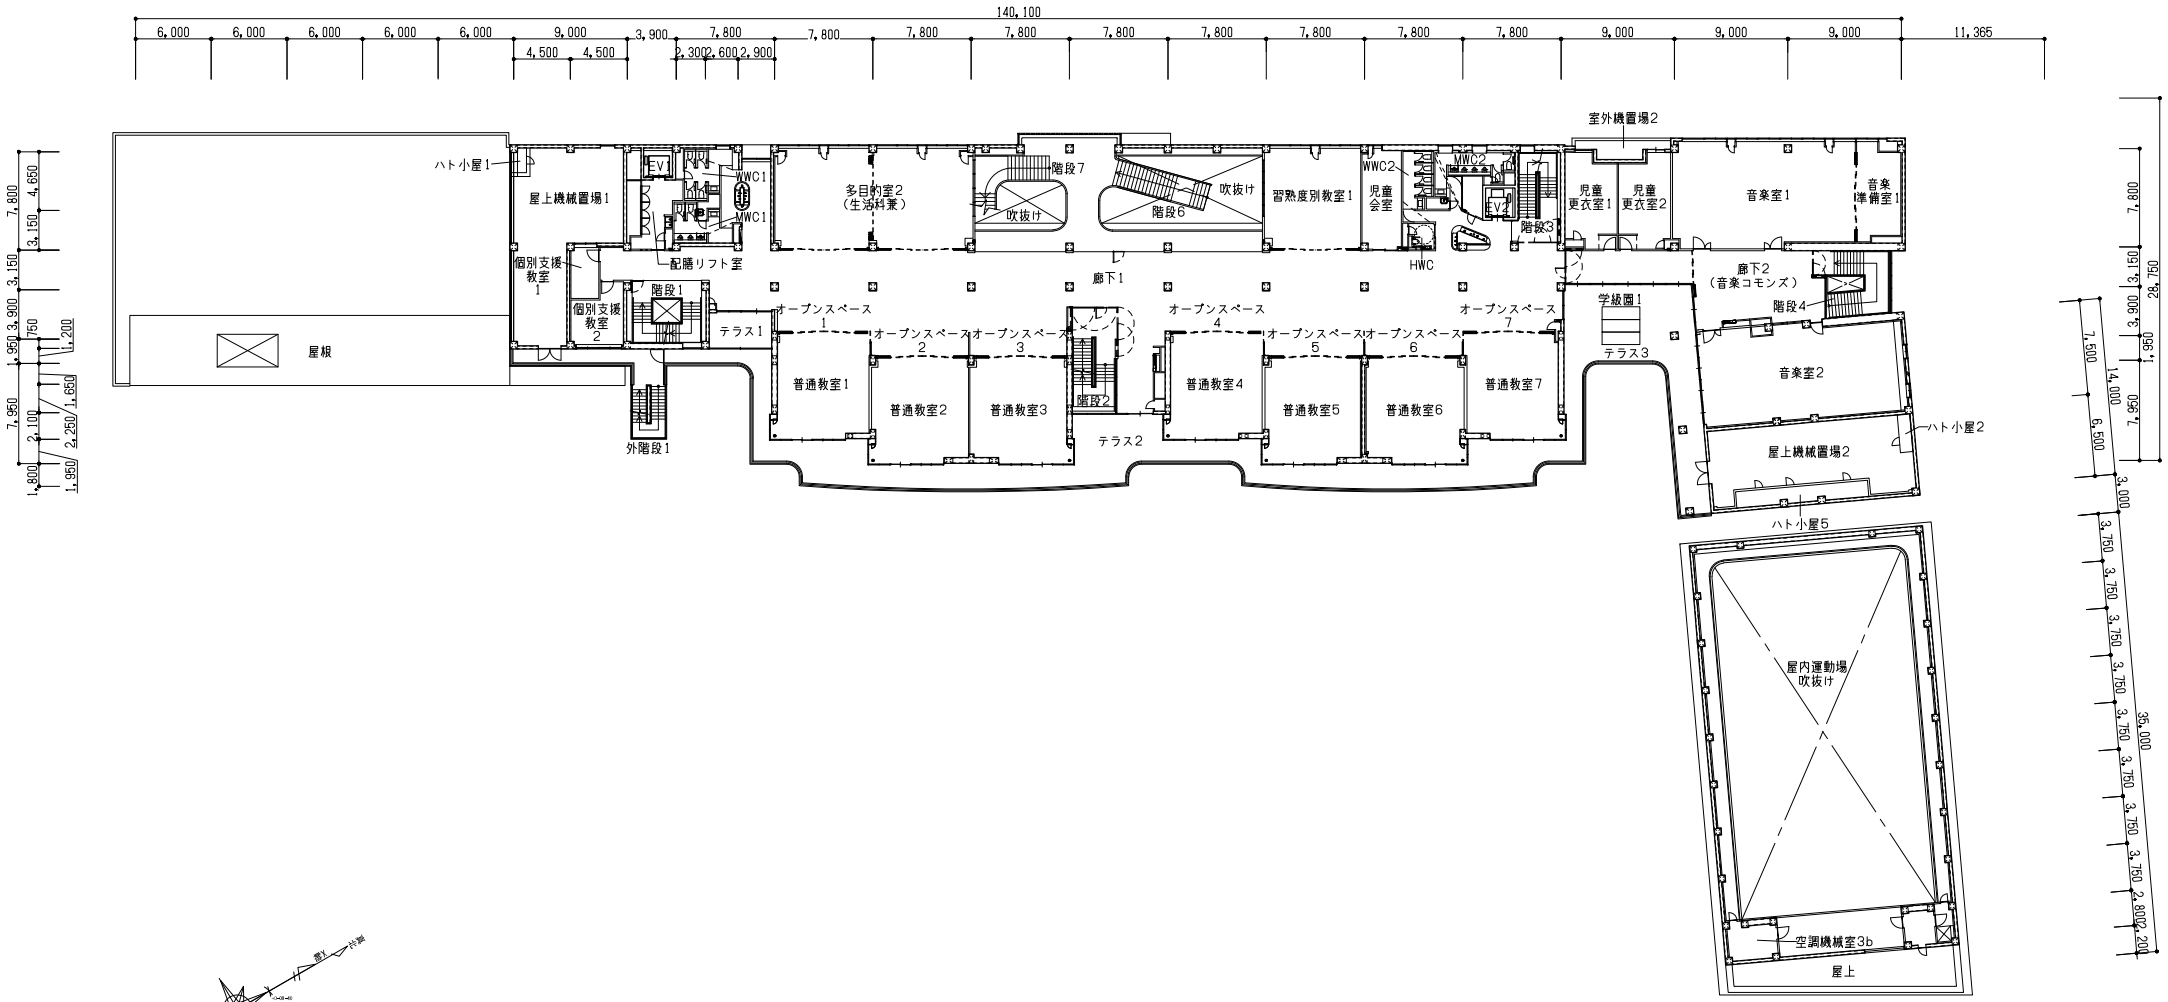


S=1/600 単位:ミリメートル

3階平面図 ⑤

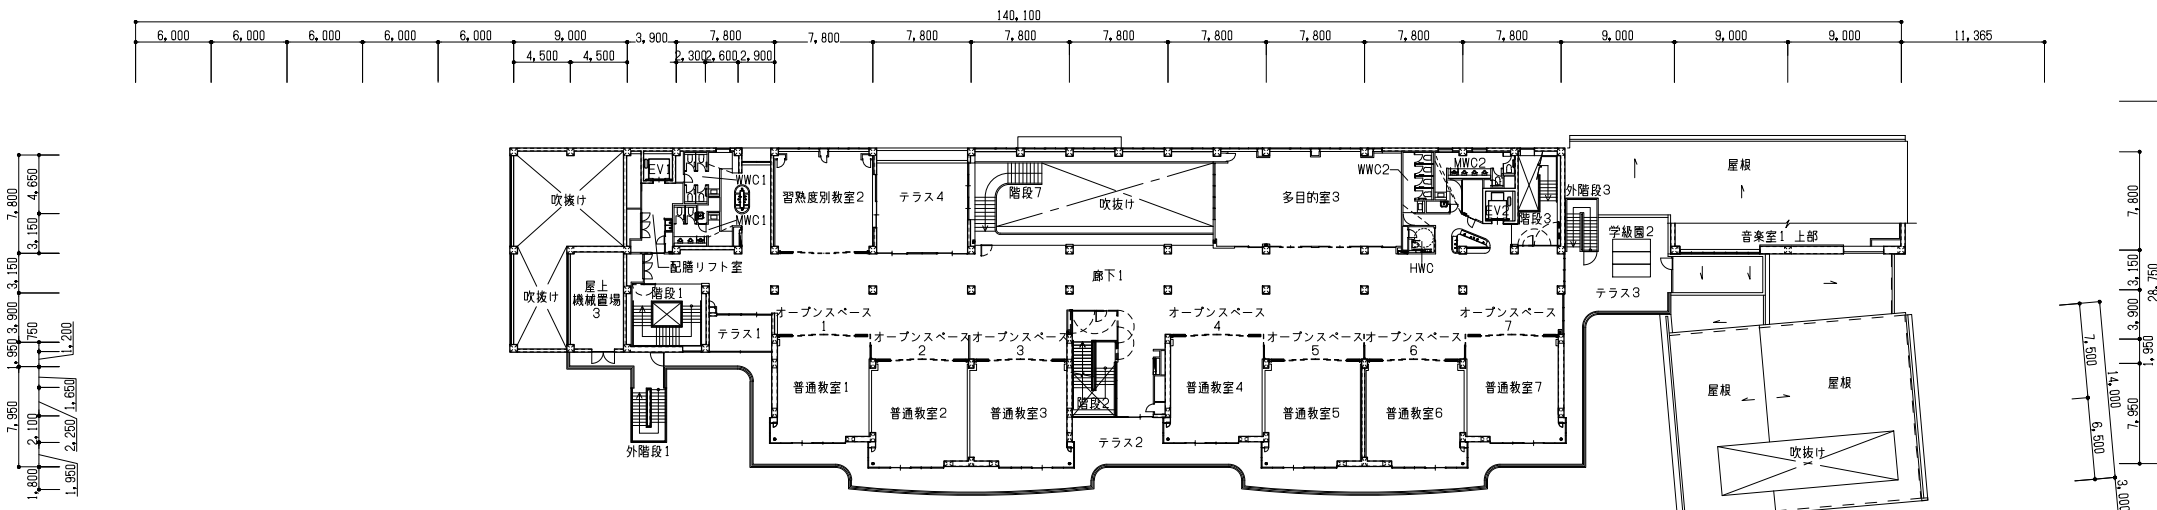

4階平面図

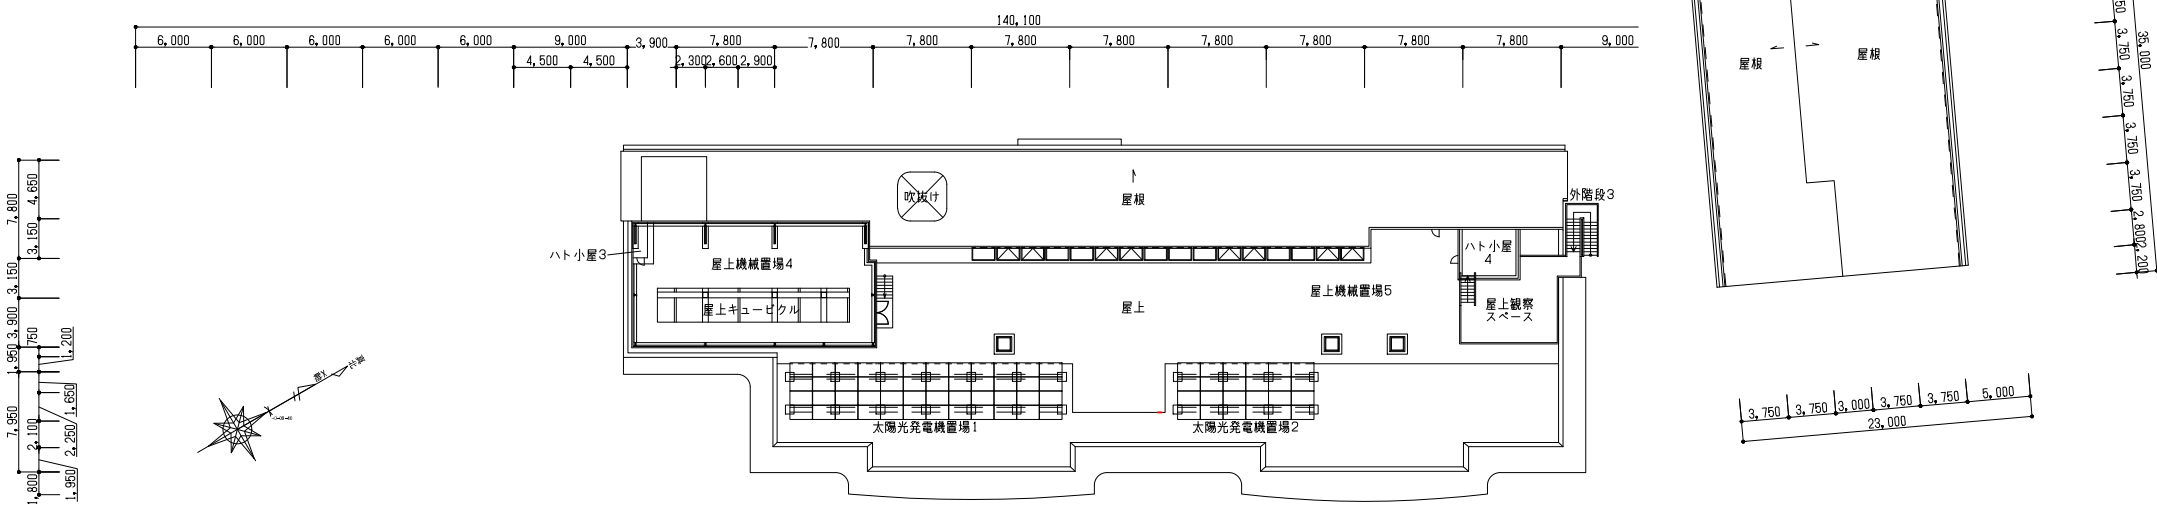

屋上平面図

S=1/600 単位：ミリメートル


4階平面図・屋上平面図 ⑥

校舎棟（教室棟）




東立面図1

校舎棟（教室棟）

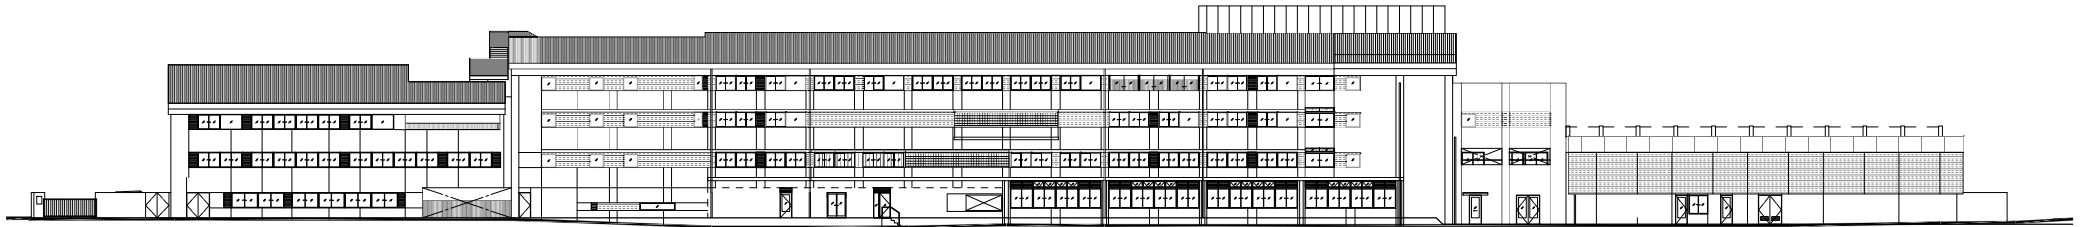


西立面図

校舎棟（教室棟）

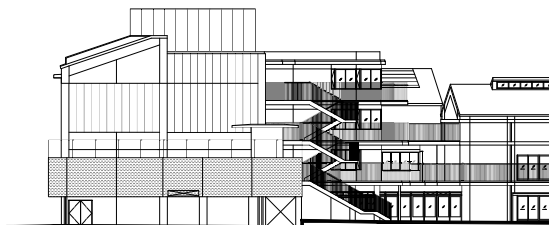


南立面図

校舎棟（屋内運動場）

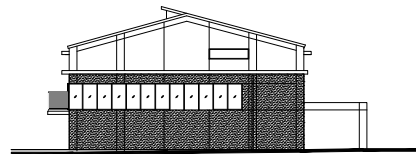

東立面図2

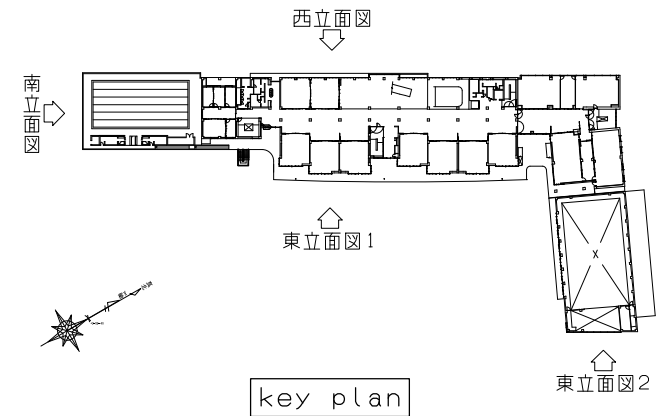


最高の軒高さ 14.90m
 最高の高さ 15.00m


S=1/600 単位：ミリメートル

立面図


⑦

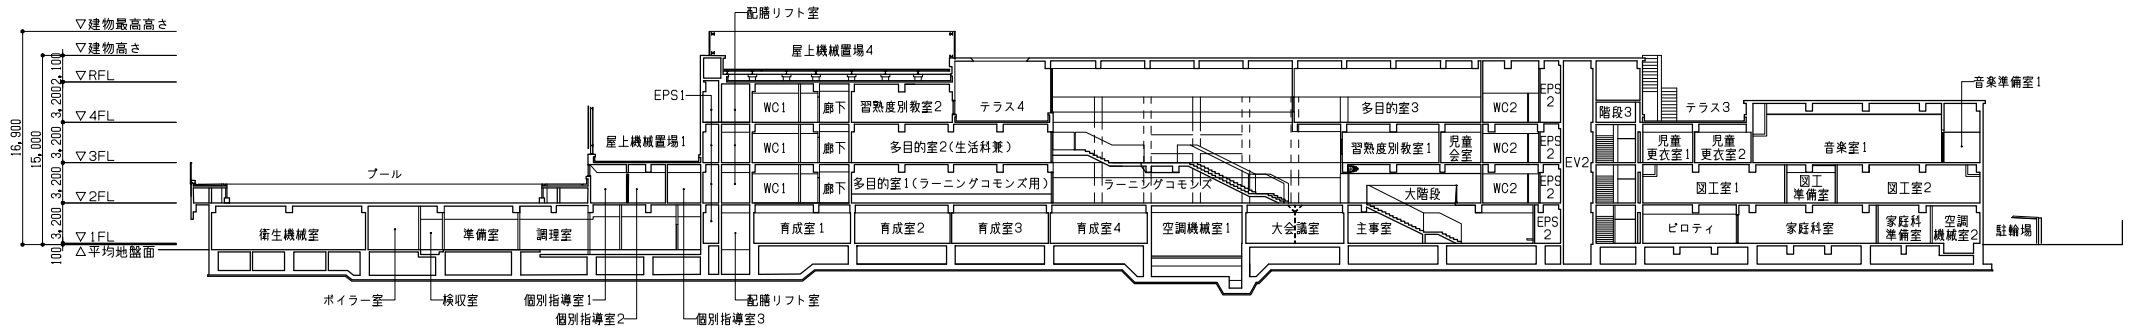


A-A' 断面図

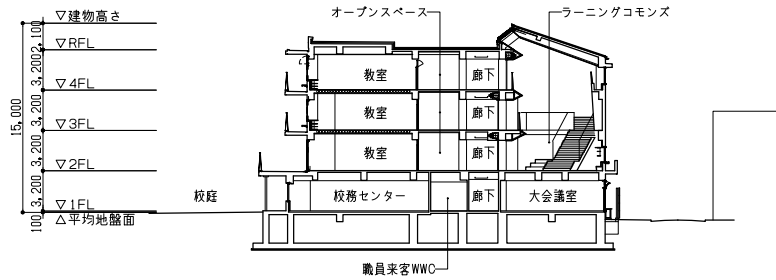


B-B' 断面図

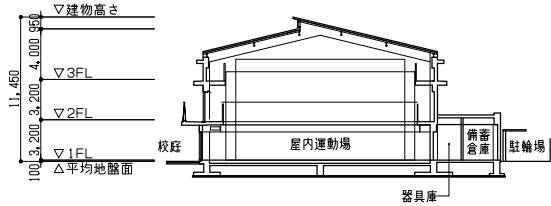

C-C' 断面図

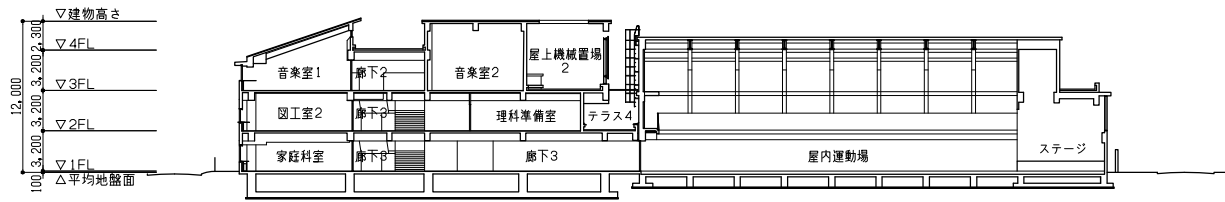

D-D' 断面図

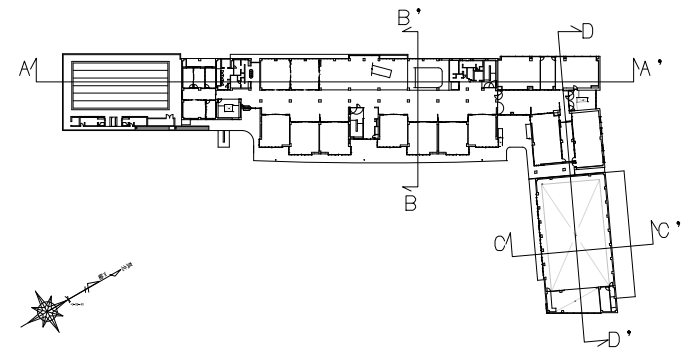

key plan

S=1/600 単位：ミリメートル

断面図 ⑧