

第五小学校改築に伴う電気設備工事請負契約にかかる議案の提出について

第五小学校改築に伴う電気設備工事について、事業者と工事請負契約を行うにあたり、議会の議決に付すべき契約及び財産の取得または処分に関する条例（昭和39年3月武蔵野市条例第11号）第2条の規定により、市議会に議案として提出した。

- 1 件 名 第五小学校改築に伴う電気設備工事請負契約
- 2 契約の方法 制限付一般競争入札（電子入札）
- 3 契約金額 金866,800,000円
- 4 契約の相手方 東京都新宿区百人町2丁目24番10号  
日東電工株式会社  
代表取締役 本間 正明
- 5 工期 契約確定の日（市議会の議決を得た日）の翌日から令和10年6月13日まで

(参考)

1 施工場所 武蔵野市関前3丁目2番20号 第五小学校

2 支出科目等 一般会計 10 教育費 2 小学校費  
4 学校建設費 14 工事請負費

3 入札参加業者及び入札結果

(単位 円)

入札参加業者	第1回入札	結果
日東電工株式会社	788,000,000	落札
高野電気工業株式会社	798,890,000	
成電工株式会社	820,000,000	
株式会社大三洋行	辞退	
工藤電業株式会社	辞退	

契約金額は、上記最低の入札金額に100分の10に相当する額を加算した金額である。

4 予定価格 金939,870,000円  
(消費税及び地方消費税を含まない金額)

(資料)

### 第五小学校改築に伴う電気設備工事概要

工事概要	1	工事場所	第五小学校 武蔵野市関前3丁目2番20号
	2	敷地面積	9,691平方メートル
	3	延床面積	10,455.20平方メートル
	4	構造及び規模	鉄筋コンクリート造、一部鉄骨造 地上4階
	5	工事内容	校舎棟及び体育館棟改築に伴う電気設備工 を行う。

第五小学校改築に伴う電気設備工事 工事費内訳表


(単位 円)

A	直接工事費	670,847,729
B	間接工事費	
	1 共通仮設費	30,000,000
	2 現場管理費	65,000,000
	小計	95,000,000
C	一般管理費	22,207,721
D	有価物売却費	△55,450
	計 ( A + B + C + D )	788,000,000
E	消費税等相当額	78,800,000
	合計	866,800,000

## 第五小学校改築に伴う電気設備工事

### 図面リスト


図面番号	図面名称
①	1階平面図
②	2階平面図
③	3階平面図
④	4階平面図・屋上平面図

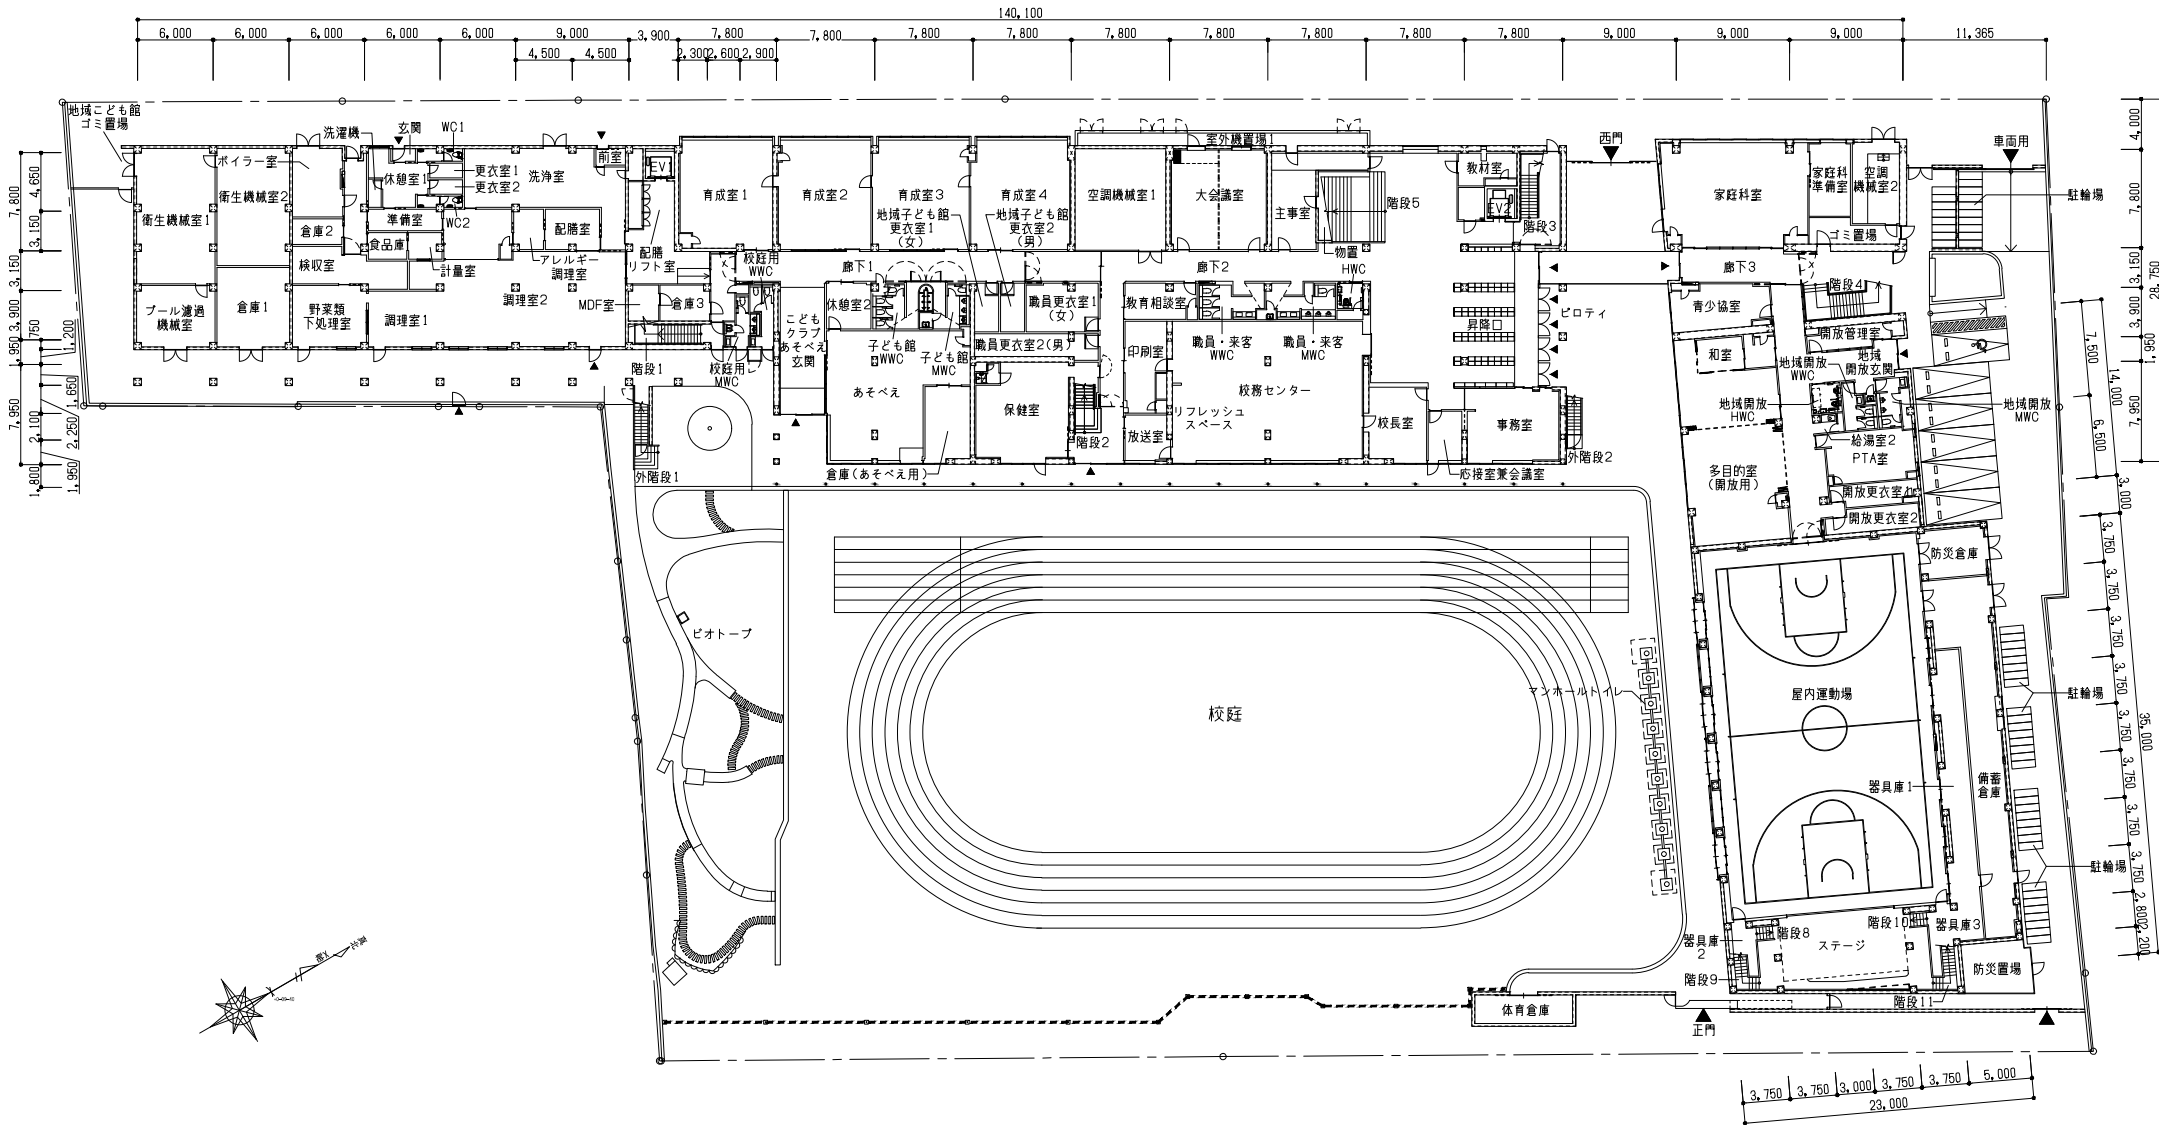

各所  
 受変電設備、電灯設備、動力設備、電灯設備、  
 特殊照明設備、構内交換設備、テレビ共同受信設備、電気時計設備、  
 誘導支援設備、構内情報通信網設備、監視カメラ設備、  
 映像・音響設備、拡声設備、自動火災報知設備、  
 構内配電線路、構内通信路

S=1/600 単位：ミリメートル


1階平面図 ①

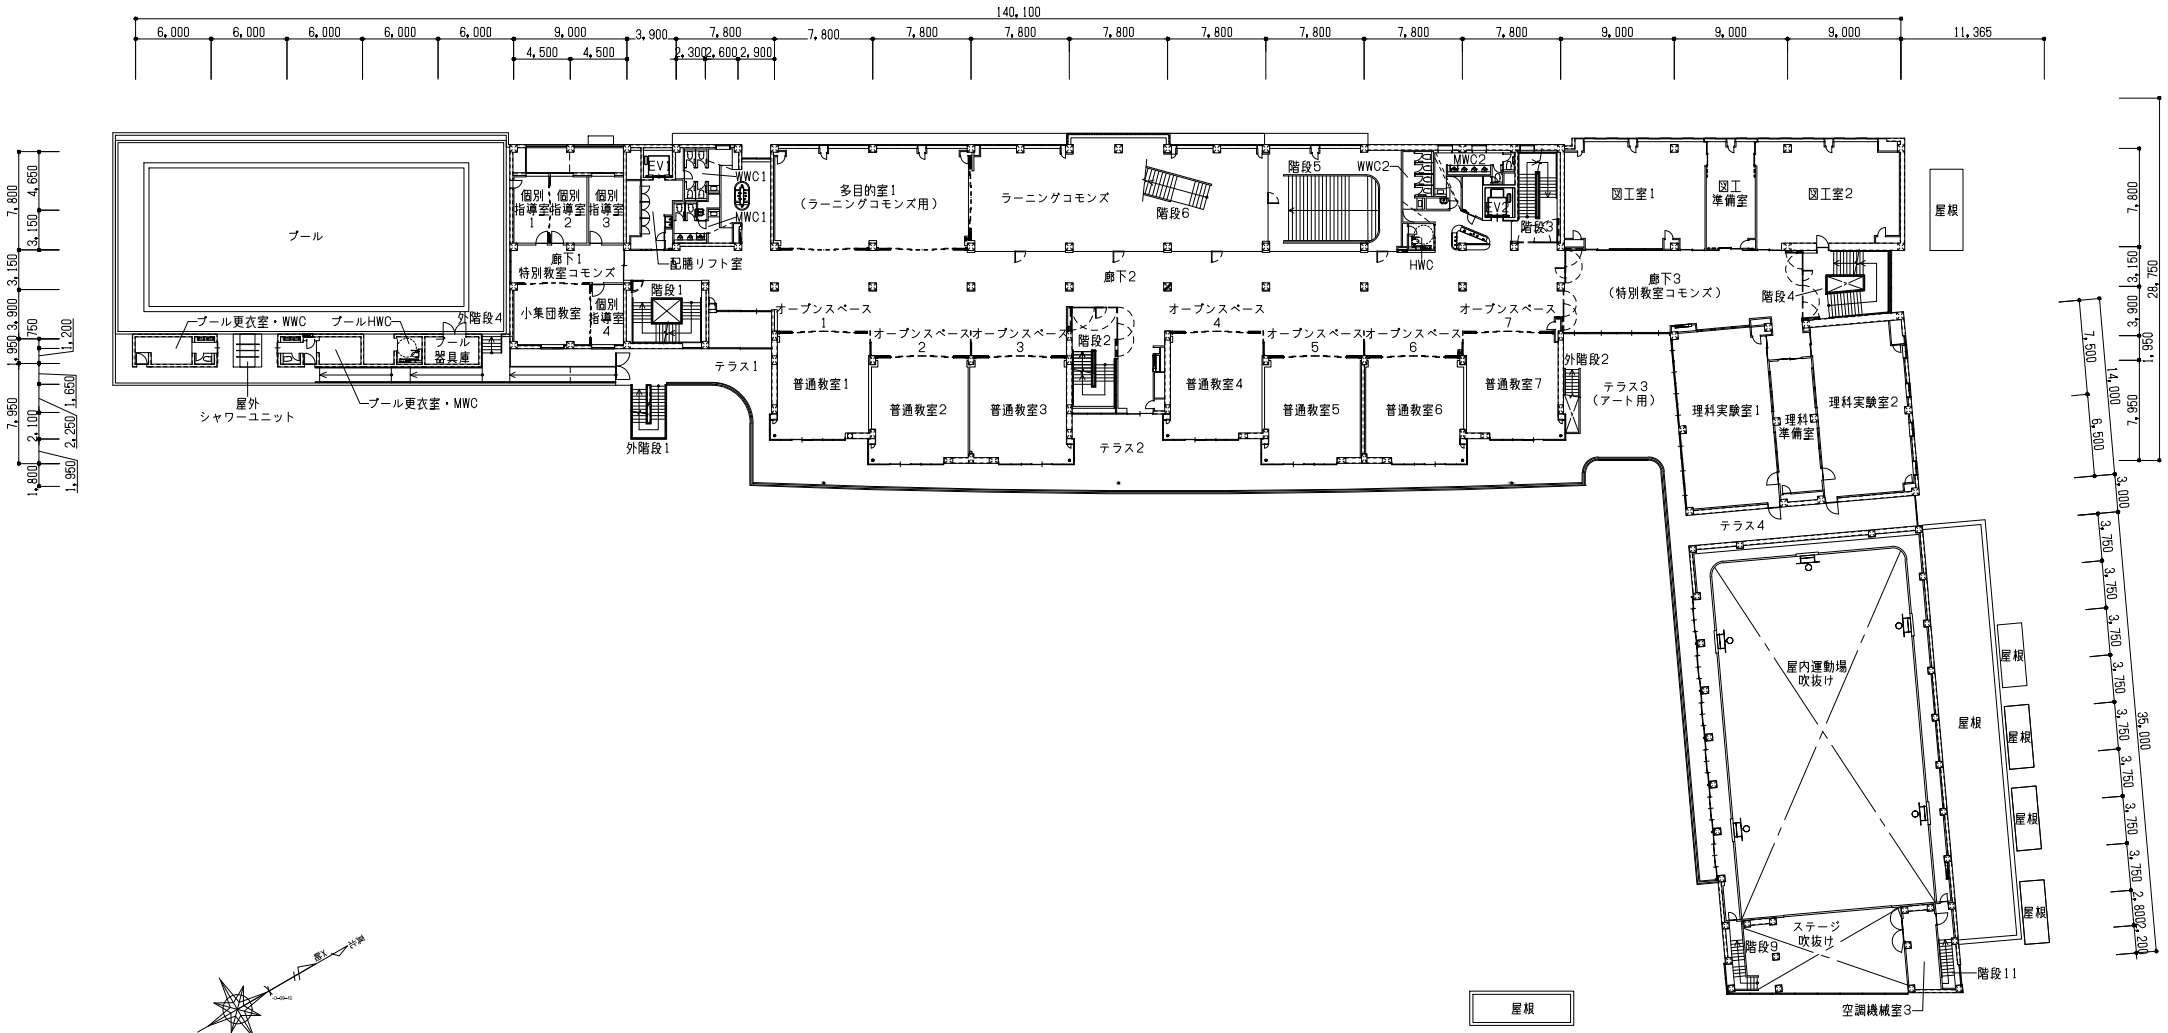

各所  
 受変電設備、電灯設備、動力設備、電灯設備、  
 特殊照明設備、構内交換設備、テレビ共同受信設備、電気時計設備、  
 誘導支援設備、構内情報通信網設備、監視カメラ設備、  
 映像・音響設備、拡声設備、自動火災報知設備、  
 構内配電線路、構内通信路

S=1/600 単位：ミリメートル




2階平面図 ②

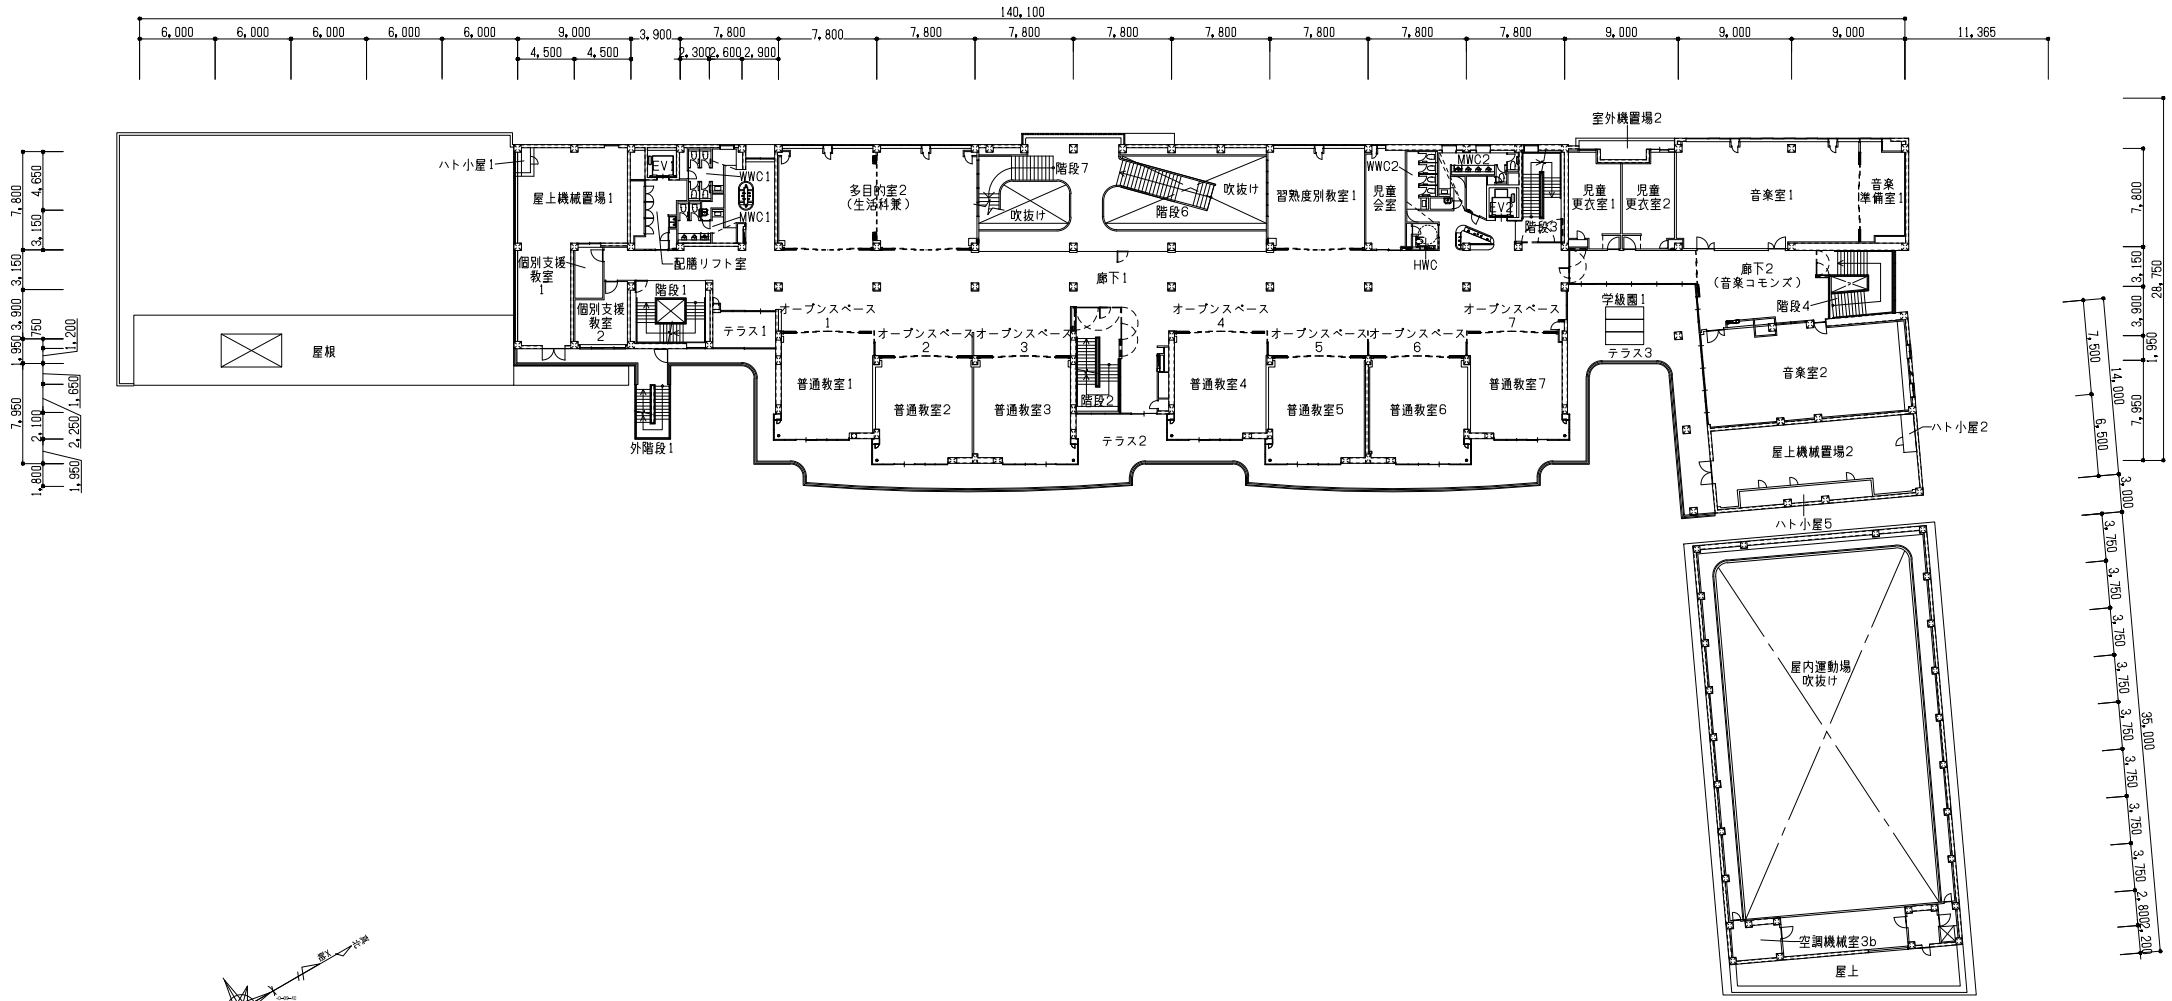





各所  
 受変電設備、電灯設備、動力設備、電灯設備、  
 特殊照明設備、構内交換設備、テレビ共同受信設備、電気時計設備、  
 誘導支援設備、構内情報通信網設備、監視カメラ設備、  
 映像・音響設備、拡声設備、自動火災報知設備、  
 構内配電線路、構内通信路

S=1/600 単位：ミリメートル

3階平面図 ③

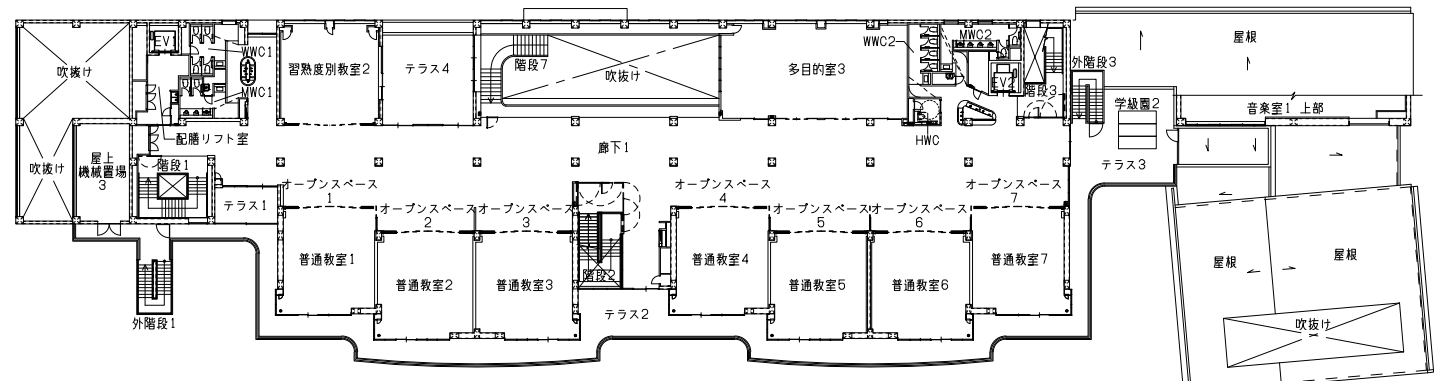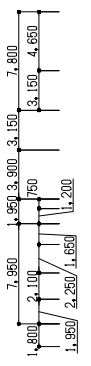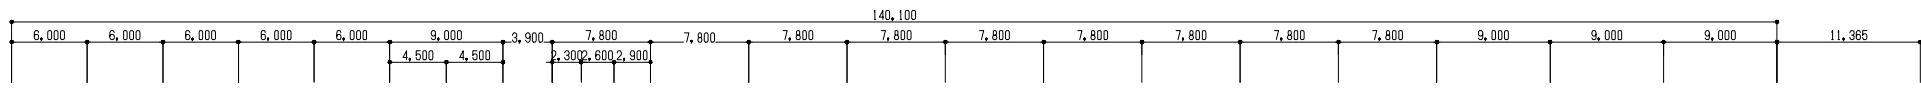

4階平面図

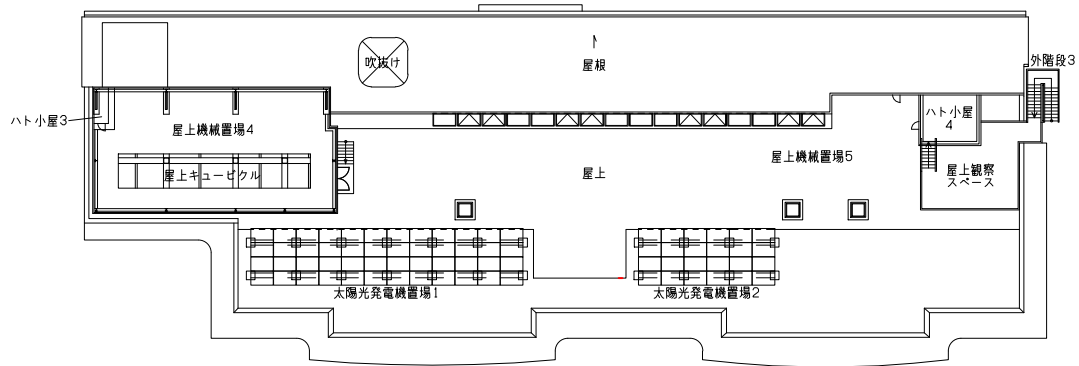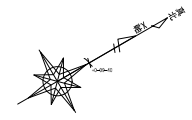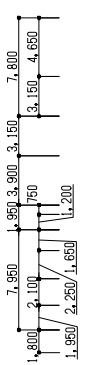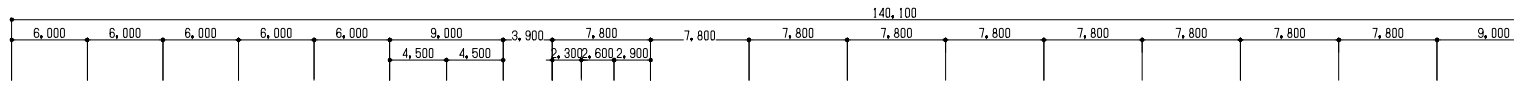

屋上平面図

各所  
 受変電設備、電灯設備、動力設備、電灯設備、  
 特殊照明設備、構内交換設備、テレビ共同受信設備、電気時計設備、  
 誘導支援設備、構内情報通信網設備、監視カメラ設備、  
 映像・音響設備、拡声設備、自動火災報知設備、  
 構内配電線路、構内通信路

S=1/600 単位：ミリメートル

4階平面図・屋上平面図 ④