

第五小学校改築に伴う機械設備工事請負契約にかかる議案の提出について

第五小学校改築に伴う機械設備工事について、事業者と工事請負契約を行うにあたり、議会の議決に付すべき契約及び財産の取得または処分に関する条例（昭和39年3月武蔵野市条例第11号）第2条の規定により、市議会に議案として提出した。

- 1 件 名 第五小学校改築に伴う機械設備工事請負契約
- 2 契約の方法 制限付一般競争入札（電子入札）
- 3 契約金額 金1,753,400,000円
- 4 契約の相手方 八重洲・日汽建設共同企業体  
構成員（代表者）  
東京都立川市柴崎町2丁目25番3号  
八重洲工業株式会社  
代表取締役 長谷川 福夫  
構成員  
東京都武蔵野市境南町2丁目23番5号  
株式会社日汽  
代表取締役 木村 薫
- 5 工期 契約確定の日（市議会の議決を得た日）の翌日から令和10年6月13日まで

(参考)

1 施工場所 武蔵野市関前3丁目2番20号 第五小学校

2 支出科目等 一般会計 10 教育費 2 小学校費  
4 学校建設費 14 工事請負費

3 入札参加業者及び入札結果

(単位 円)

入札参加業者	第1回入札	結果
八重洲・日汽建設共同企業体	1,594,000,000	落札
株式会社柿本商会 東京支店	辞退	
株式会社丹野設備工業所 東京支店	辞退	
株式会社イシイ設備工業 東京支店	辞退	

契約金額は、上記最低の入札金額に100分の10に相当する額を加算した金額である。

4 予定価格 金1,719,890,000円  
(消費税及び地方消費税を含まない金額)

5 入札参加建設共同企業体及び構成員

入札参加建設共同企業体	構成員
八重洲・日汽建設共同企業体	八重洲工業株式会社
	株式会社日汽

(資料)

### 第五小学校改築に伴う機械設備工事概要

工事概要	1	工事場所	第五小学校 武蔵野市関前3丁目2番20号
	2	敷地面積	9,691平方メートル
	3	延床面積	10,455.20平方メートル
	4	構造及び規模	鉄筋コンクリート造、一部鉄骨造 地上4階
	5	工事内容	校舎棟及び体育館棟改築に伴う機械設備工事を行う。

第五小学校改築に伴う機械設備工事 工事費内訳表

(単位 円)


A	直	接	工	事	費	1,192,000,000		
B	間	接	工	事	費			
	1	共	通	仮	設	費	43,000,000	
	2	現	場	管	理	費	235,000,000	
		小 計				278,000,000		
C	一	般	管	理	費	124,000,000		
	計 ( A + B + C )					1,594,000,000		
D	消	費	税	等	相	当	額	159,400,000
	合 計					1,753,400,000		

第五小学校改築に伴う機械設備工事

図面リスト

図面番号	図面名称
①	1階平面図
②	2階平面図
③	3階平面図
④	4階平面図・屋上平面図




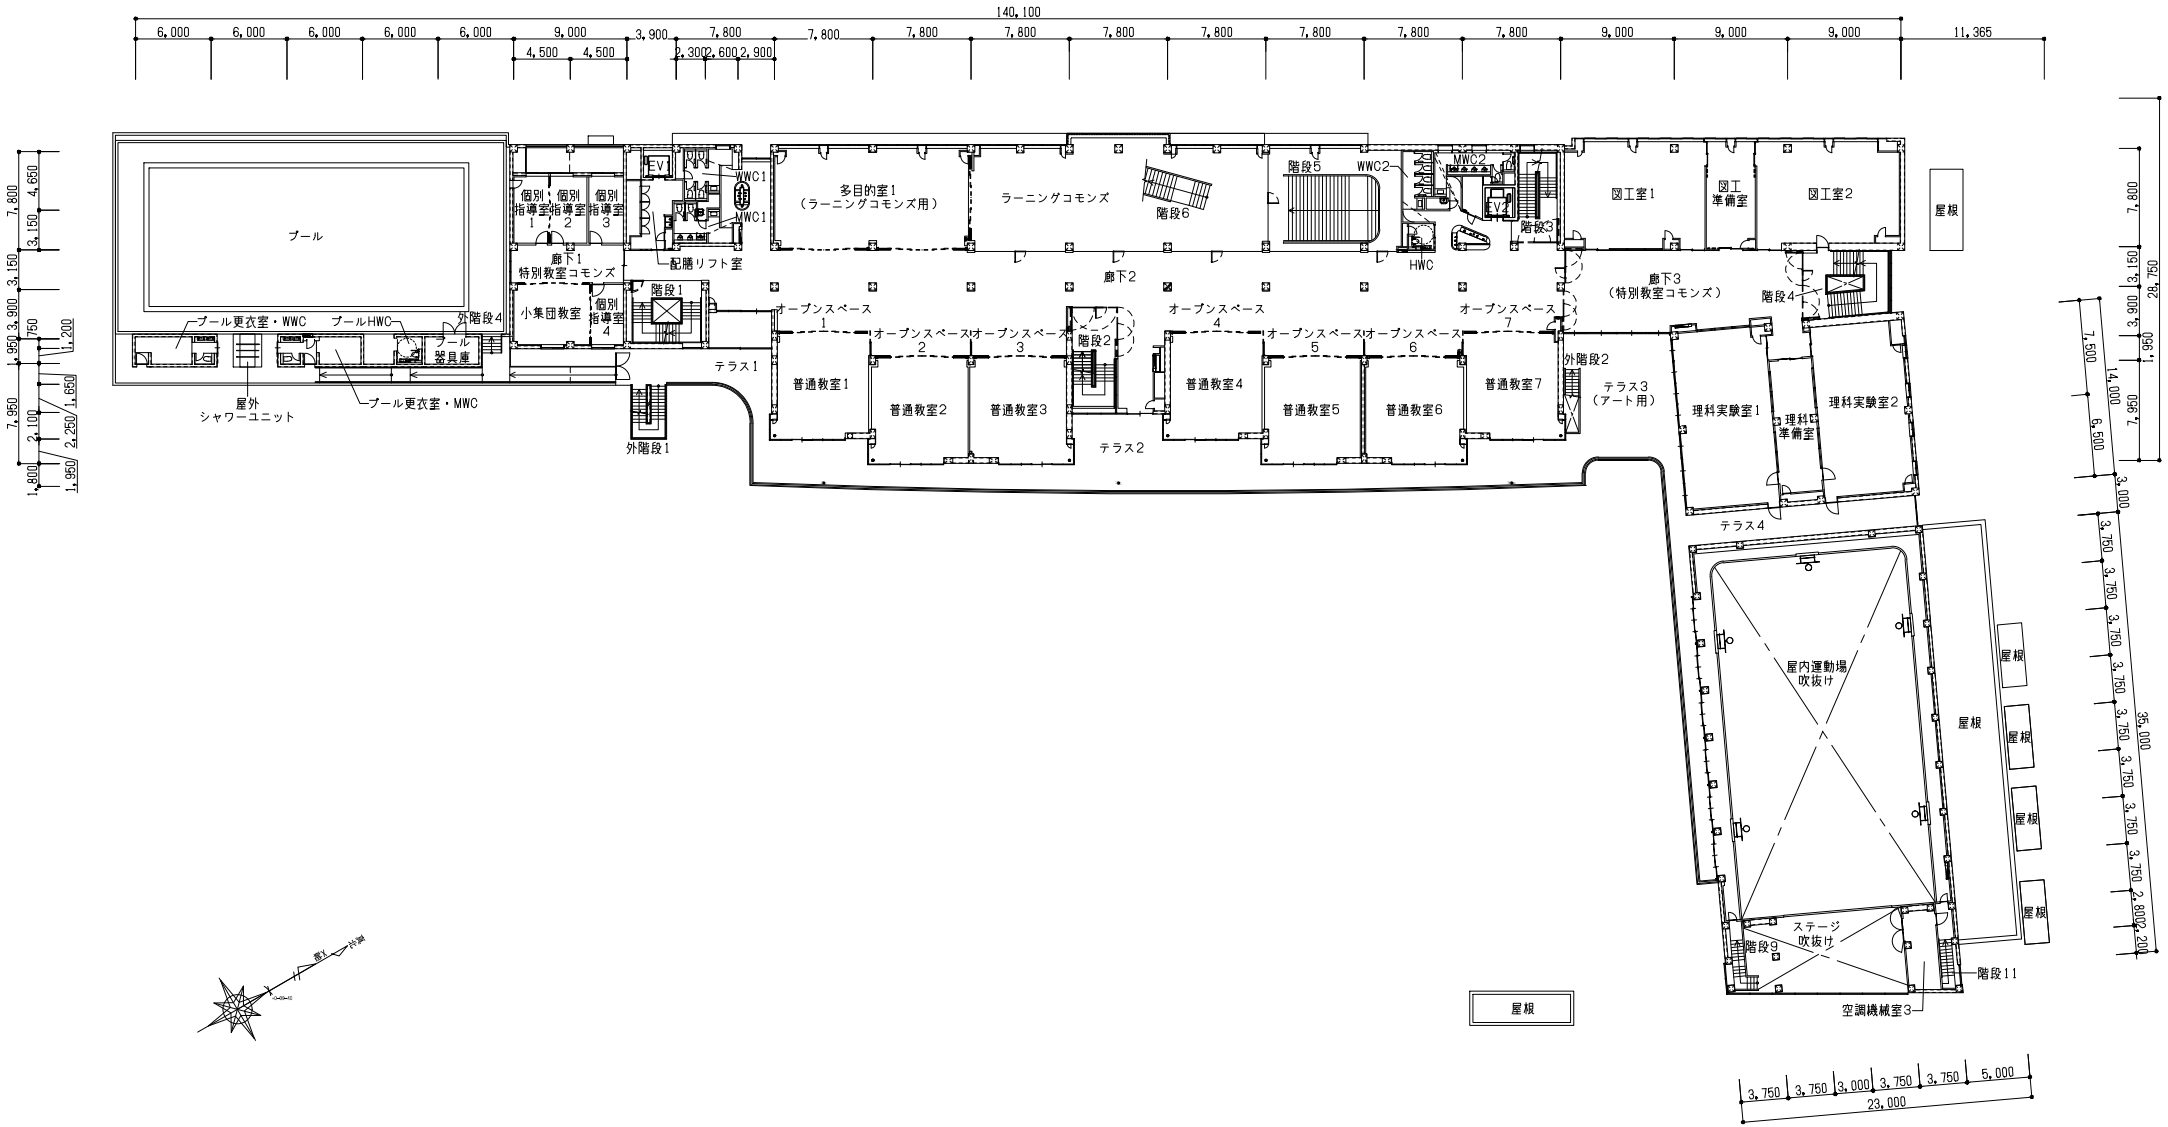


各所  
 空気調和設備、自動制御設備、換気設備、  
 衛生器具設備、給水設備、排水設備、給湯設備、  
 消火設備、ガス設備





S=1/600 単位：ミリメートル

2階平面図 ②



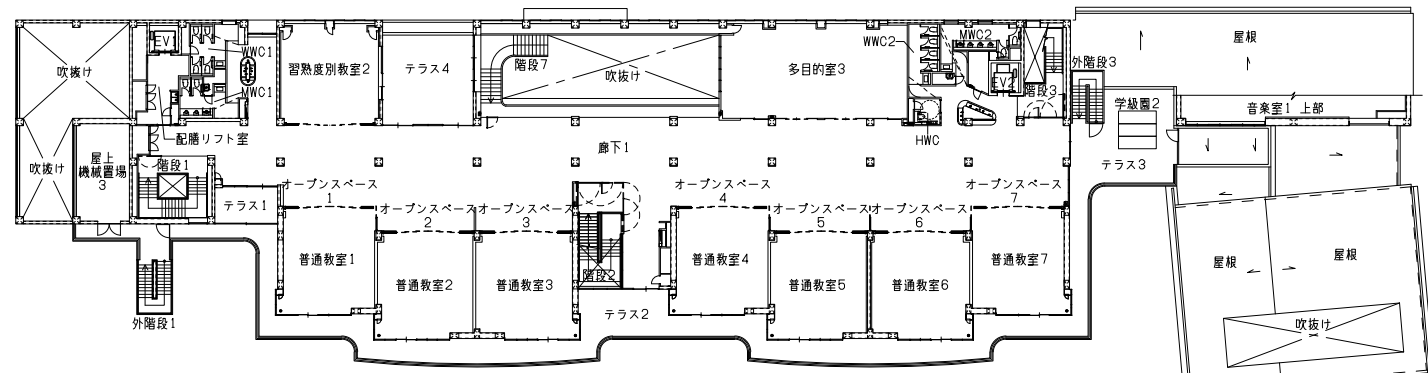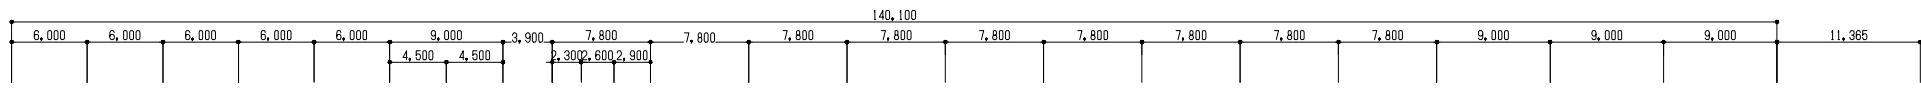

4階平面図

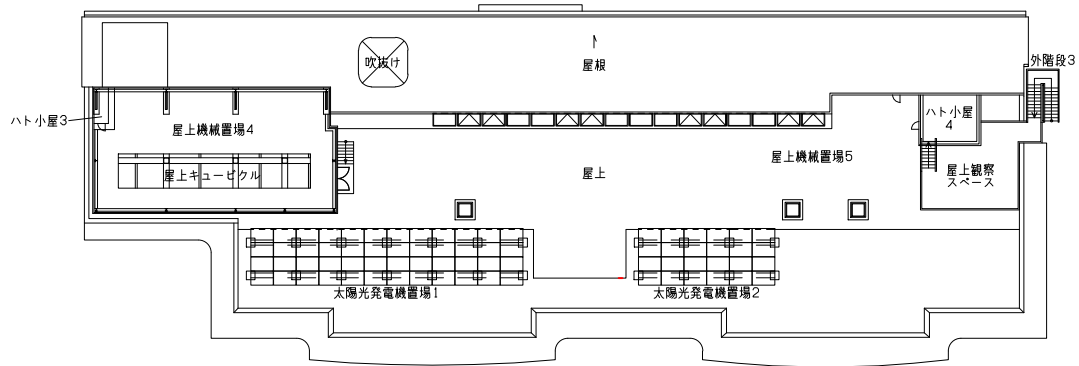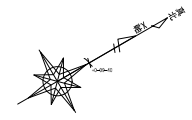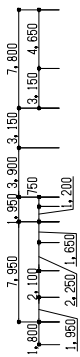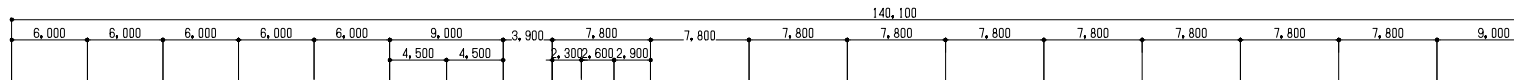

屋上平面図

各所  
 空気調和設備、自動制御設備、換気設備、  
 衛生器具設備、給水設備、排水設備、給湯設備、  
 消火設備、ガス設備

S=1/600 単位：ミリメートル

4階平面図・屋上平面図 ④