


# 武蔵野市公共下水道台帳施設平面図

12

令和七年二月

株式会社バスコ調製

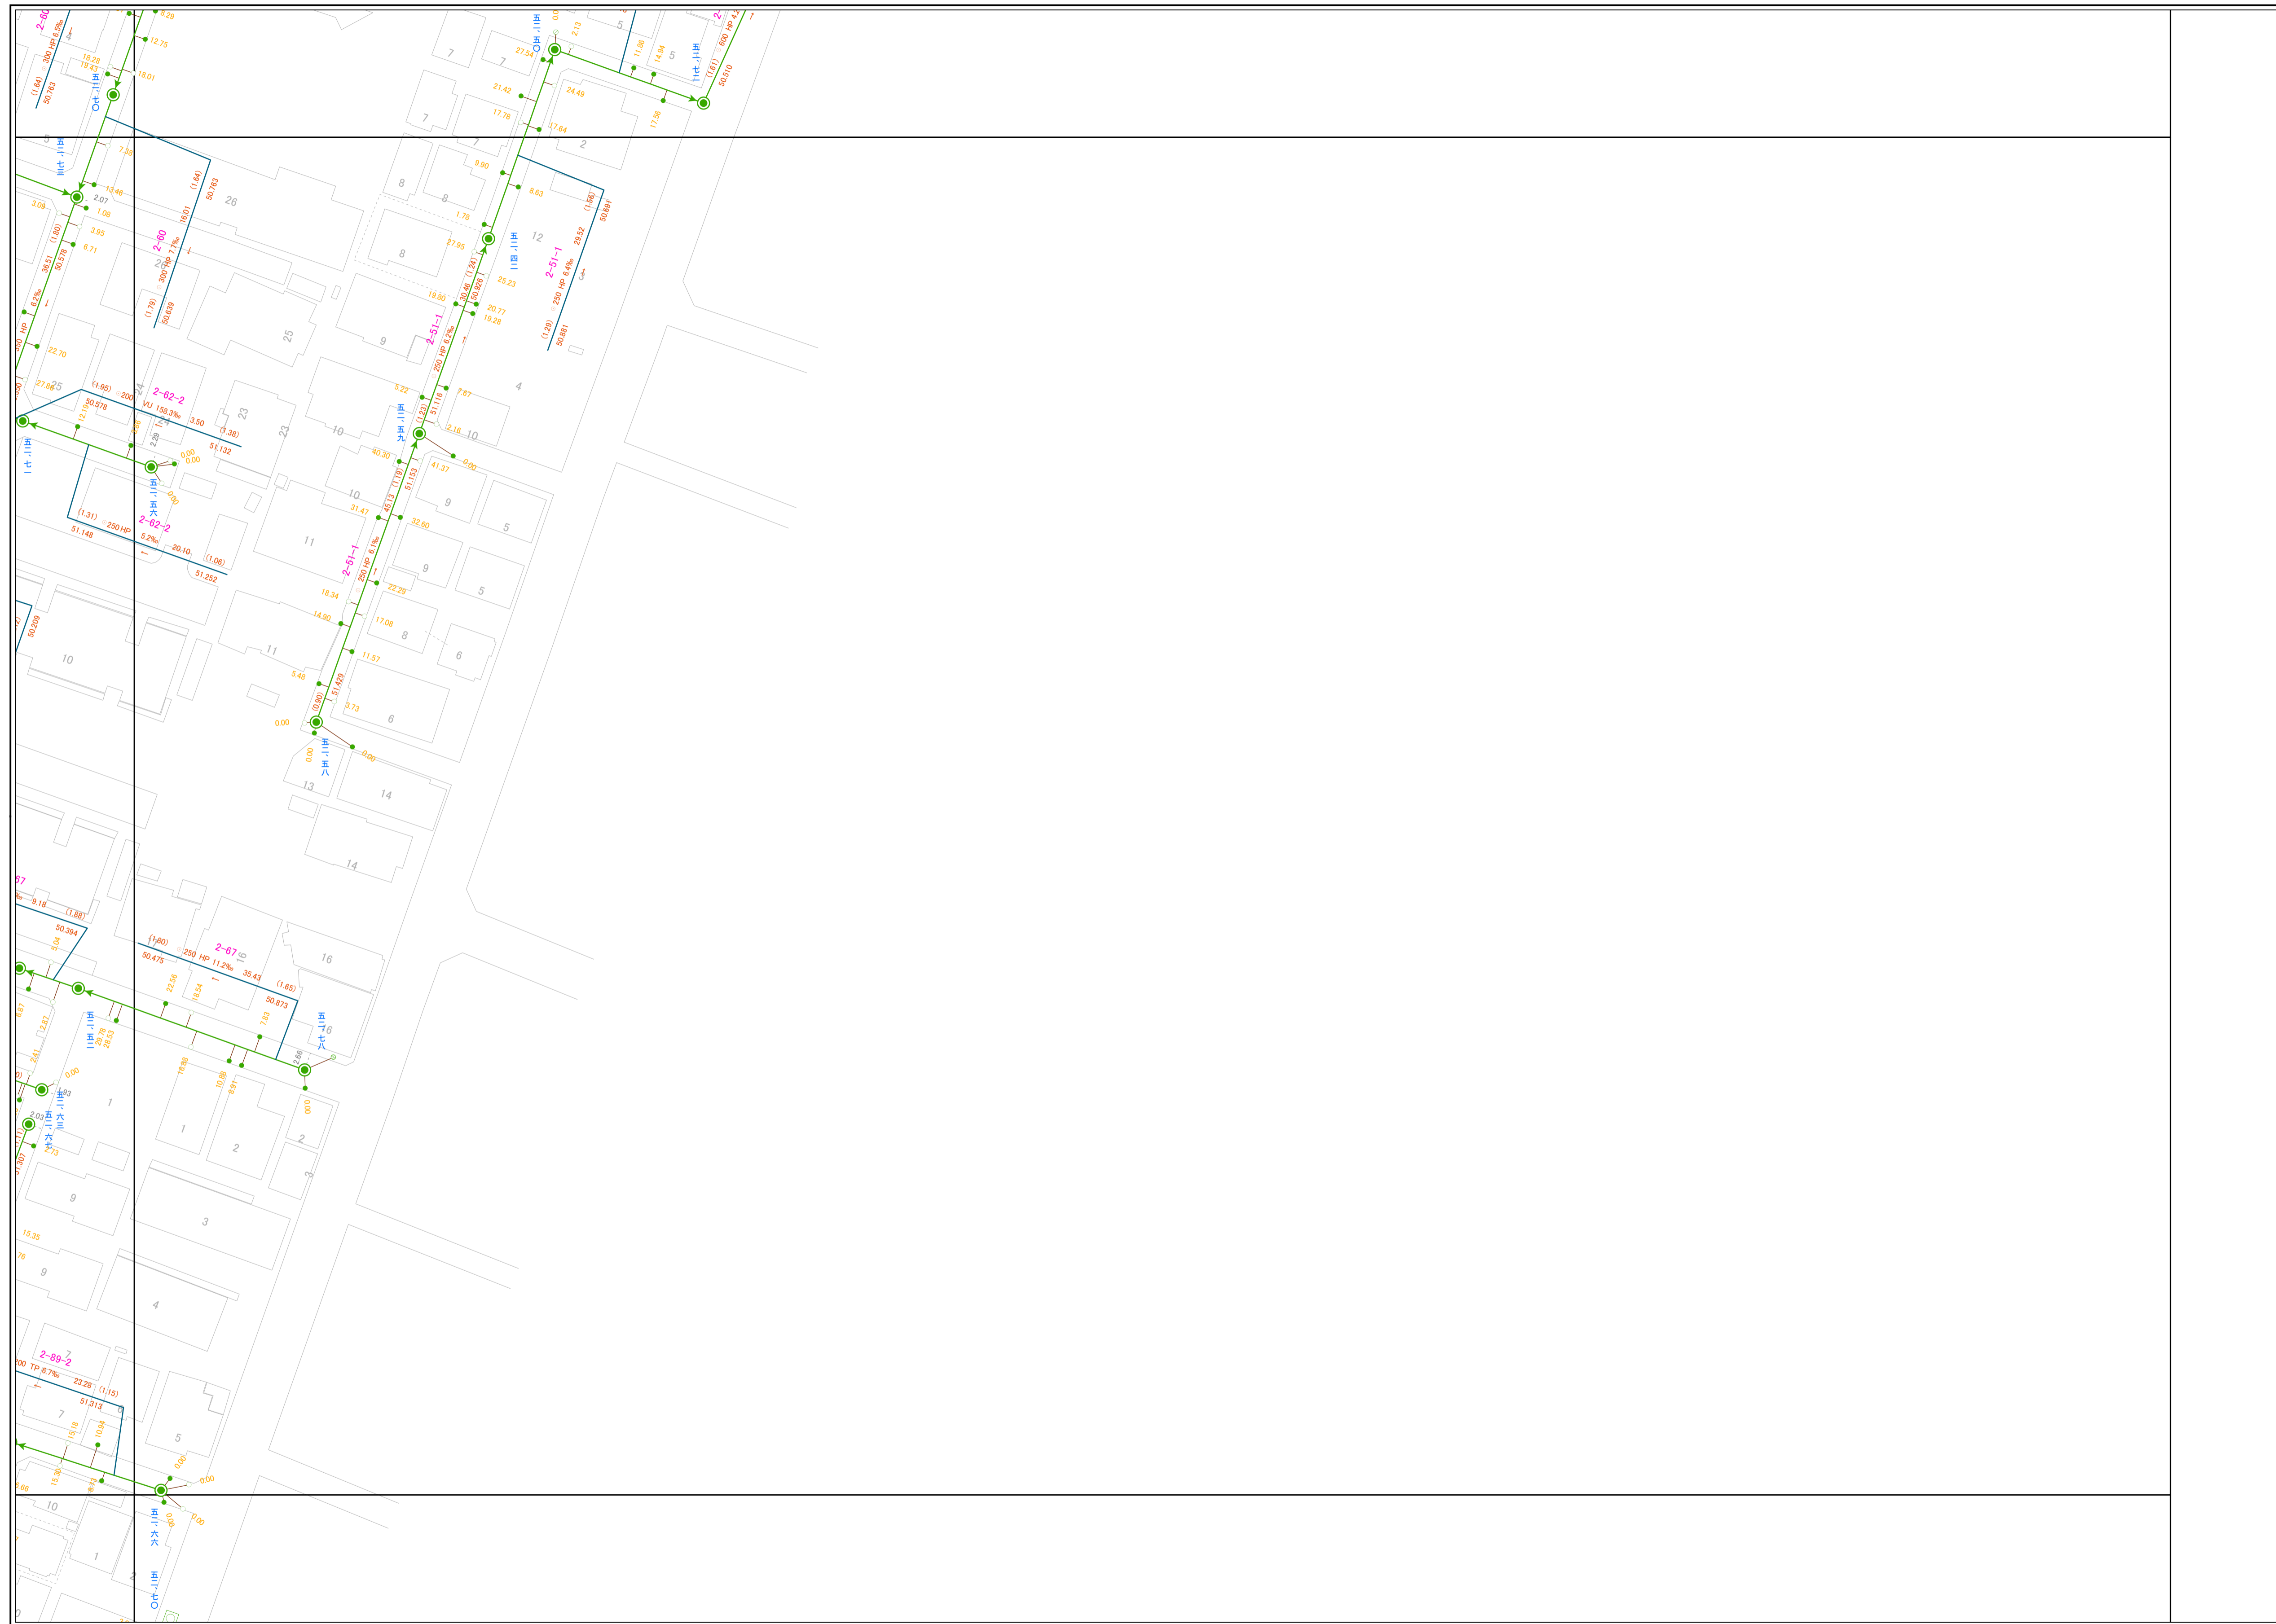

21	11
22	12
23	13




### 凡 例

	0号マンホール
	1号マンホール
	2号マンホール
	3号マンホール
	4号マンホール
	特1号マンホール—60×90
	特2号マンホール—120×90
	小口径マンホール (内径20cm円形)
	小口径マンホール (内径25cm円形)
	分水マンホール
	伏せ越しマンホール
	真形マンホール
	樹マンホール
	公共ます
	汚水ます
	道路用集水ます
	道路用集水ます
	宅内用雨水ます
	改良ます
	未確認ます

管径番号 12-70-1	
マンホール	マンホール
上	下
地盤高	地盤高
管	管
形	形
状	状
径	径
配	配
区	区
間	間
距離	距離
下	下
流	流
水	水
方	方
向	向
49.367	49.147
250	21.3
10.35	11.40
マン	マン
ホ	ホ
ール	ール
高	高
度	度
オ	オ
フ	フ
セ	セ
メント	メント
上	下
流	流
管	管
底	底
高	高
マン	マン
ホ	ホ
ール	ール
高	高
度	度

武蔵野市

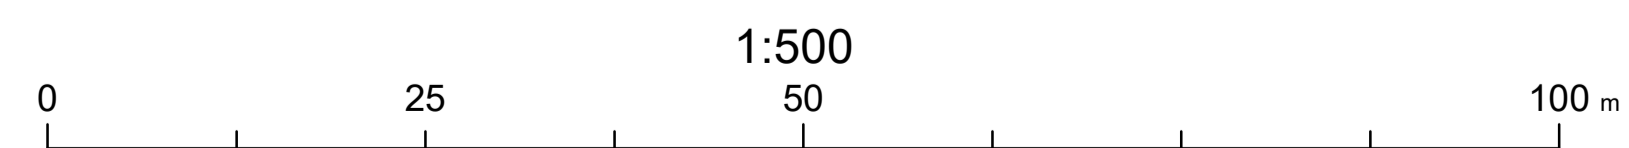

12