



武蔵野市公共下水道台帳施設平面図

令和七年二月

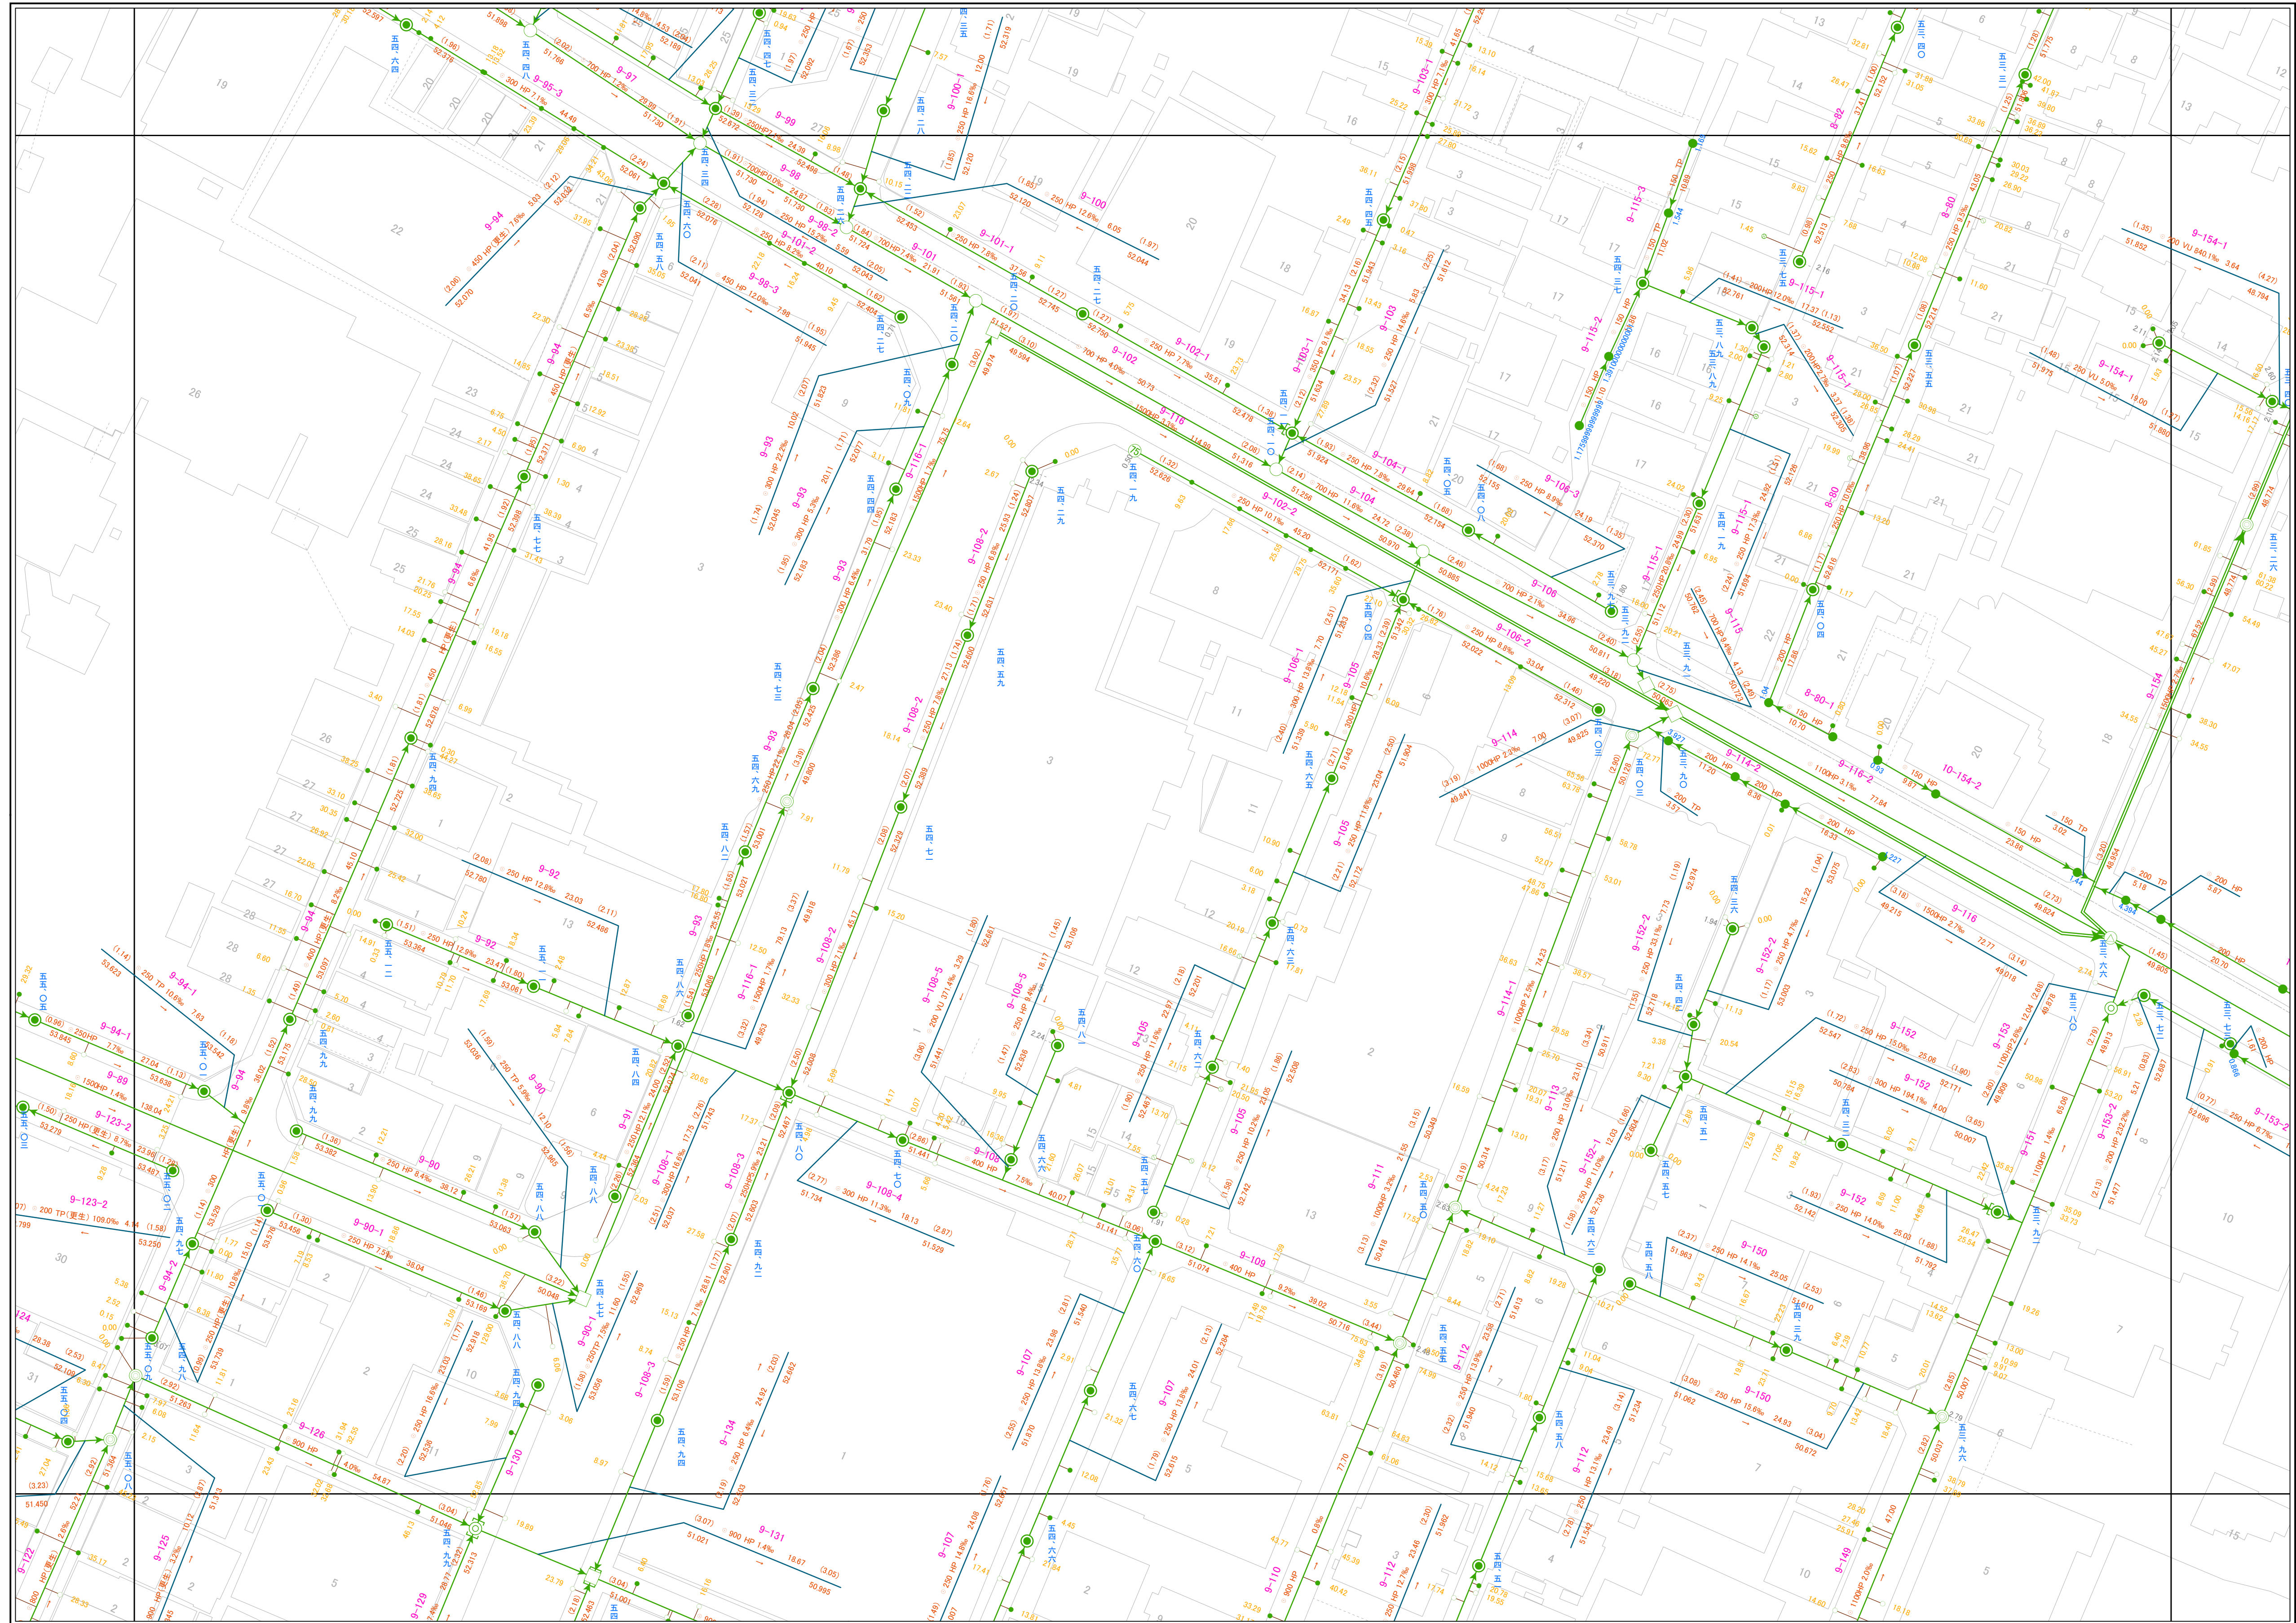

51	39	27
52	40	28
53	41	29

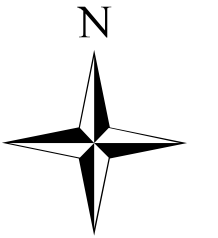

凡 例

- 0号マンホール
 - 1号マンホール
 - 2号マンホール
 - 3号マンホール
 - 4号マンホール
 - 特1号マンホール—60×90
 - 特2号マンホール—120×90
 - 小口径マンホール (内径20cm円形)
 - 小口径マンホール (内径25cm円形)
 - 分水マンホール
 - 伏せ越しマンホール
 - 眞形マンホール
 - 樹形マンホール
 - 公共ます
 - 道路用集水ます
 - 汚水ます
 - 道路用集水ます
 - 宅内用雨水ます
 - 改良ます
 - 未確認ます
- 管渠番号
12-70-1
- ↑ 上管底高
↑ 管底高
↑ 管頂高
↑ 勾配
↓ 区間距離
↓ 下水道
↓ 地盤高
- ↑ 上管底高
↑ 管底高
↑ 管頂高
↑ 勾配
↓ 区間距離
↓ 下水道
↓ 地盤高
- ↑ 上管底高
↑ 管底高
↑ 管頂高
↑ 勾配
↓ 区間距離
↓ 下水道
↓ 地盤高

株式会社バスコ調製

武蔵野市

1:500

